




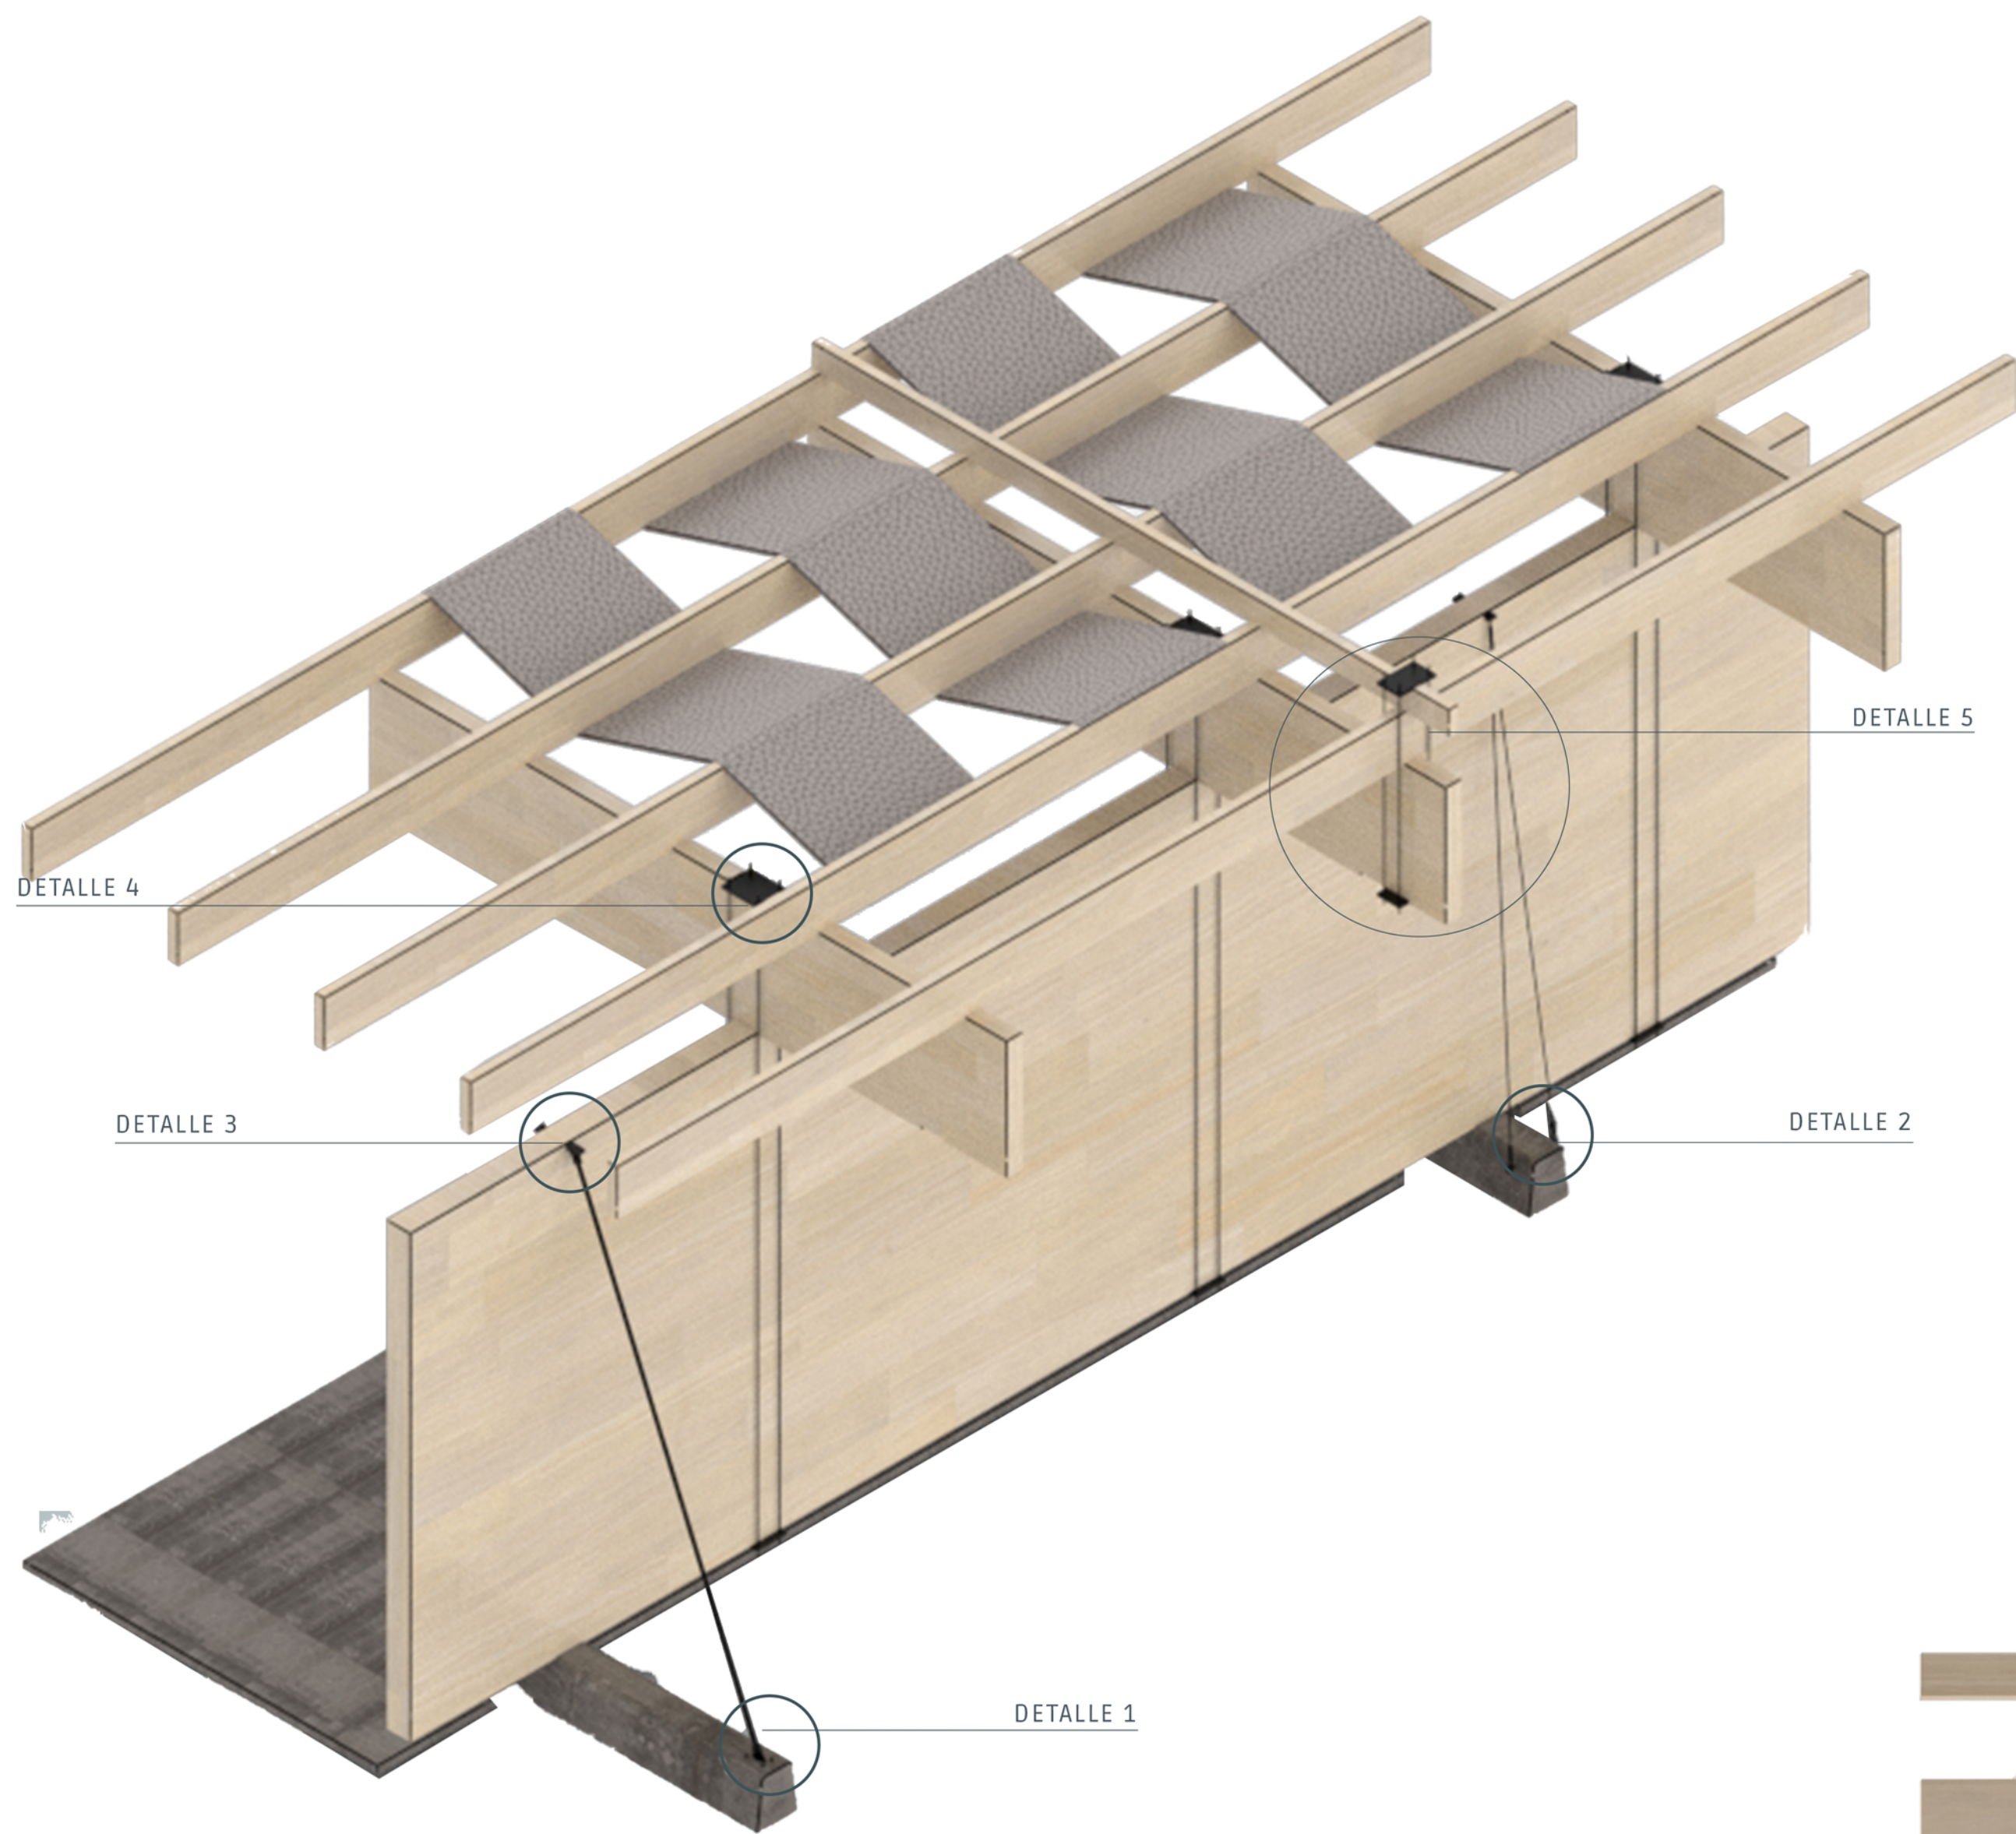


DETALLE 1
Unión Fundación - Puntal

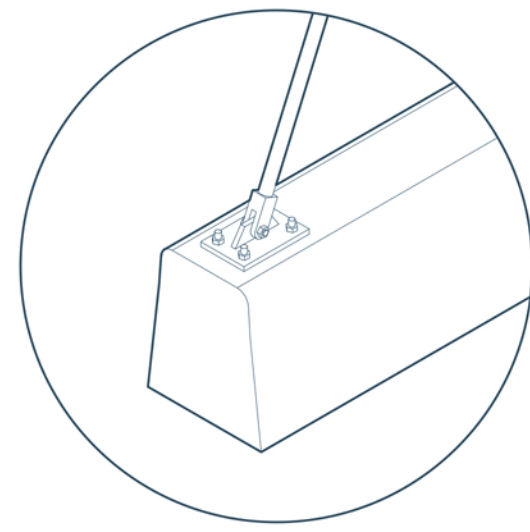


DETALLE 2
Unión Fundación - Tensor

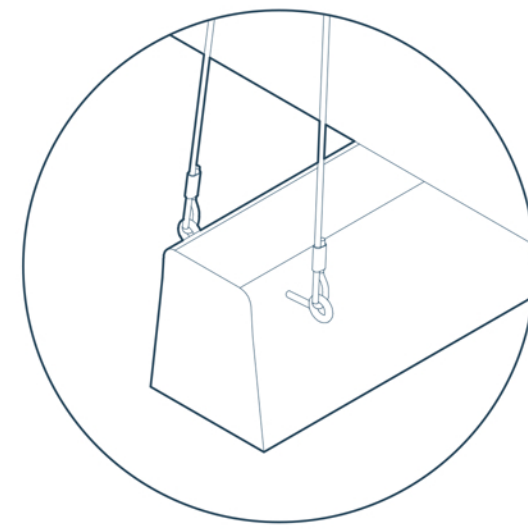


DETALLE 3
Unión superior Muro - Fundación

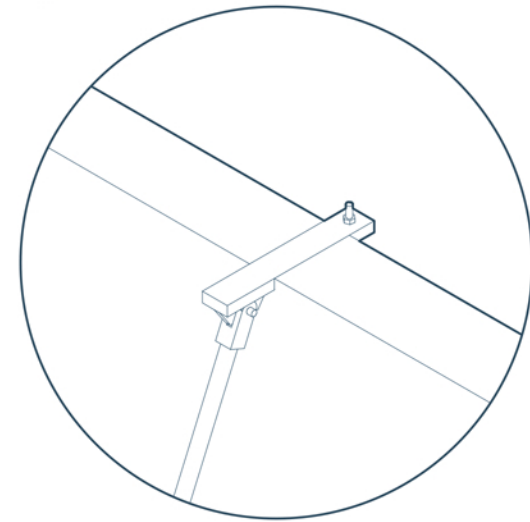


DETALLE 4
Unión superior Viga - Muro

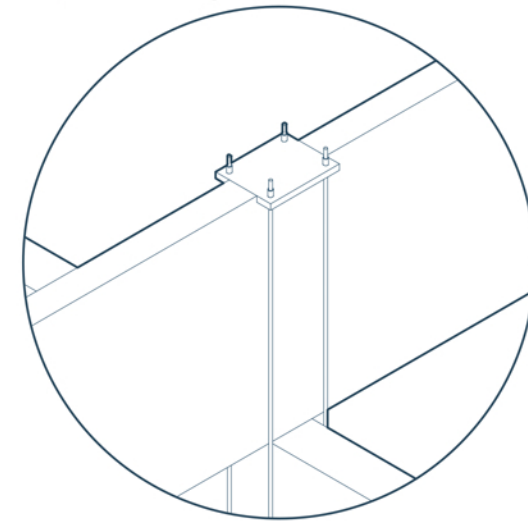


DETALLE 5
Unión Viga - Viga

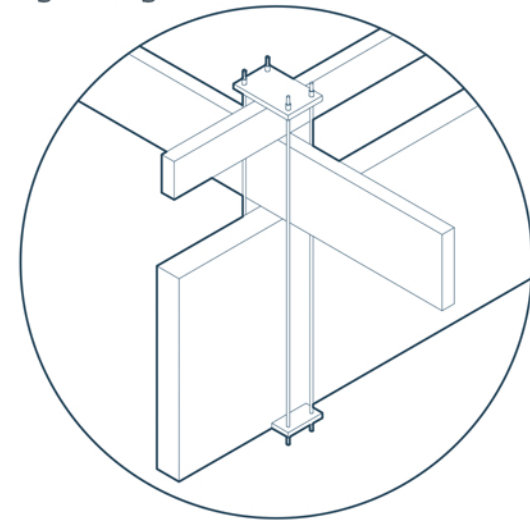


DETALLE 6
Unión Pantalla Telas

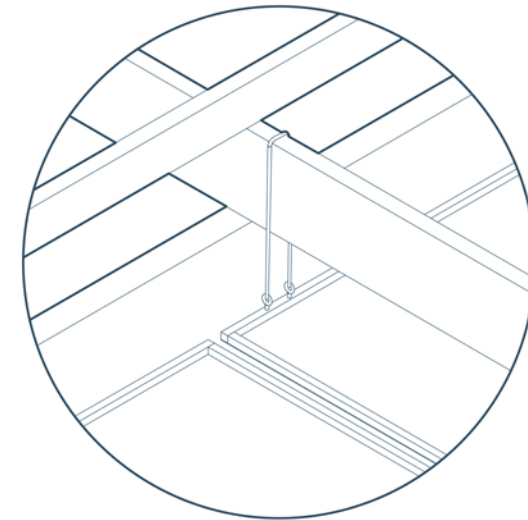

ESCANTILLÓN UNIÓN FUNDACIÓN-MURO
ESCALA 1:5
DETALLE 2

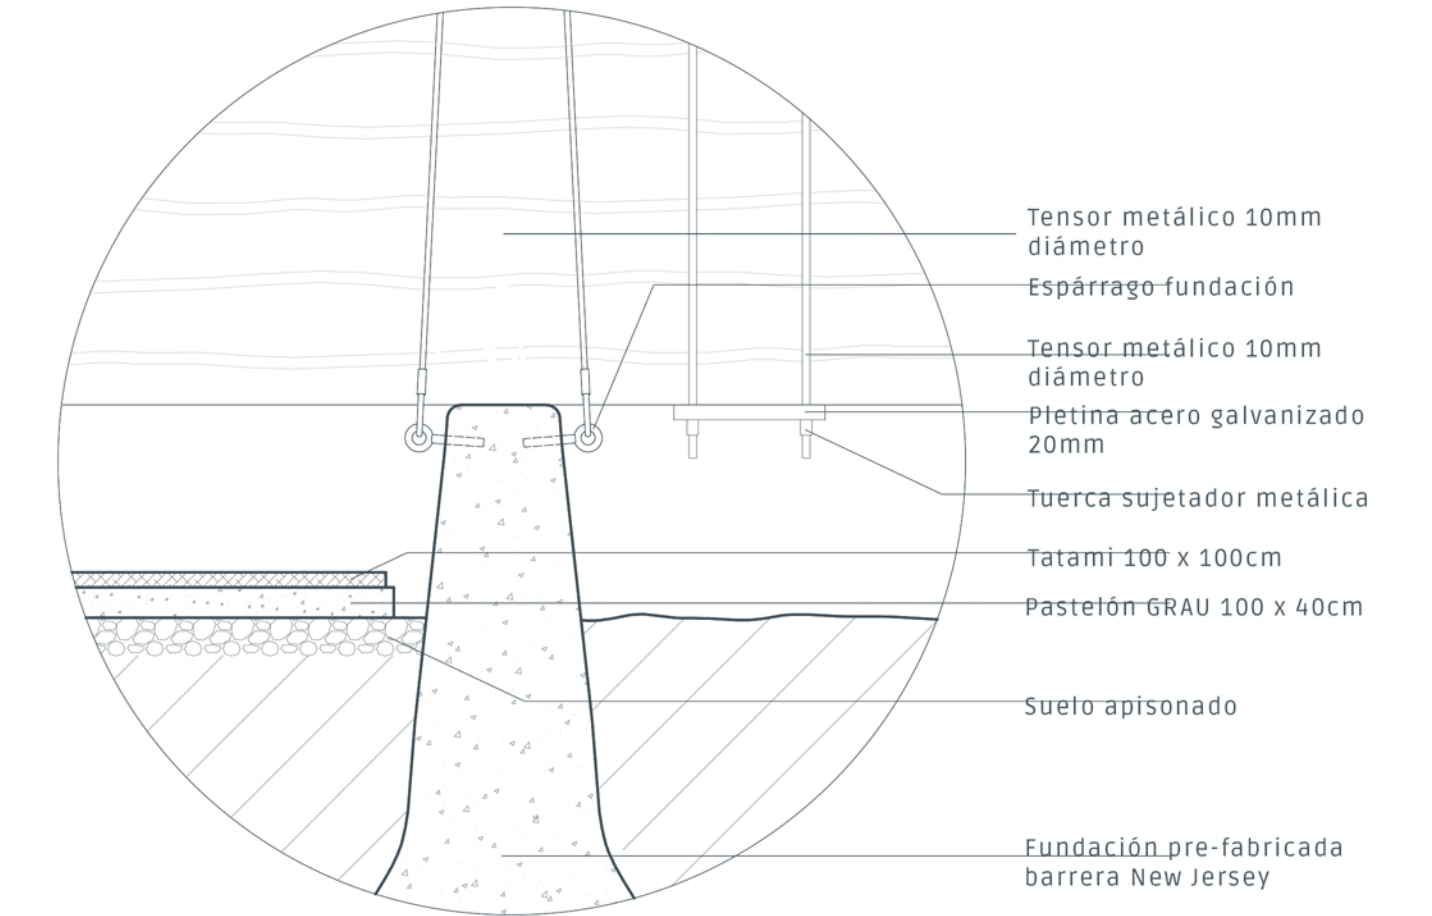

ESCANTILLÓN UNIÓN SUPERIOR MURO - FUNDACIÓN
ESCALA 1:5
DETALLE 3

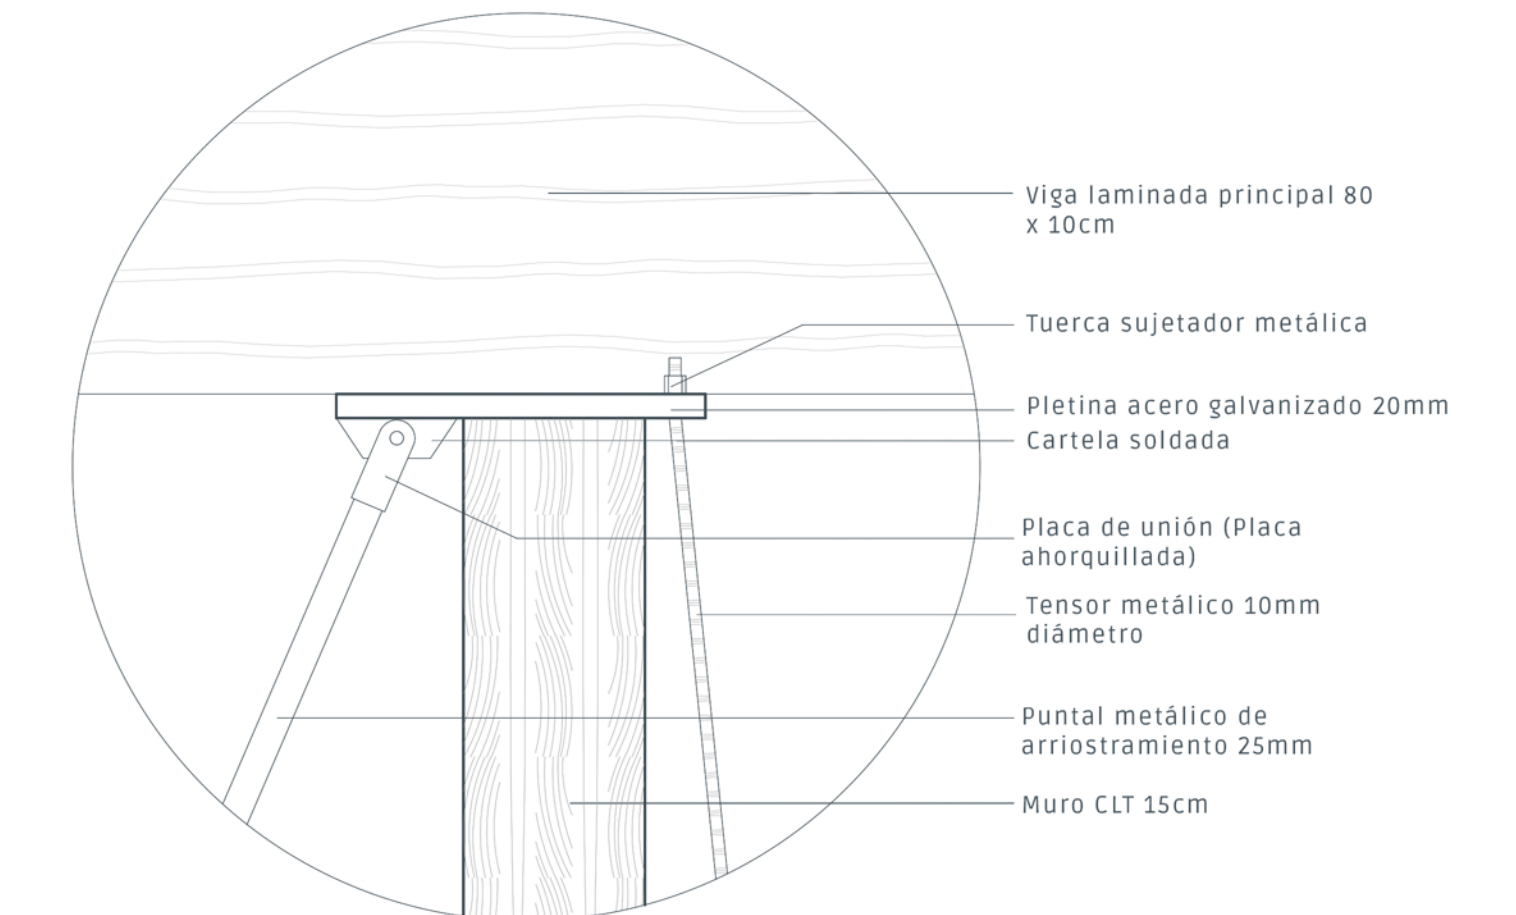

ESCANTILLÓN UNIÓN VIGAS
ESCALA 1:5
DETALLE 4 Y 5

