




Módulo Enseñanza Tradicional

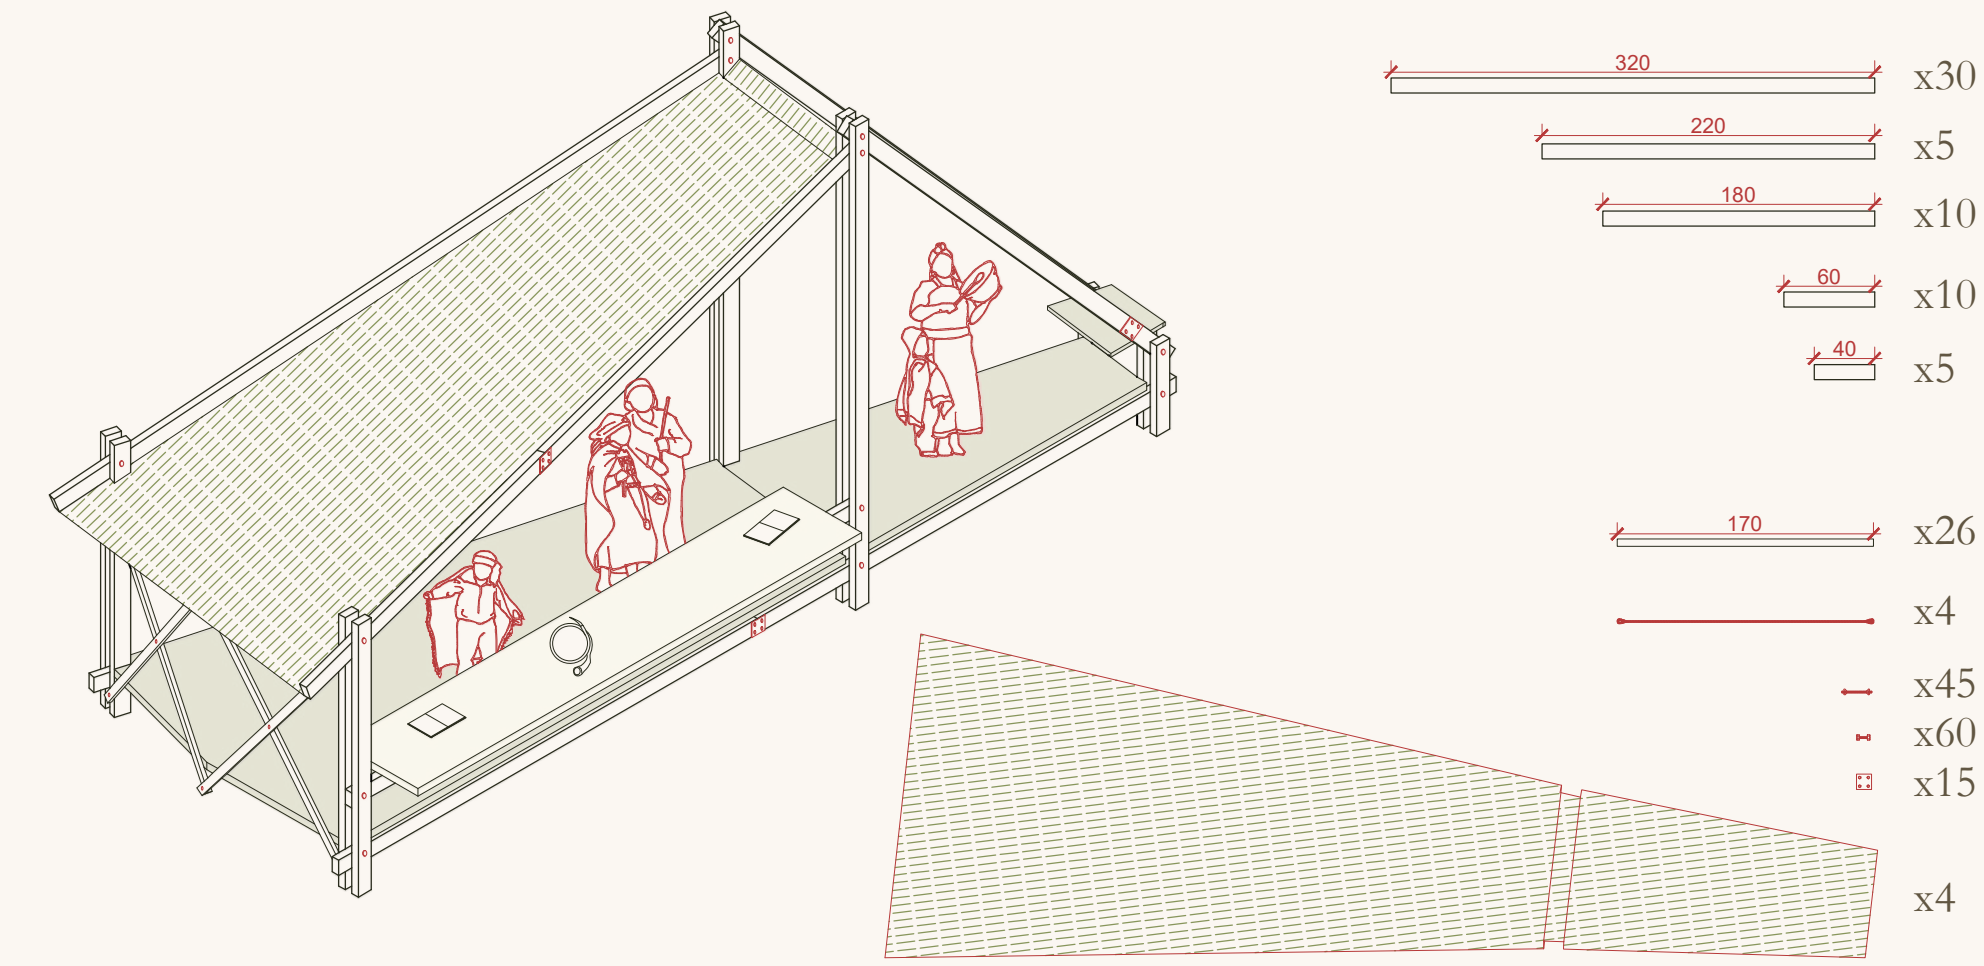


Módulo Enseñanza Cultural

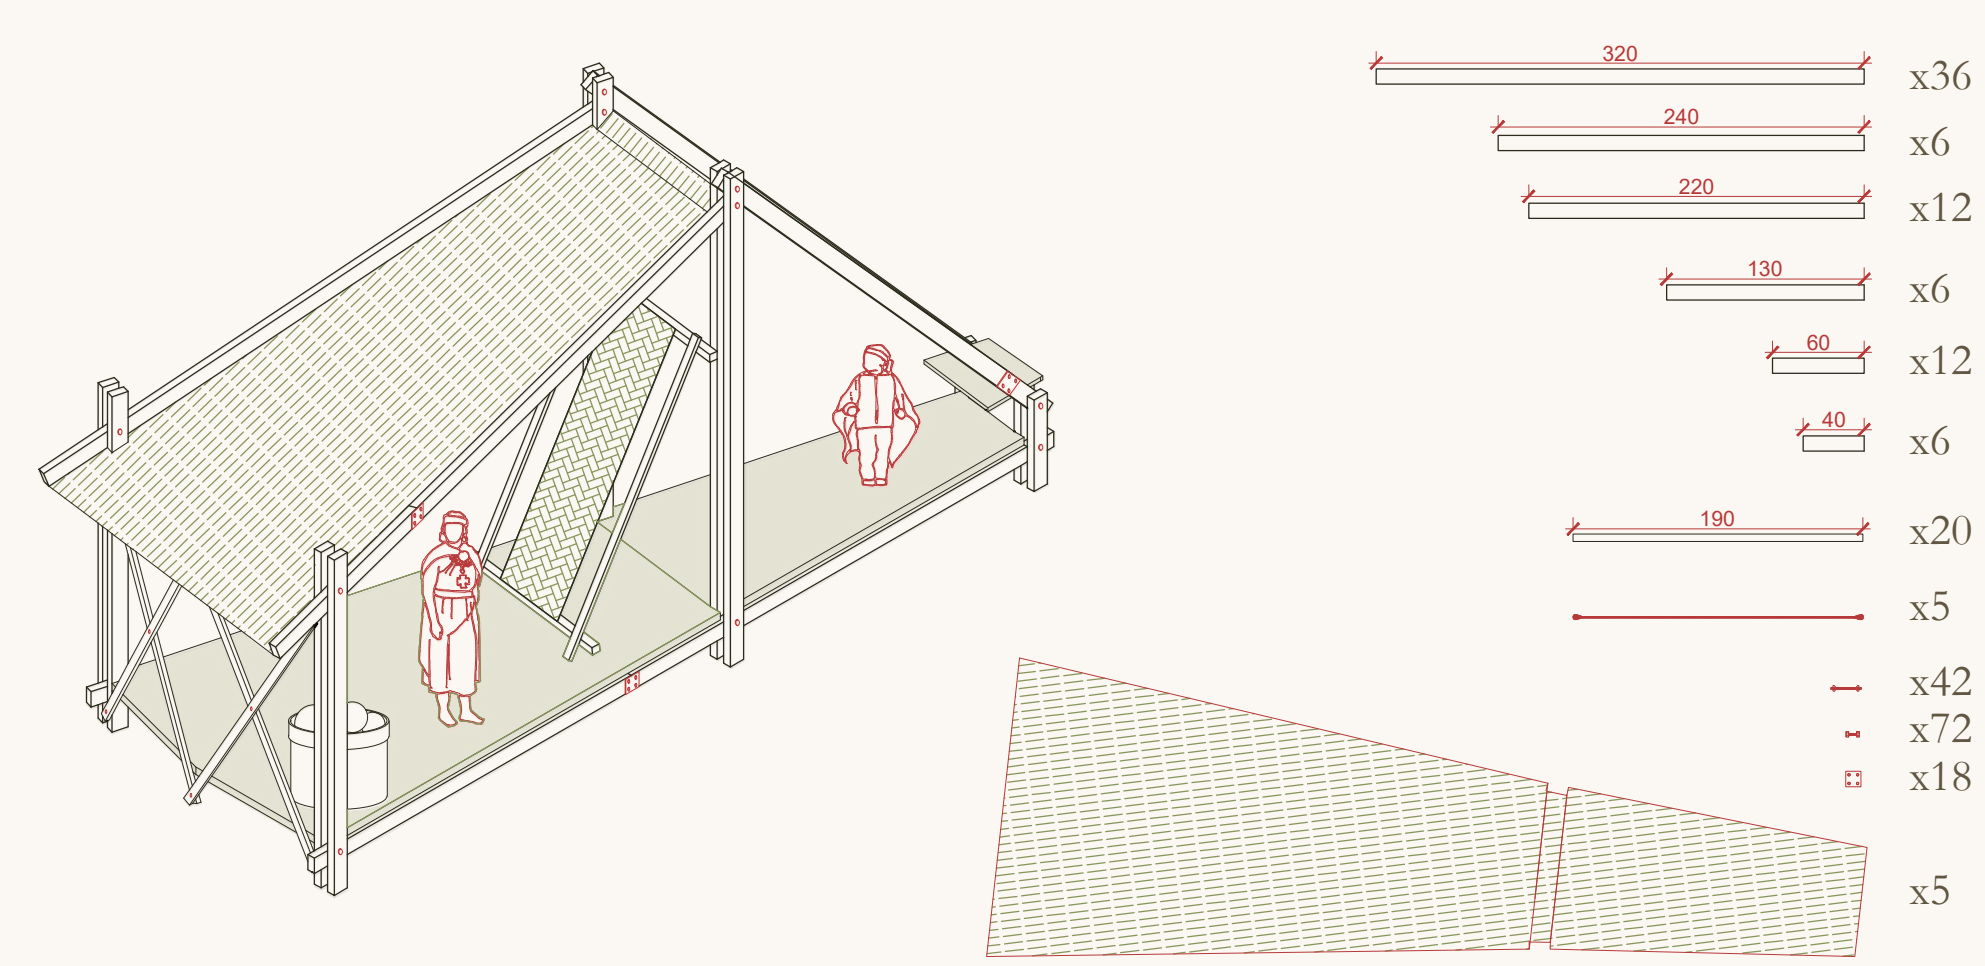

Módulo Habitación Profesores

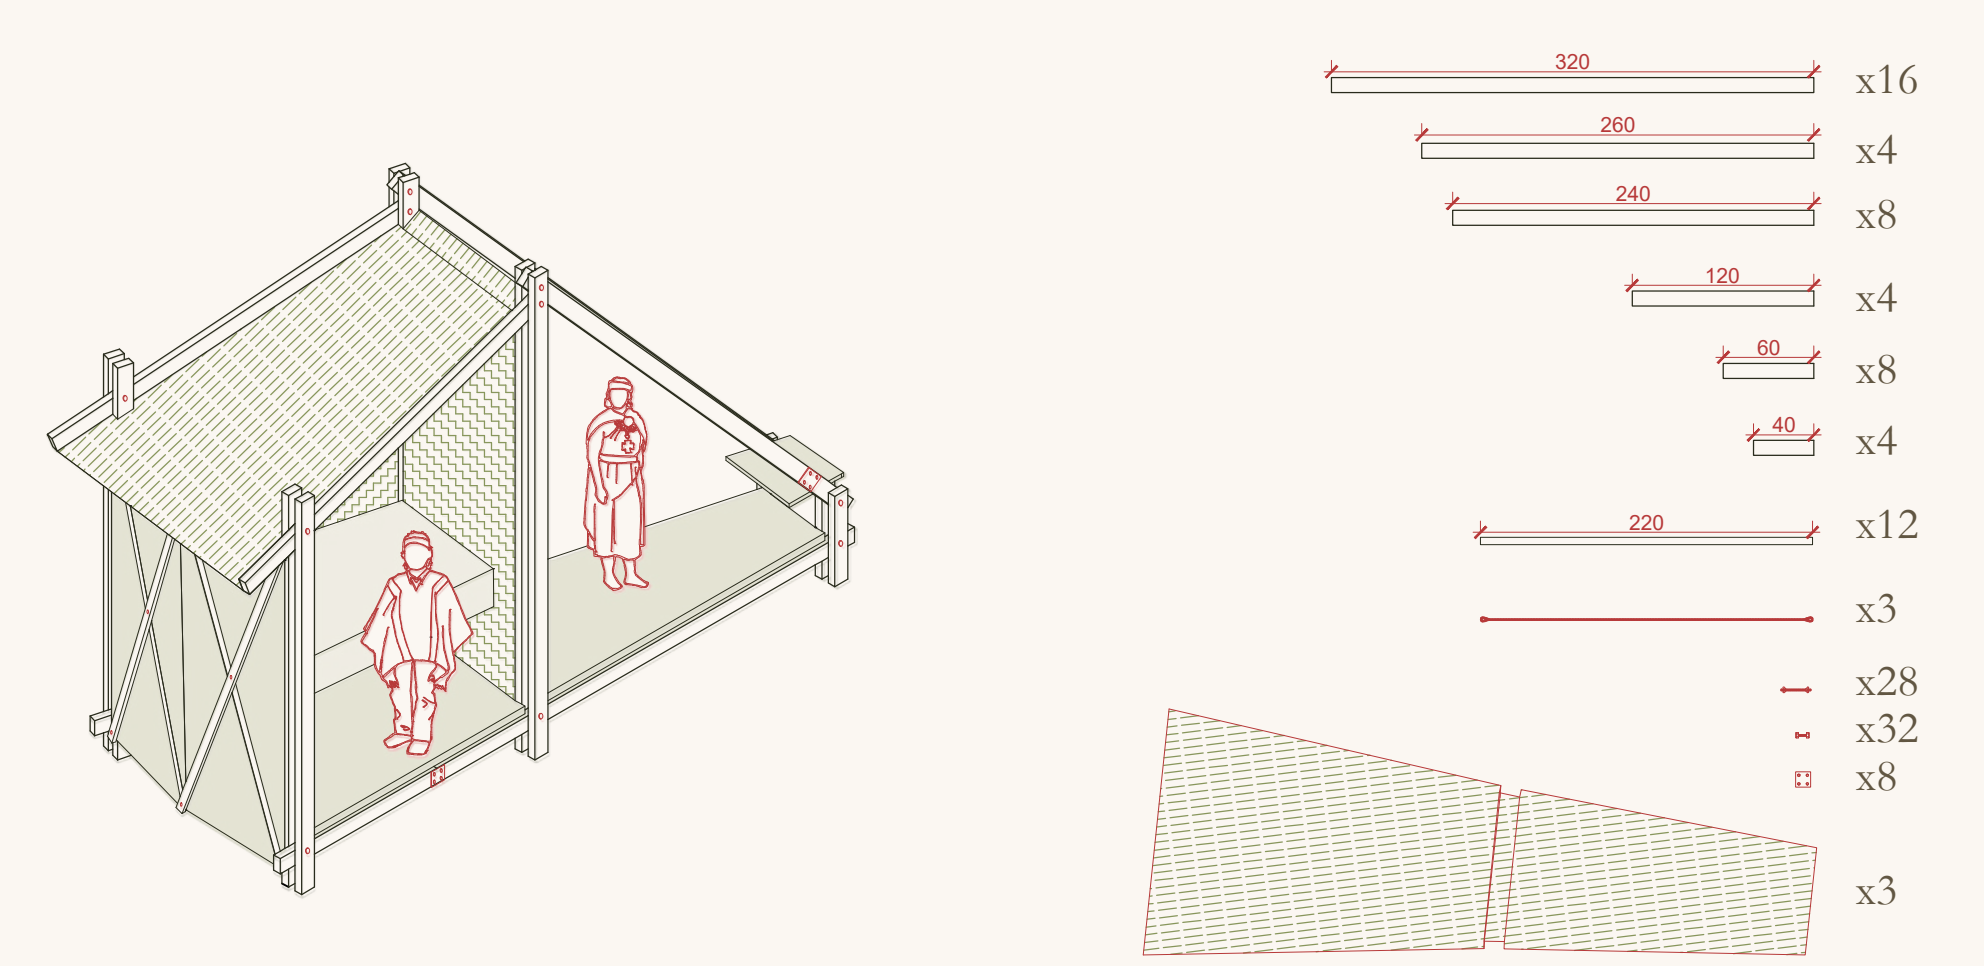

Elevación - Escala 1:50

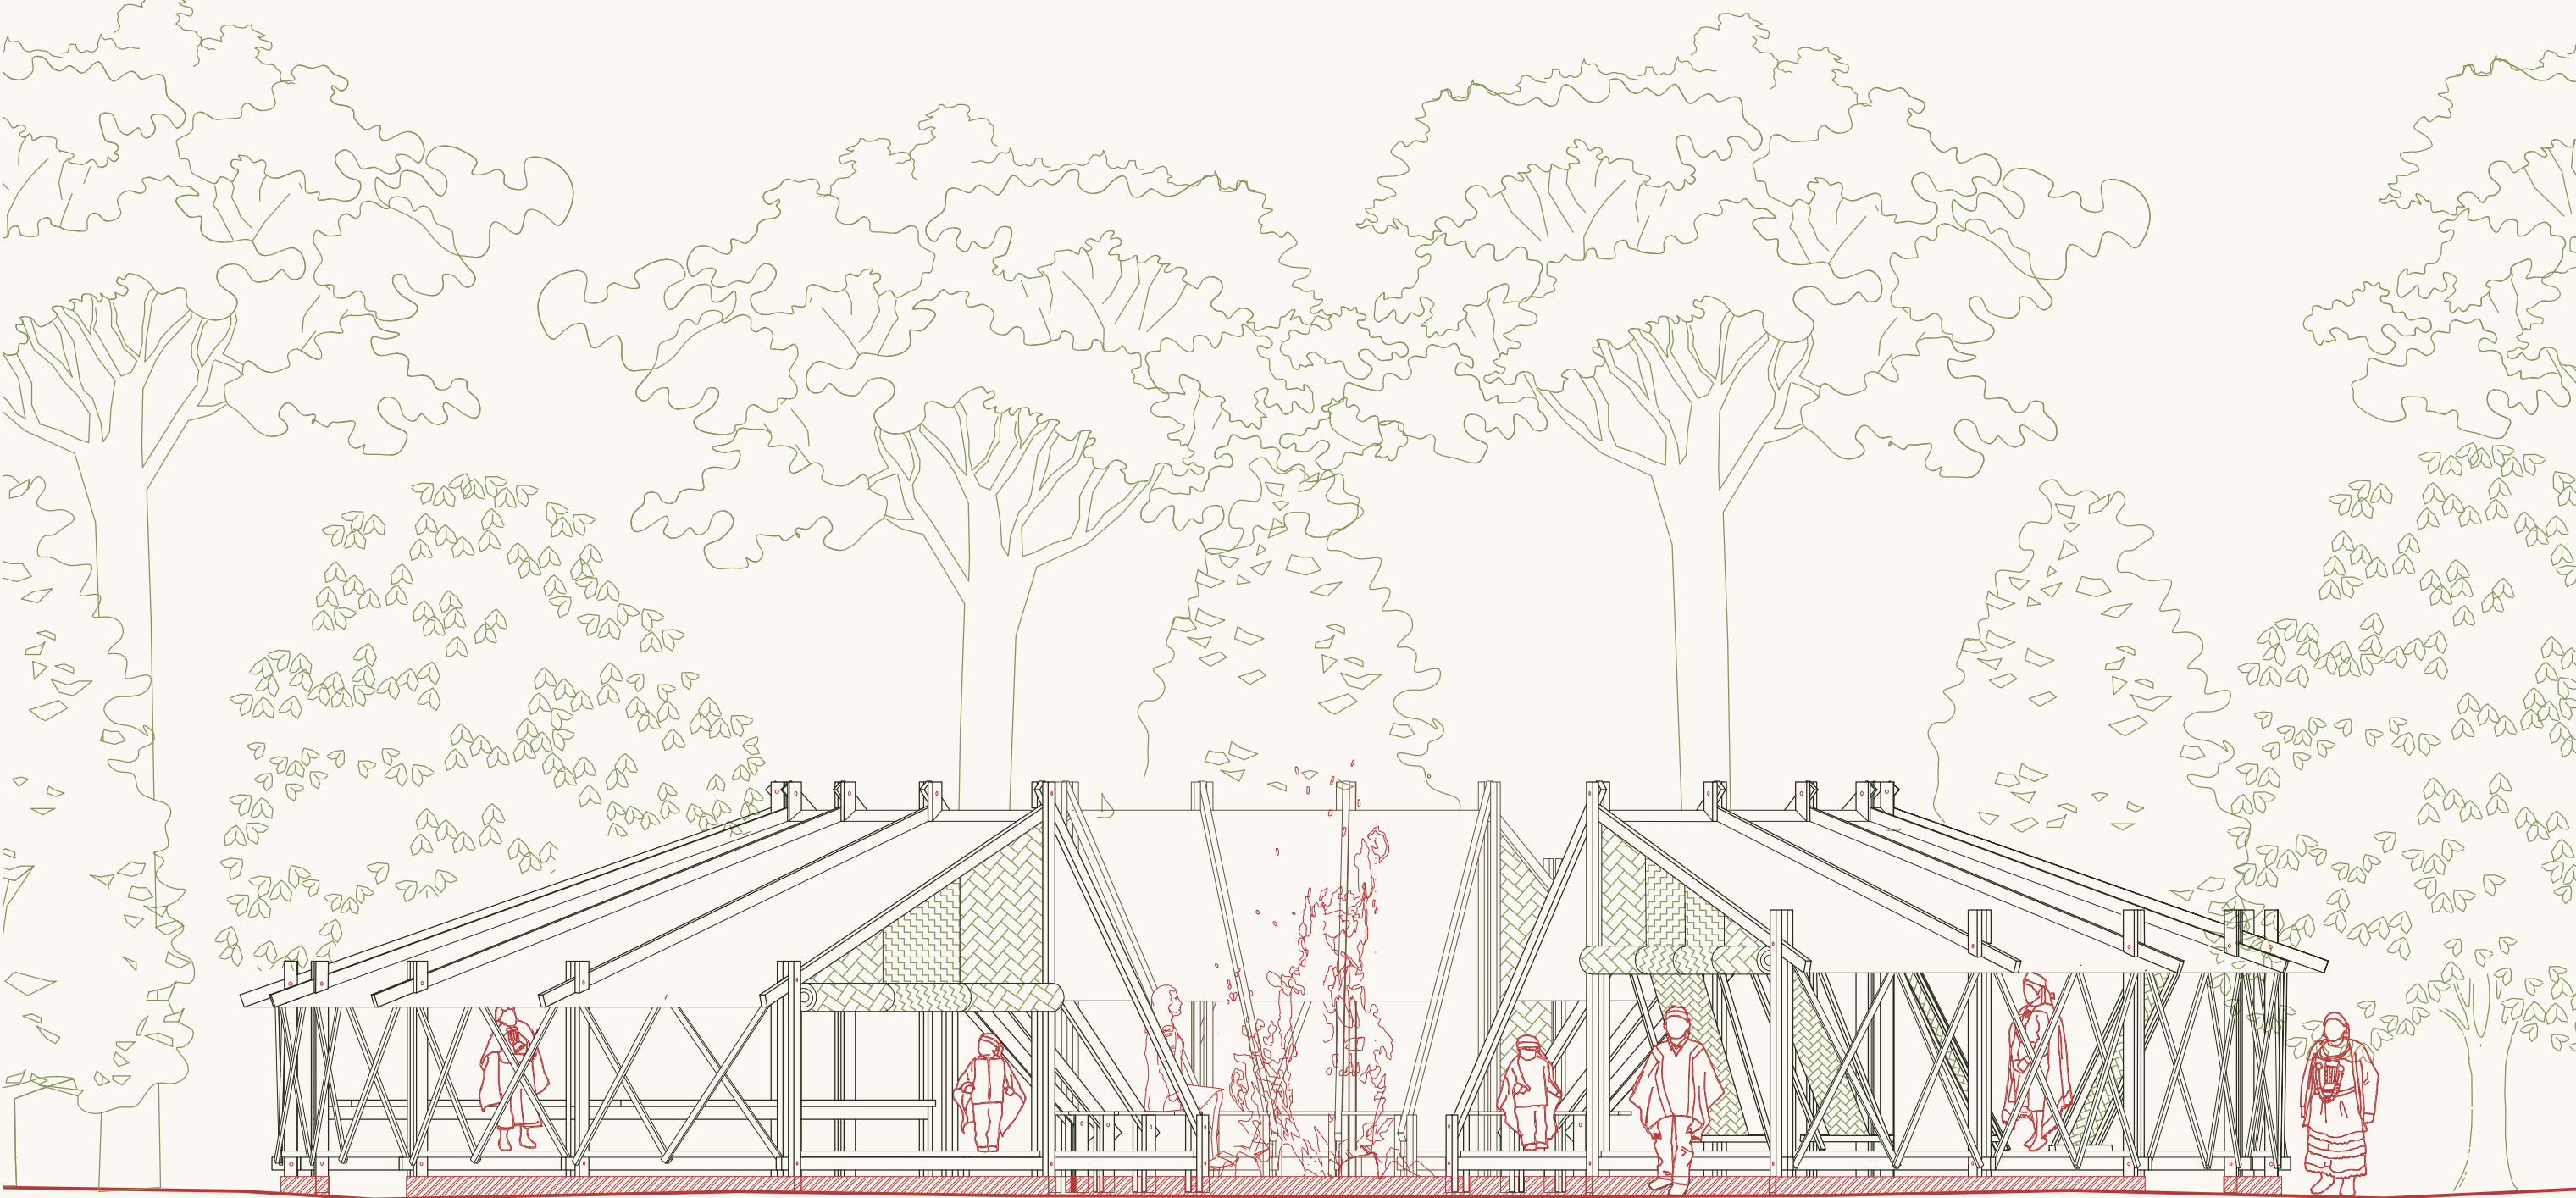

Corte AA' - Escala 1:50



Planta - Escala 1:50