




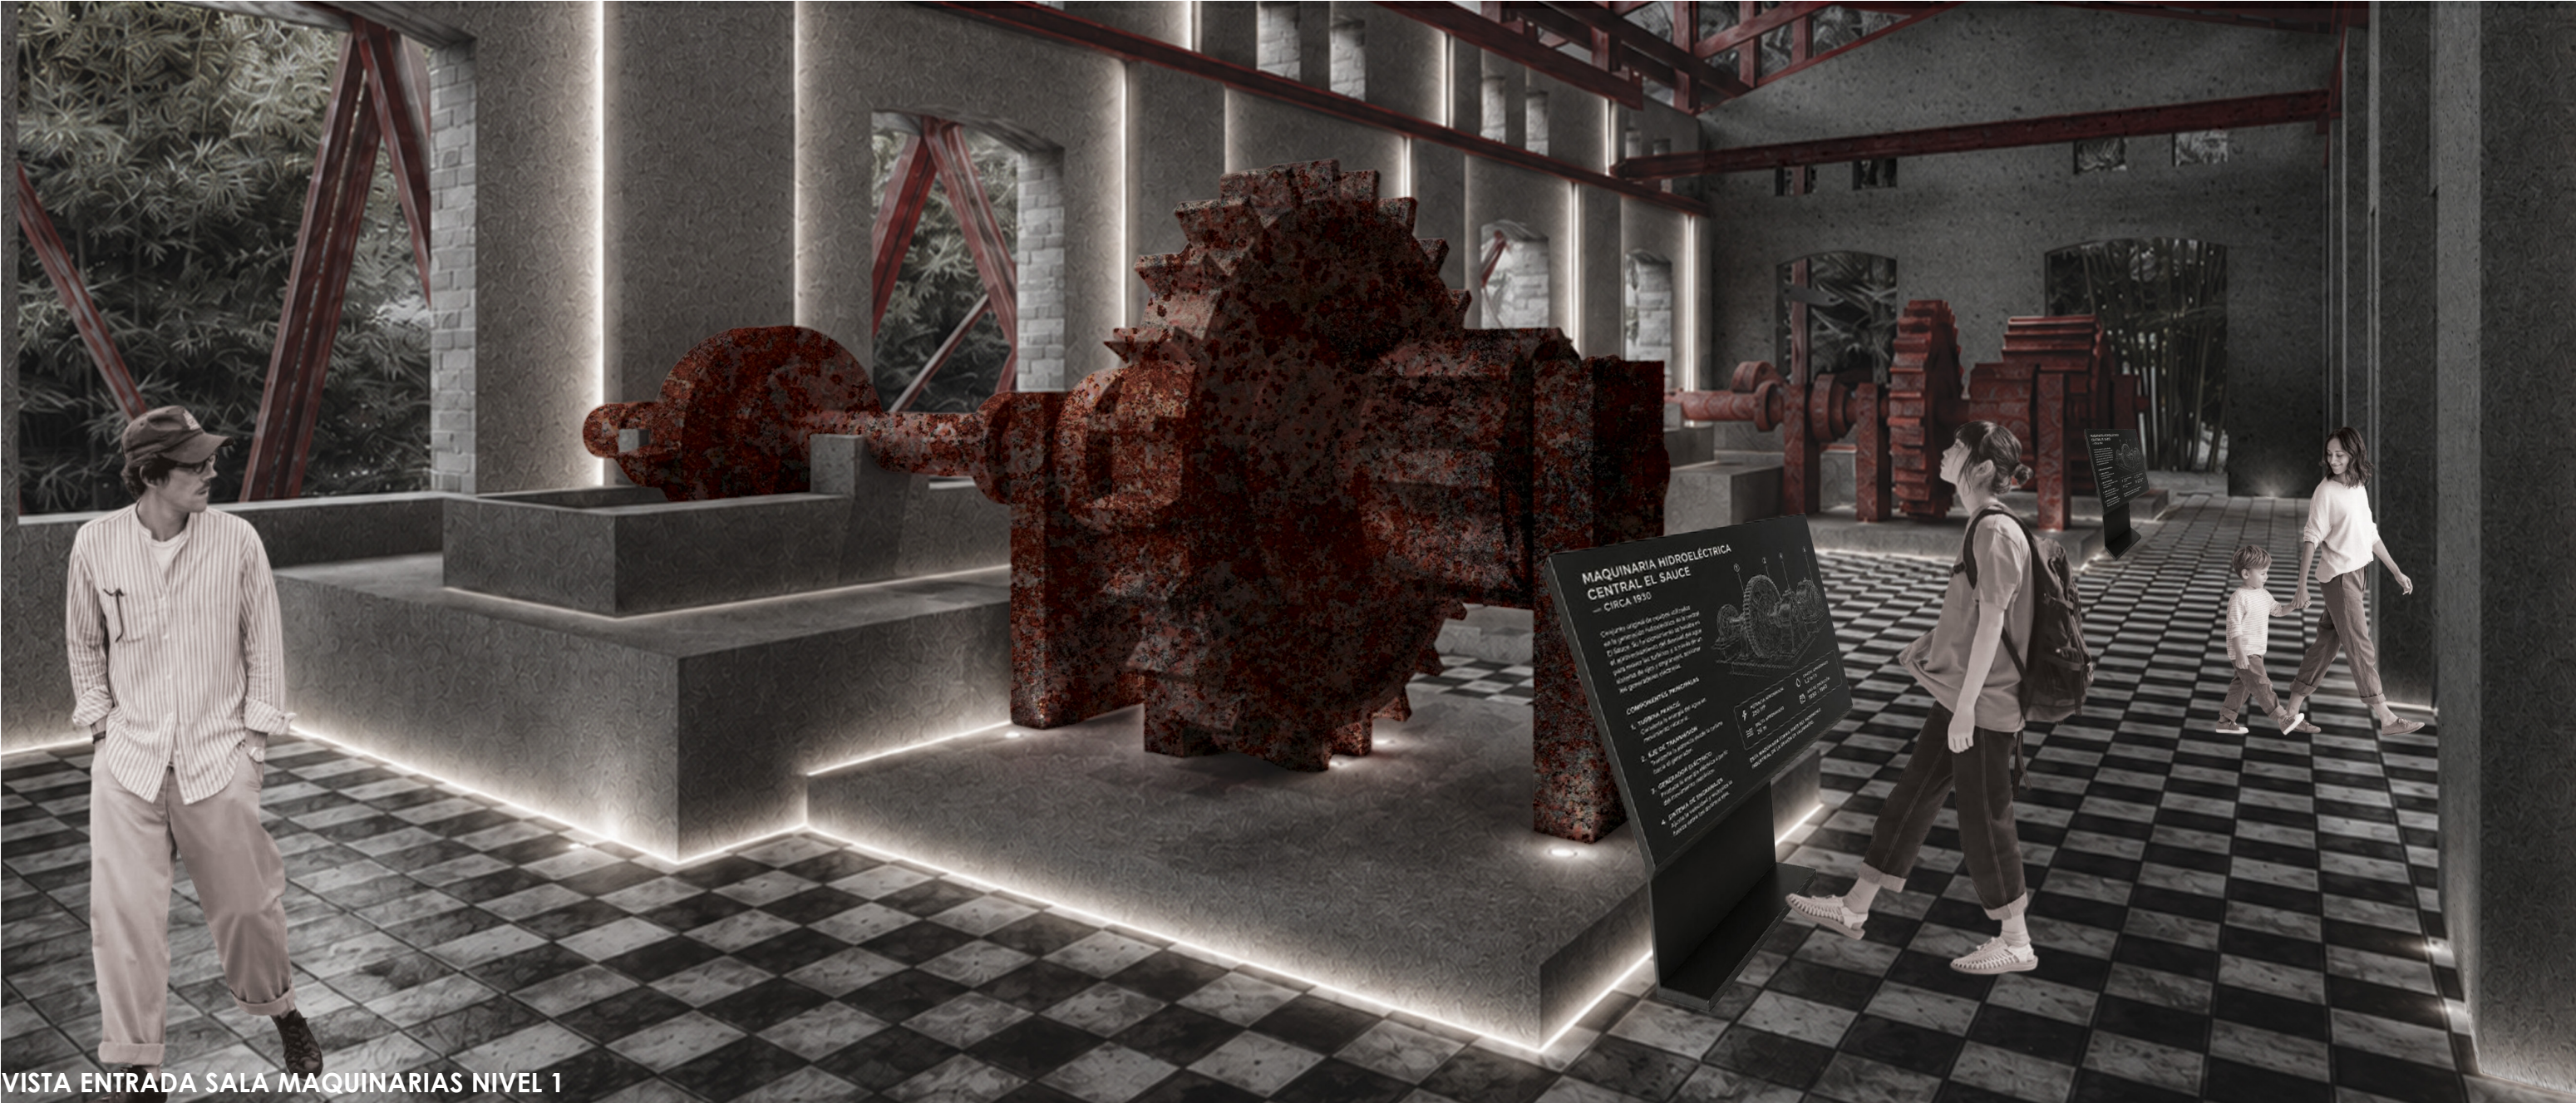


VISTA ENTRADA SALA MAQUINARIAS NIVEL 1

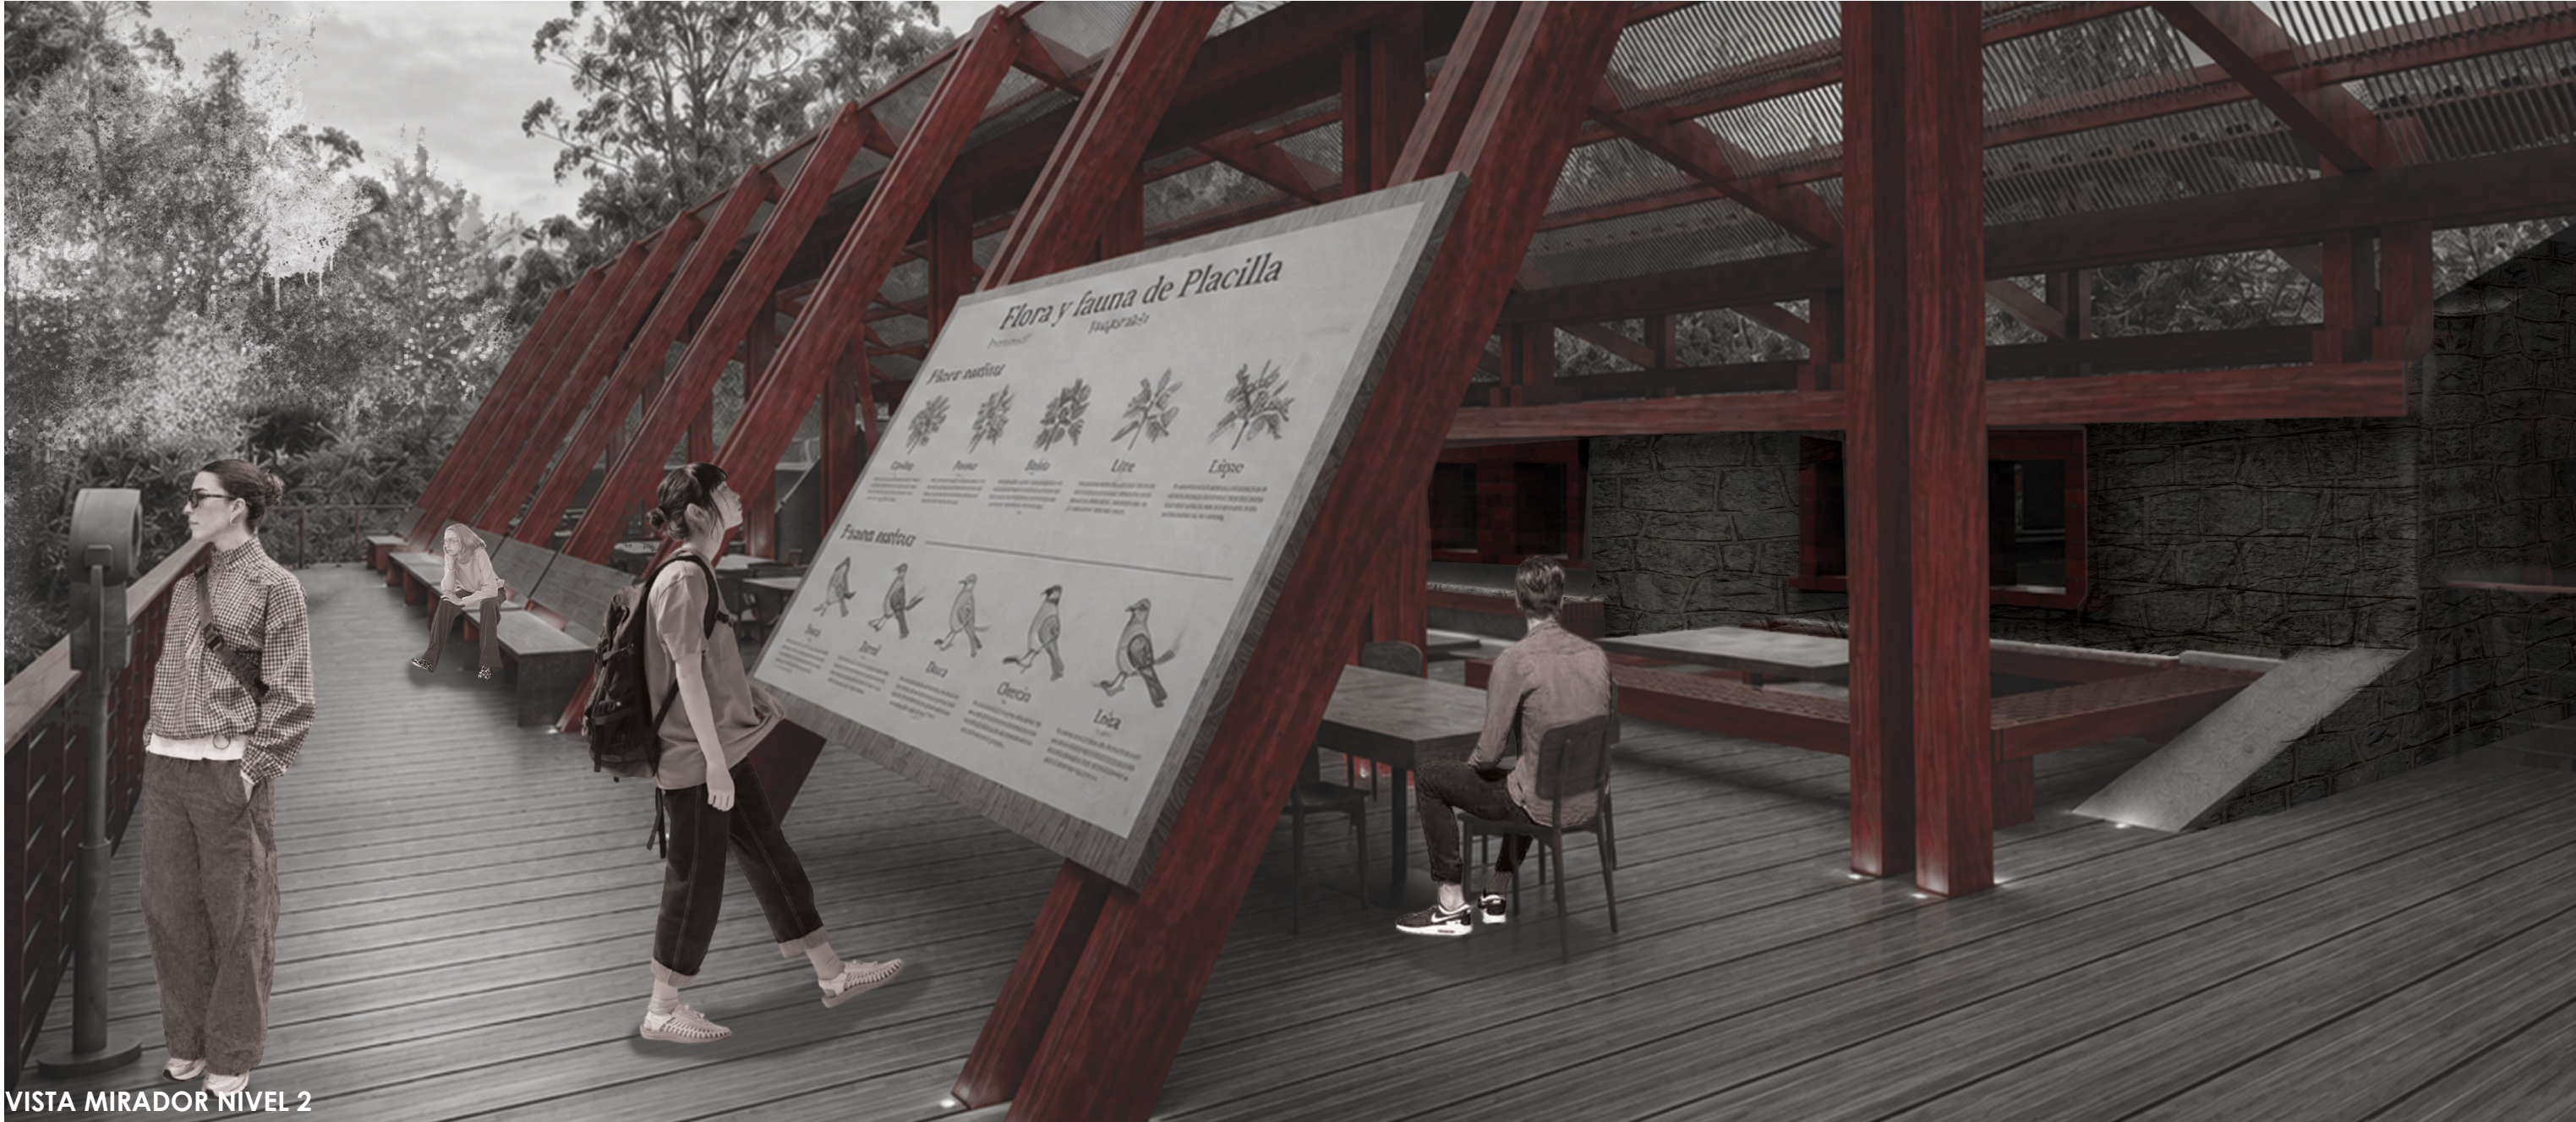

VISTA MIRADOR NIVEL 2

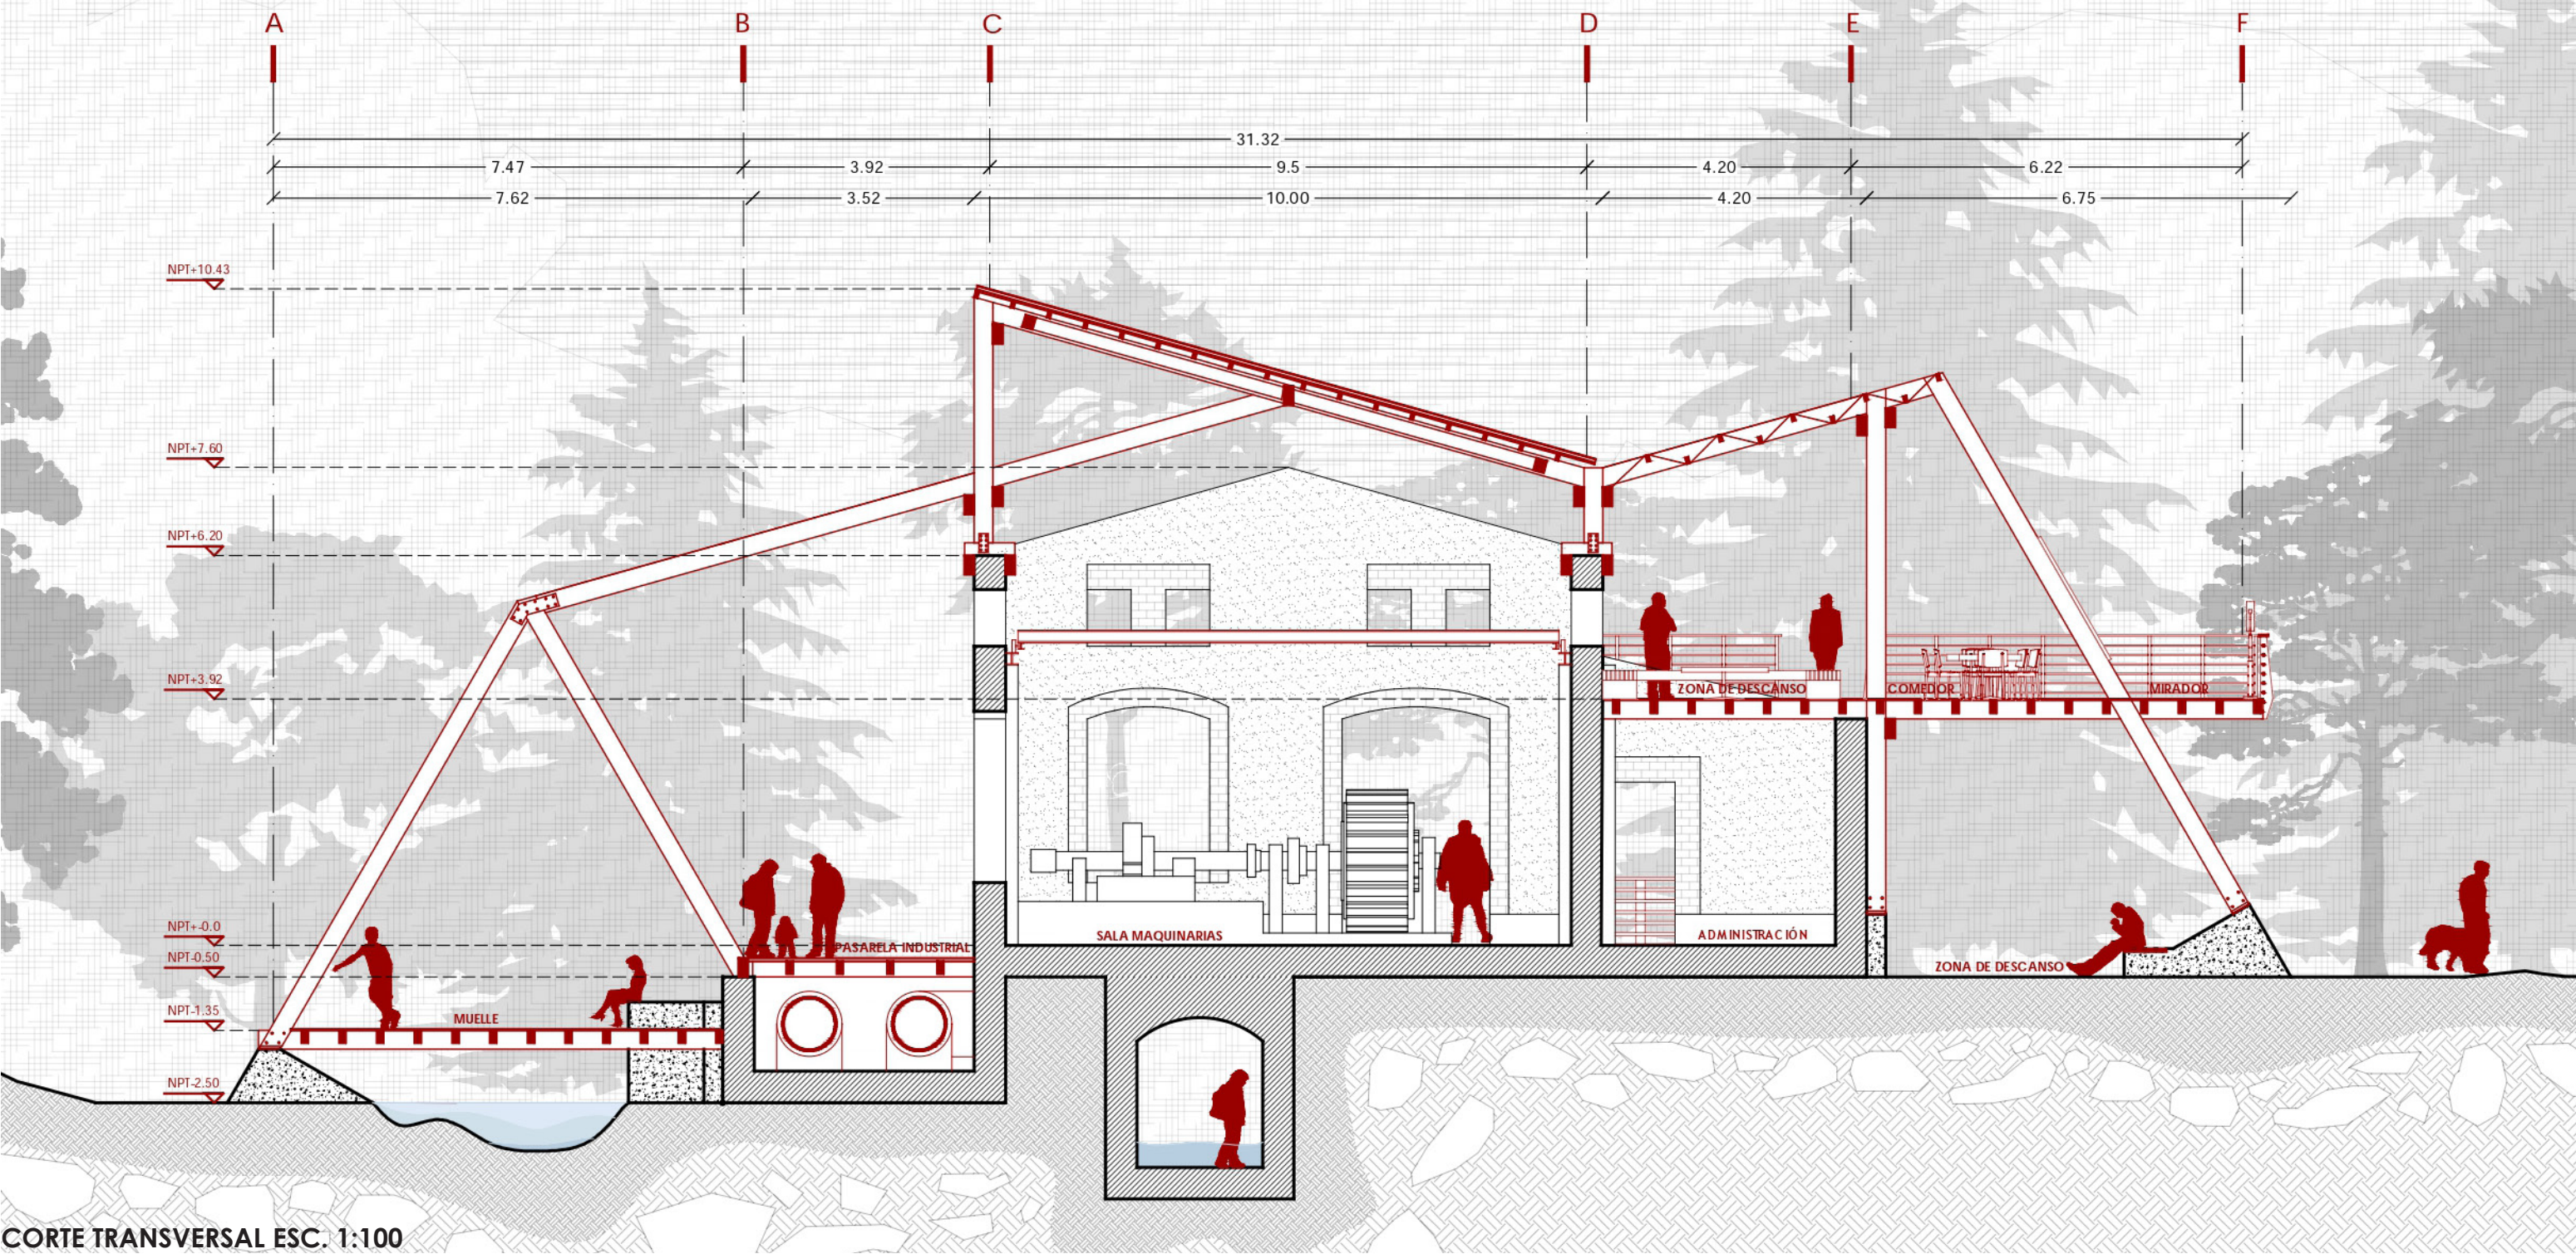

CORTE TRANSVERSAL ESC. 1:100

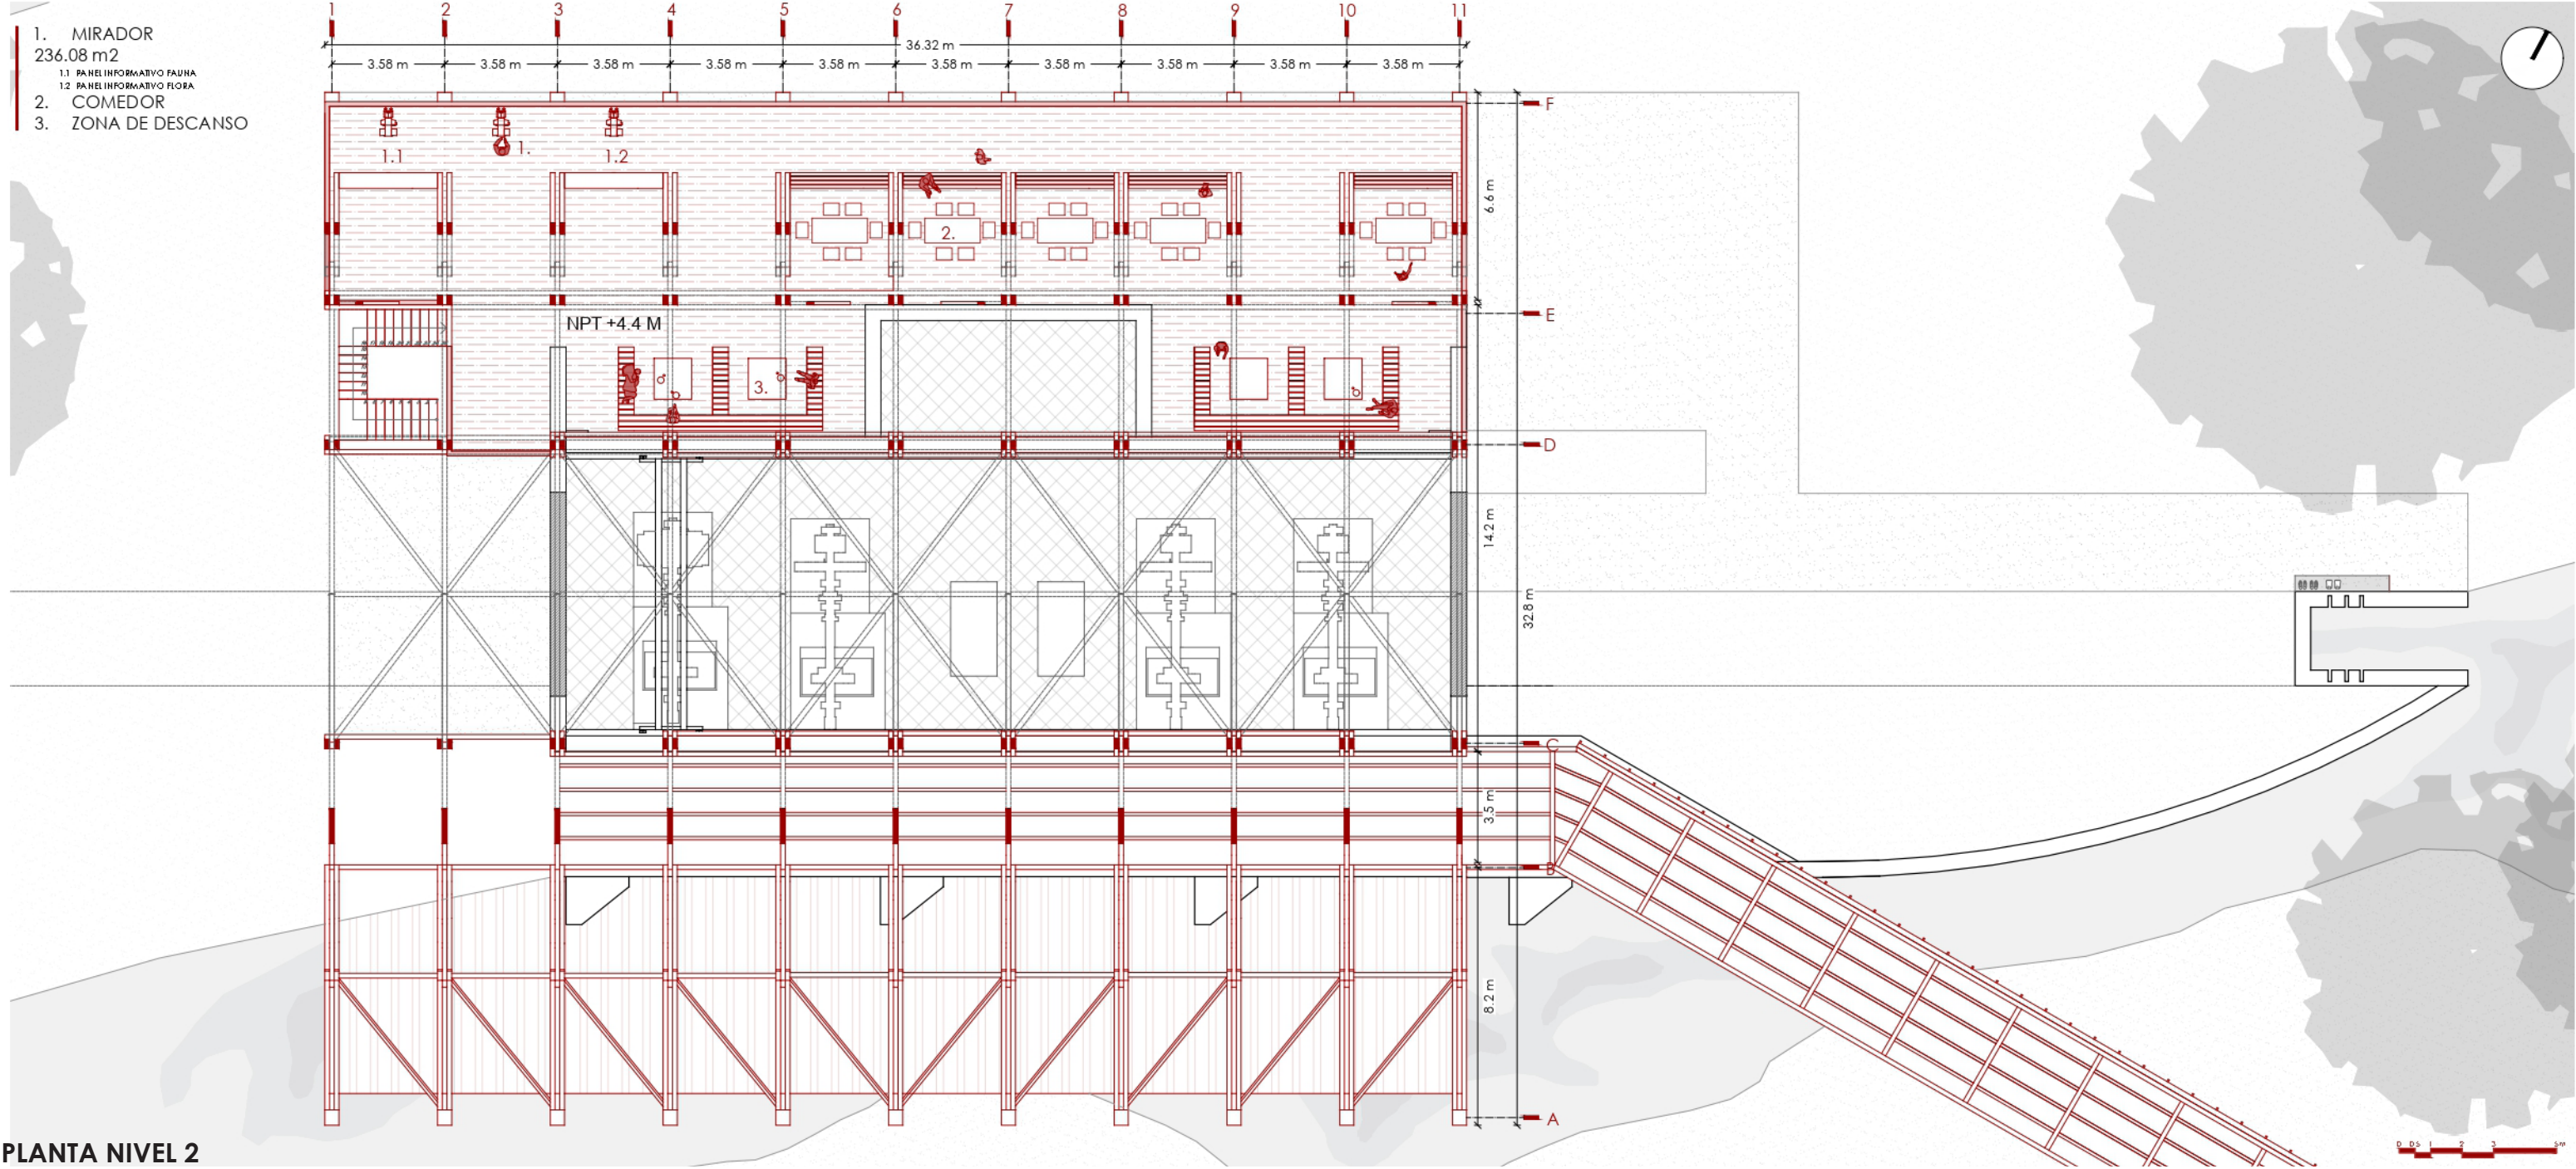

PLANTA NIVEL 2

1. CUBIERTA

- Cubierta metálica engargolada
- Terciado estructural 20mm
- Costaneras 10 X 5 cm madera de pino
- Celosía cuerda 10mm

2. ESTRUCTURAS SECUNDARIAS

- Pasamanos 15 x 2.5cm madera de pino radiata
- Cable acero tensado 20mm
- Pilastra 15 x 2.5cm madera de pino radiata
- Entramado madera 30 x 5cm madera de pino radiata
- Vigas entrepiso 20 x 10cm madera de pino radiata


3. MARCO ESTRUCTURAL

- Puntales 30 x 15 cm madera de pino
- Diagonales 30 x 15 cm madera de pino
- Pilares 30 x 15 cm madera de pino
- Vigas 30 x 15 cm madera de pino
- Fundaciones H.A
- Pernos
- Pedestales H.A

4. PREEXISTENCIA


- Muros 60 cm espesor de H.A
- Maquinaria hidroeléctrica
- Antiguas tuberías

4.

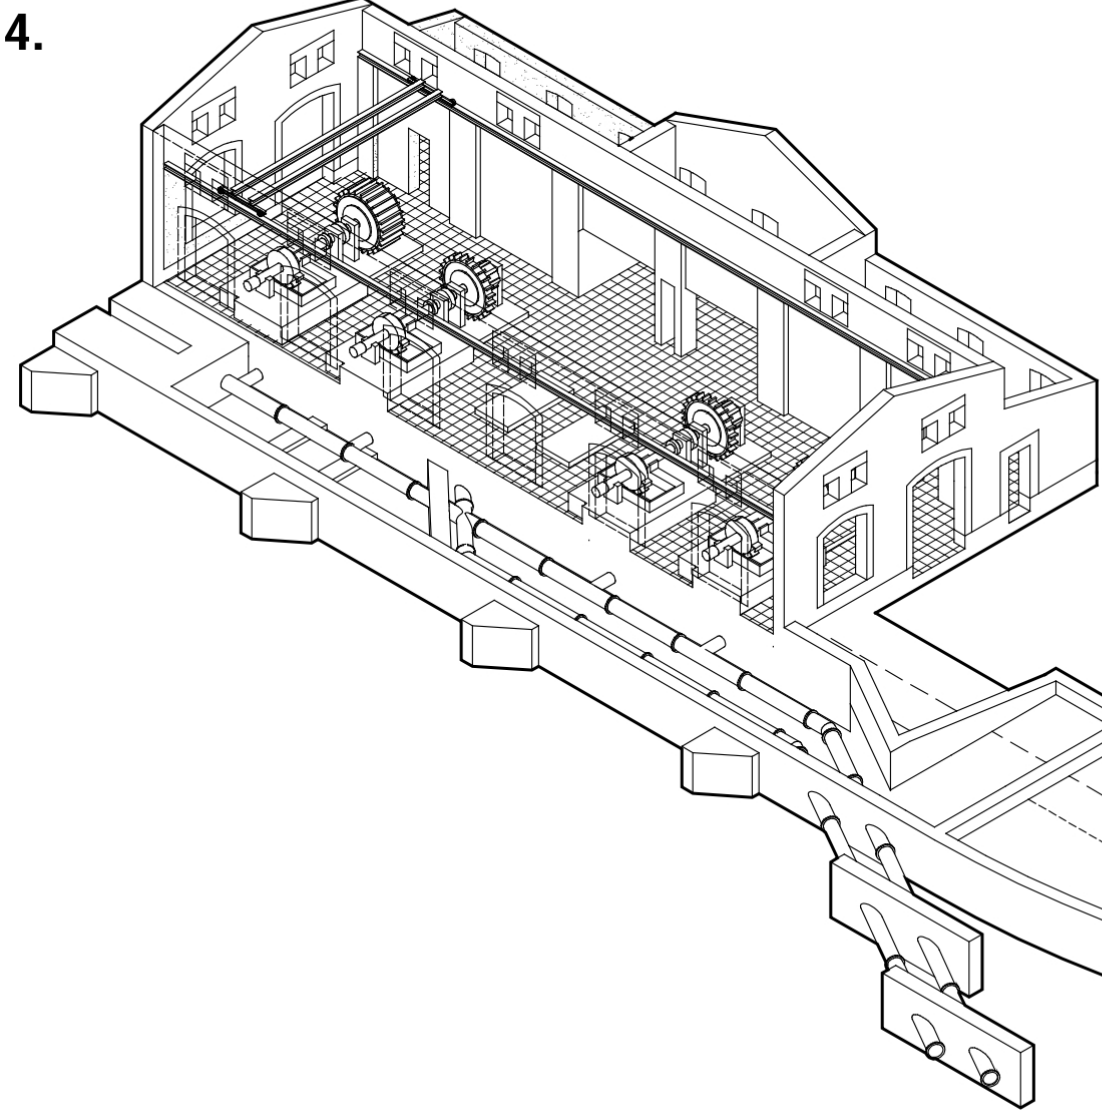


AXONOMETRÍA EXPLOTADA PROYECTO

1.

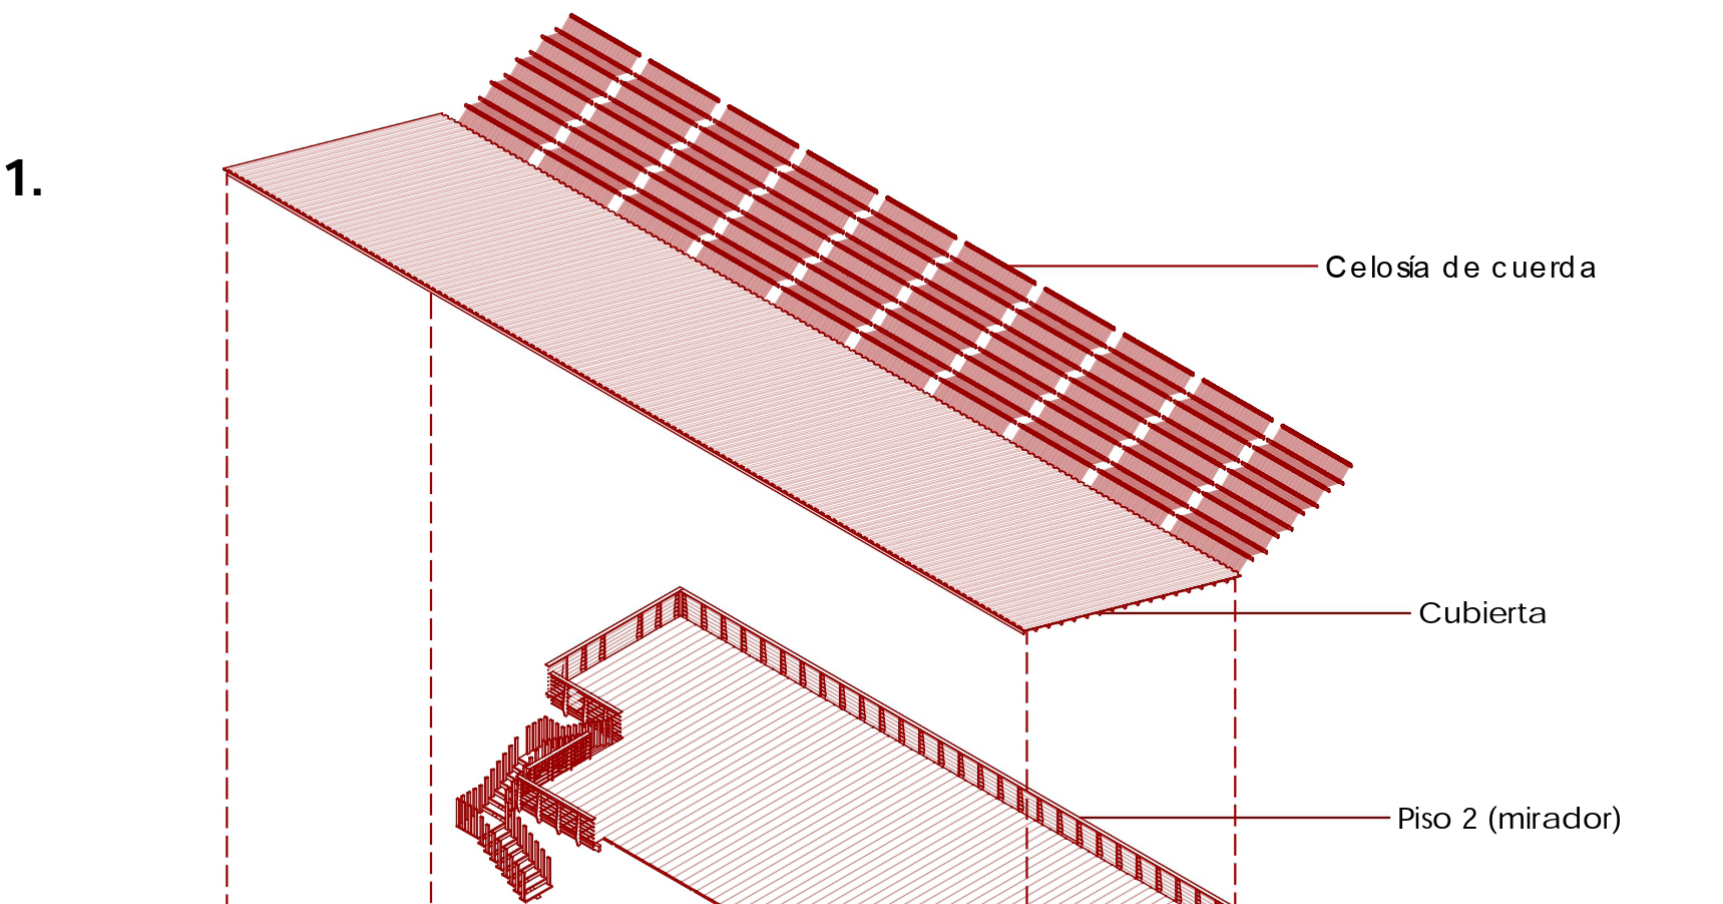

2.

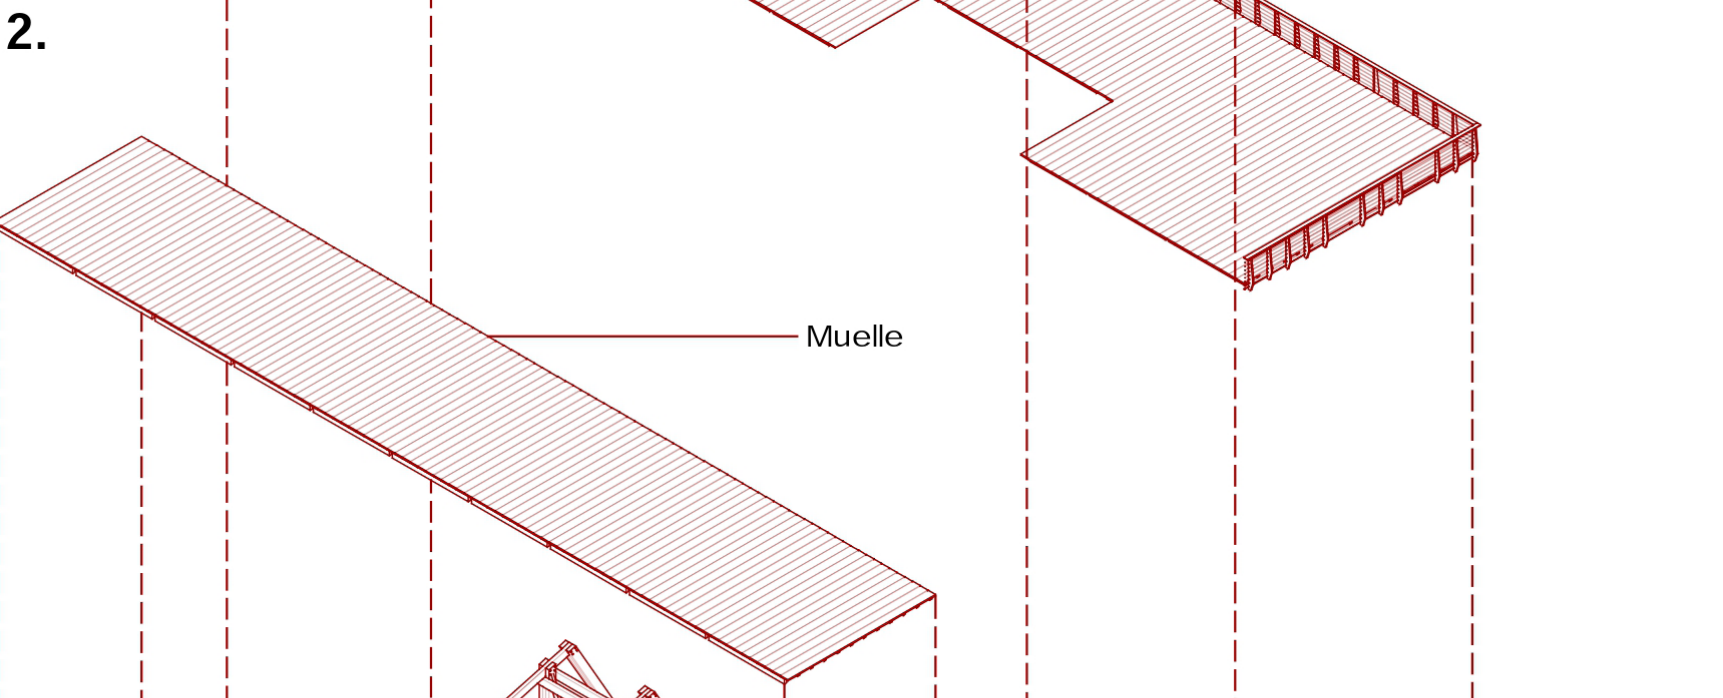

3.

