

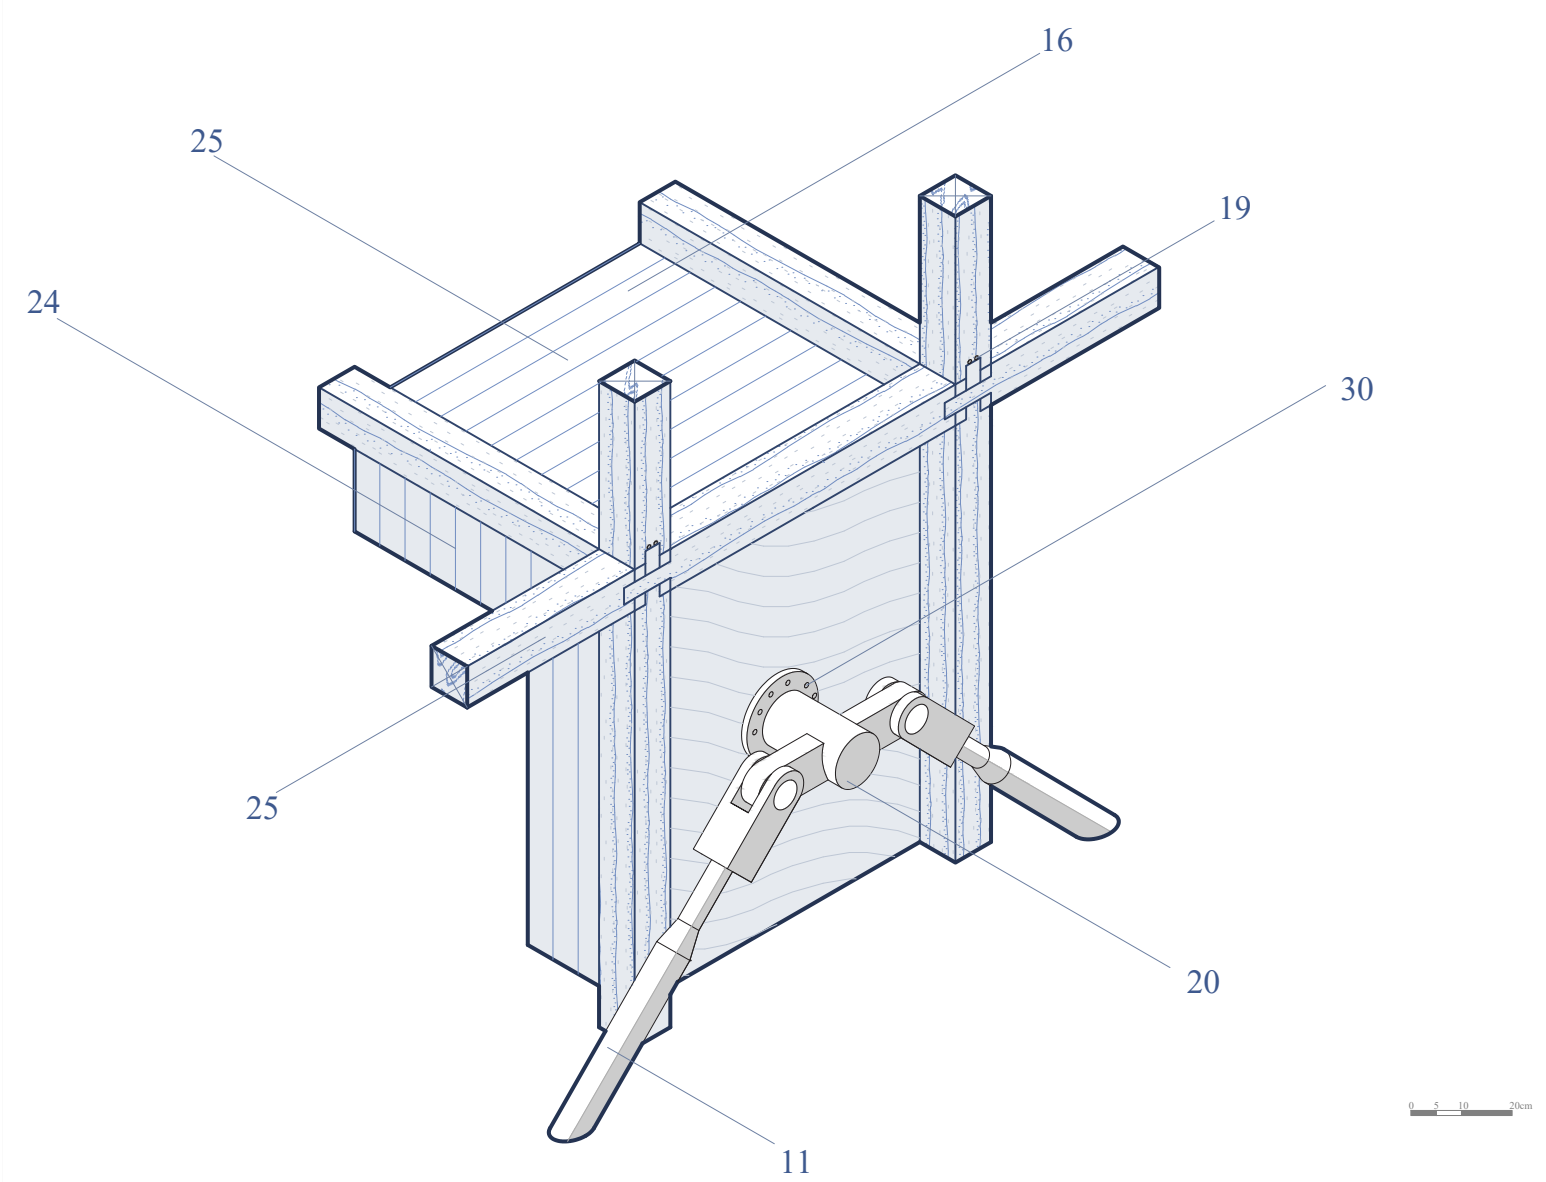
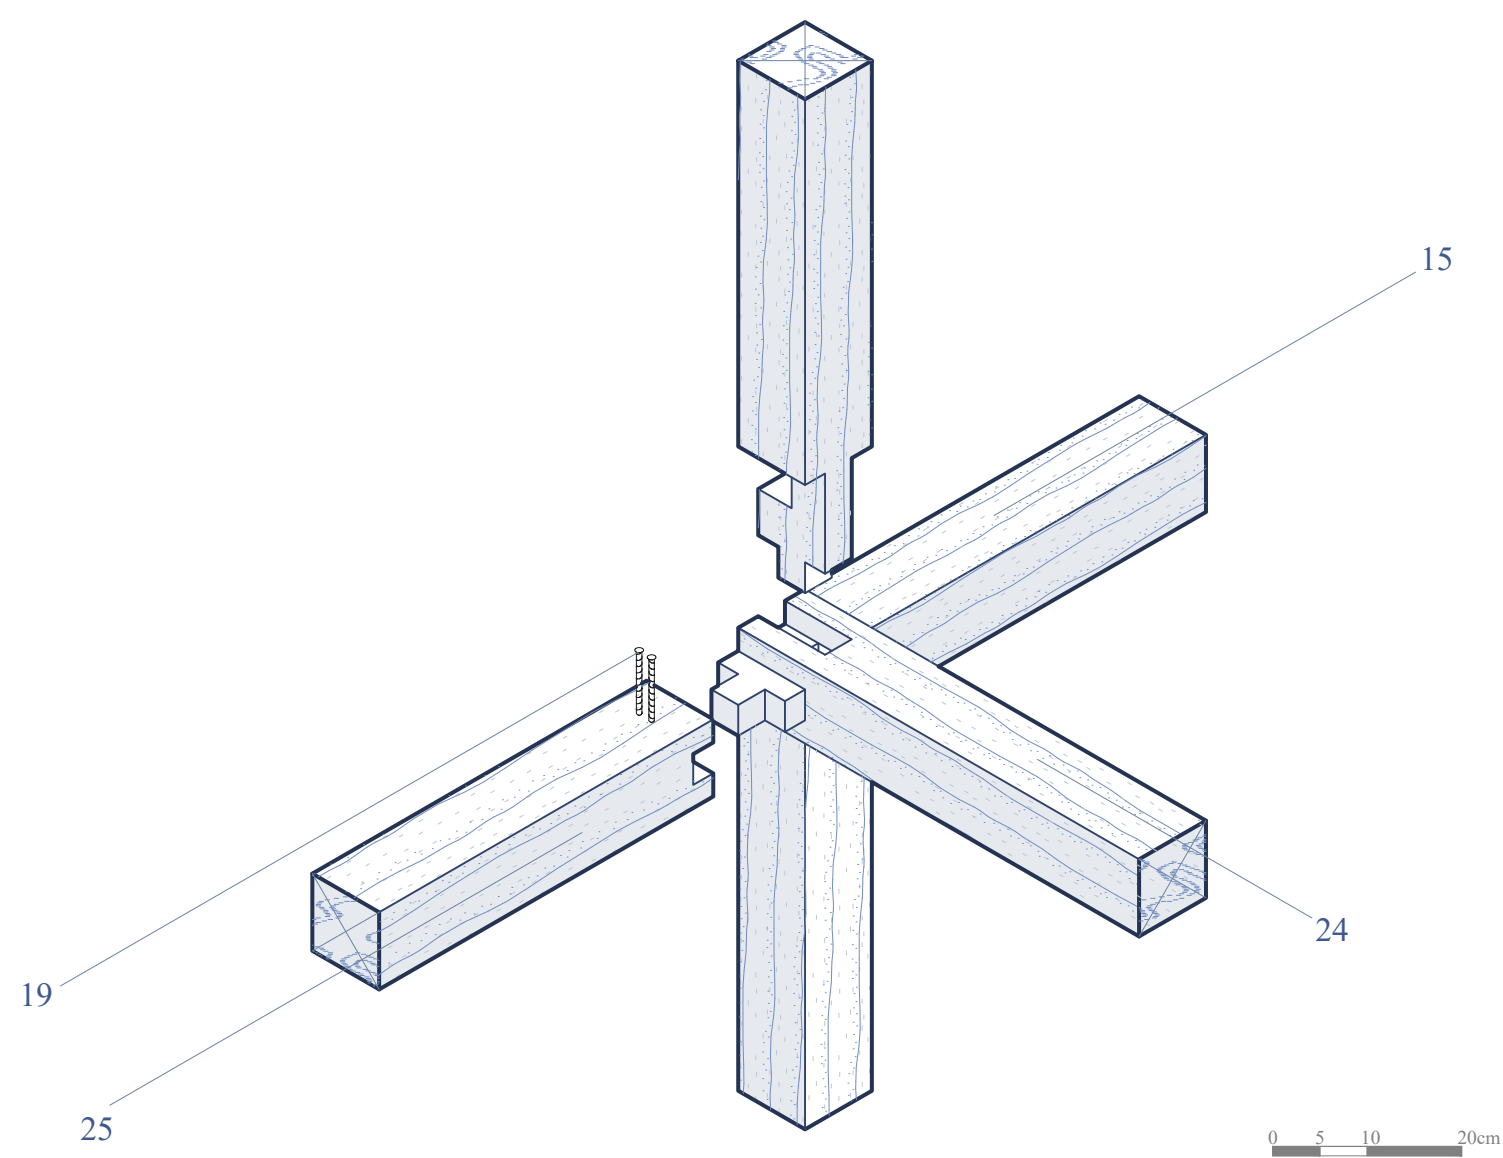


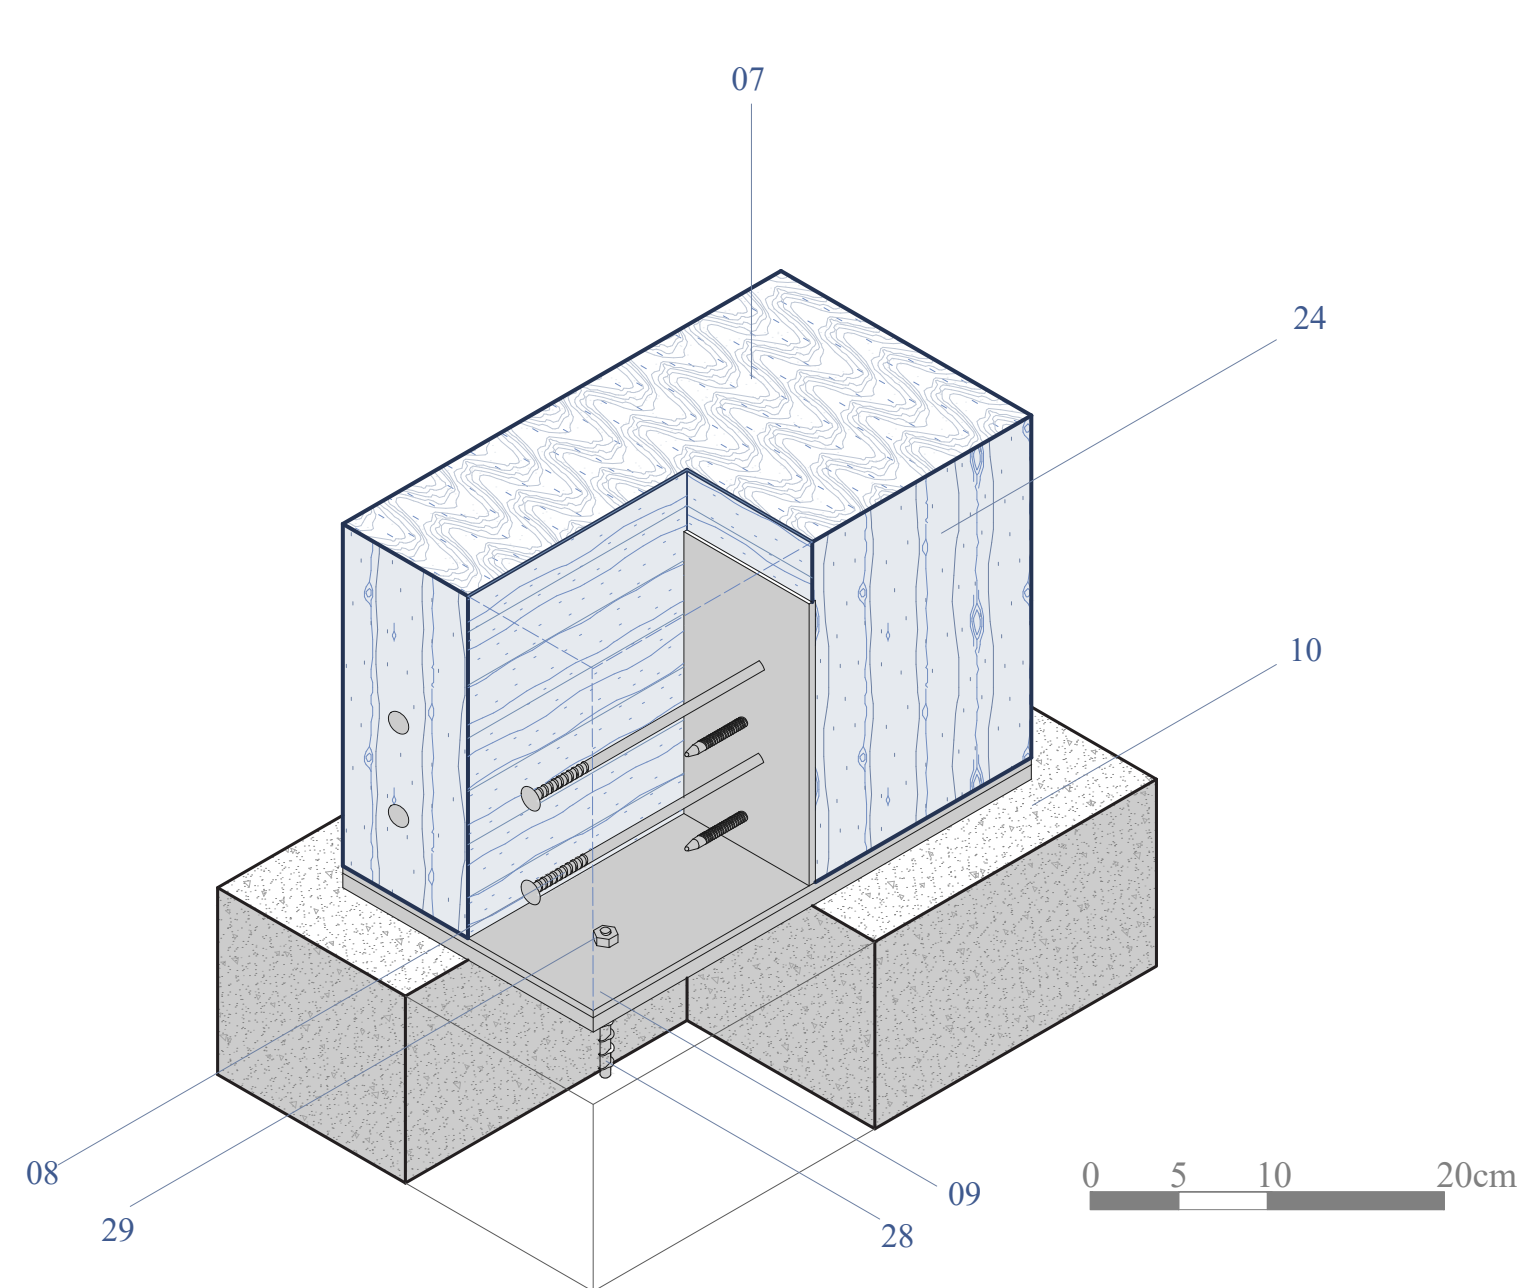

- | | |
|--|---|
| 1. Placa de acero inoxidable 5mm | 16. Pilar madera Laminada 80cm x 130cm |
| 2. Listón de madera 2"x2" | 17. Panel CLT de 50 mm |
| 3. Viga madera laminada 200 x 1200 mm | 18. Conector oculto LOCK C CONCRETE |
| 4. Conector Oculto Desmontable Simplex 72mm | 19. Tornillo para madera 5x 70mm |
| 5. Vigón CLT 15cm | 20. Nudo articulado |
| 6. Adhesivo epóxico XEPox | 21. Terciado estructural Pino 18mm |
| 7. Pilar madera laminada 25cm x 20cm pza mecanizada | 22. Listón de madera 2"x 6" |
| 8. Tornillos SBD75235 | 23. Lana de Vidrio 100mm |
| 9. Fijación de pilar de hoja interna F70 | 24. Lasur pigmentado azul grafito, acabado semimate |
| 10. Losa de hormigon pulido 7cm | 25. protección hidrorrepelente para madera exterior con filtro UV |
| 11. Tensor estructural de perfil tubular de acero | 26. membrana hidrofuga y permeable al vapor |
| 12. Tablero de madera contralaminado 30mm | 27. Panel, madera laminada Pino |
| 13. Ventana fija de aluminio con termopanel | 28. Varilla roscada M20 |
| 14. Estructura Preexistente | 29. Tuerca Hexagonal M20 |
| 15. Listón de madera 4"x4" cepillado, pza mecanizada | 30. Tornillos Ø12 x 240mm |

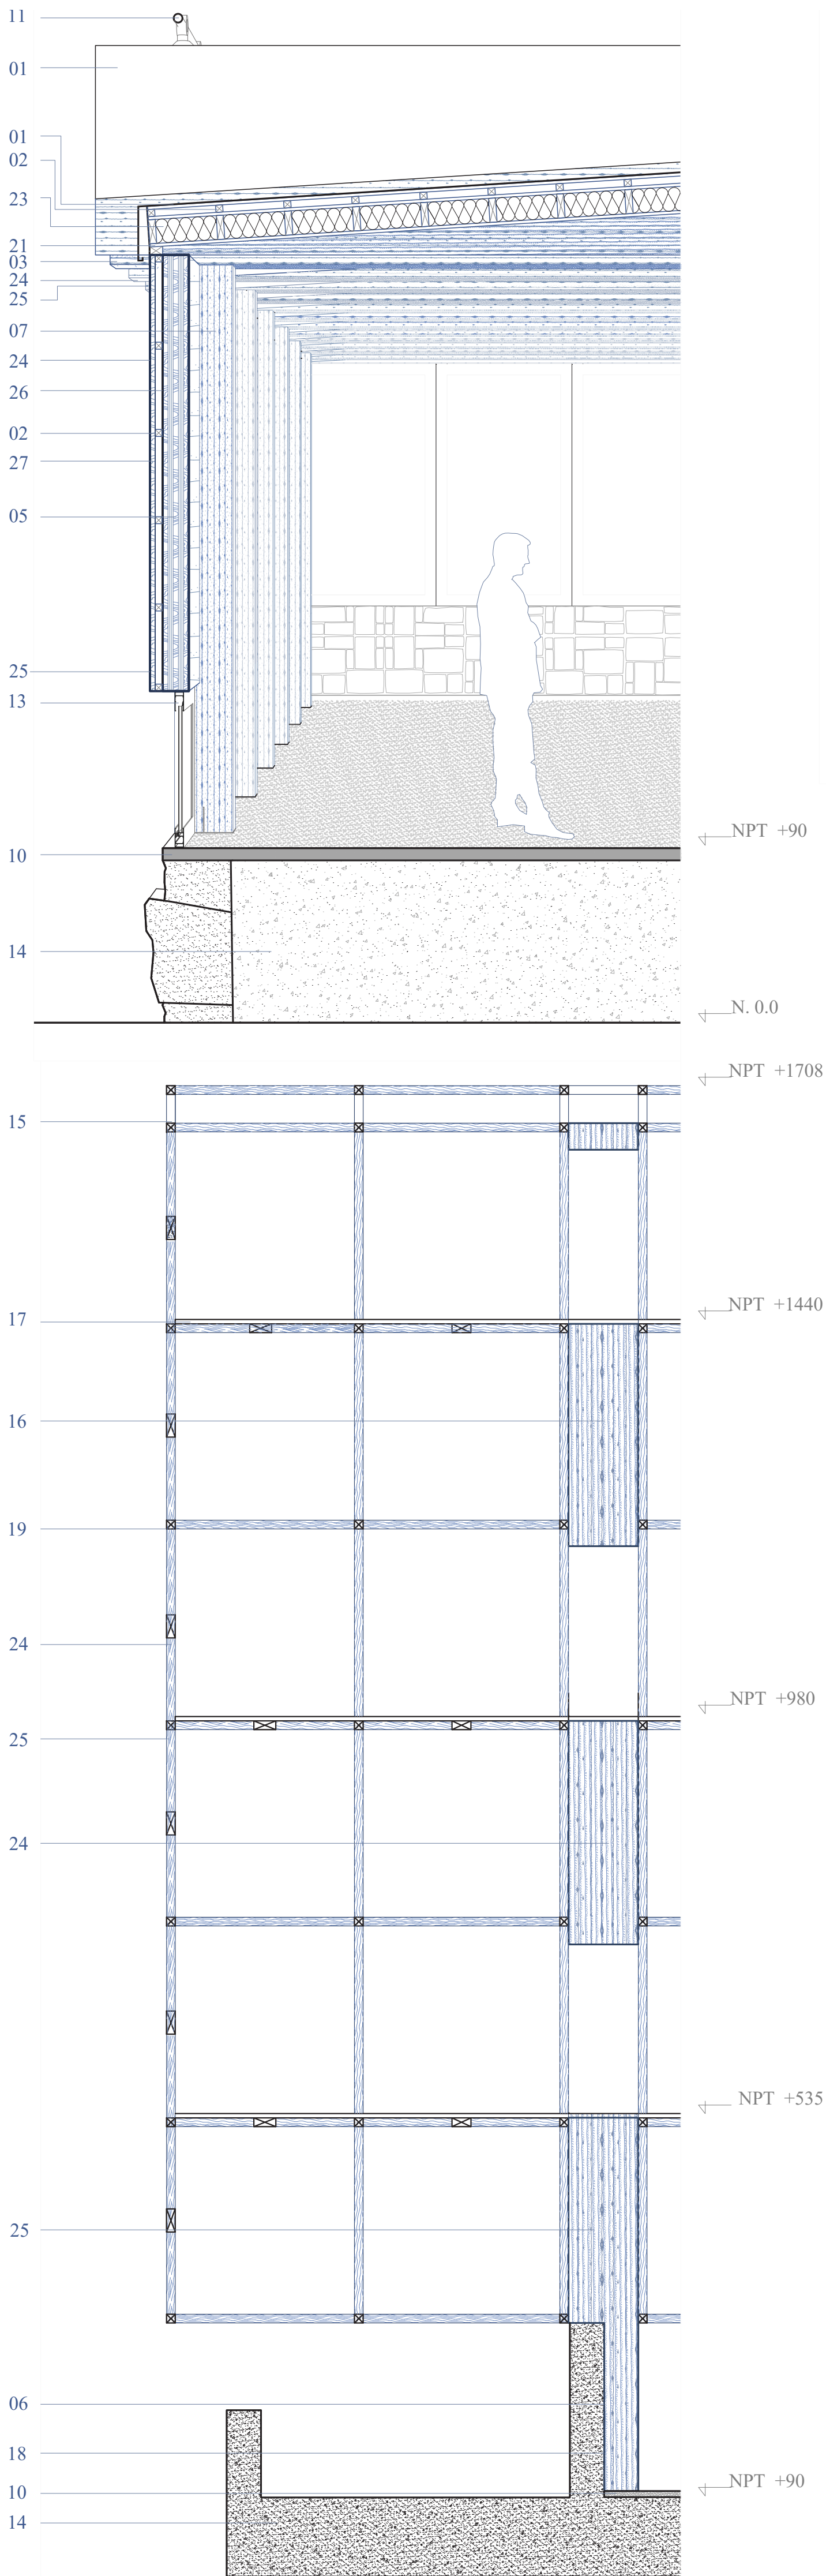