




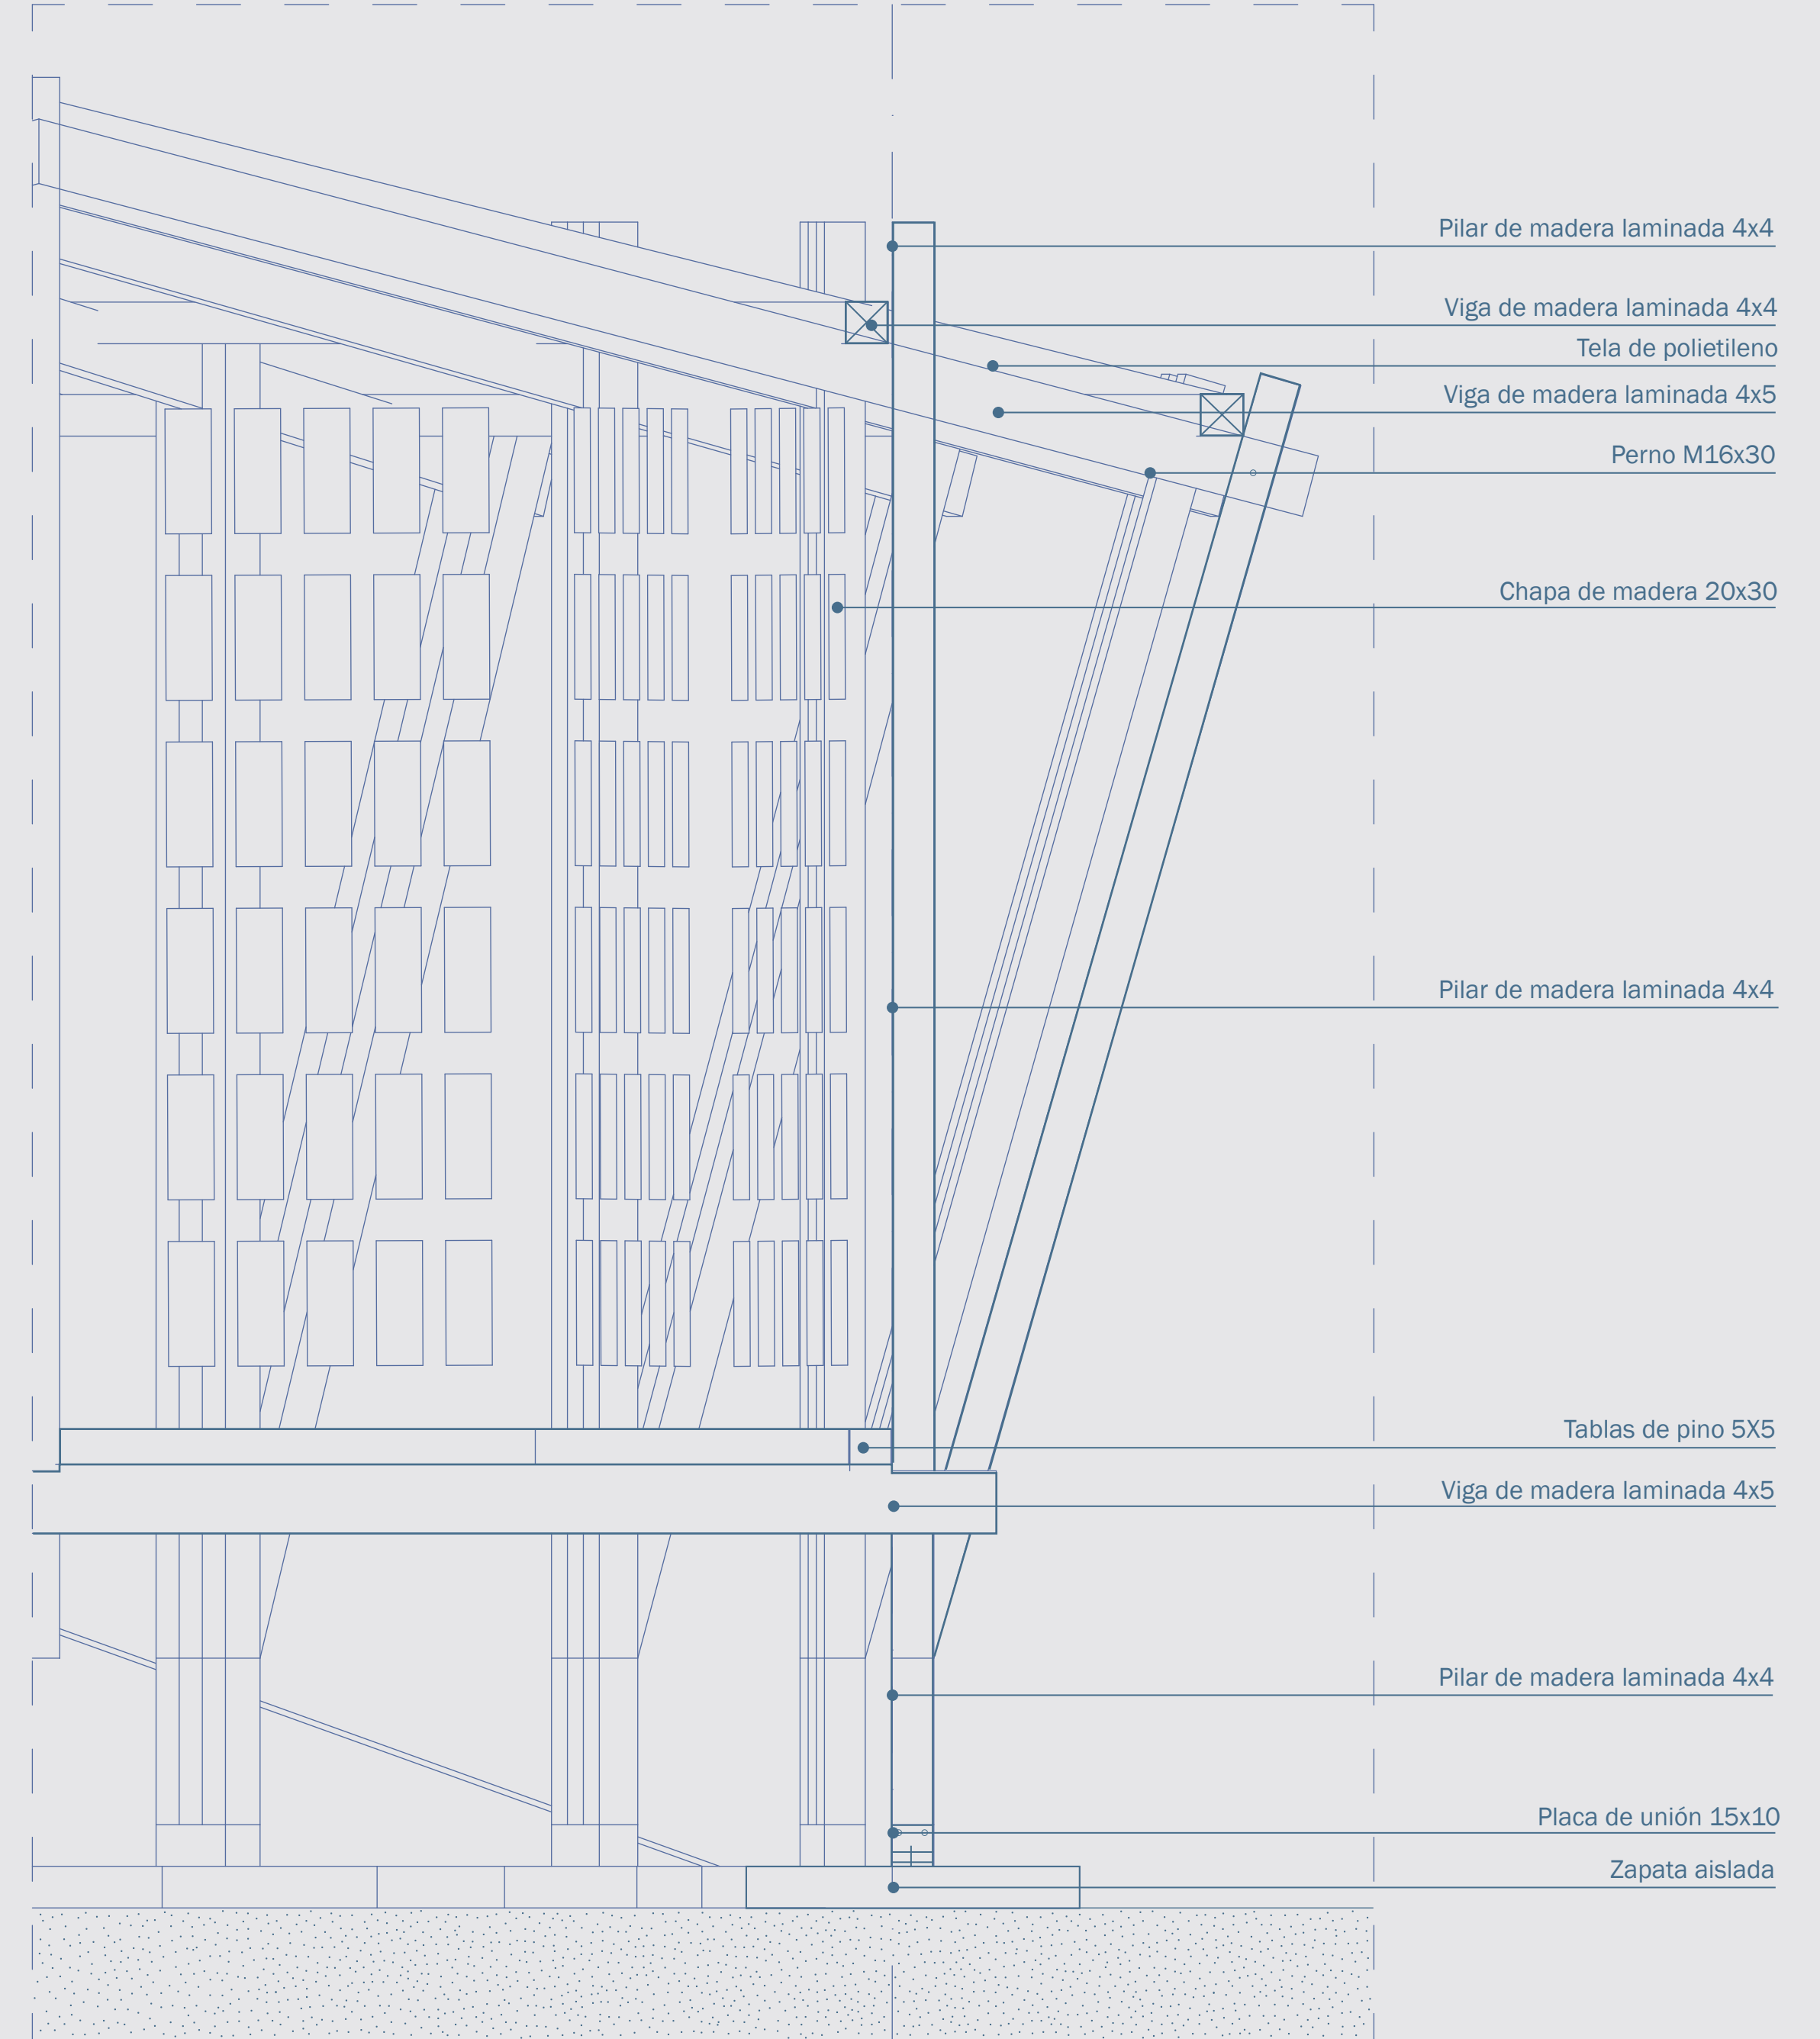


ESCANTILLÓN

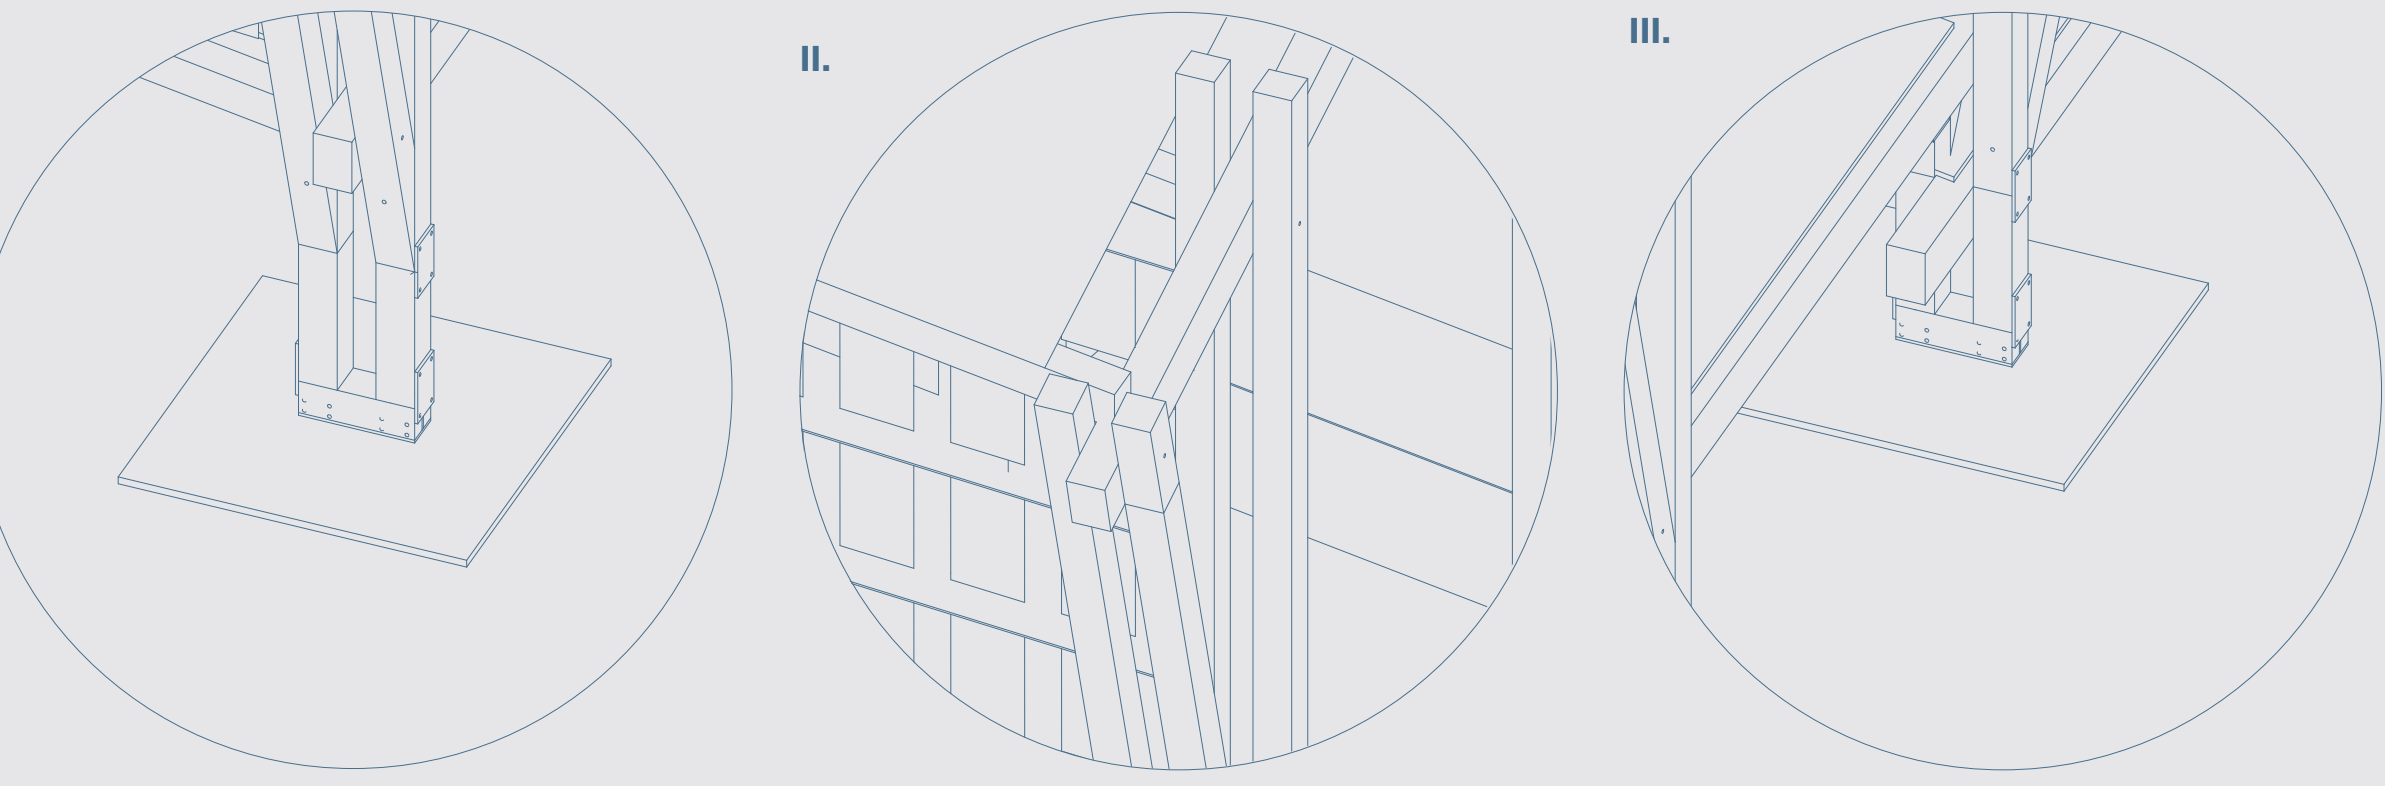

DETALLE DE UNIÓN

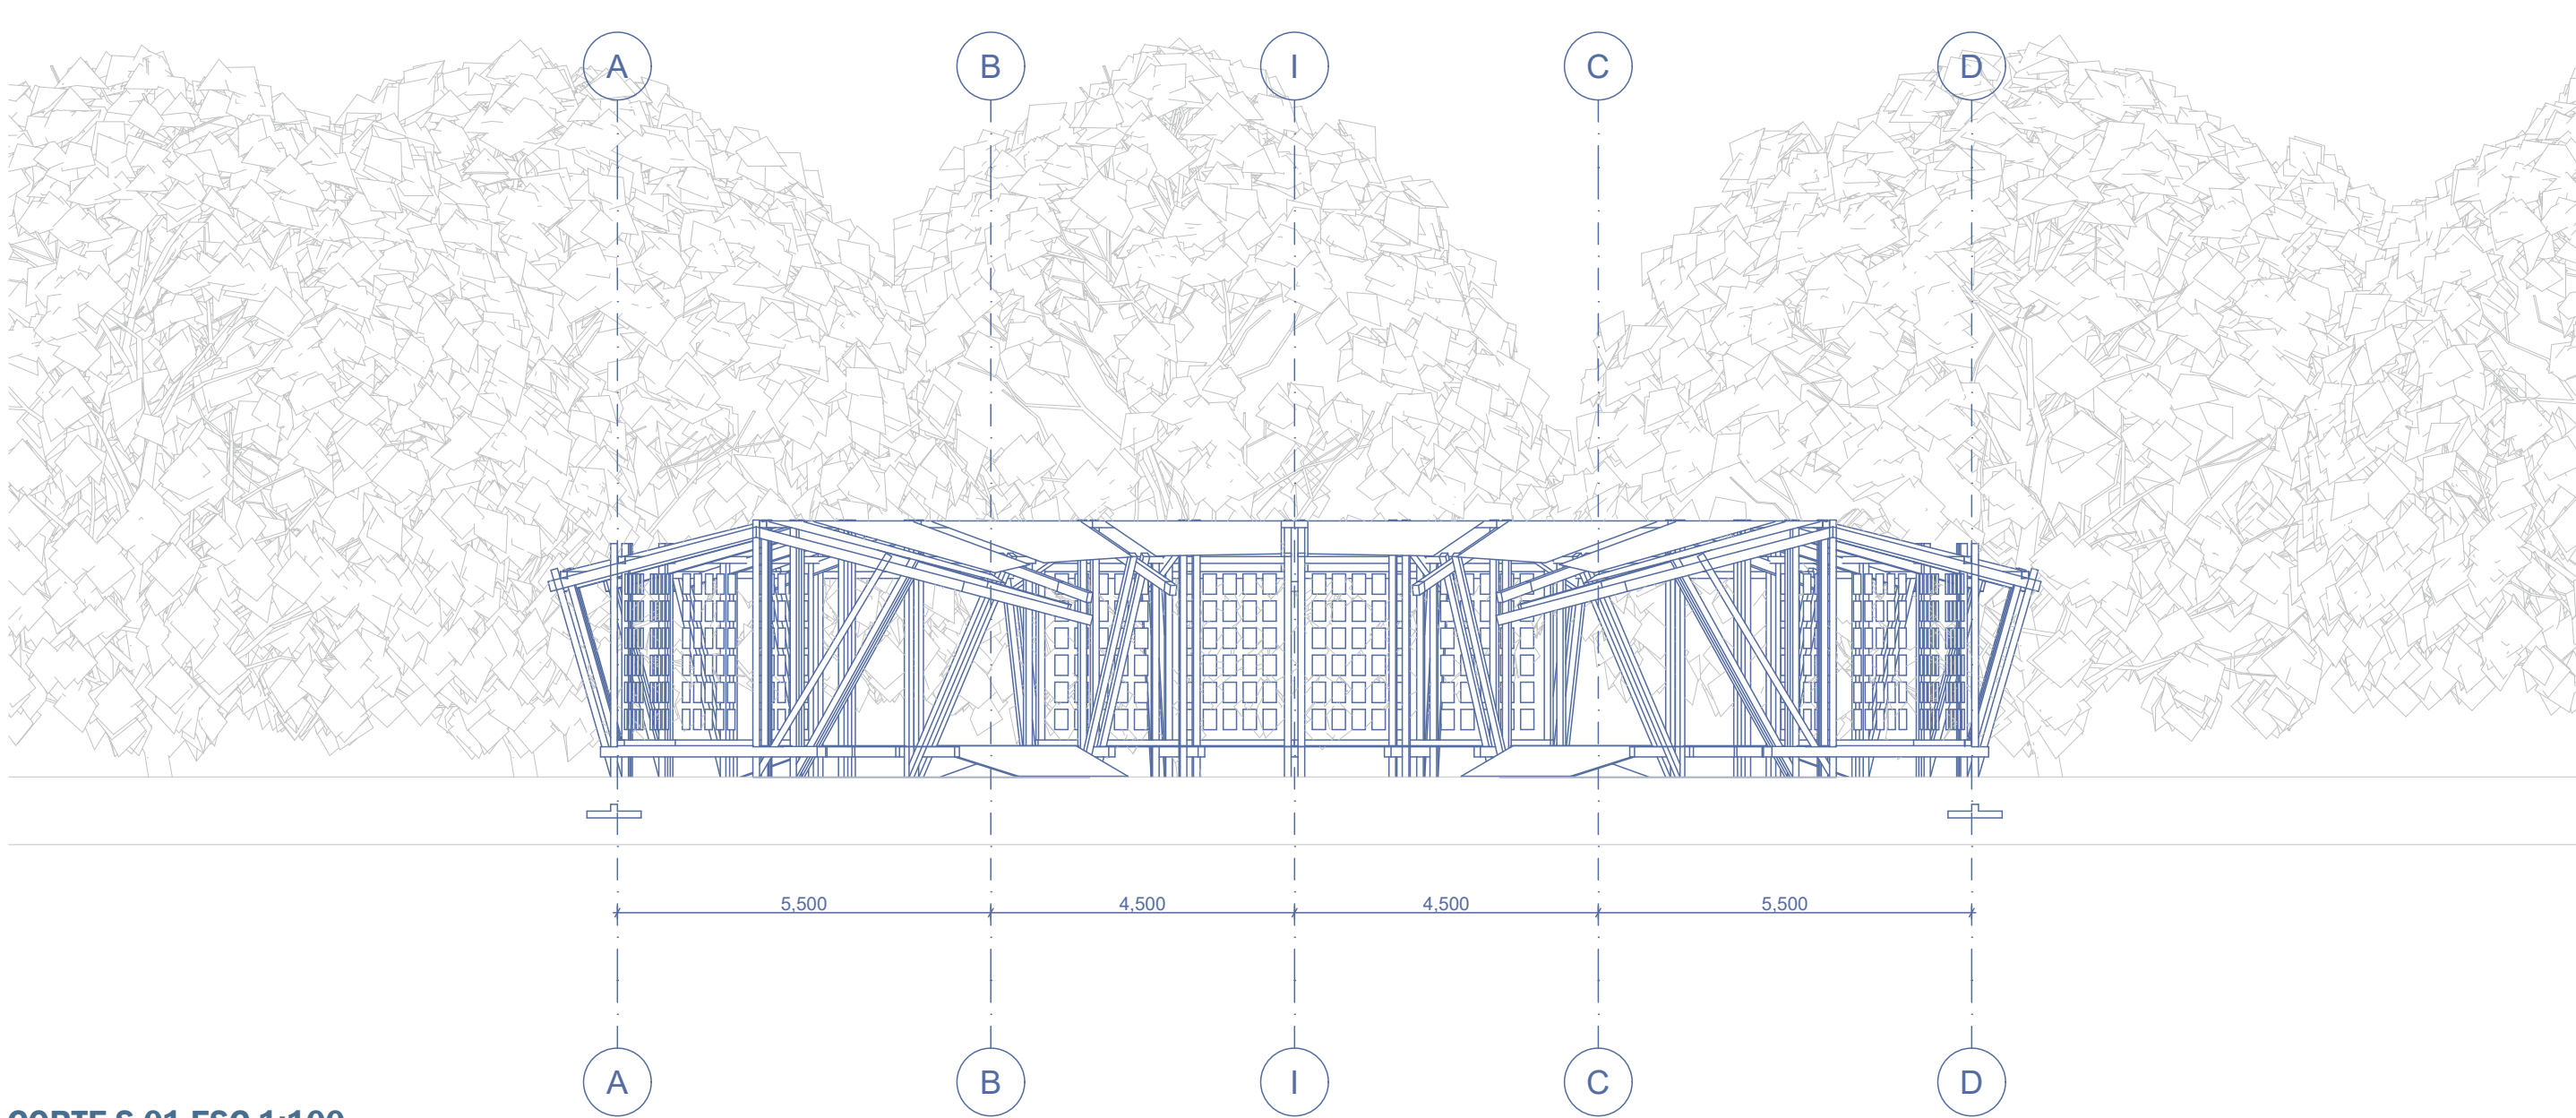

CORTE S-01 ESC 1:100

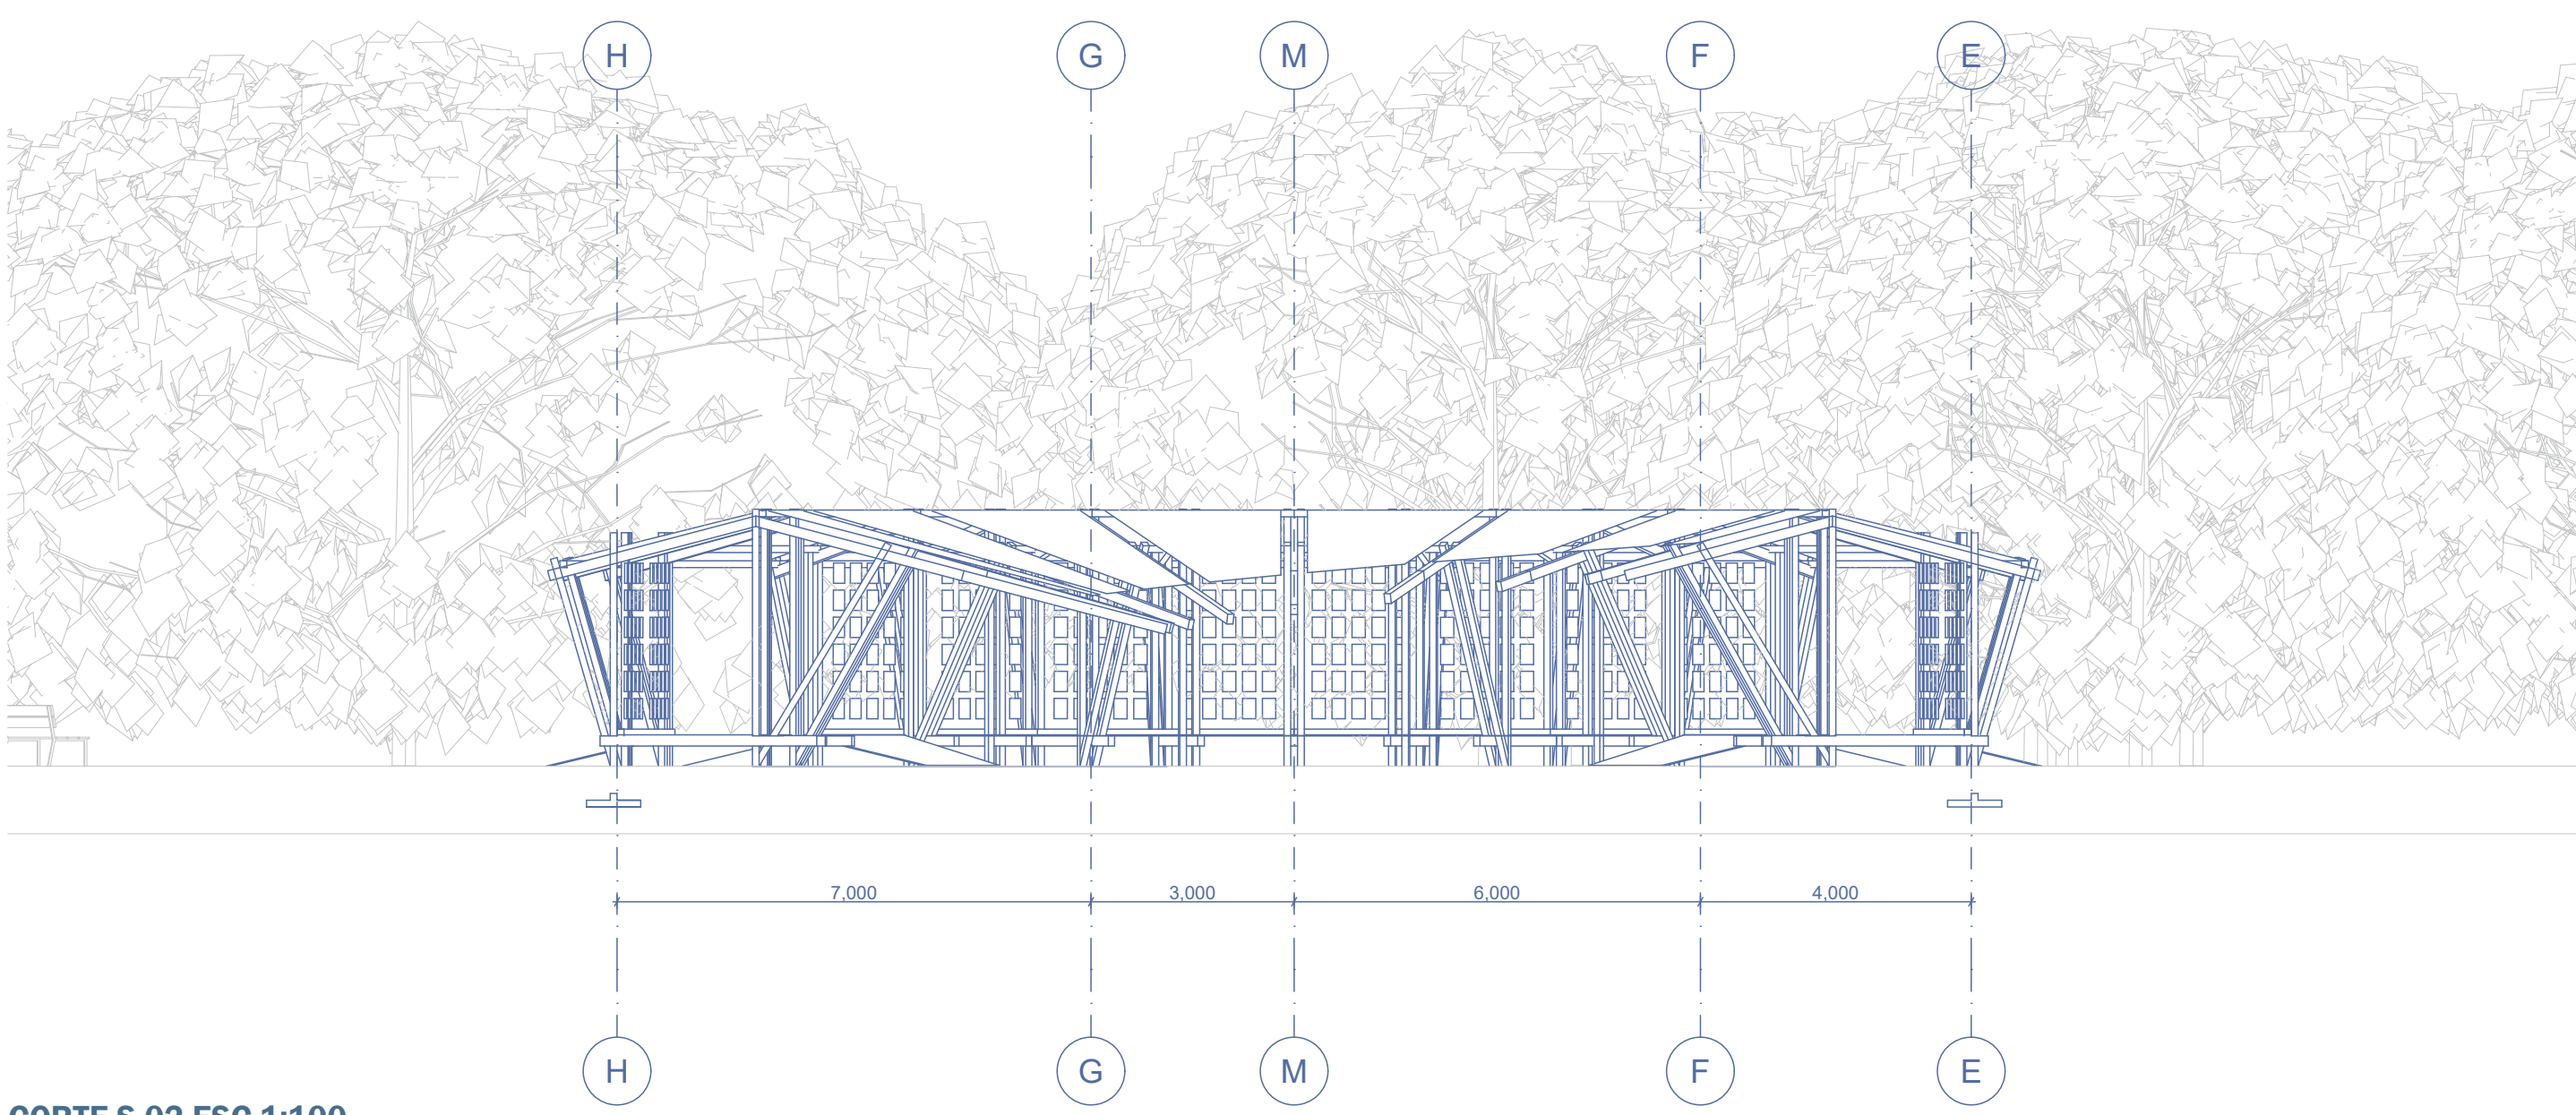

CORTE S-02 ESC 1:100

