




PLANTA ARQUITECTURA PROYECTO 1:100

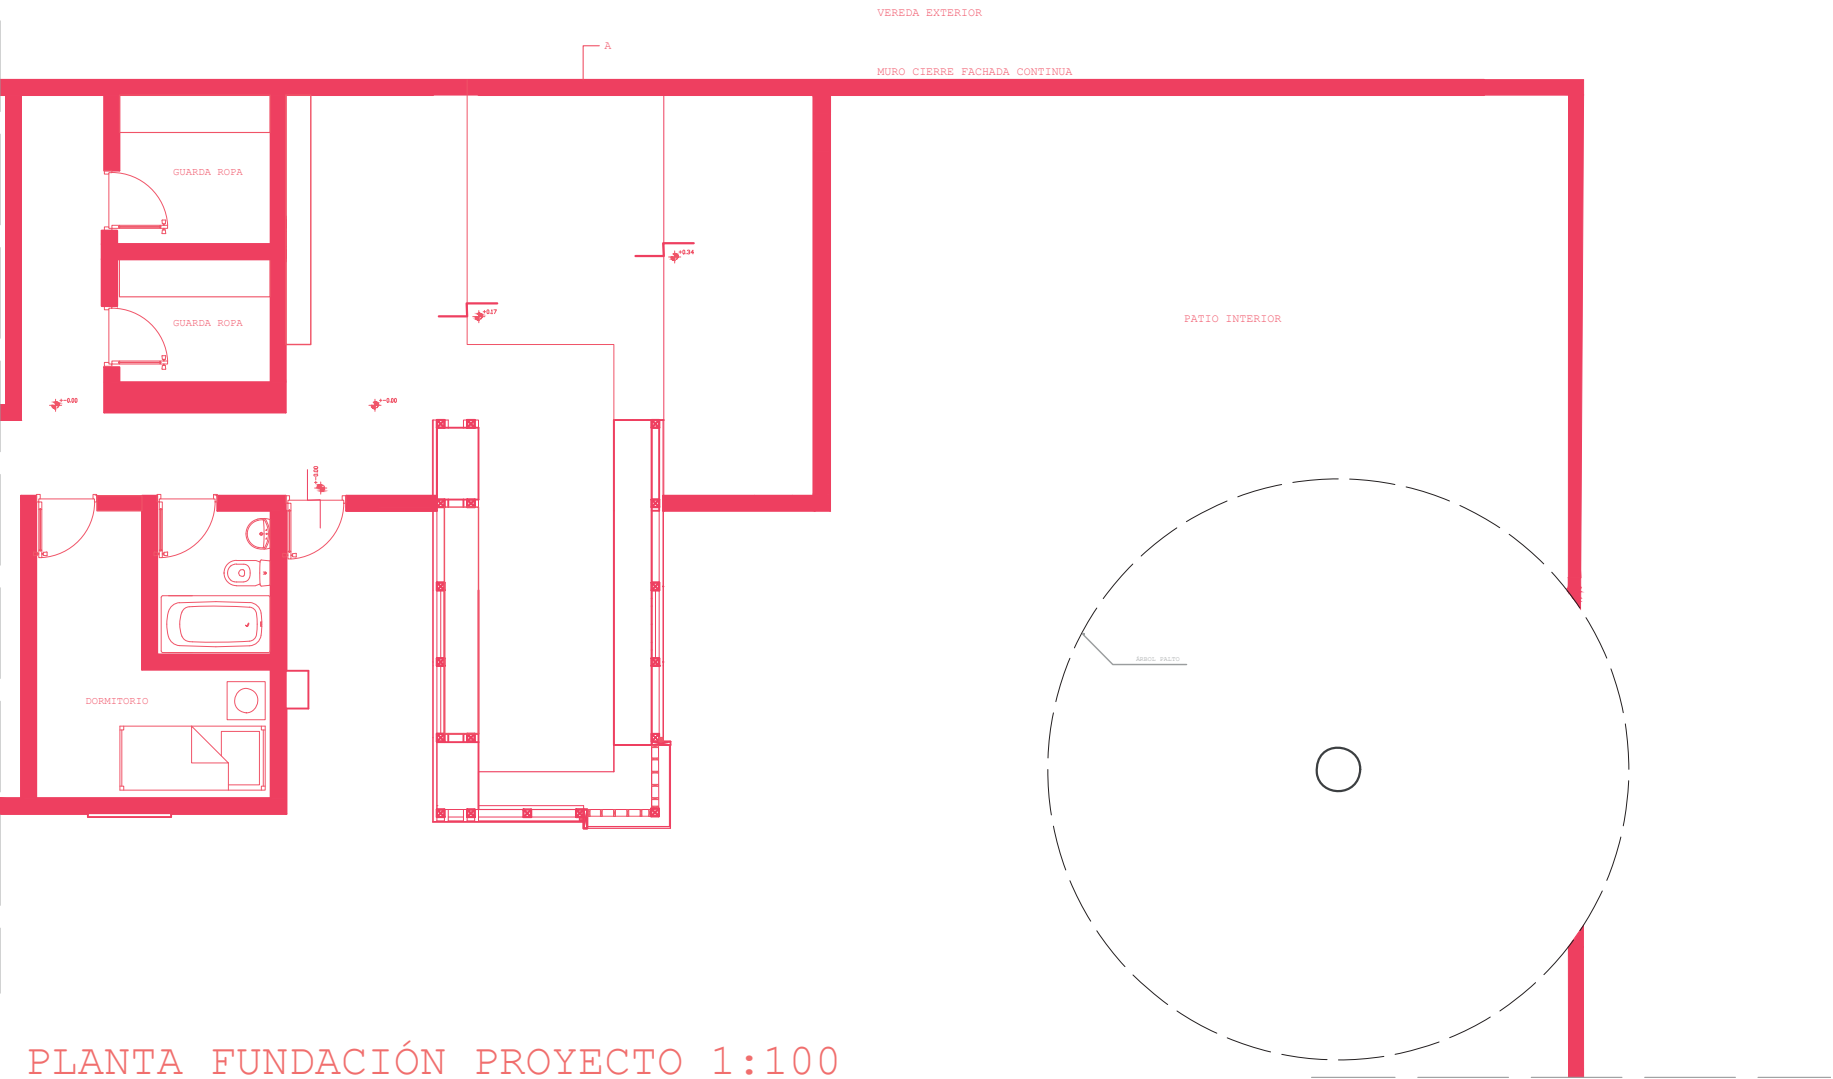



PLANTA FUNDACIÓN PROYECTO 1:100

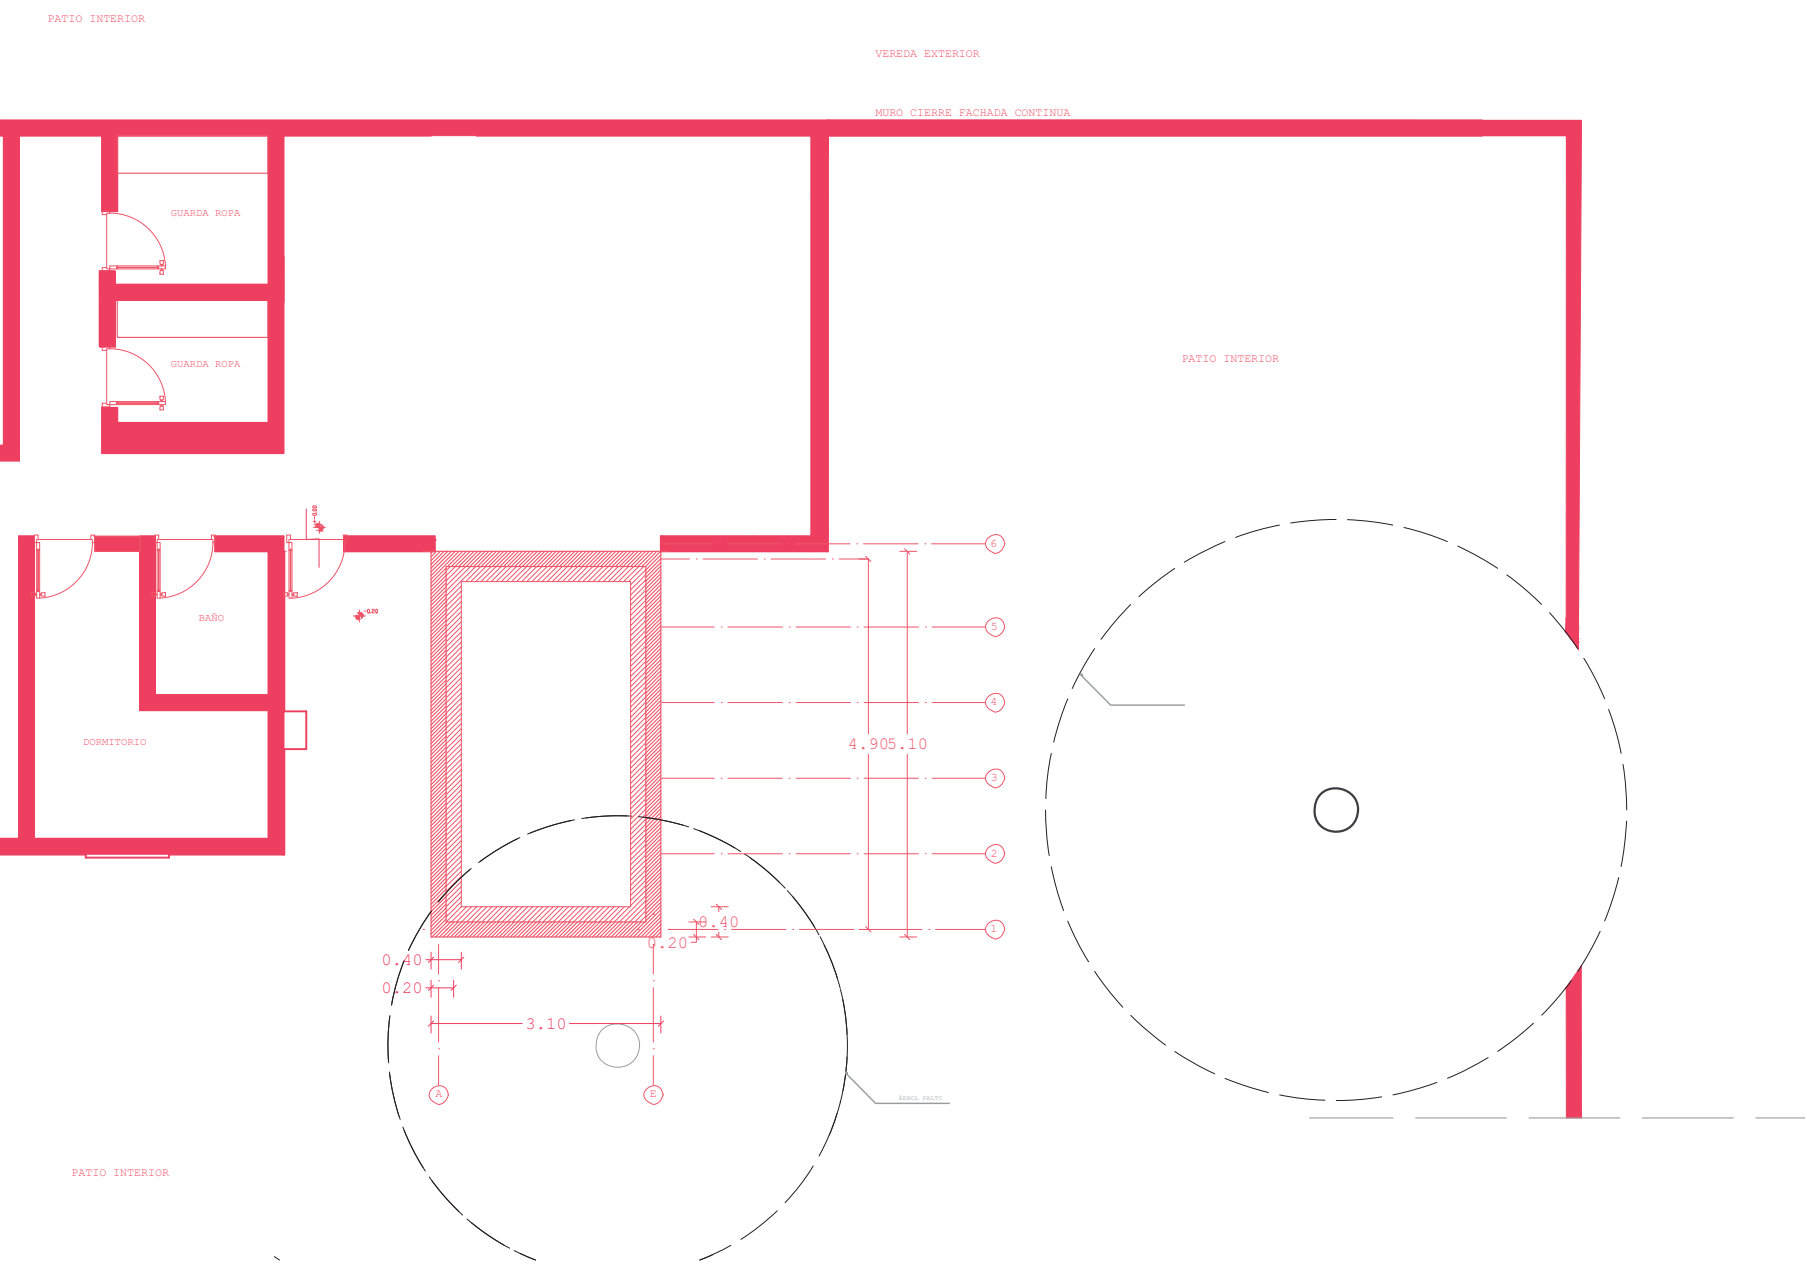


PLANTAS ESTRUCTURA TECHUMBRE PROYECTO 1:100

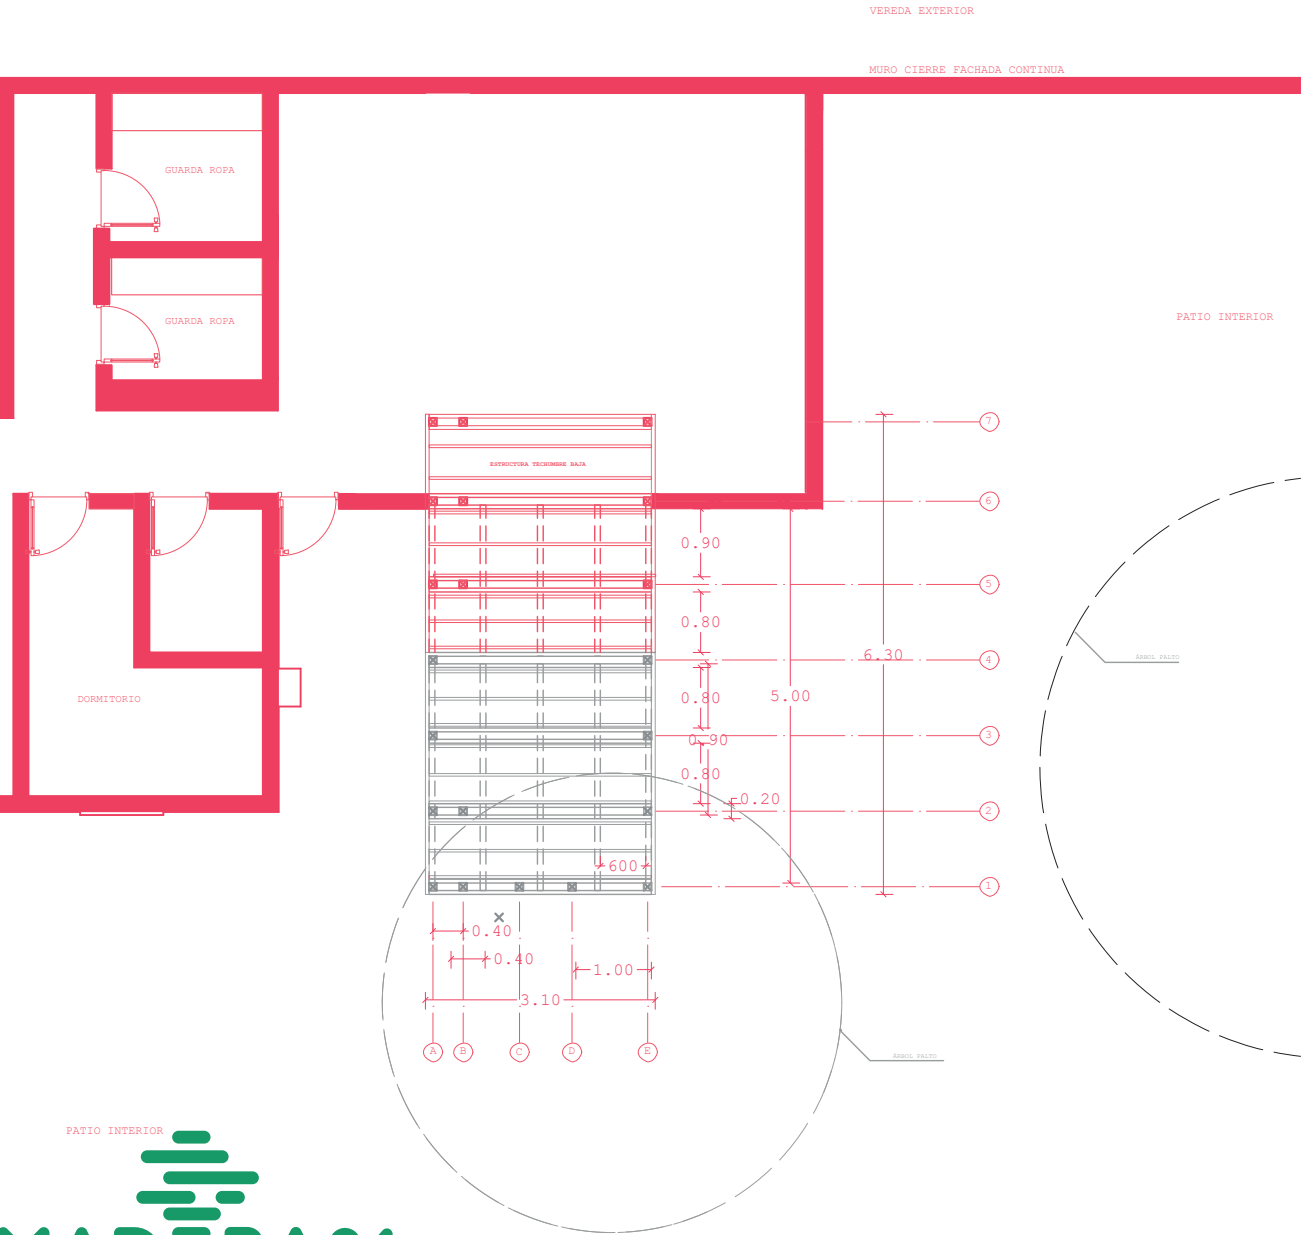


PLANTAS CUBUERTA PROYECTO 1:100

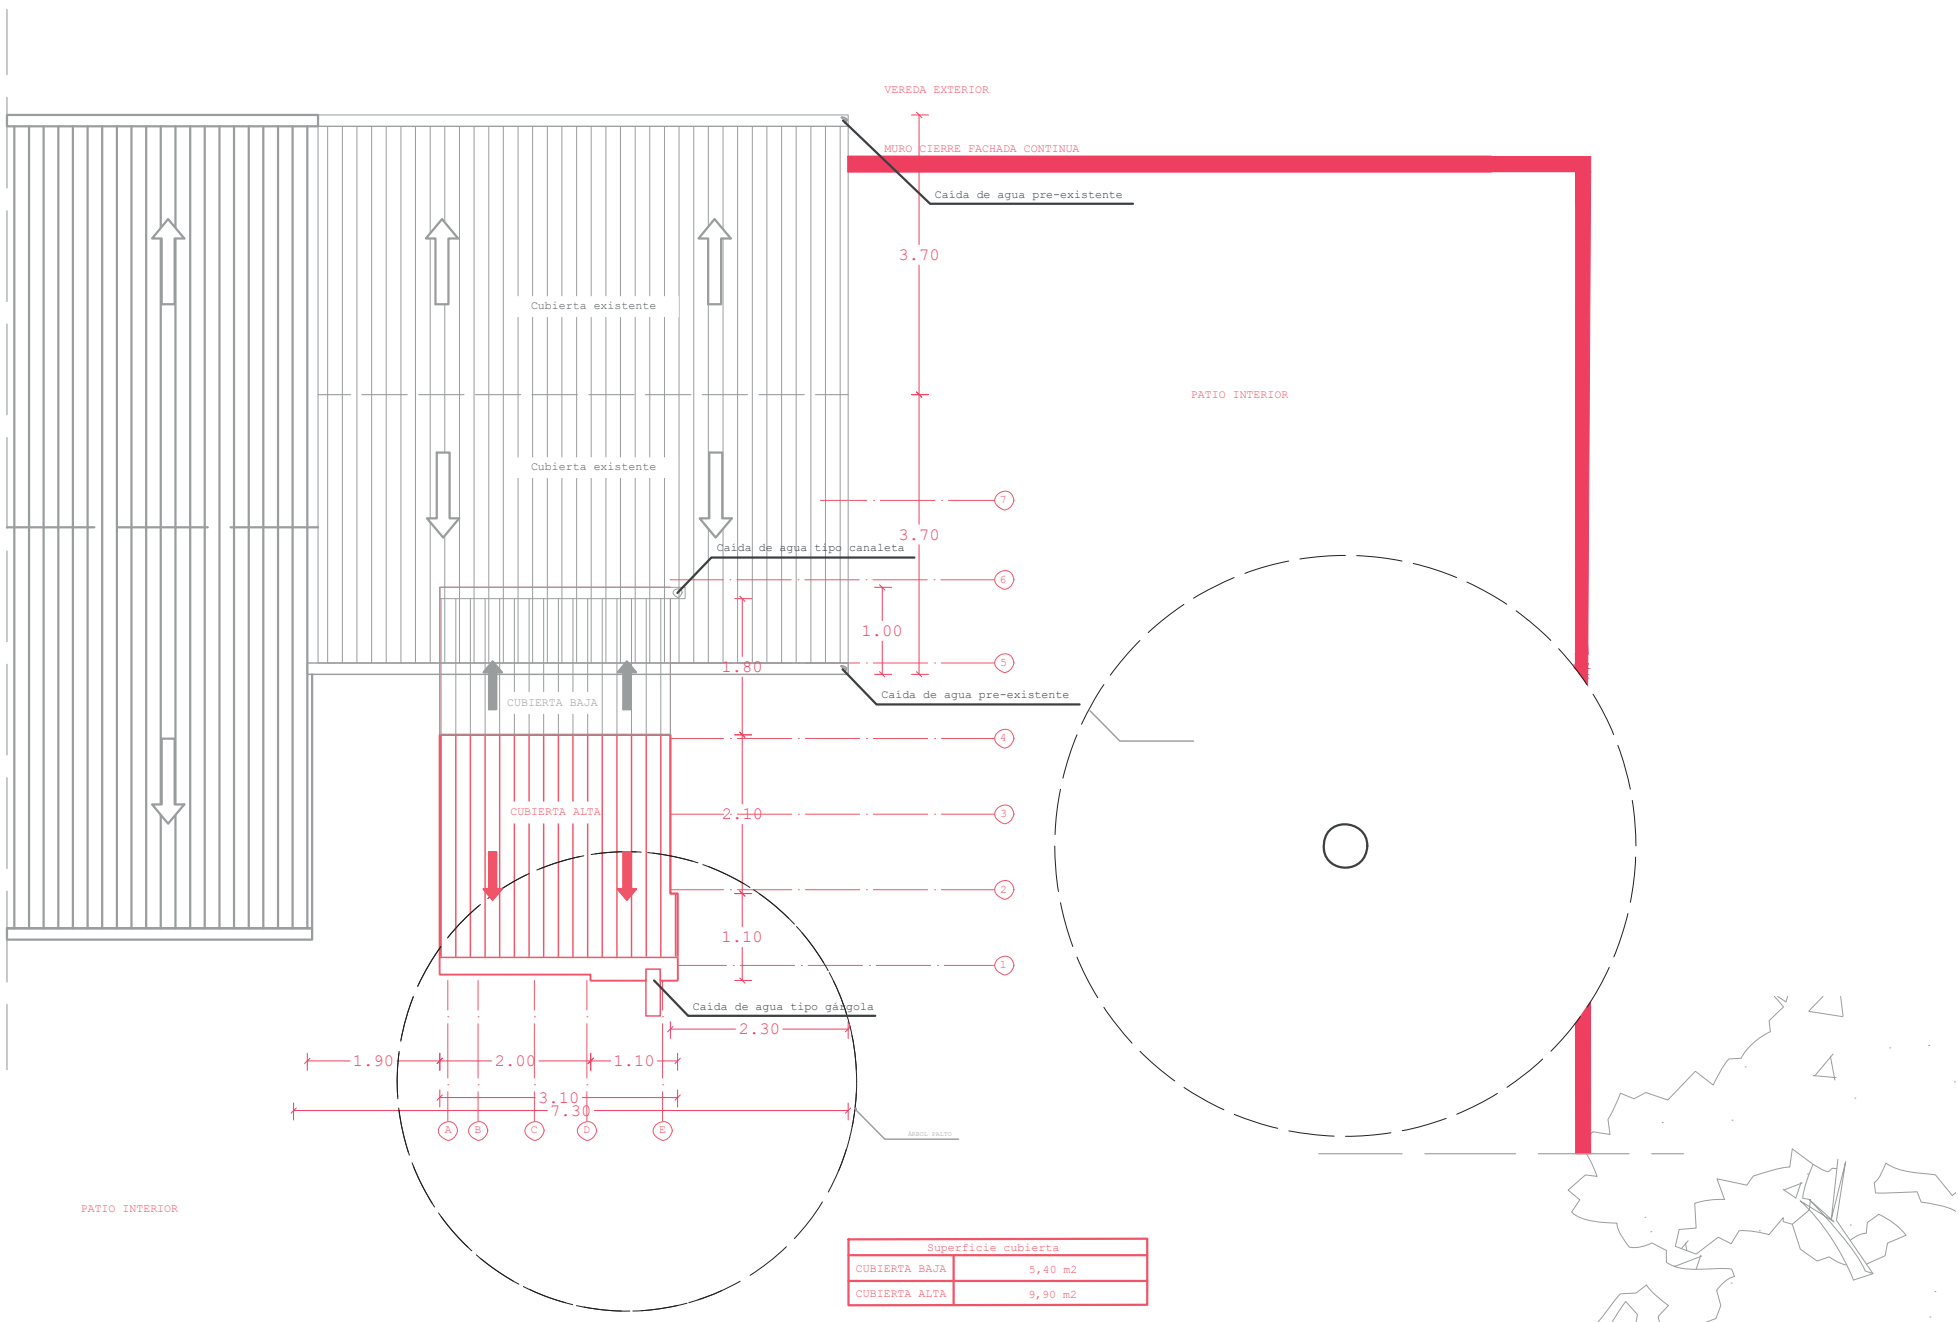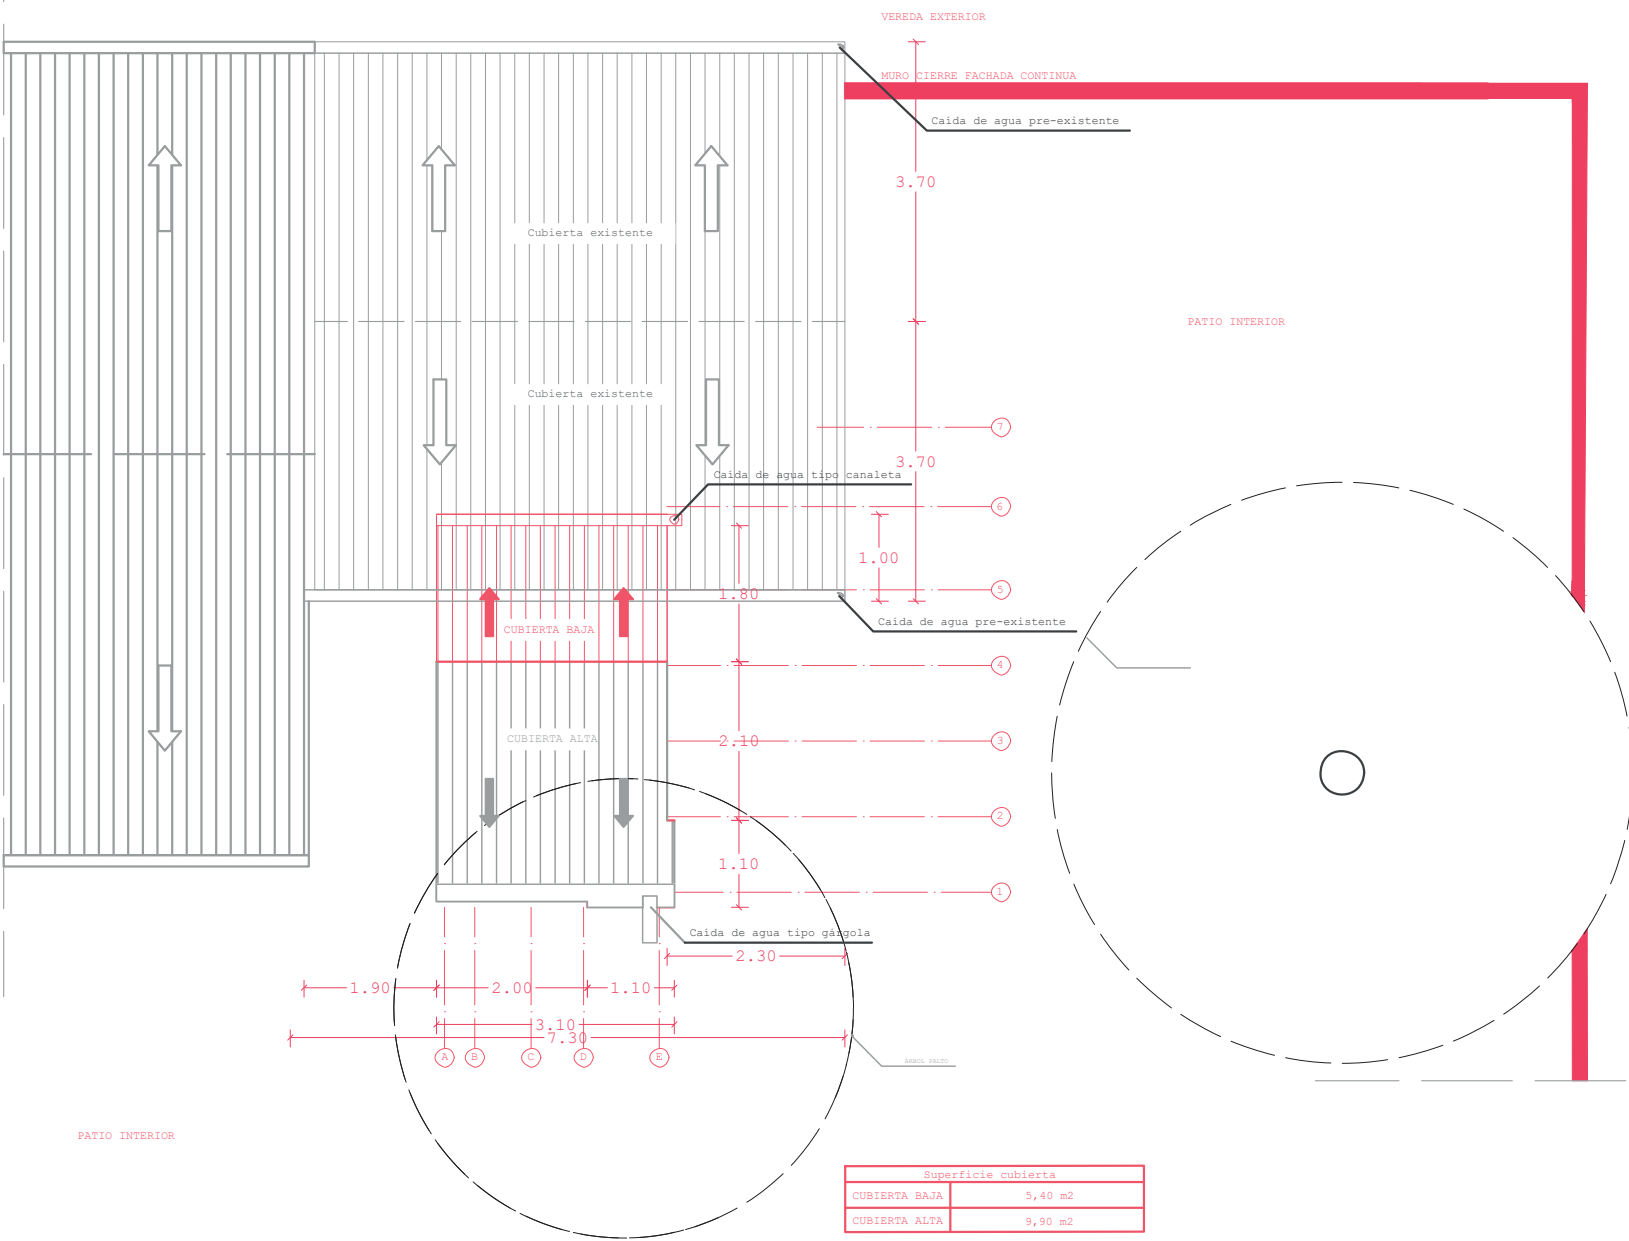

ELEVACIÓN SUR PROYECTO 1:50

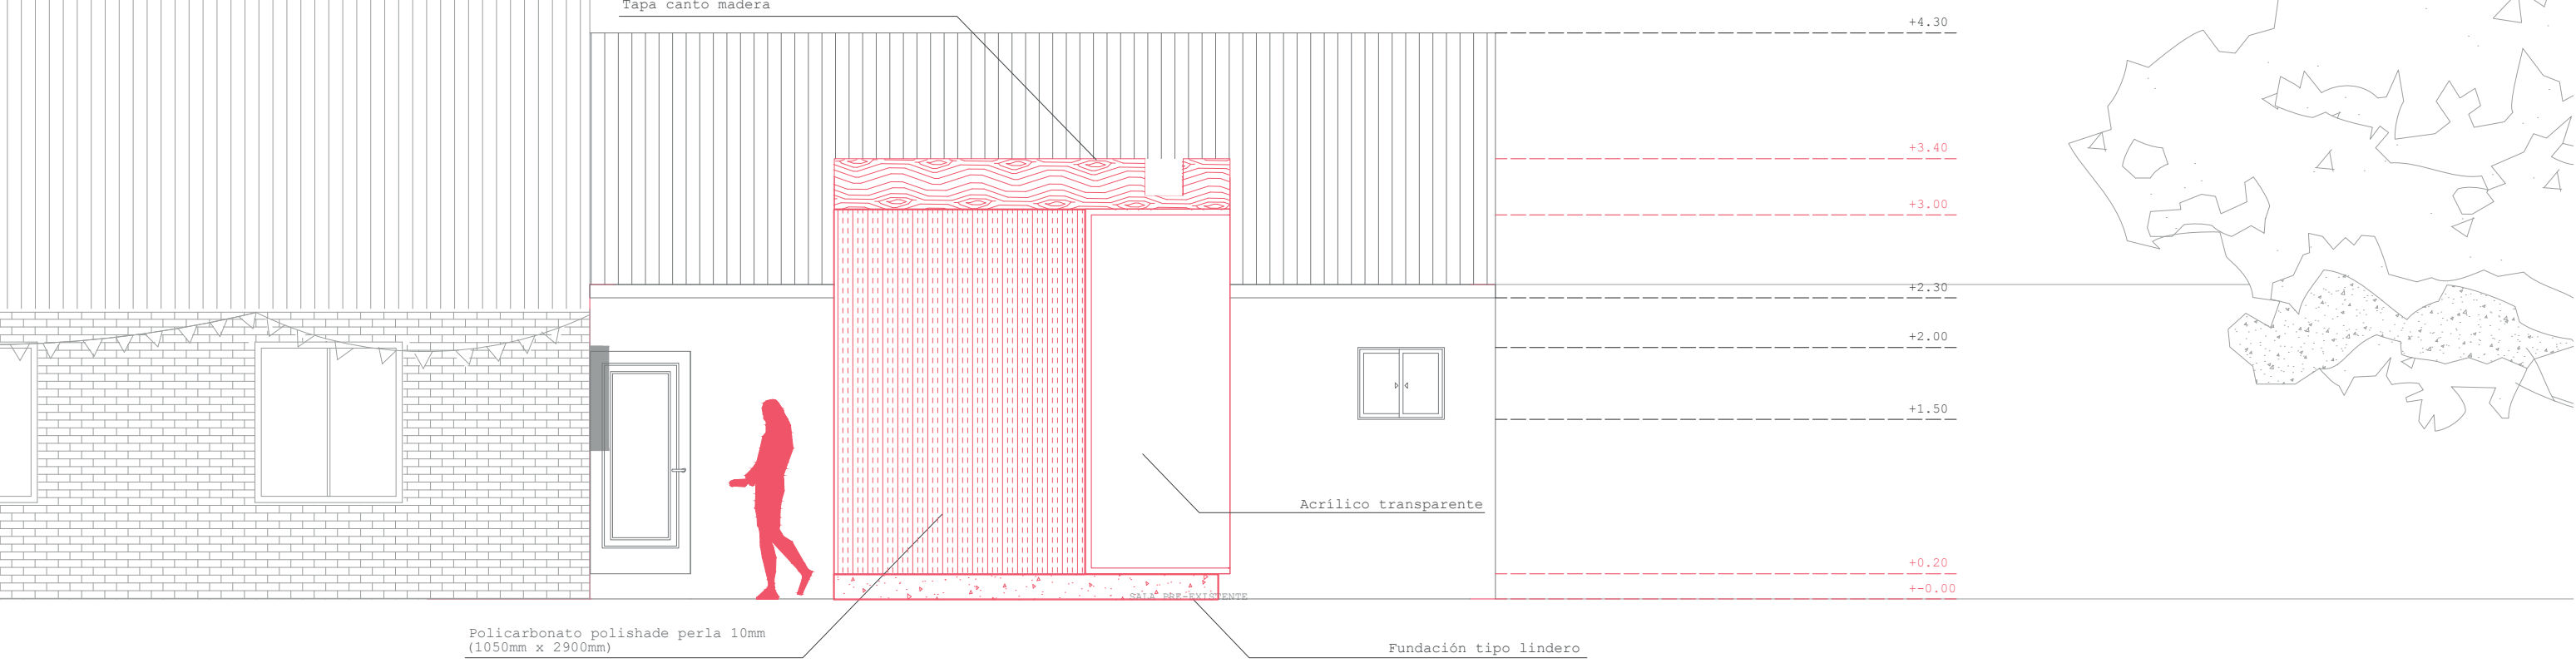

ELEVACIÓN ORIENTE 1:50

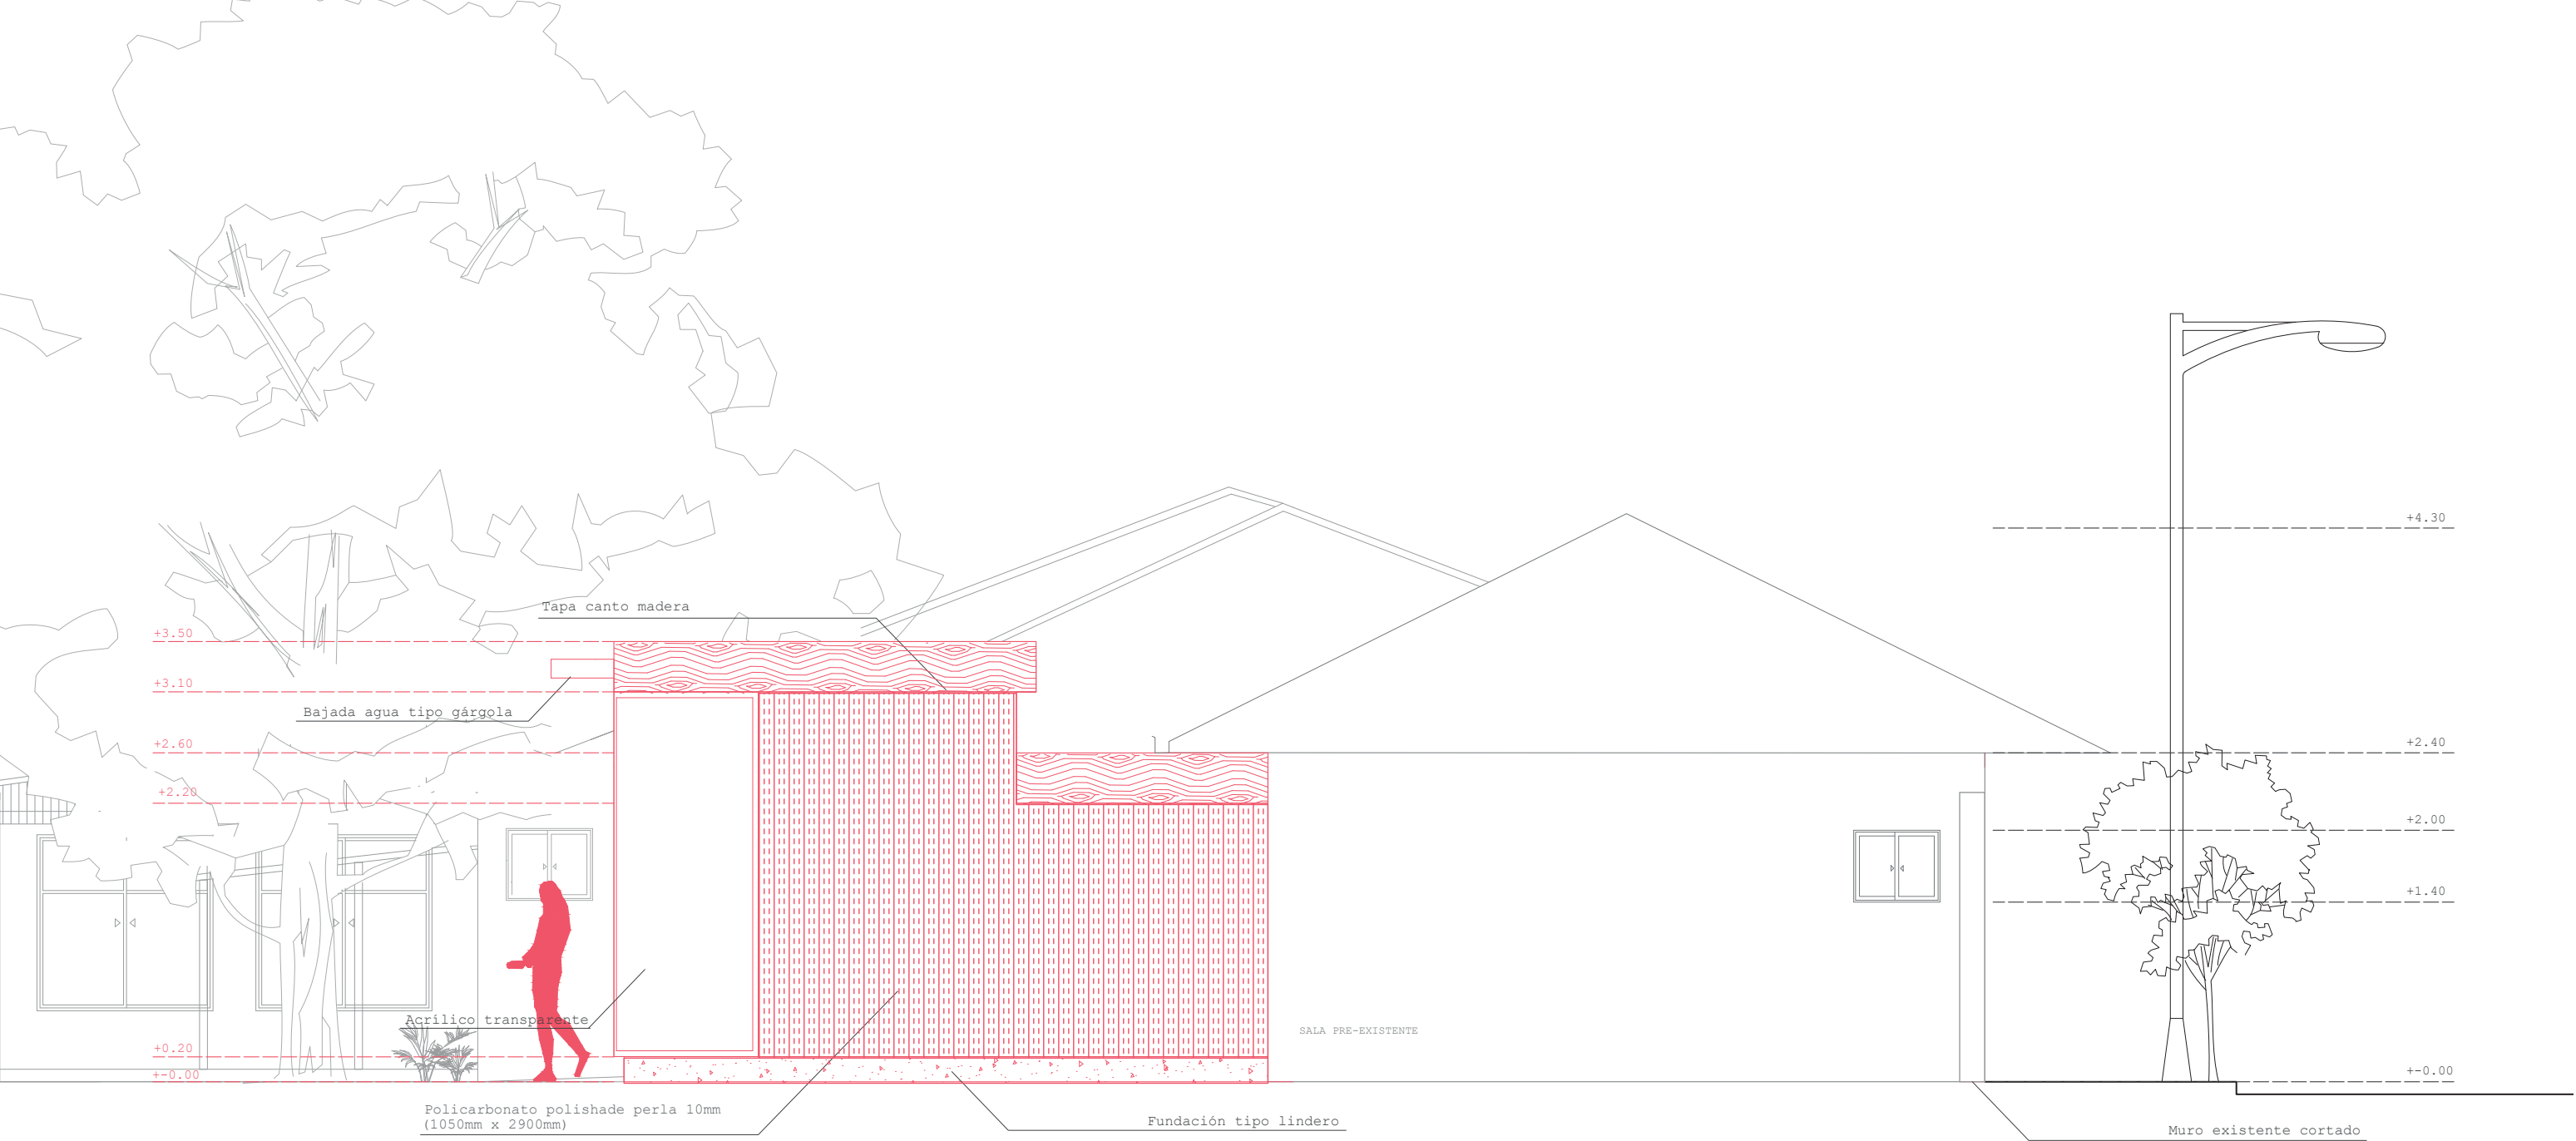

observaciones memoria calculo
Usar zapatas corridas de 40 cm de ancho o bien radier
armado tipo losa de fundación, de por lo
menos 12 cm de espesor. En el caso de que el radier
sea no estructural, utilizar solo un radier
simple de espesor 7 cm, con base de material granular
grava o estabilizado compactado de 20 cm
de espesor.

DETALLE FUNDACIÓN

