


ELEVACION FRONTAL ESCALA 1:100



ELEVACION LATERAL ESCALA 1:100

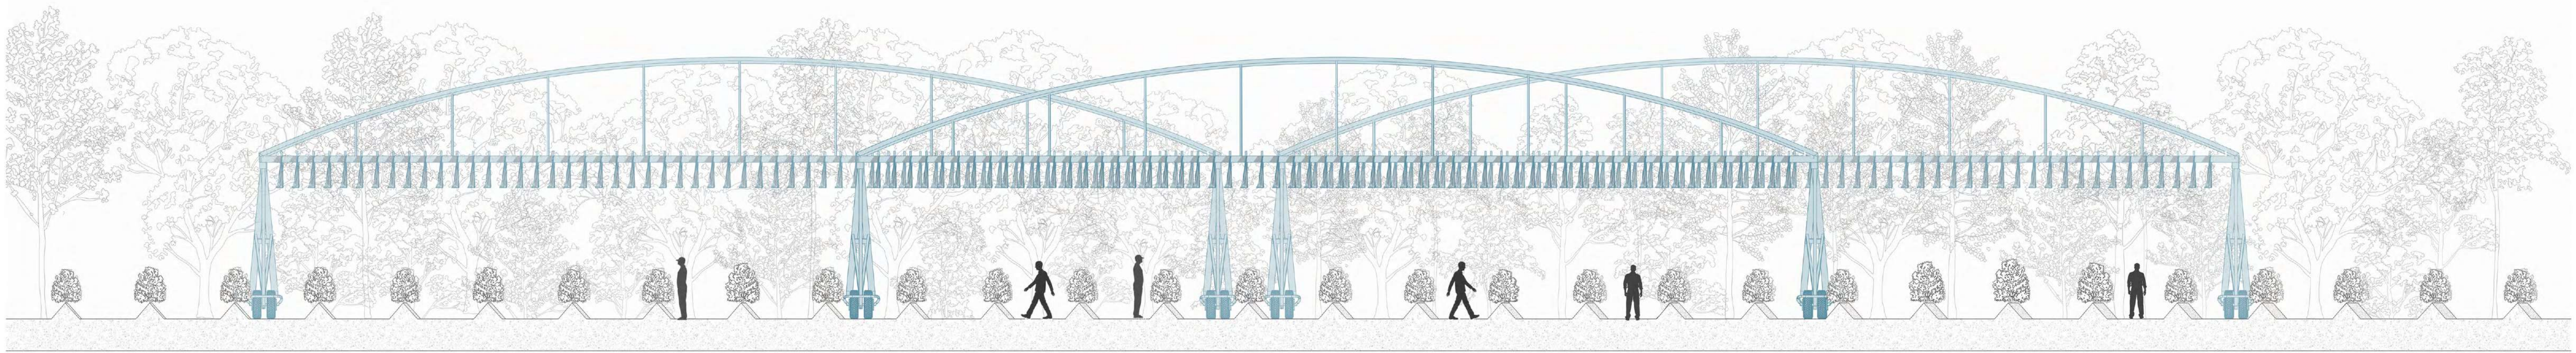