SECUENCIA CONSTRUCTIVA

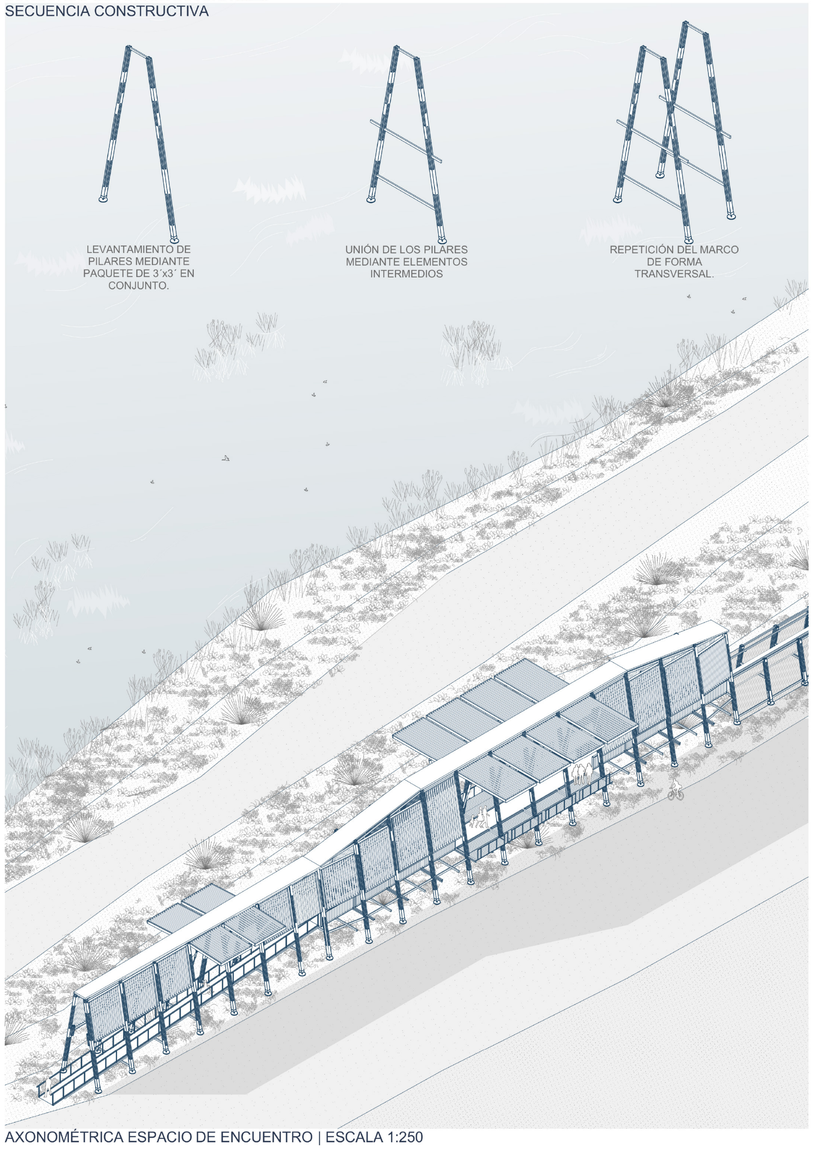

AXONOMÉTRICA ESPACIO DE ENCUENTRO | ESCALA 1:250

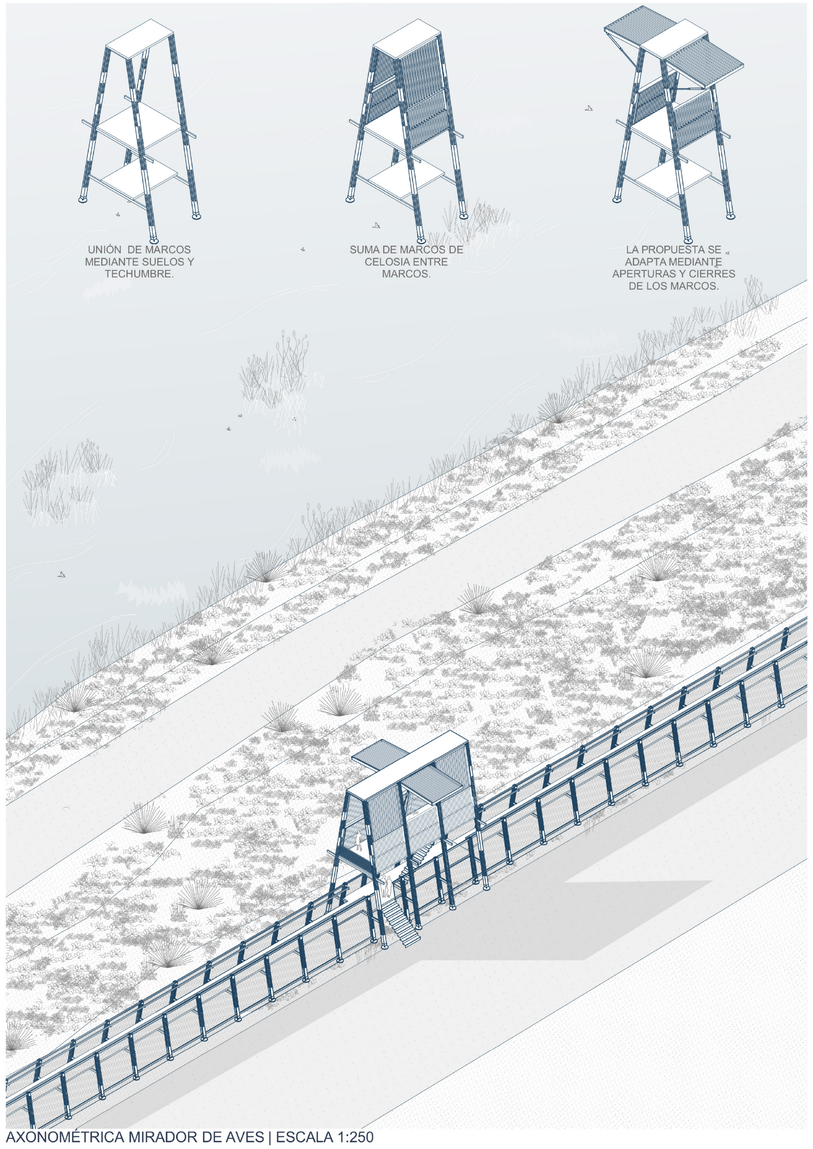

AXONOMÉTRICA MIRADOR DE AVES | ESCALA 1:250

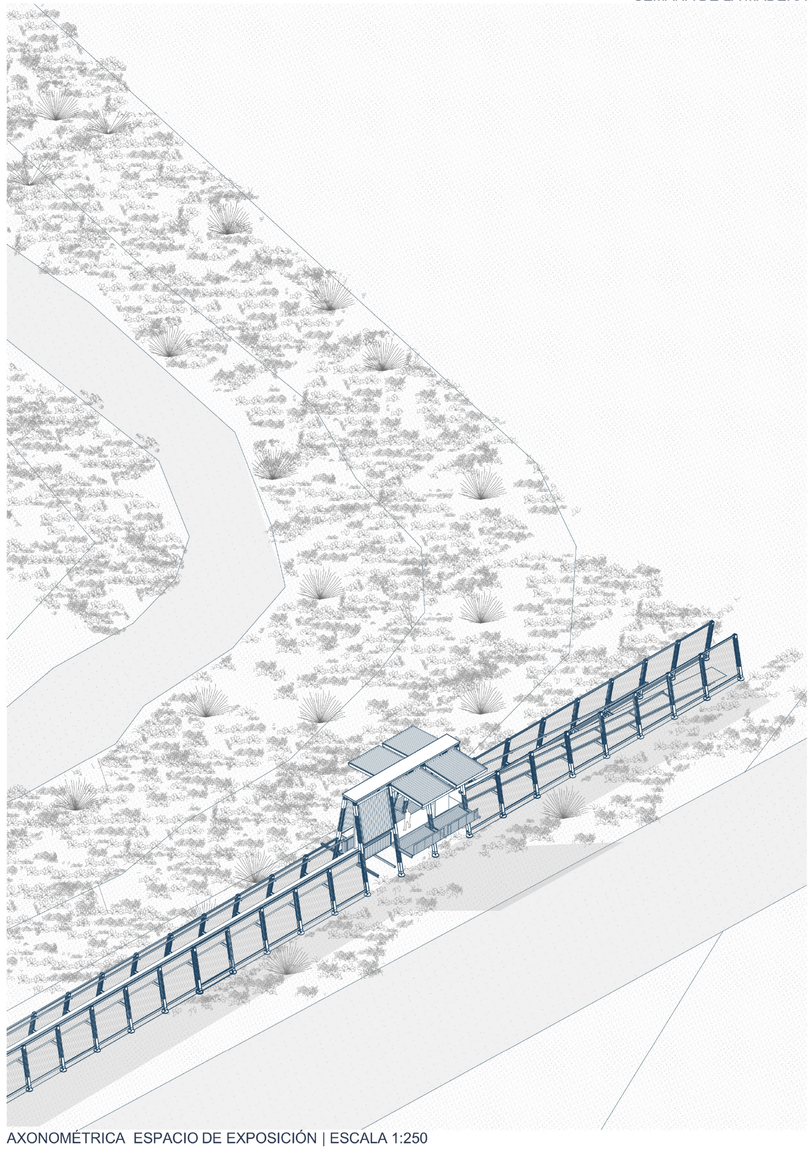

AXONOMÉTRICA ESPACIO DE EXPOSICIÓN | ESCALA 1:250

VISTA LATERAL DEL SENDERO