





FACHADA RENDERIZADA


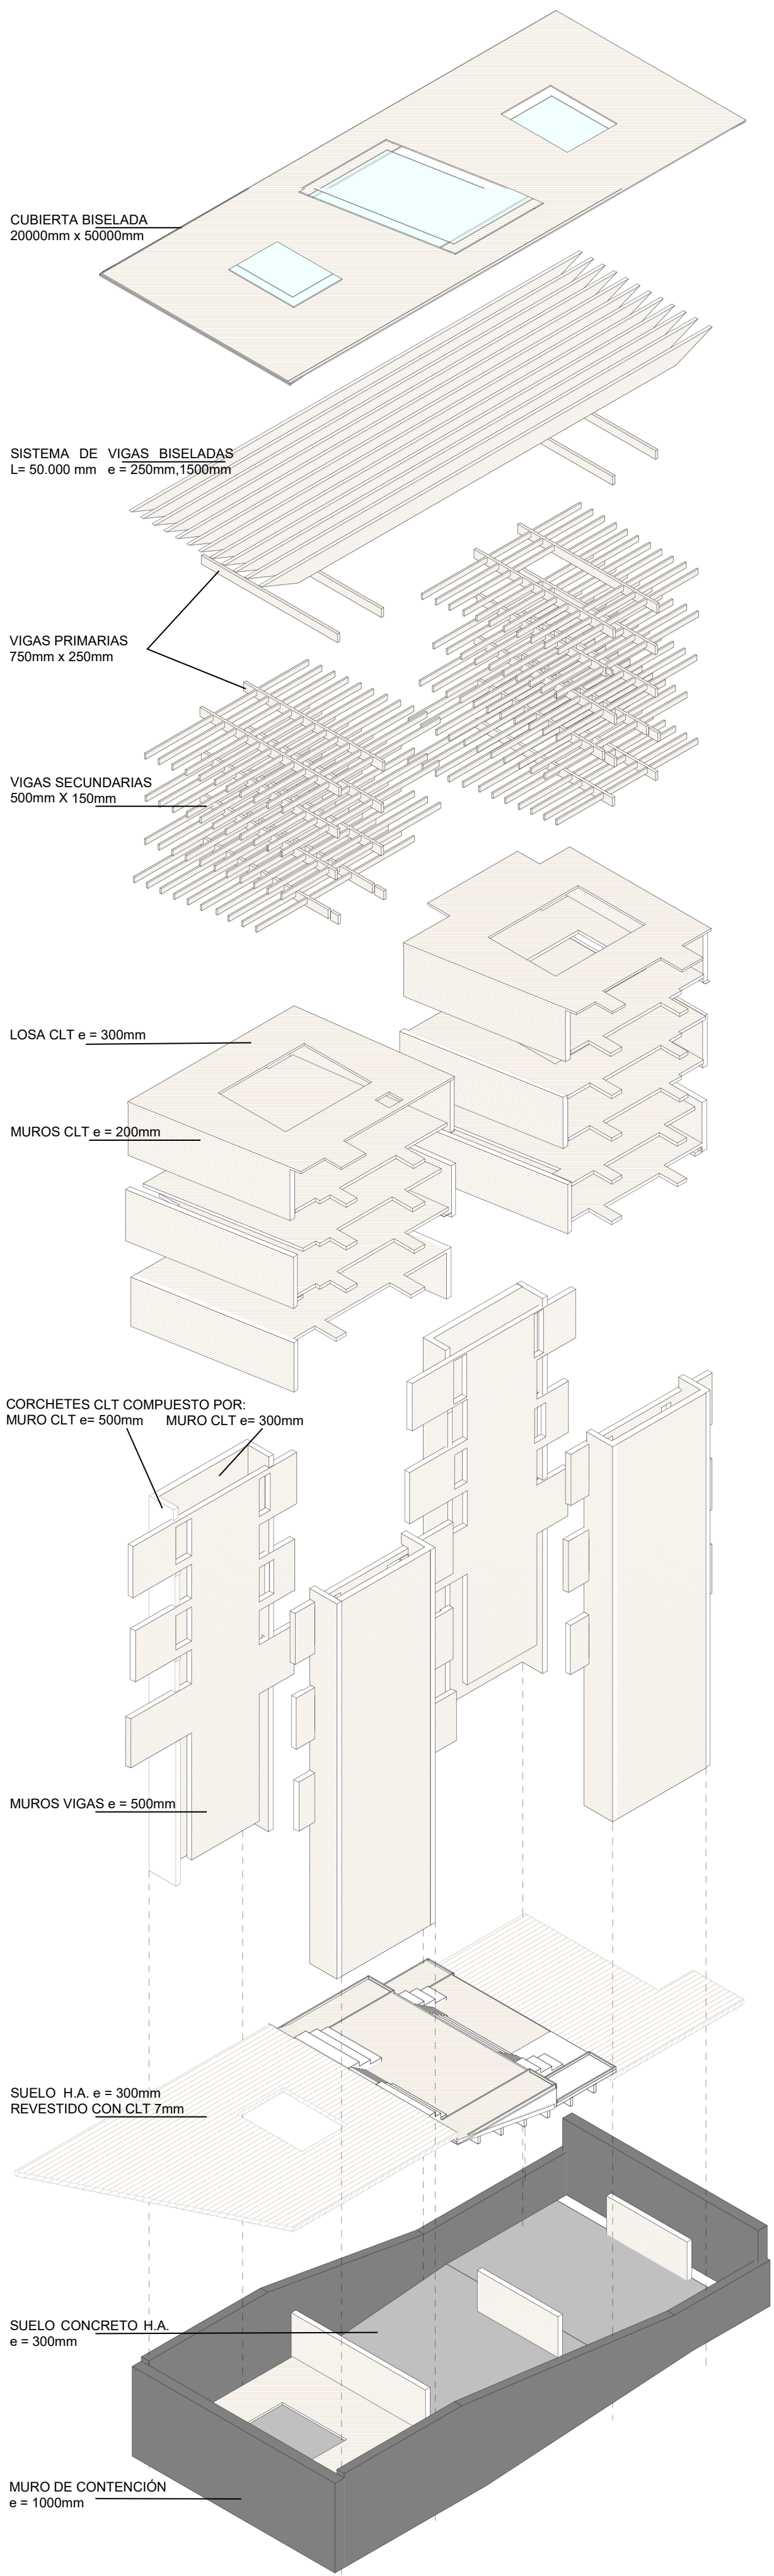


ISOMÉTRICA EXPLOTADA ESC. 1:200



SE PRIORIZA UN CONCEPTO PURISTA DONDE LA ESTRUCTURA ES LA ARQUITECTURA MISMA. EL PROYECTO DESTACA POR OCULTAR O INTEGRAR LAS FIJACIONES PARA QUE EL PROTAGONISMO RECIBA EN EL APILAMIENTO DE LA MADERA.

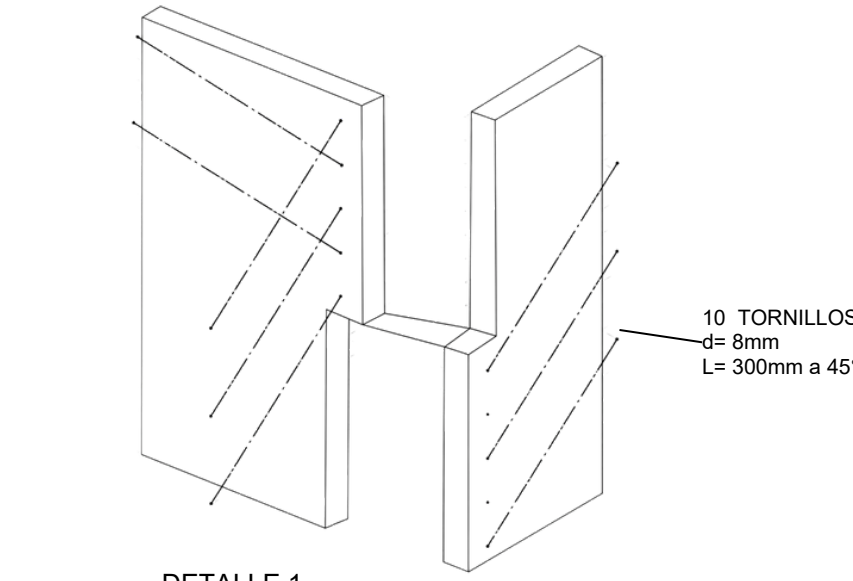

LAS UNIONES RESPONDEN ESPECÍFICAMENTE A LOS PUNTOS CRÍTICOS DE ENCUENTRO ENTRE LAS GRANDES VIGAS HORIZONTALES Y LOS MUROS DE CLT.

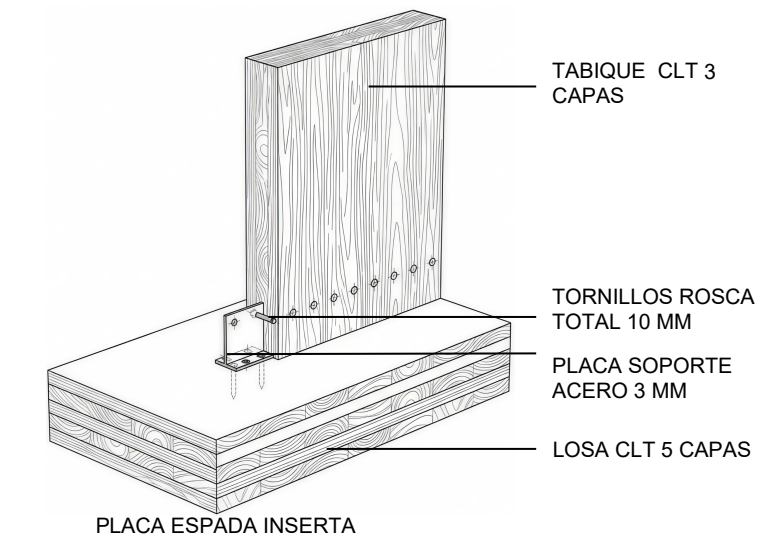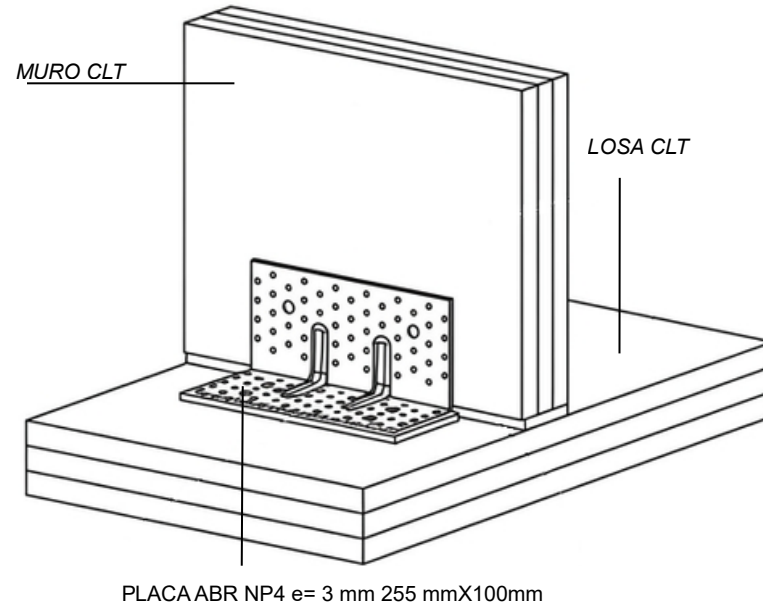


LAS FIJACIONES METÁLICAS ACTÚAN COMO "LLAVES" MECÁNICAS EN LOS NUDOS ESTRUCTURALES DONDE SE CONCENTRAN LOS ESFUERZOS DE TRACCIÓN Y CORTE

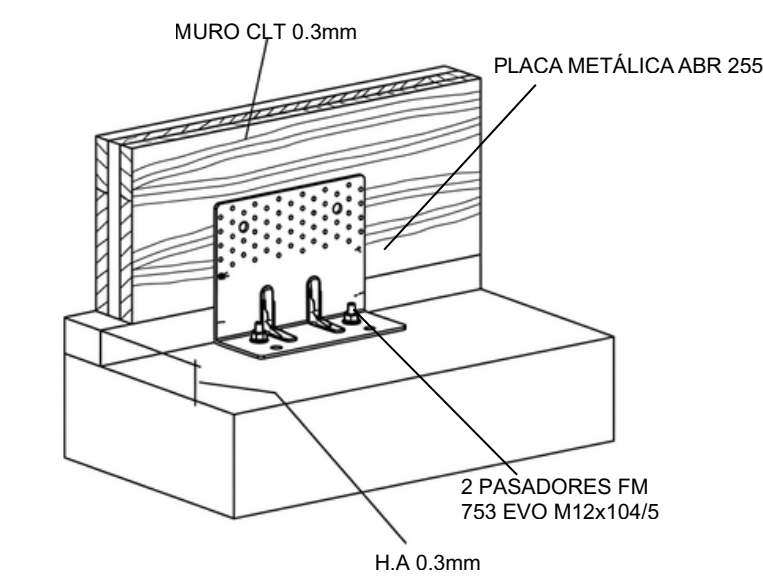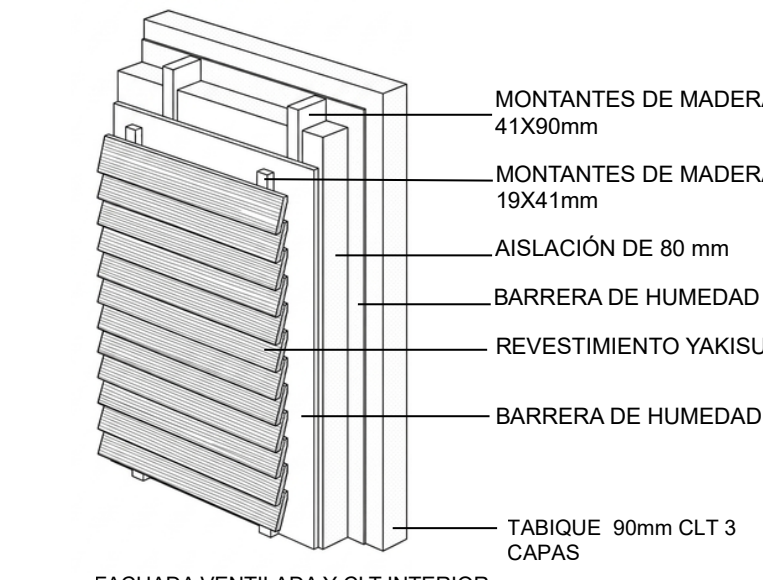

ESTE MÉTODO DESTACA POR SER MODULAR Y EFICIENTE. LO QUE LE PERMITE ARMAR LA ESTRUCTURA RÁPIDAMENTE Y GENERAR ESPACIOS INTERIORES SIN NECESIDAD DE PILARES INTERMEDIOS.

DETALLES

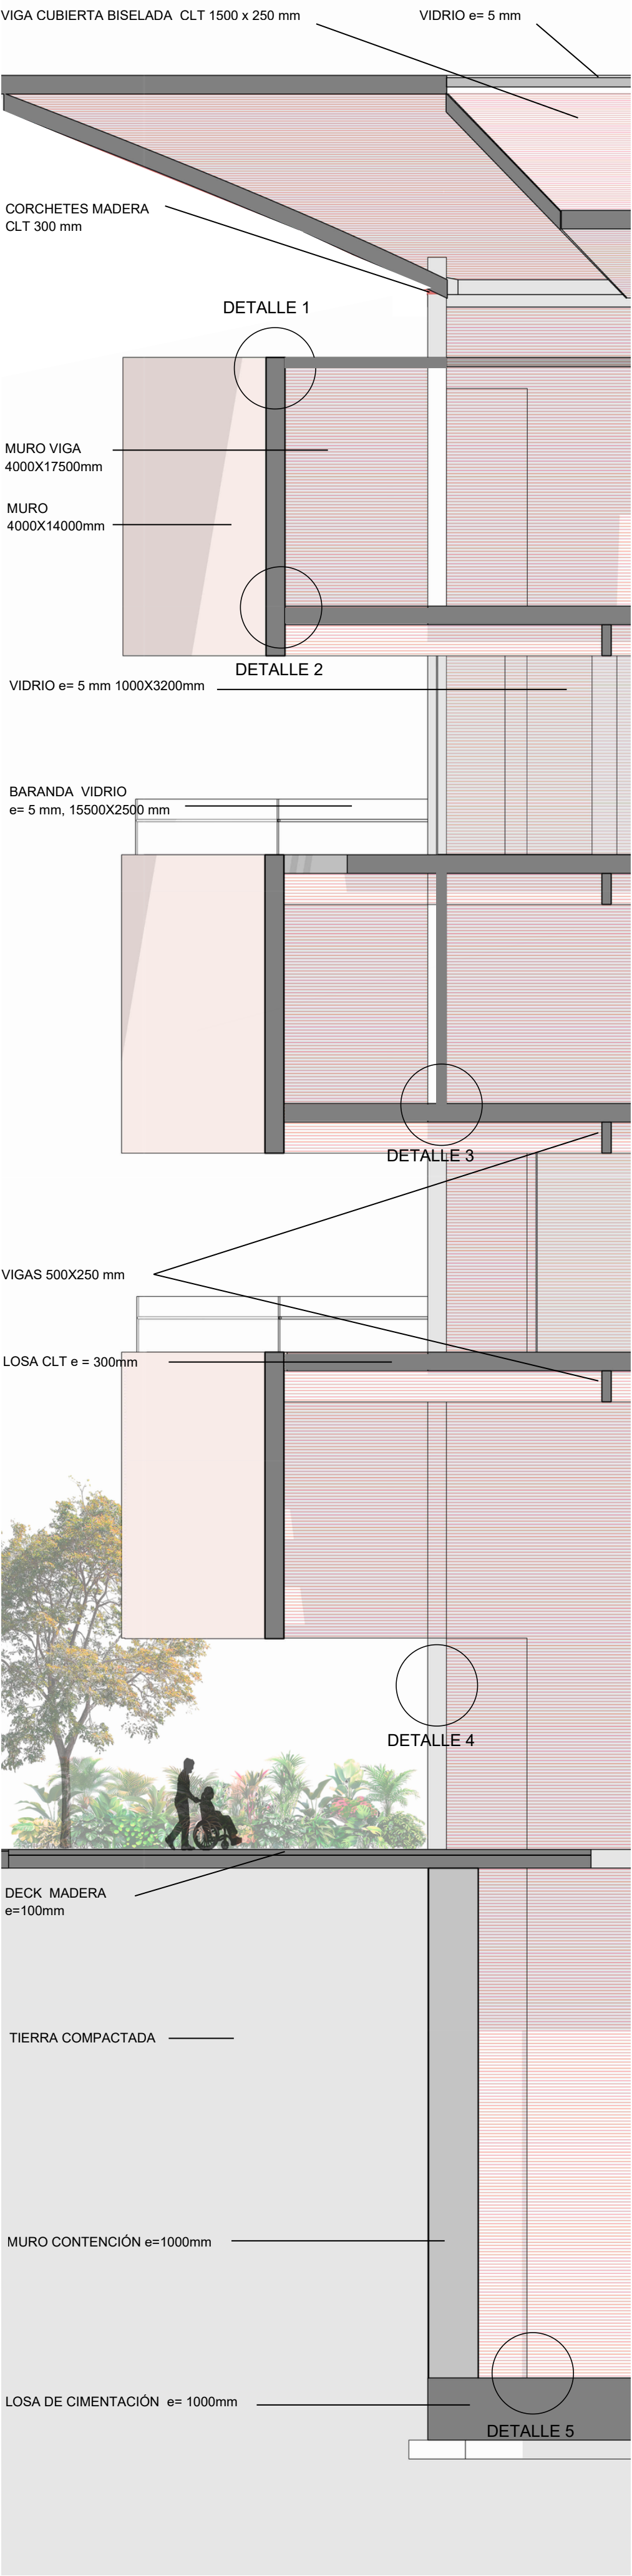

ESCANTILLÓN 1:100