



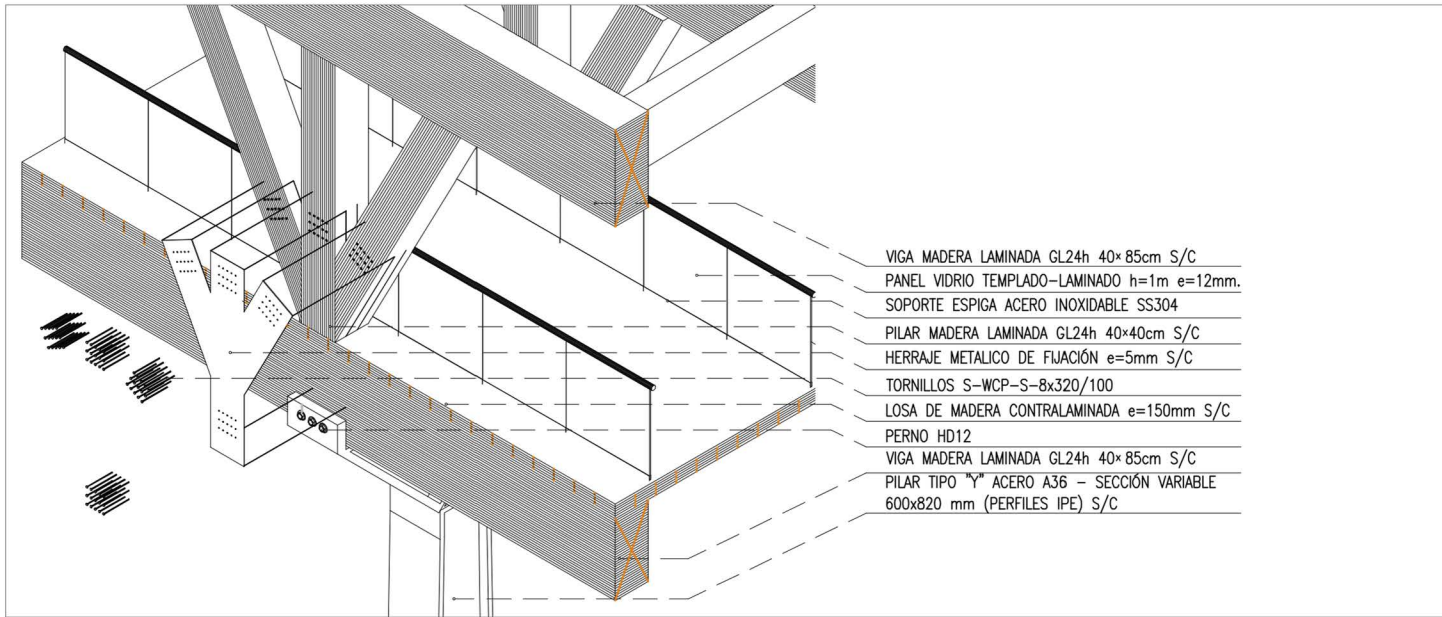


DETALLE 1: UNIÓN VIGA RETICULADA Y UNIÓN PILAR “Y” A VIGA DE MADERA

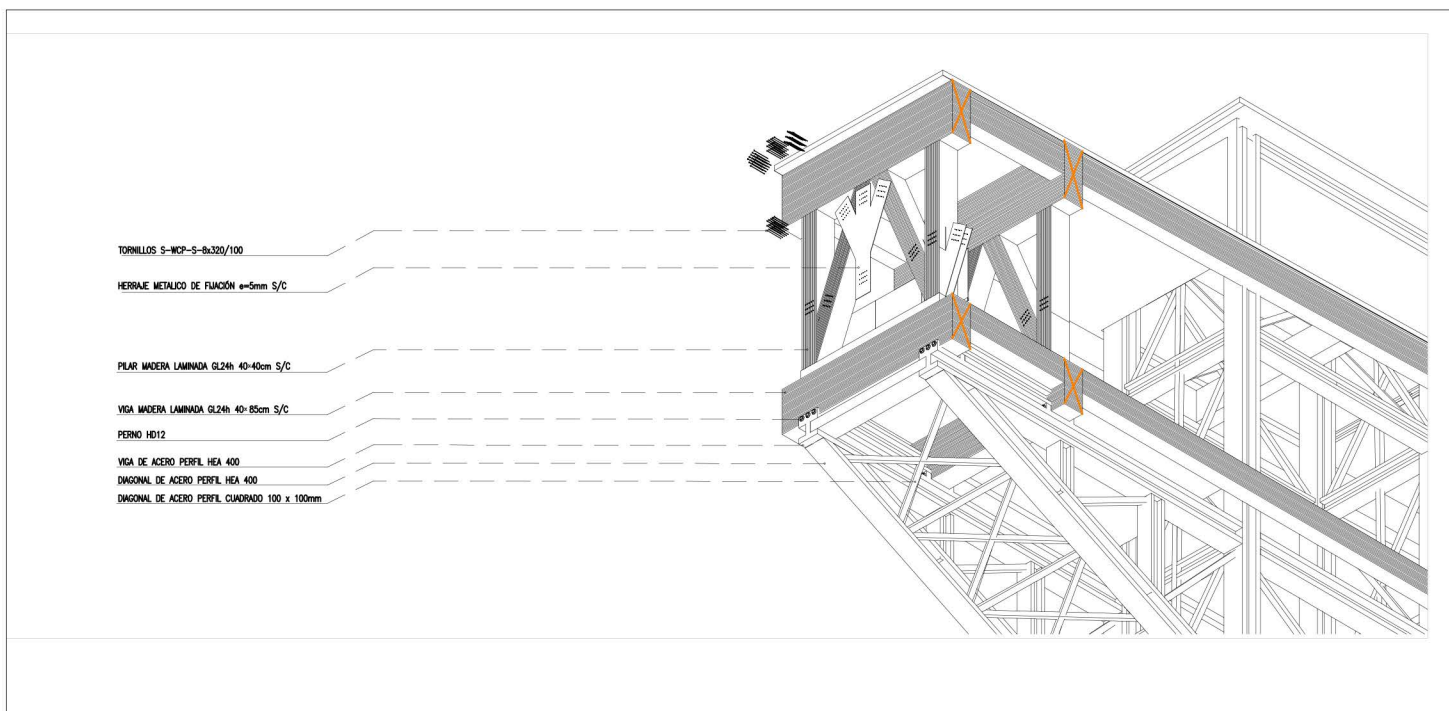


DETALLE 2: UNIÓN NÚCLEO ACERO A VIGA DE MADERA



DETALLE 3: DIAGONALES Y VIGAS SOPORTANTES DE LOSA

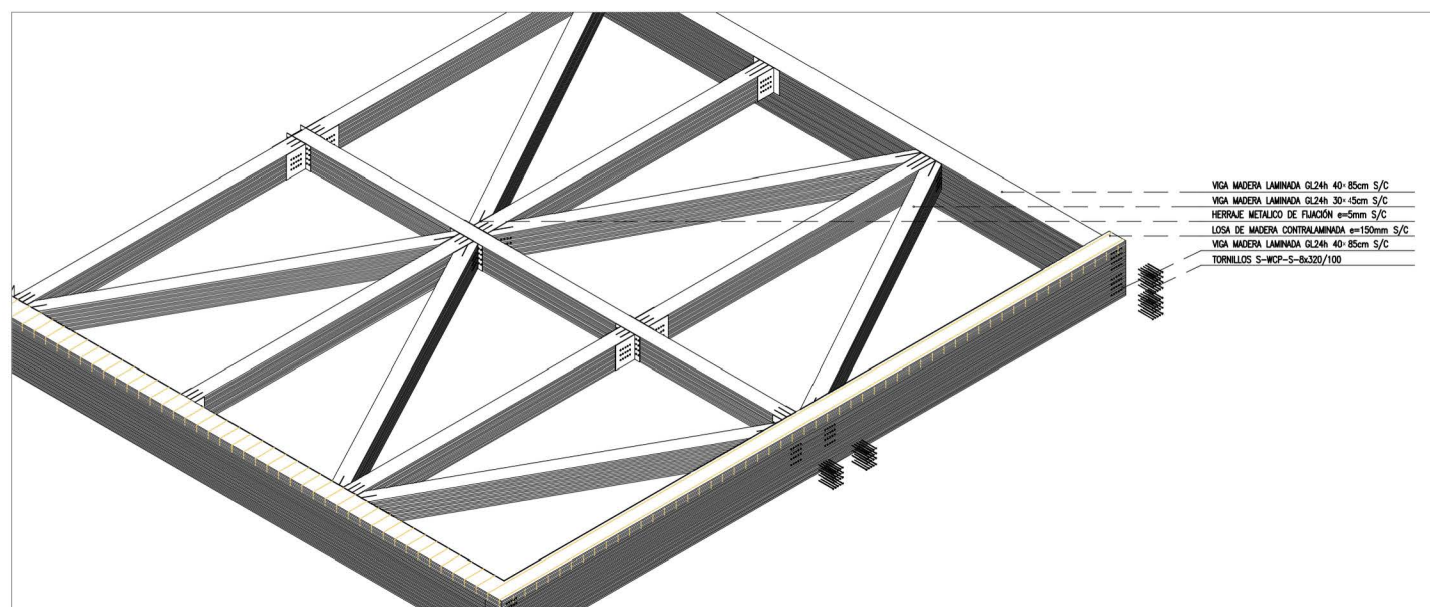

DETALLE 4: REFORZADO DE HORMIGÓN A LADRILLO DE LA RUINA

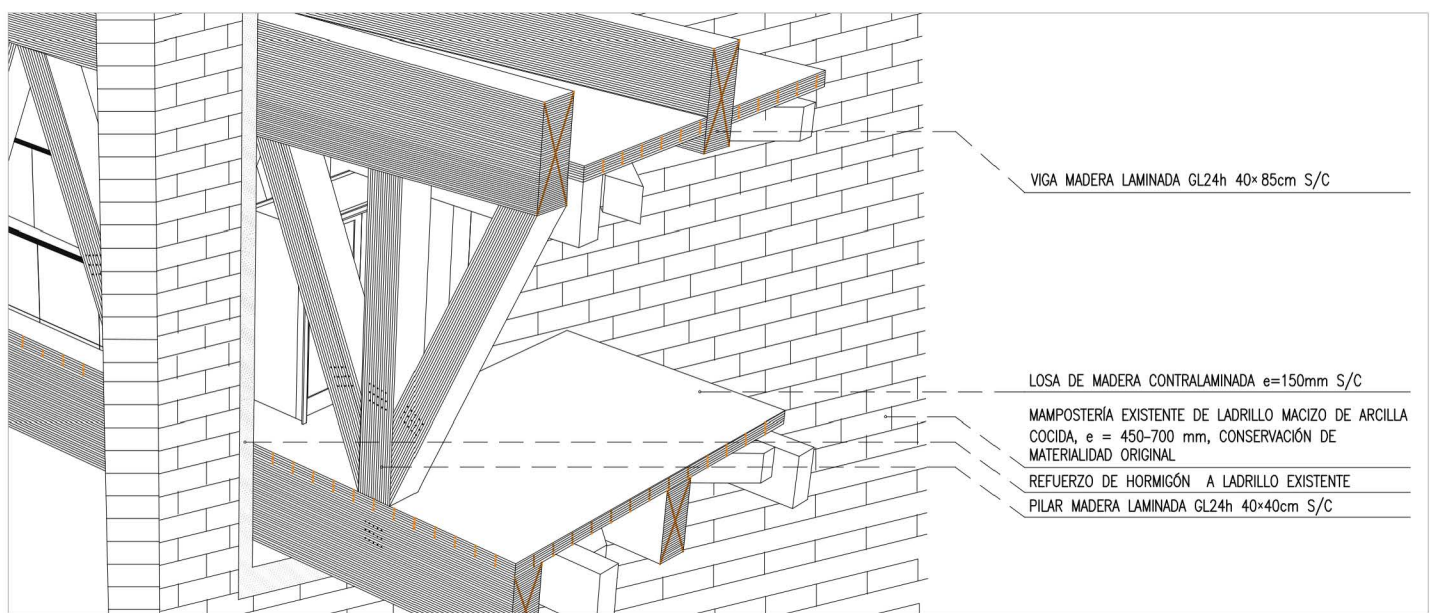

ISOMÉTRICA ESTRUCTURAL

CUBIERTA DE MEMBRANA

ESTRUCTURA DE CUBIERTA VIGAS

ESTRUCTURA DOBLE DE VIGAS RETICULADAS EN MADERA LAMINADA

PISO CLT
 FACHADA ACRISTALADA
 DISTRIBUCIÓN DE RECINTOS Y TABIQUERIA DE MURDOS

ESTRUCTURA DE PISO

RUINA PREEXISTENTE

RUINA PREEXISTENTE

