




DETALLE 1:10
Unión pilar - transversales
Encuentro placas
policarbonato

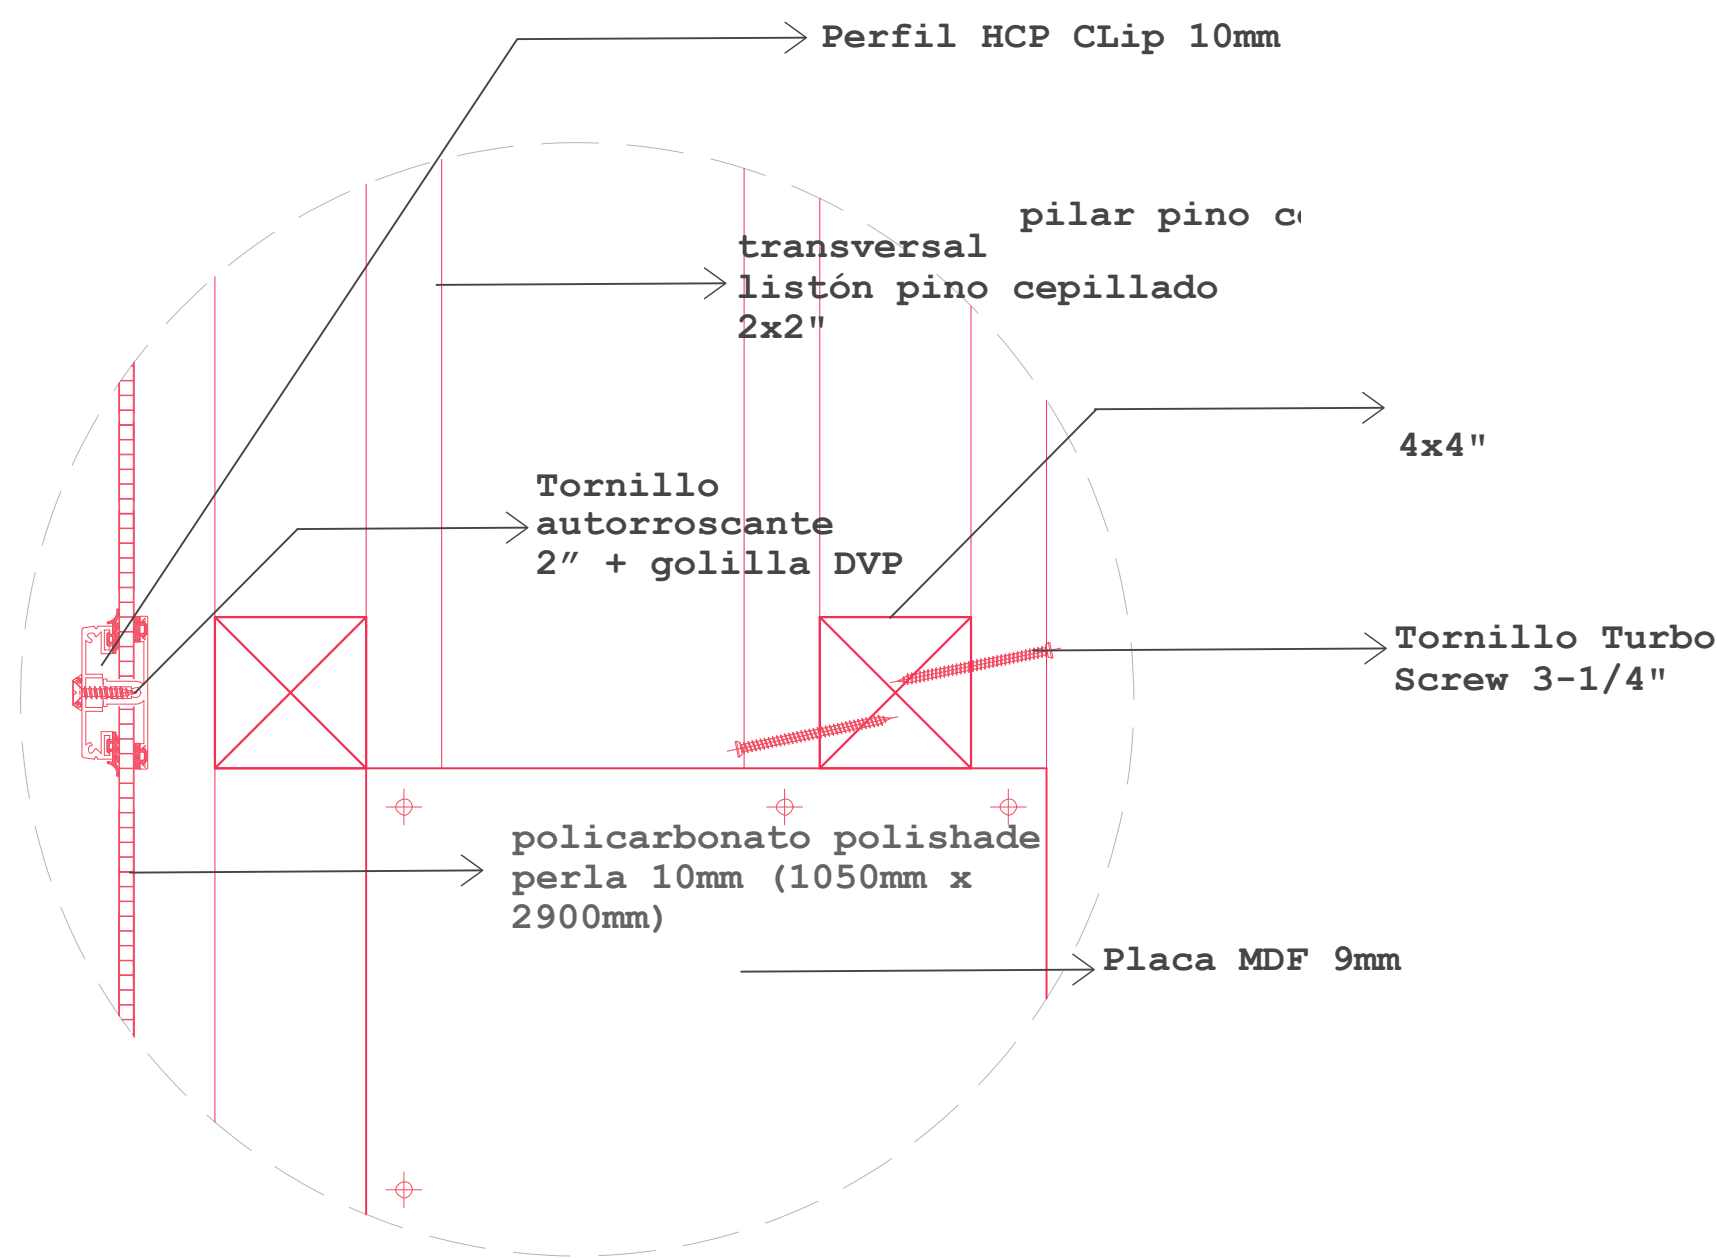



CORTE LONGITUDINAL 1:100

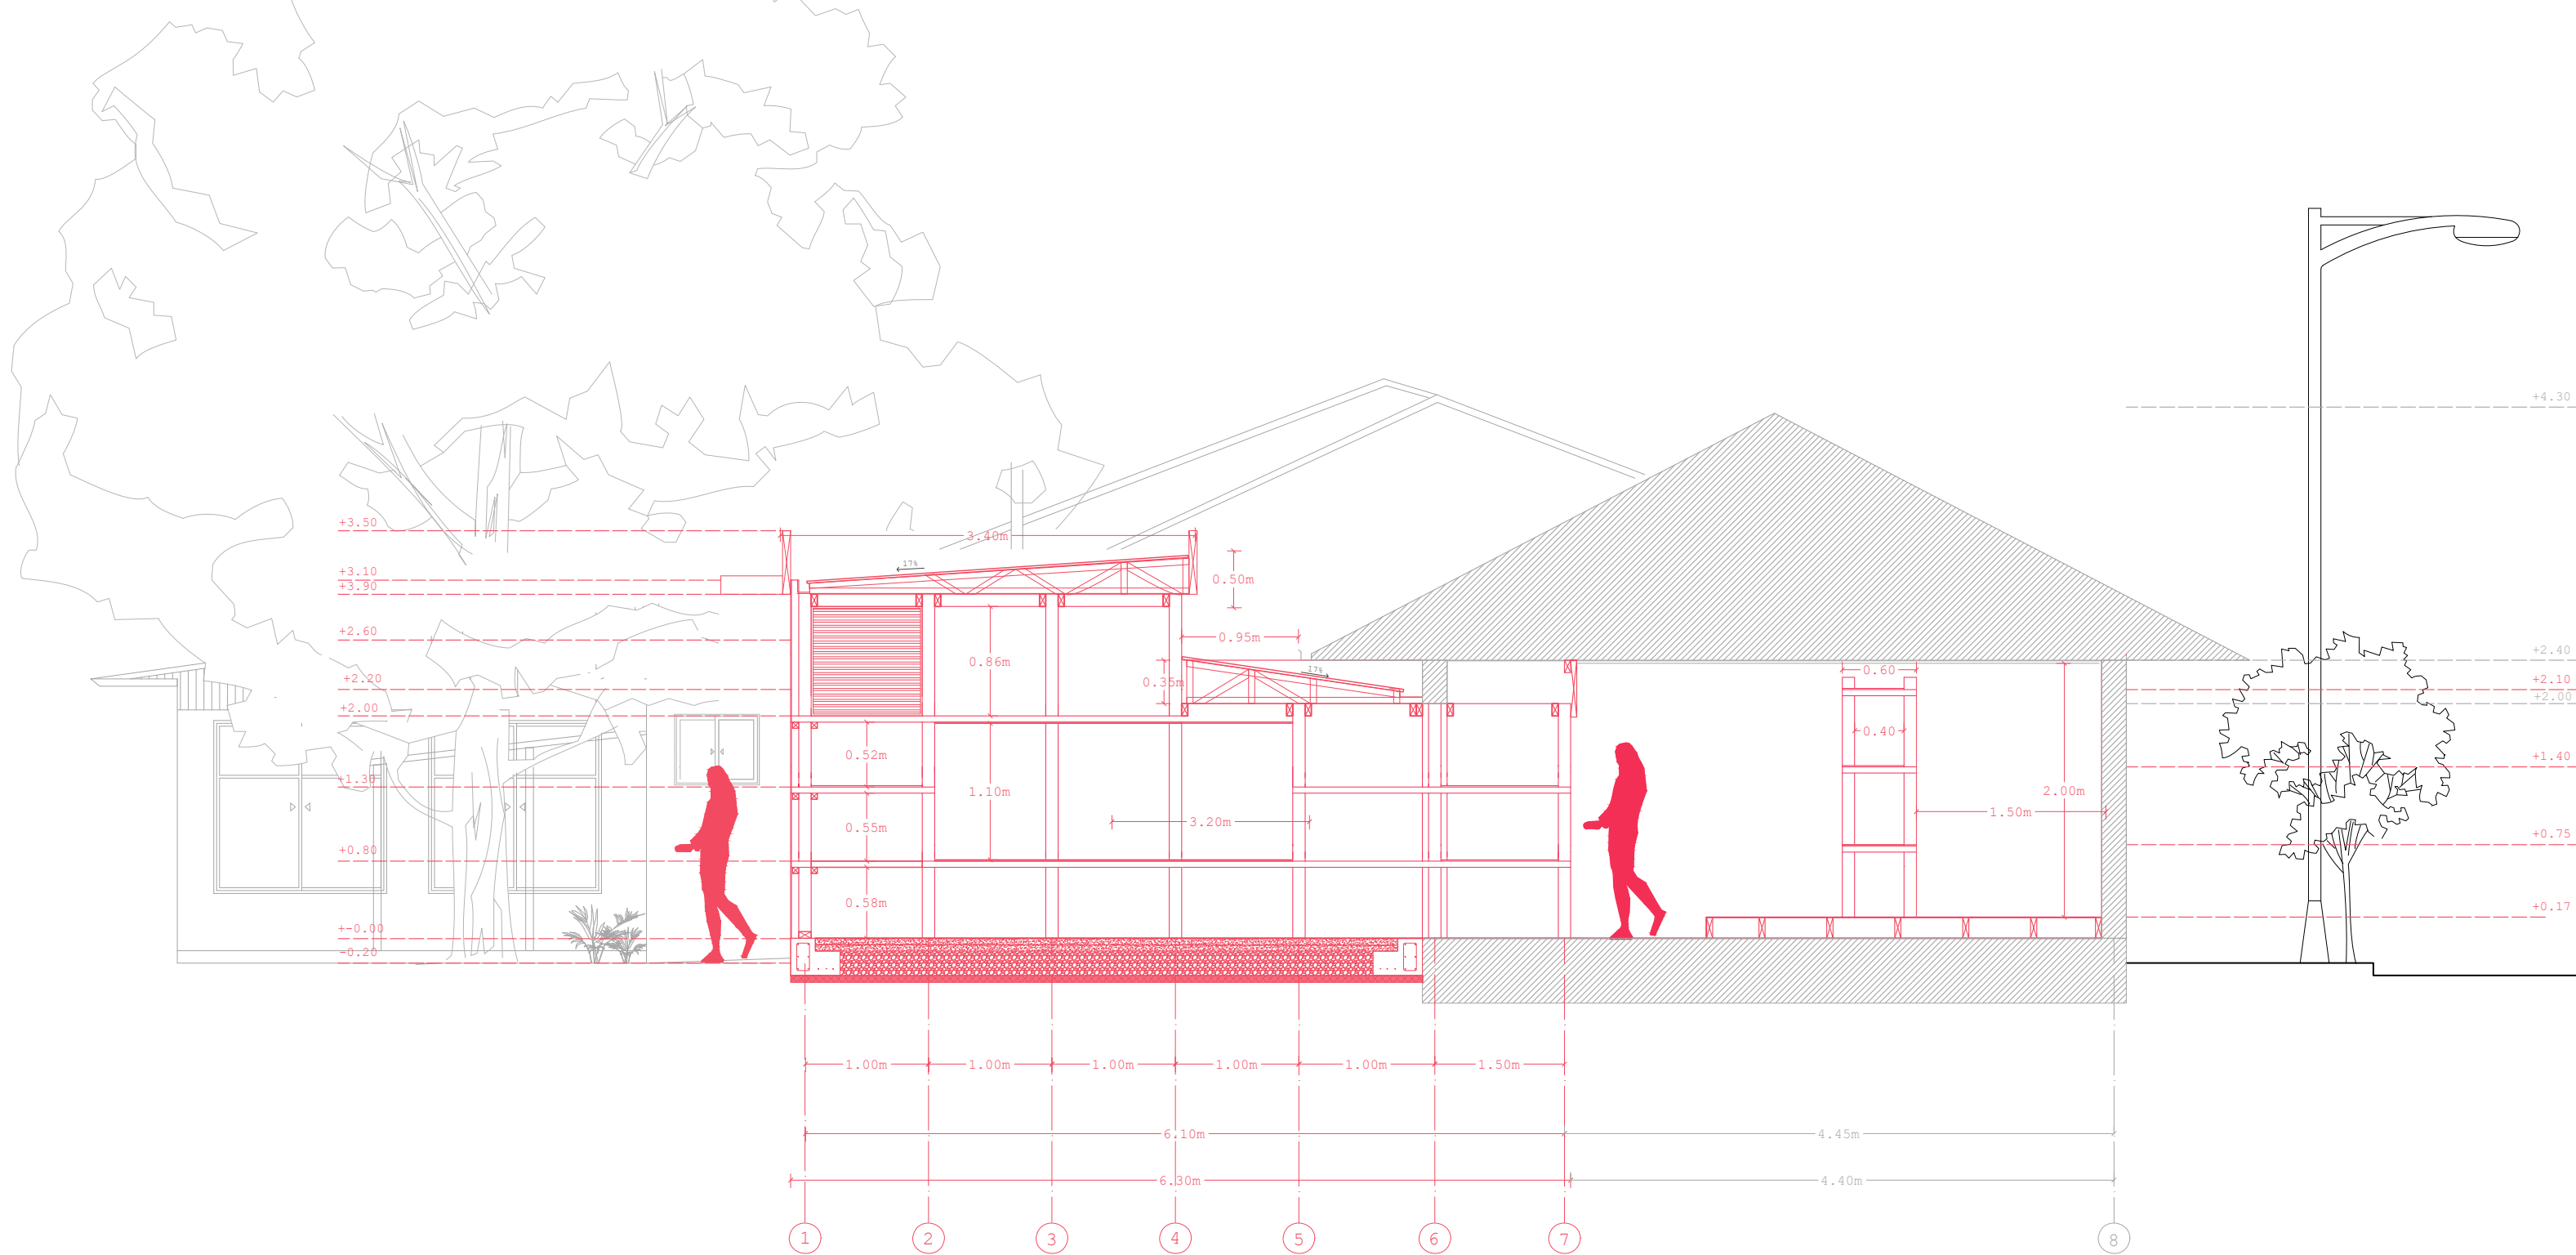

CORTE TRANSVERSAL 1:100

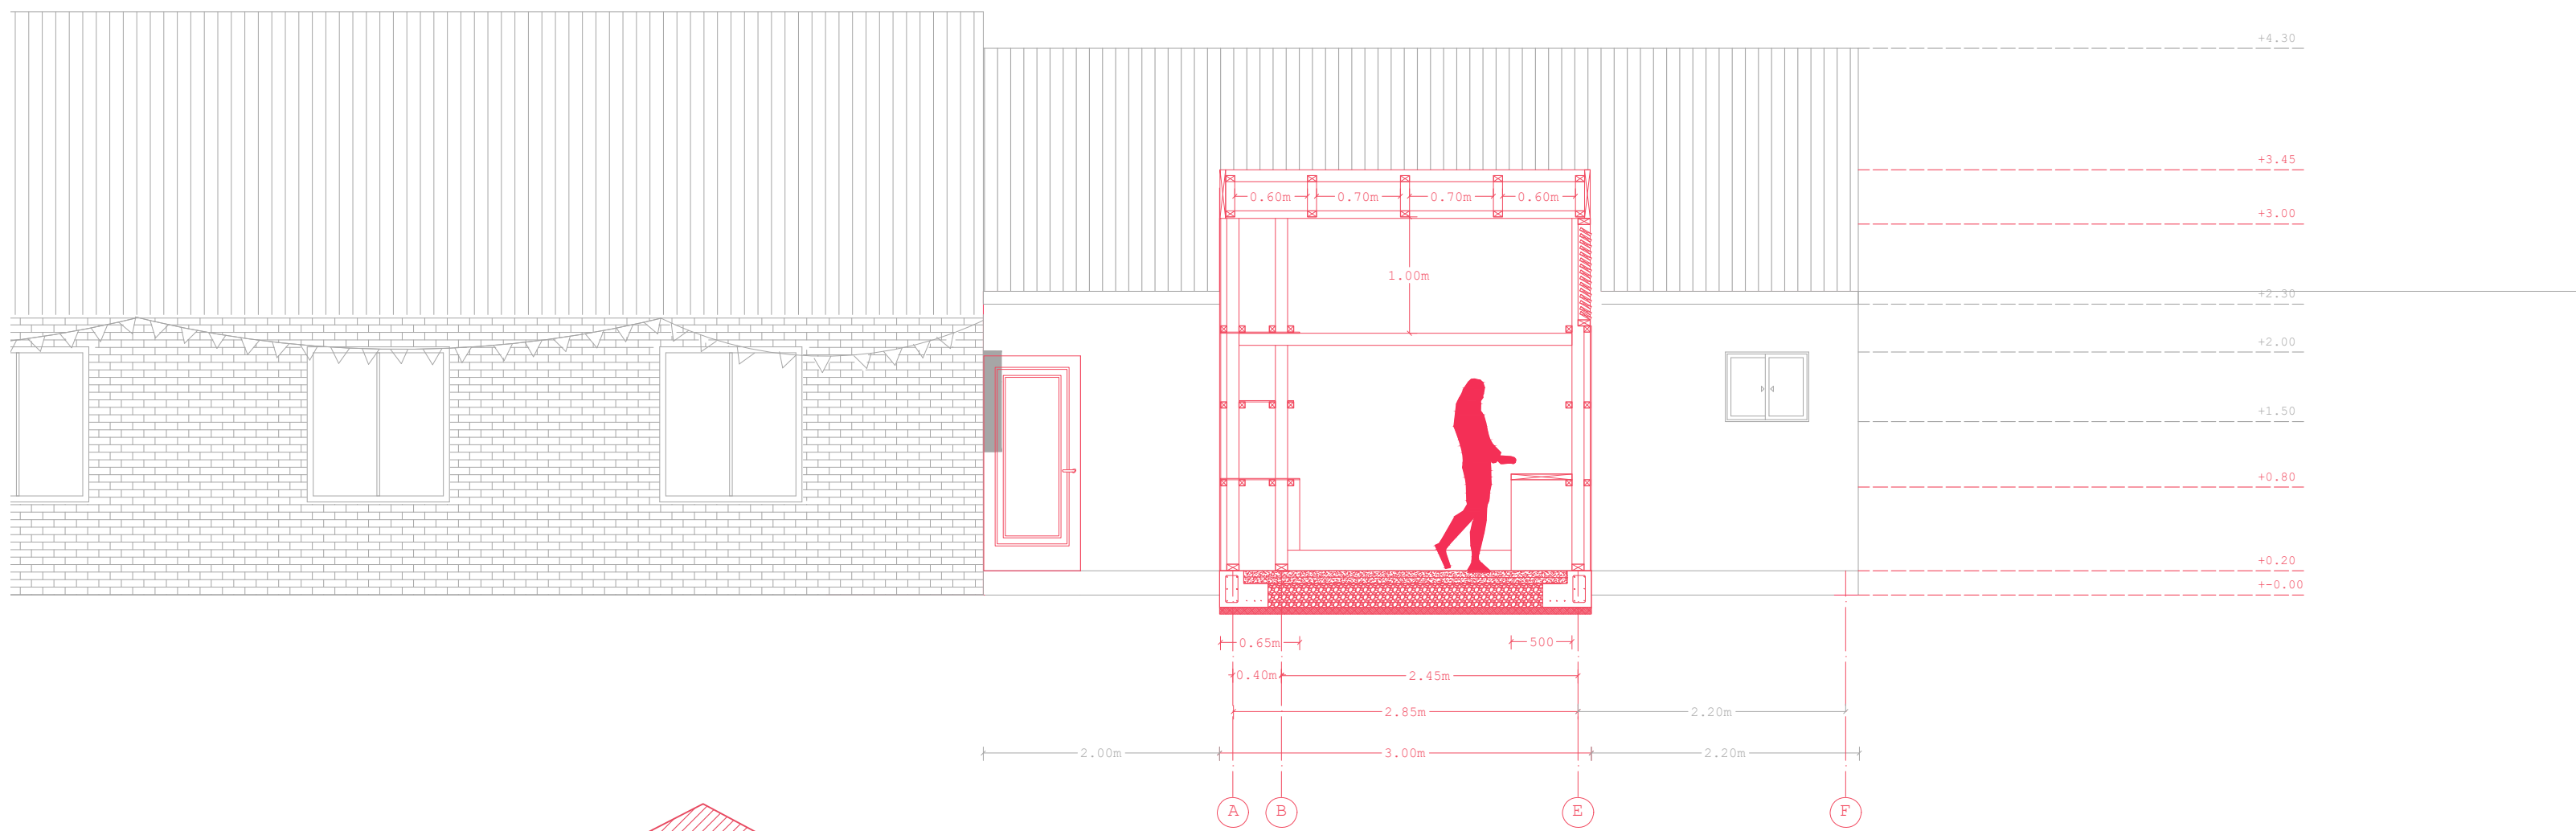

DETALLE 1:10
Unión estructura
policarbonato - estructura de
vidrio

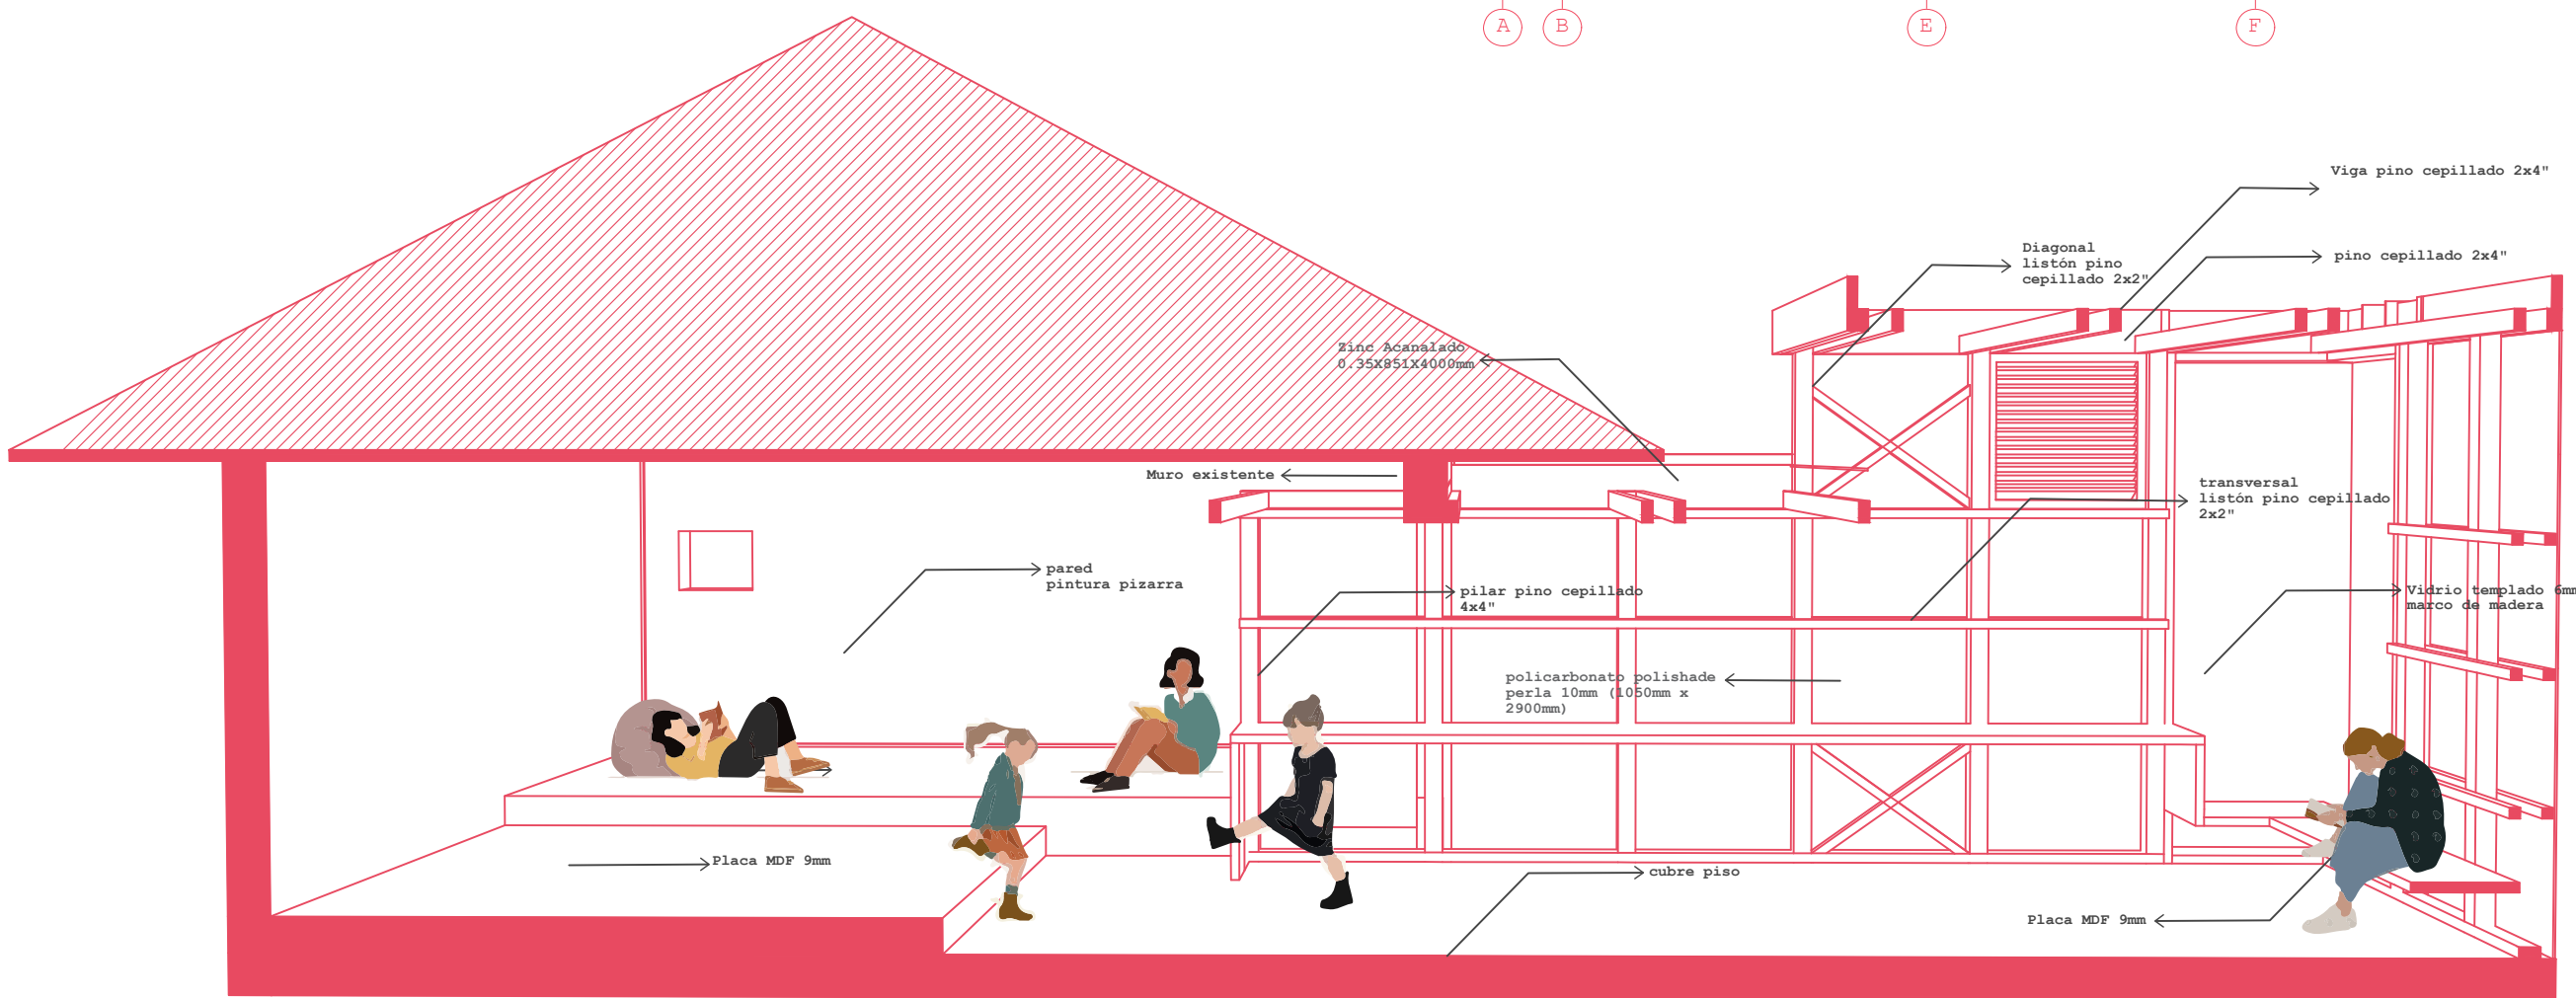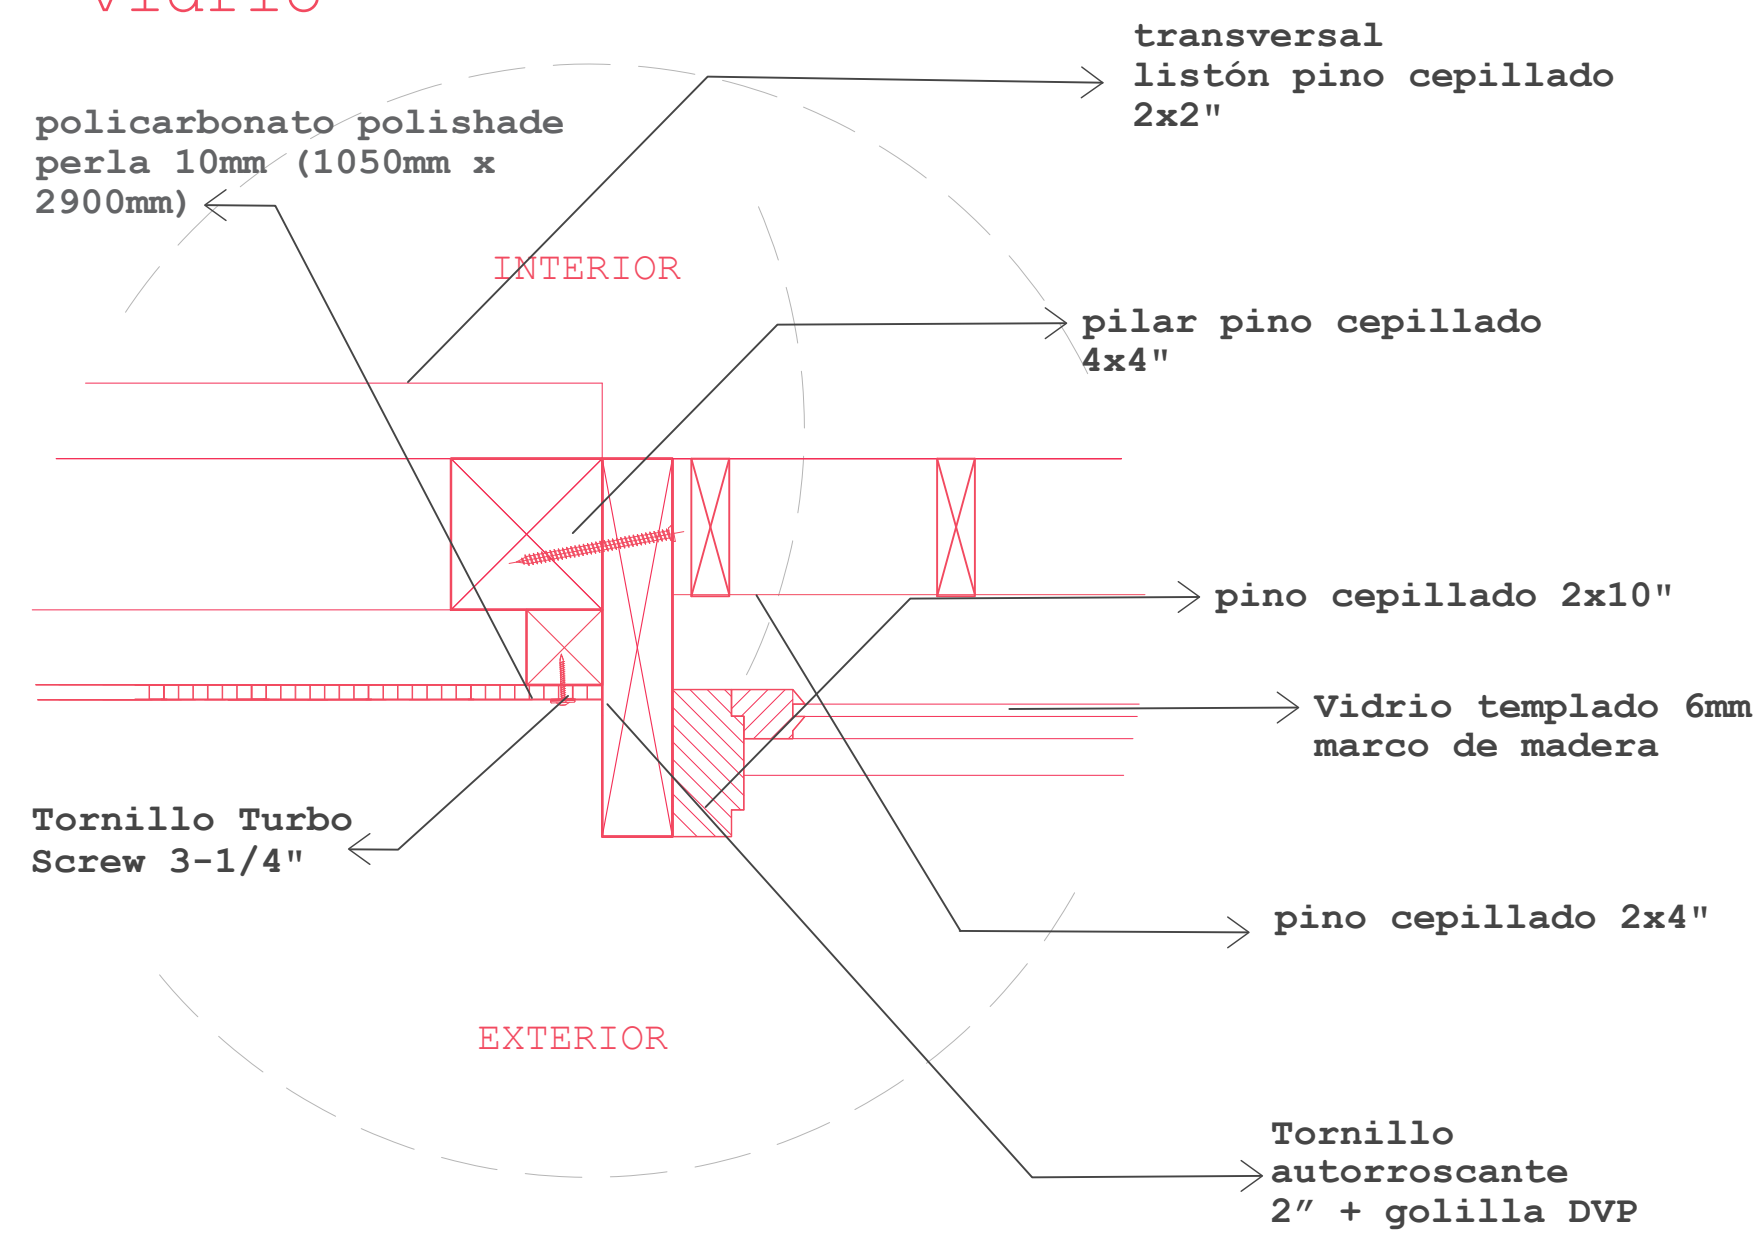

CORTE LONGITUDINAL PERSPECTIVA S/E

LÁMINA 4 DEL EQUIPO: ARQ718