




PLANTA DE ARQUITECTURA +2,00 M
ESCALA 1:150

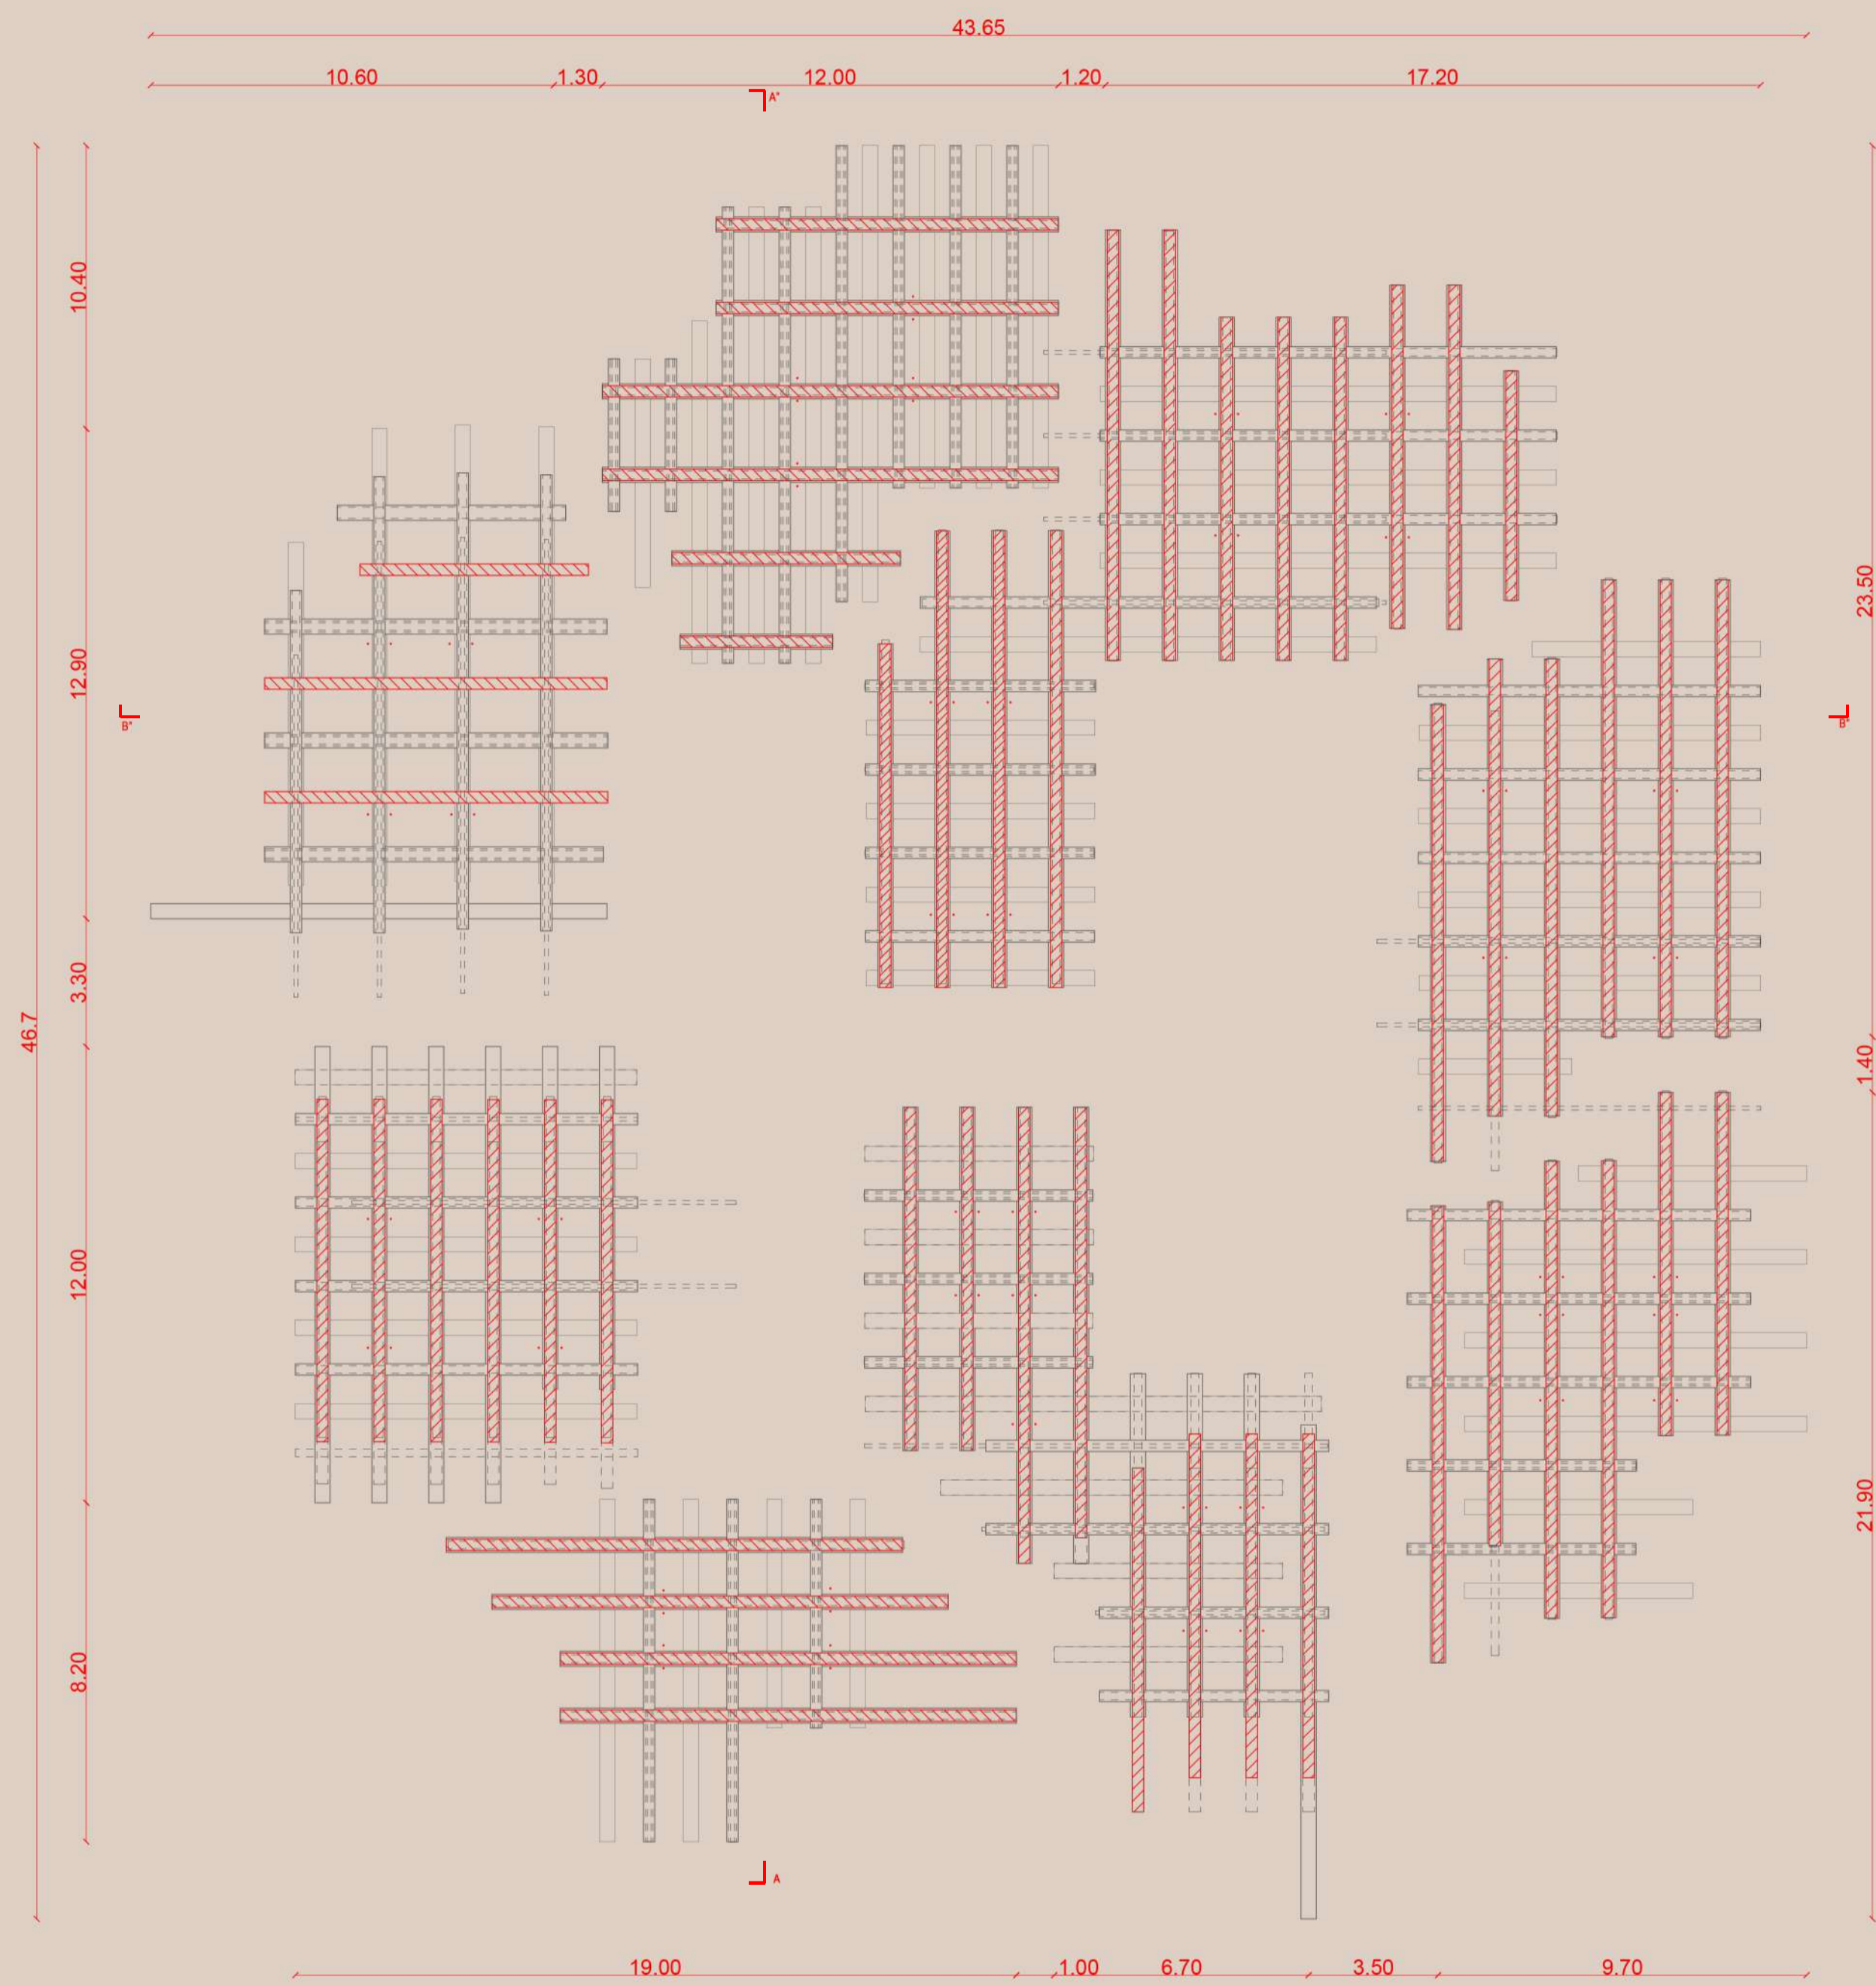


CORTE A-A''
ESCALA 1:150

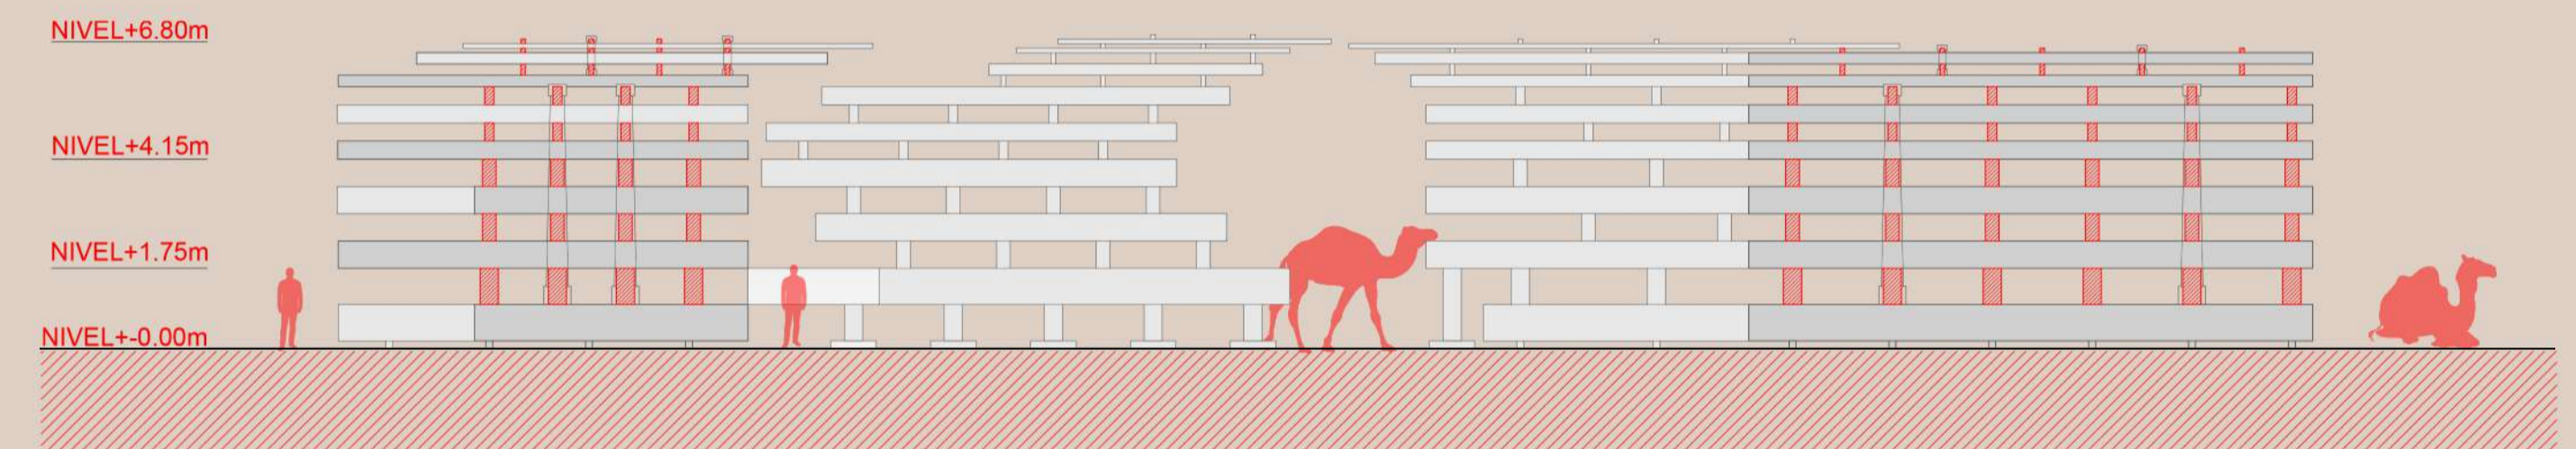

CORTE B-B''
ESCALA 1:150

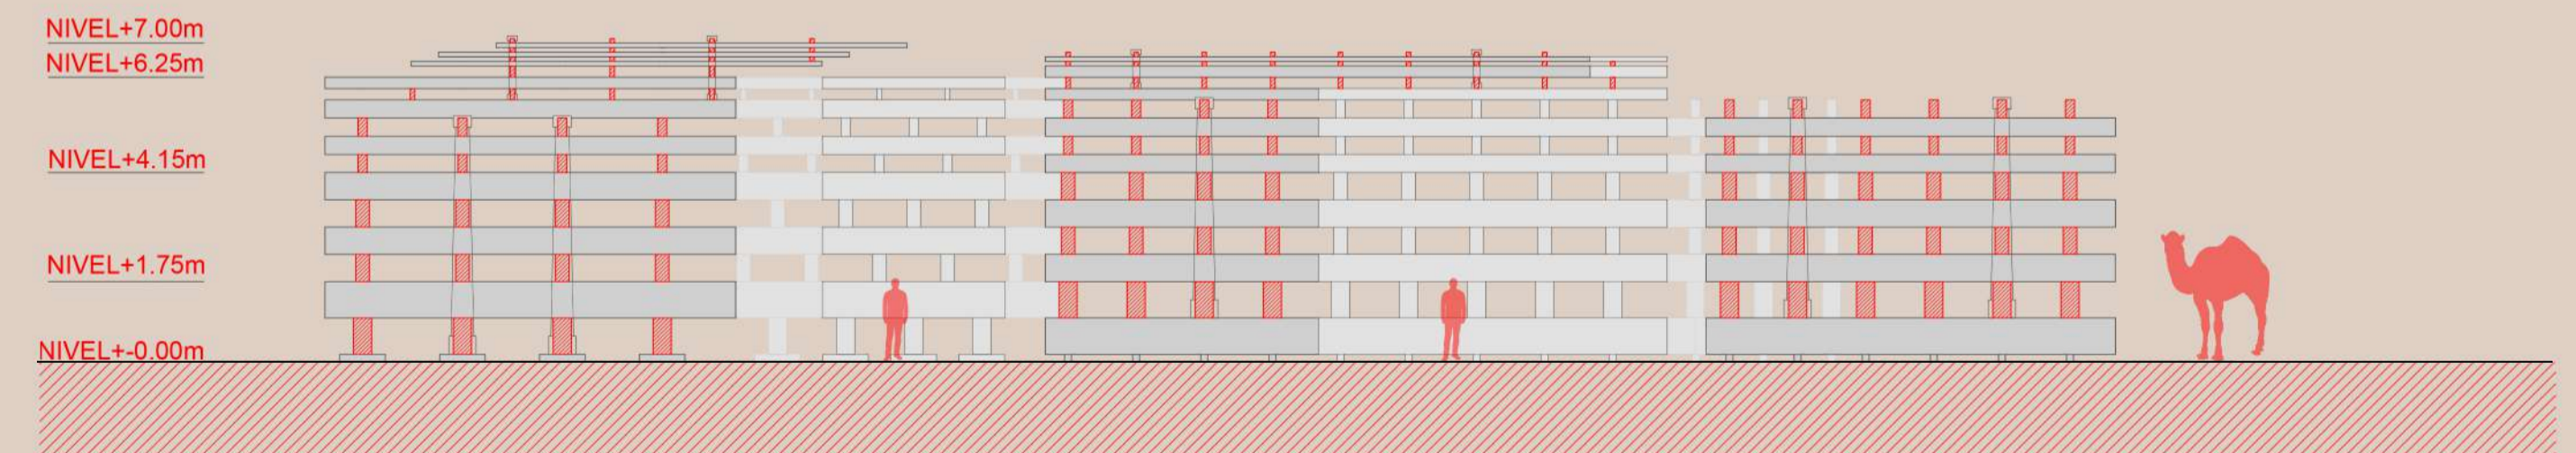

ELEVACIÓN DE ENTRADA
ESCALA 1:150

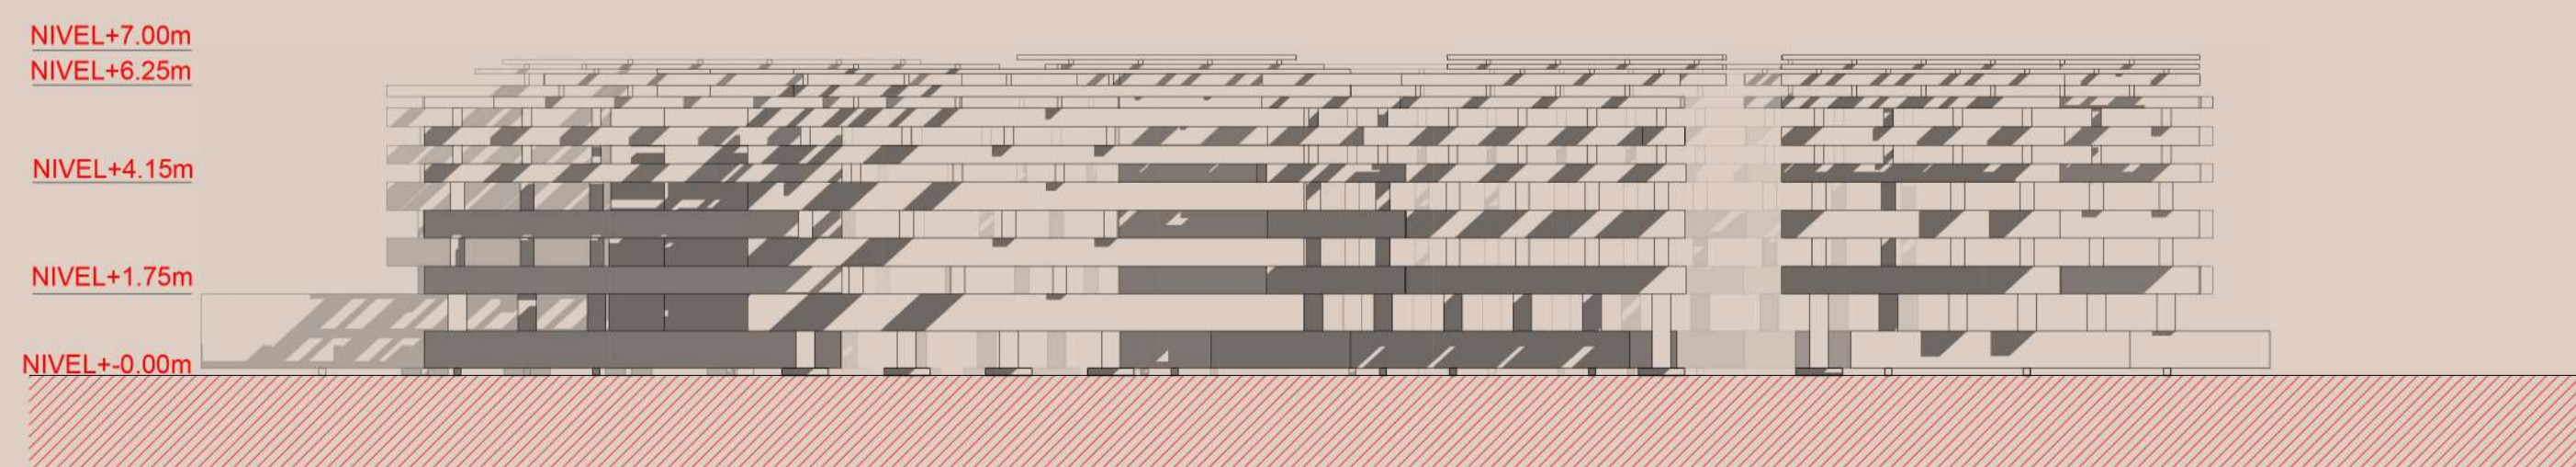

ELEVACIÓN DE SALIDA
ESCALA 1:150

