

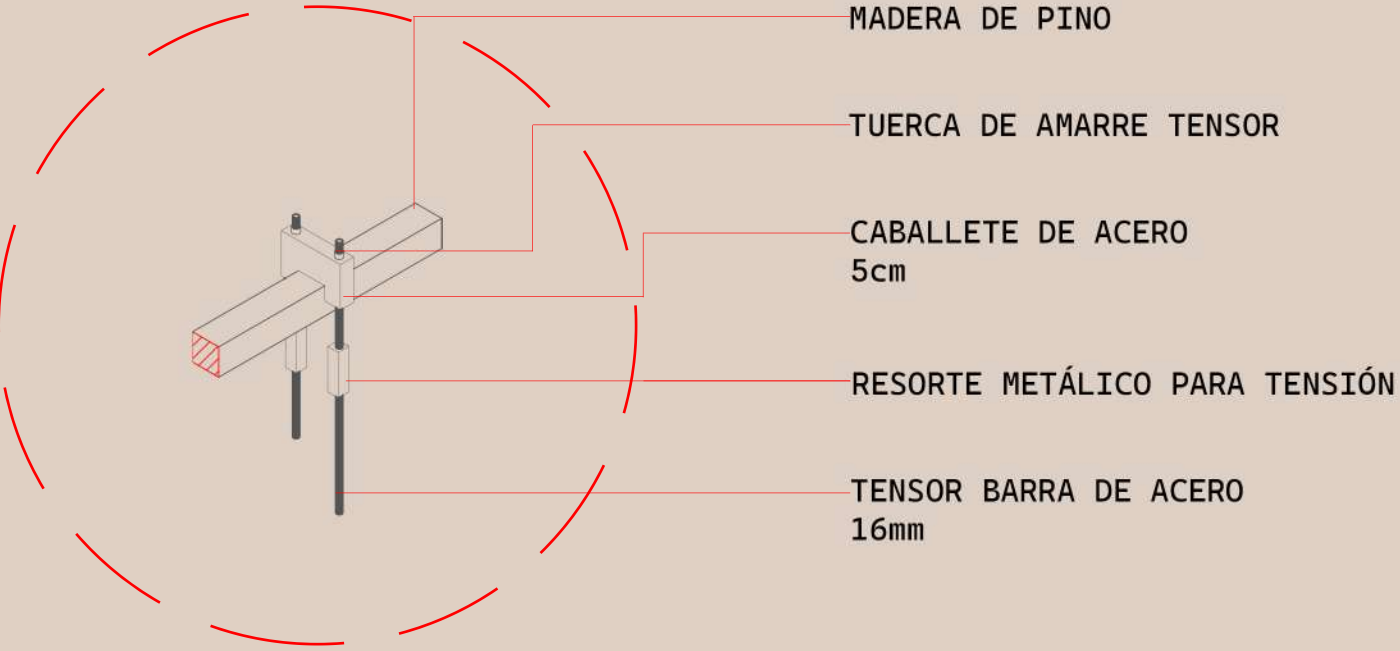



ISOMÉTRICA DETALLADA

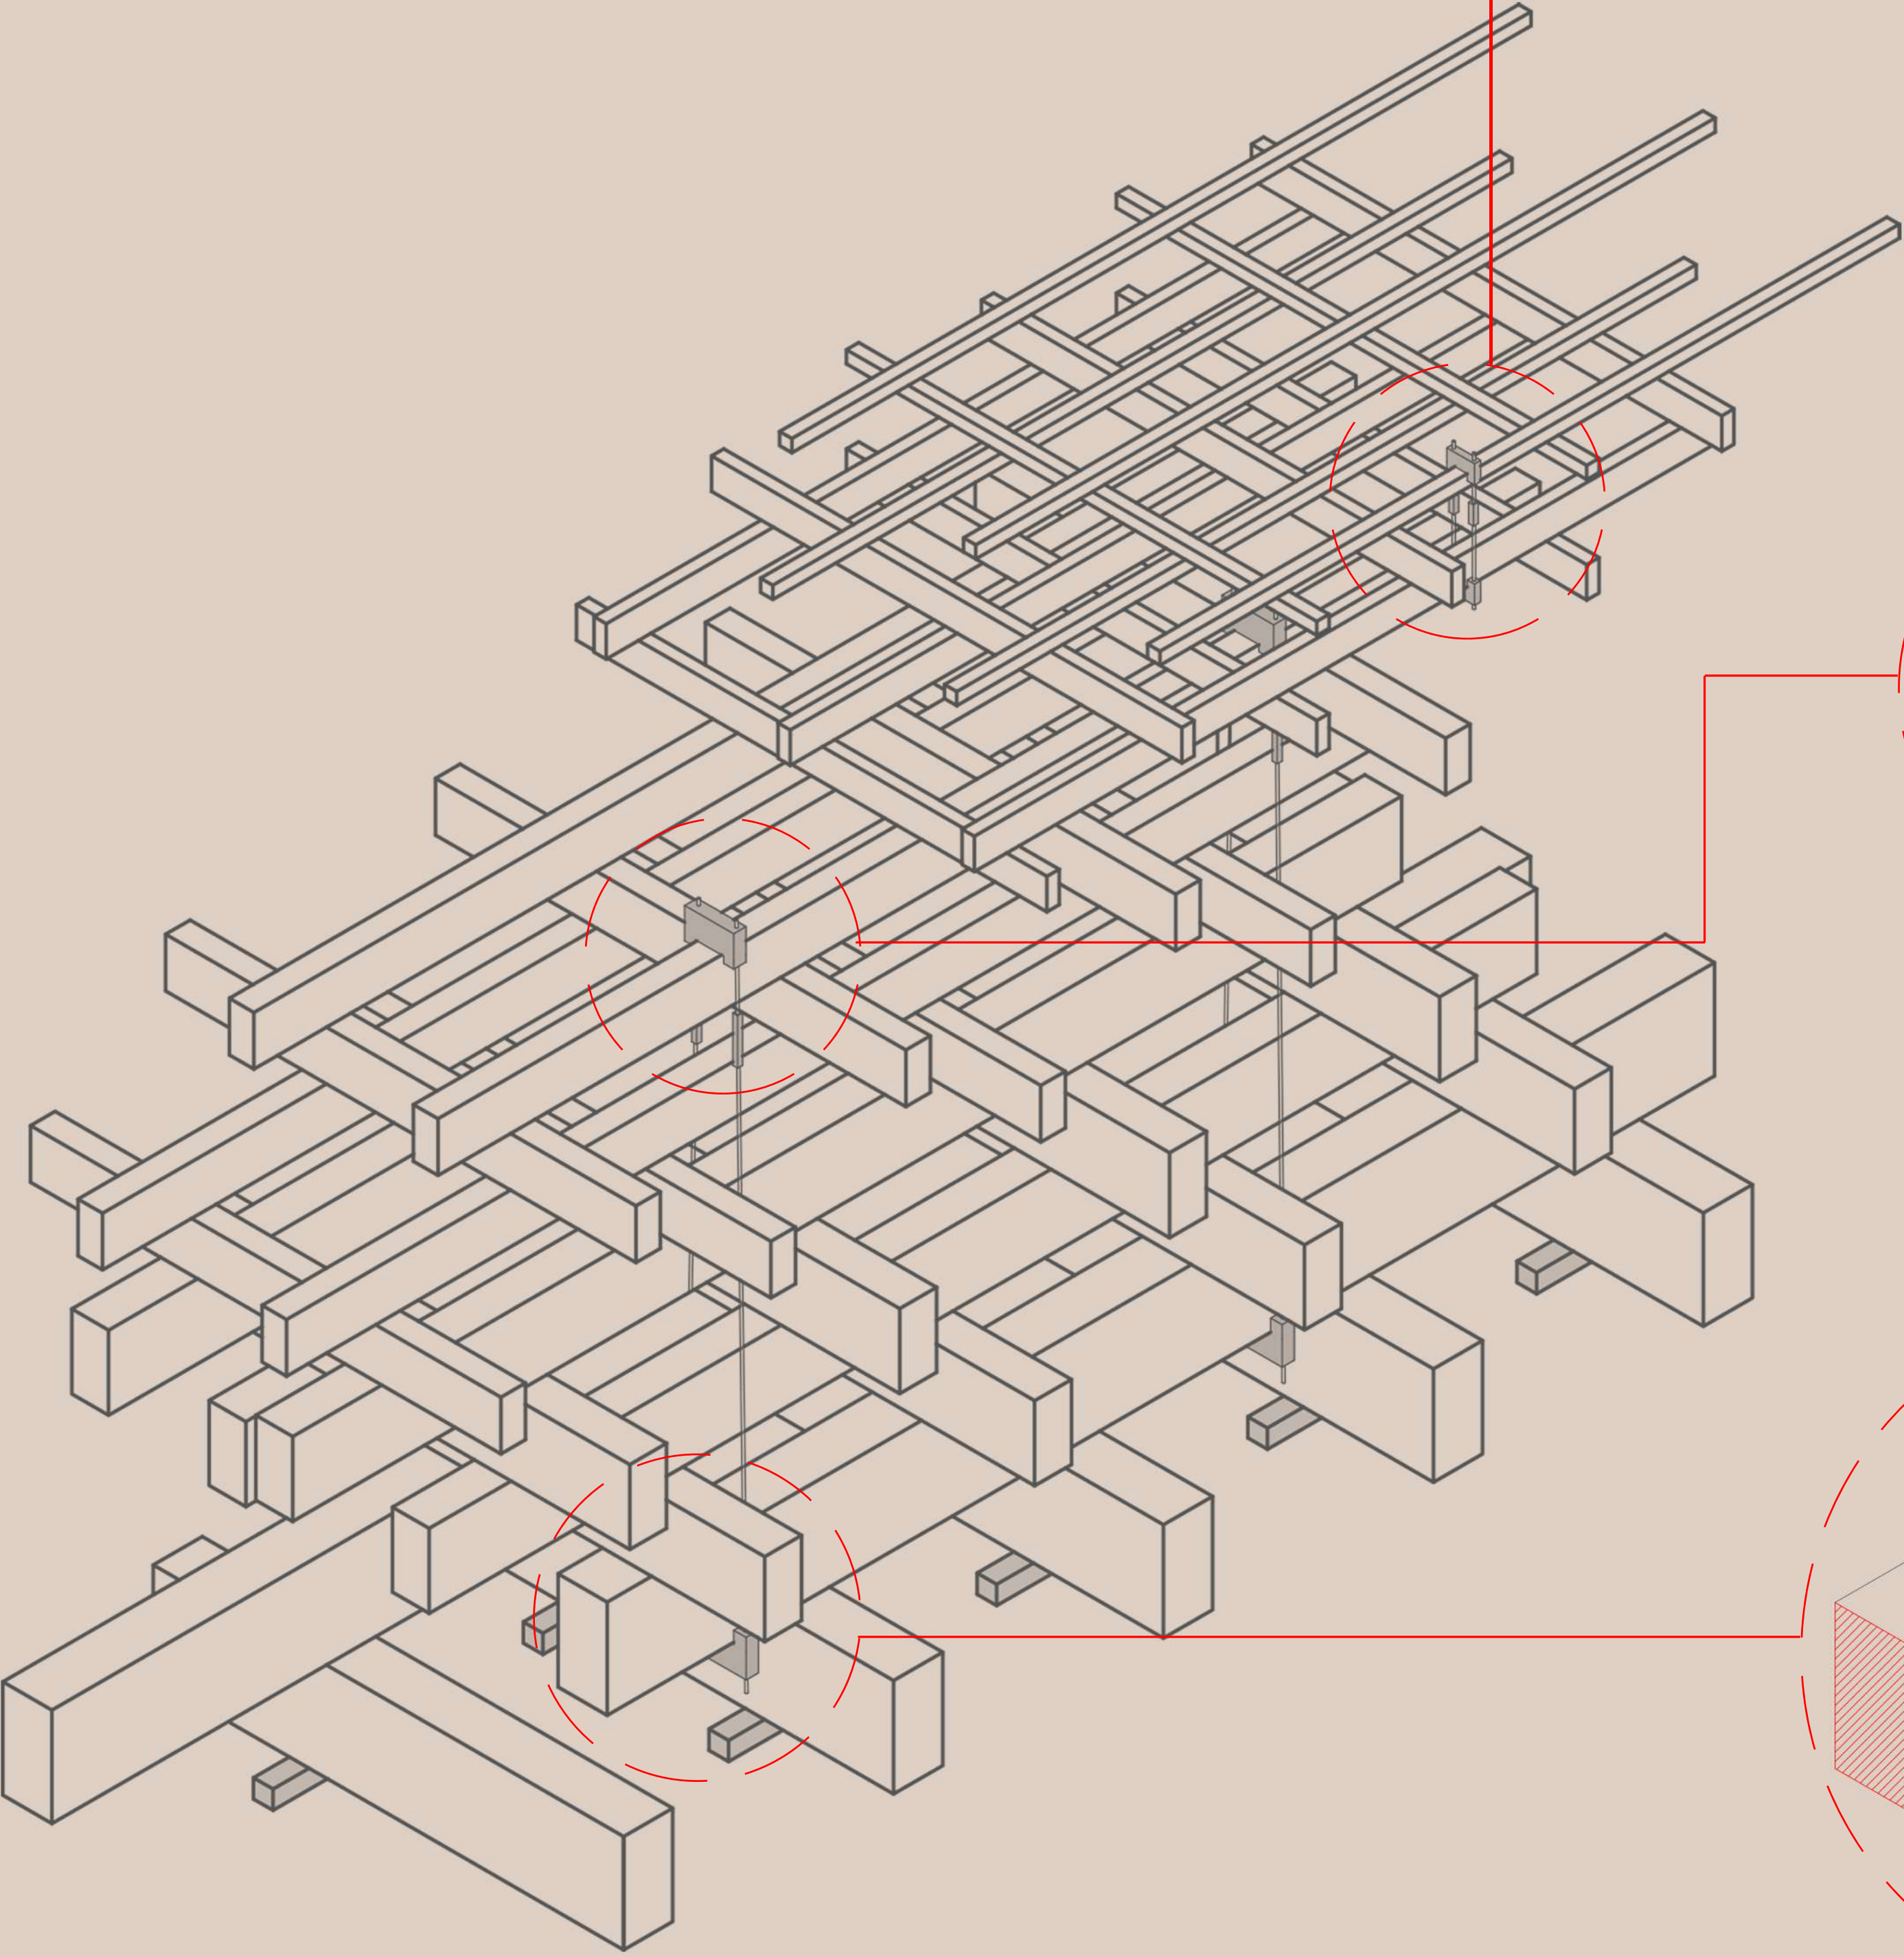

- MADERA DE PINO
- TUERCA DE AMARRE TENSOR
- CABALLETE DE ACERO 5cm
- RESORTE METÁLICO PARA TENSION
- TENSOR BARRA DE ACERO 16mm

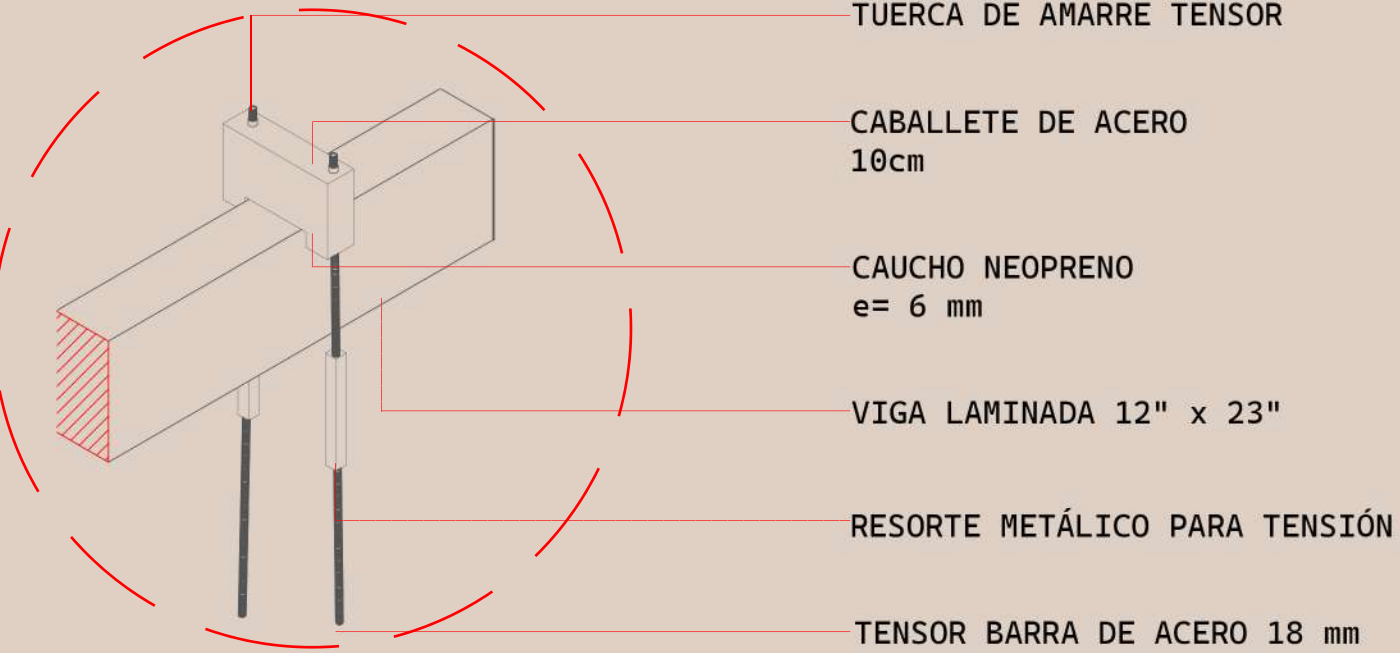

- TUERCA DE AMARRE TENSOR
- CABALLETE DE ACERO 10cm
- CAUCHO NEOPRENO e= 6 mm
- VIGA LAMINADA 12" x 23"
- RESORTE METÁLICO PARA TENSION
- TENSOR BARRA DE ACERO 18 mm

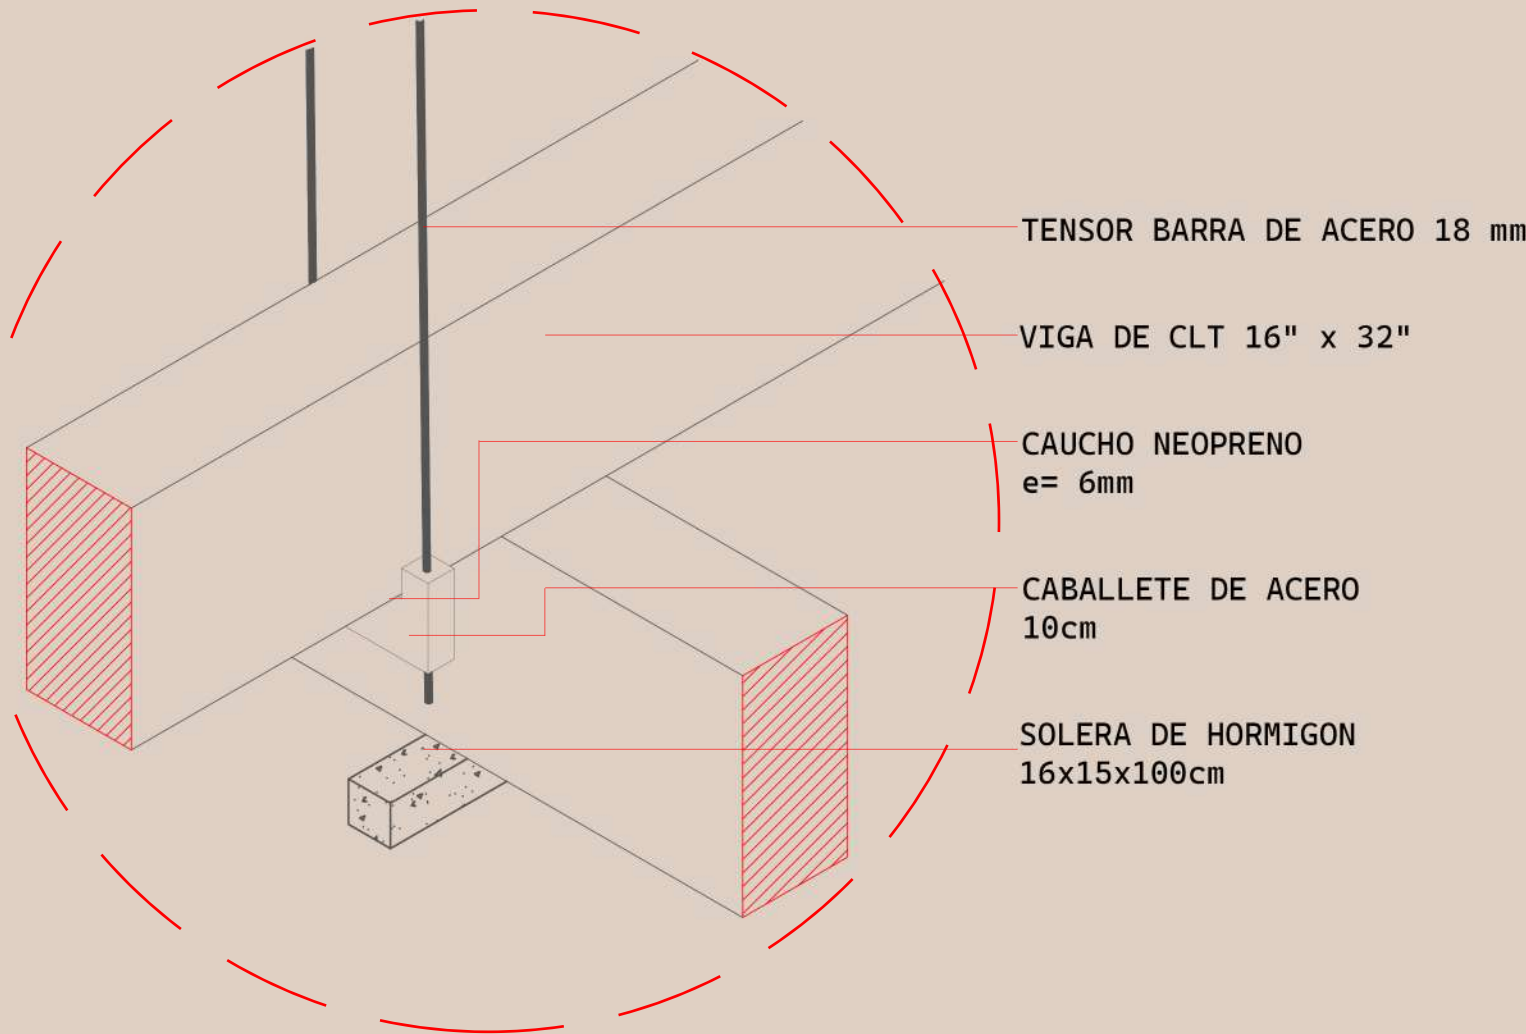

- TENSOR BARRA DE ACERO 18 mm
- VIGA DE CLT 16" x 32"
- CAUCHO NEOPRENO e= 6mm
- CABALLETE DE ACERO 10cm
- SOLERA DE HORMIGON 16x15x100cm

VIGAS TOTALES PINO 4" x 4"
100 VIGAS LAMINADAS

VIGAS 6 METROS	-	42 VIGAS
VIGAS 9 METROS	-	44 VIGAS
VIGAS 12 METROS	-	14 VIGAS

VIGAS TOTALES PINO 10" x 4"
113 VIGAS LAMINADAS

VIGAS 4 METROS	-	3 VIGAS
VIGAS 6 METROS	-	44 VIGAS
VIGAS 9 METROS	-	33 VIGAS
VIGAS 12 METROS	-	33 VIGAS

VIGAS TOTALES LAMINADA 8" x 16"
194 VIGAS LAMINADAS

VIGAS 4 METROS	-	4 VIGAS
VIGAS 6 METROS	-	40 VIGAS
VIGAS 9 METROS	-	84 VIGAS
VIGAS 12 METROS	-	64 VIGAS

VIGAS TOTALES LAMINADA 12" x 24"
187 VIGAS LAMINADAS

VIGAS 4 METROS	-	6 VIGAS
VIGAS 6 METROS	-	30 VIGAS
VIGAS 9 METROS	-	86 VIGAS
VIGAS 12 METROS	-	64 VIGAS

VIGAS TOTALES CLT
100 VIGAS DE CLT

VIGAS 4 METROS	-	2 VIGAS	-	1 PLACA DE CLT
VIGAS 6 METROS	-	19 VIGAS	-	5 PLACA DE CLT
VIGAS 9 METROS	-	41 VIGAS	-	10 PLACA DE CLT
VIGAS 12 METROS	-	36 VIGAS	-	9 PLACA DE CLT
VIGAS 13 METROS	-	3 VIGAS	-	3 PLACA DE CLT

SOLERAS TOTALES
152 SOLERAS DE HÓRMIGON
MEDIDA ESTANDAR 0.16 x 0.15 x 1M

SEMANA DE LA MADERA

