




PLANTA NIVEL -1
ESC 1:150

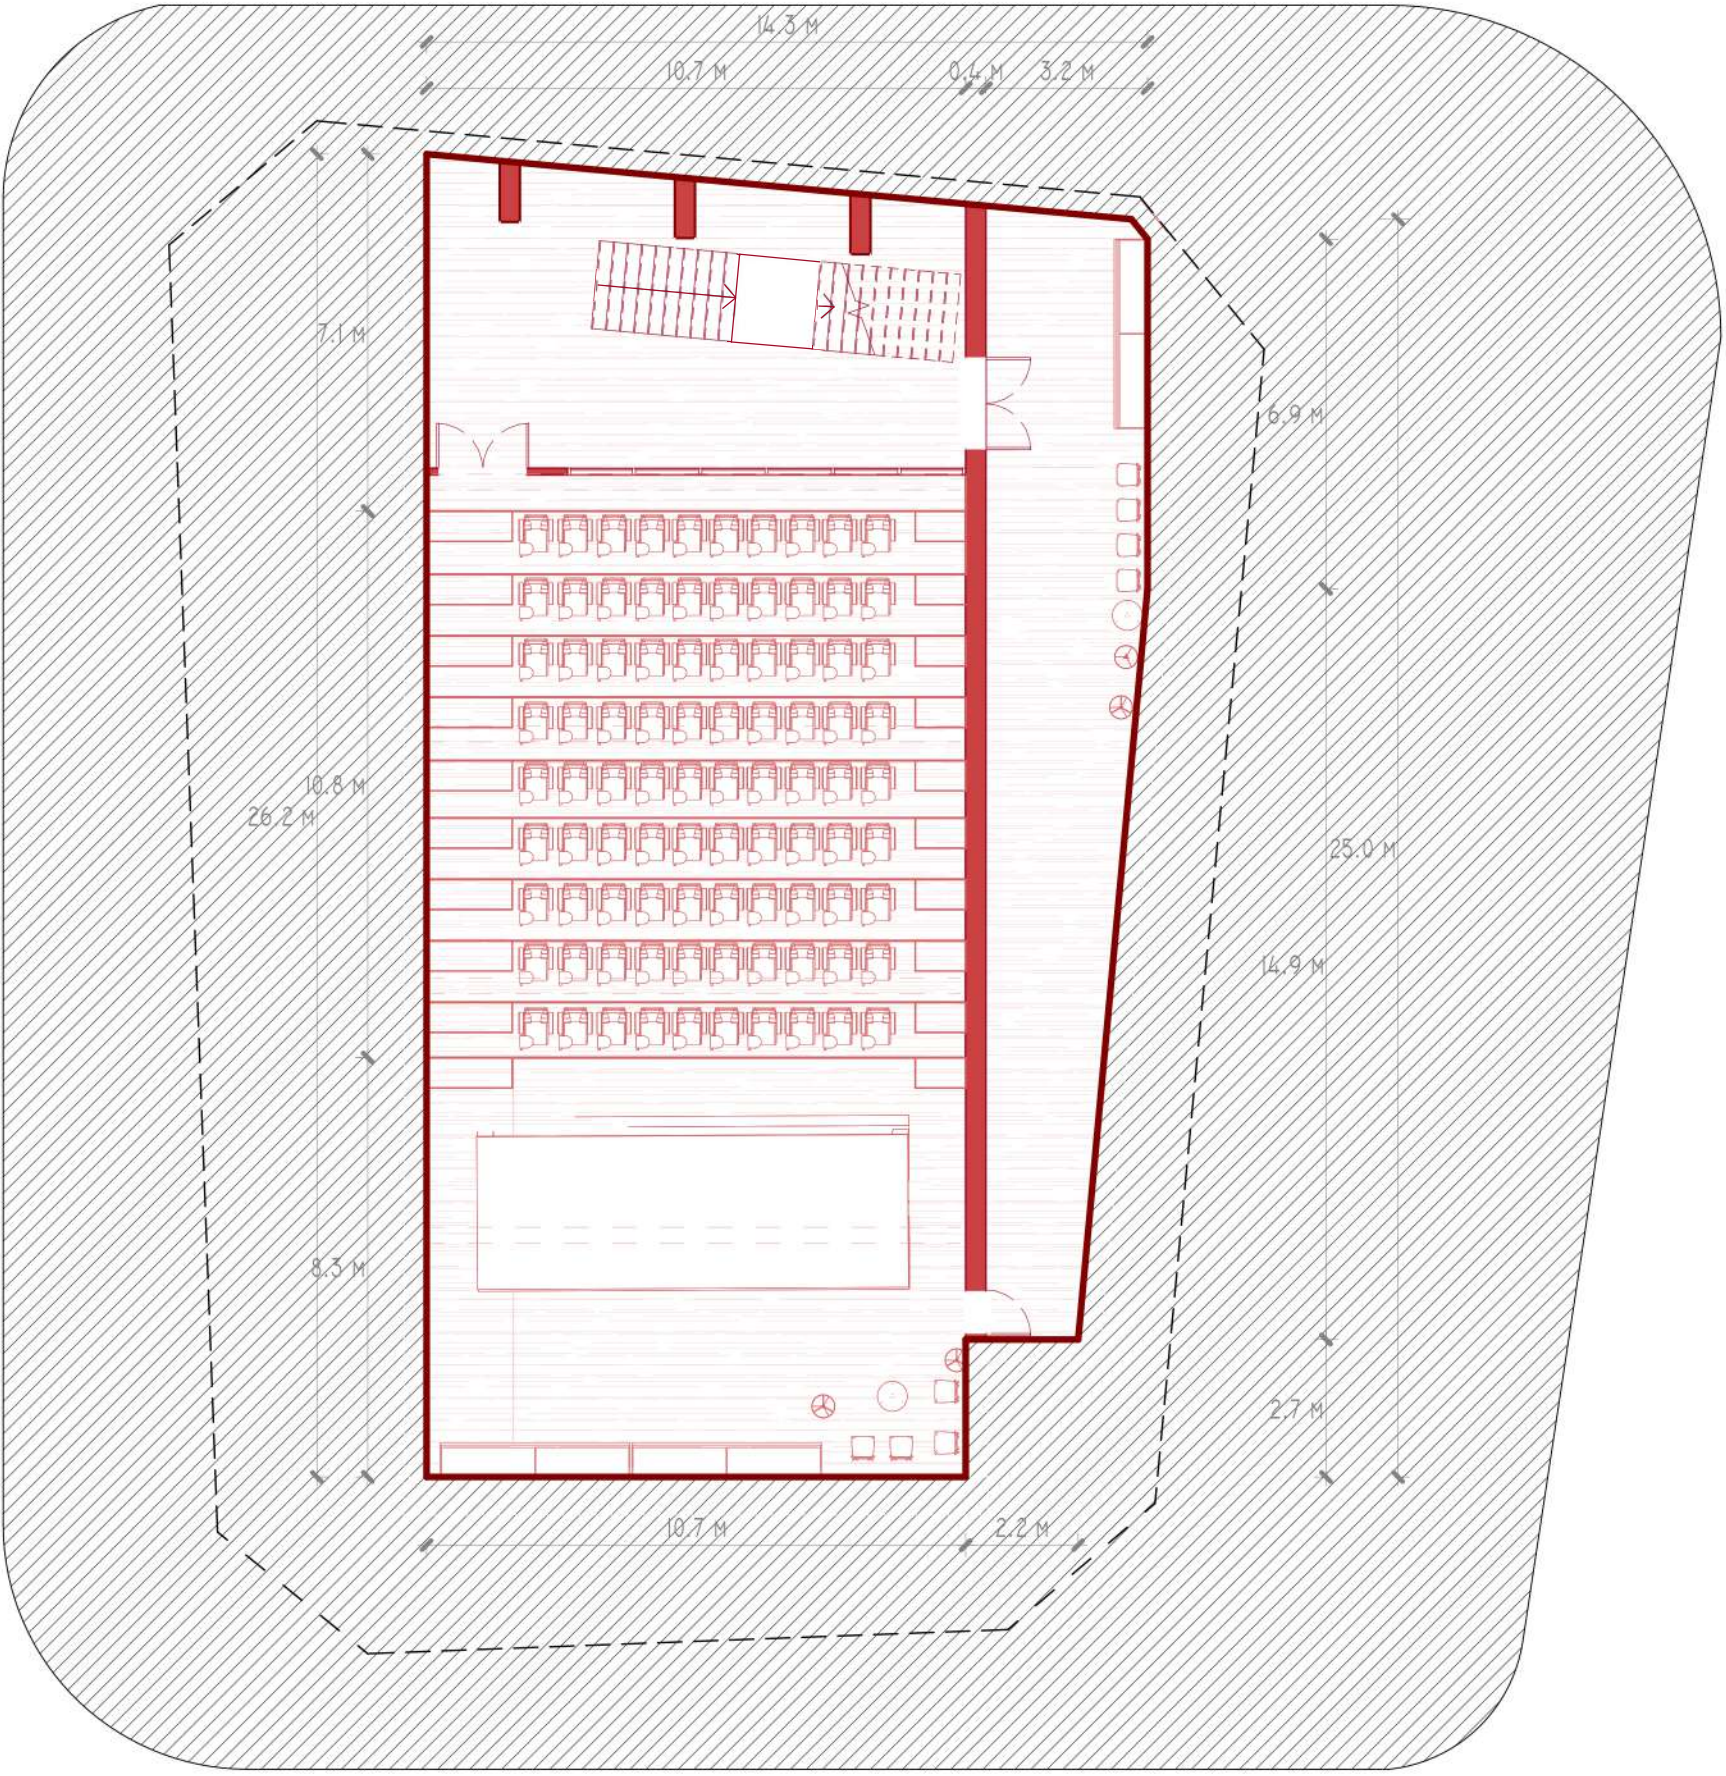

PLANTA NIVEL 1
ESC 1:150

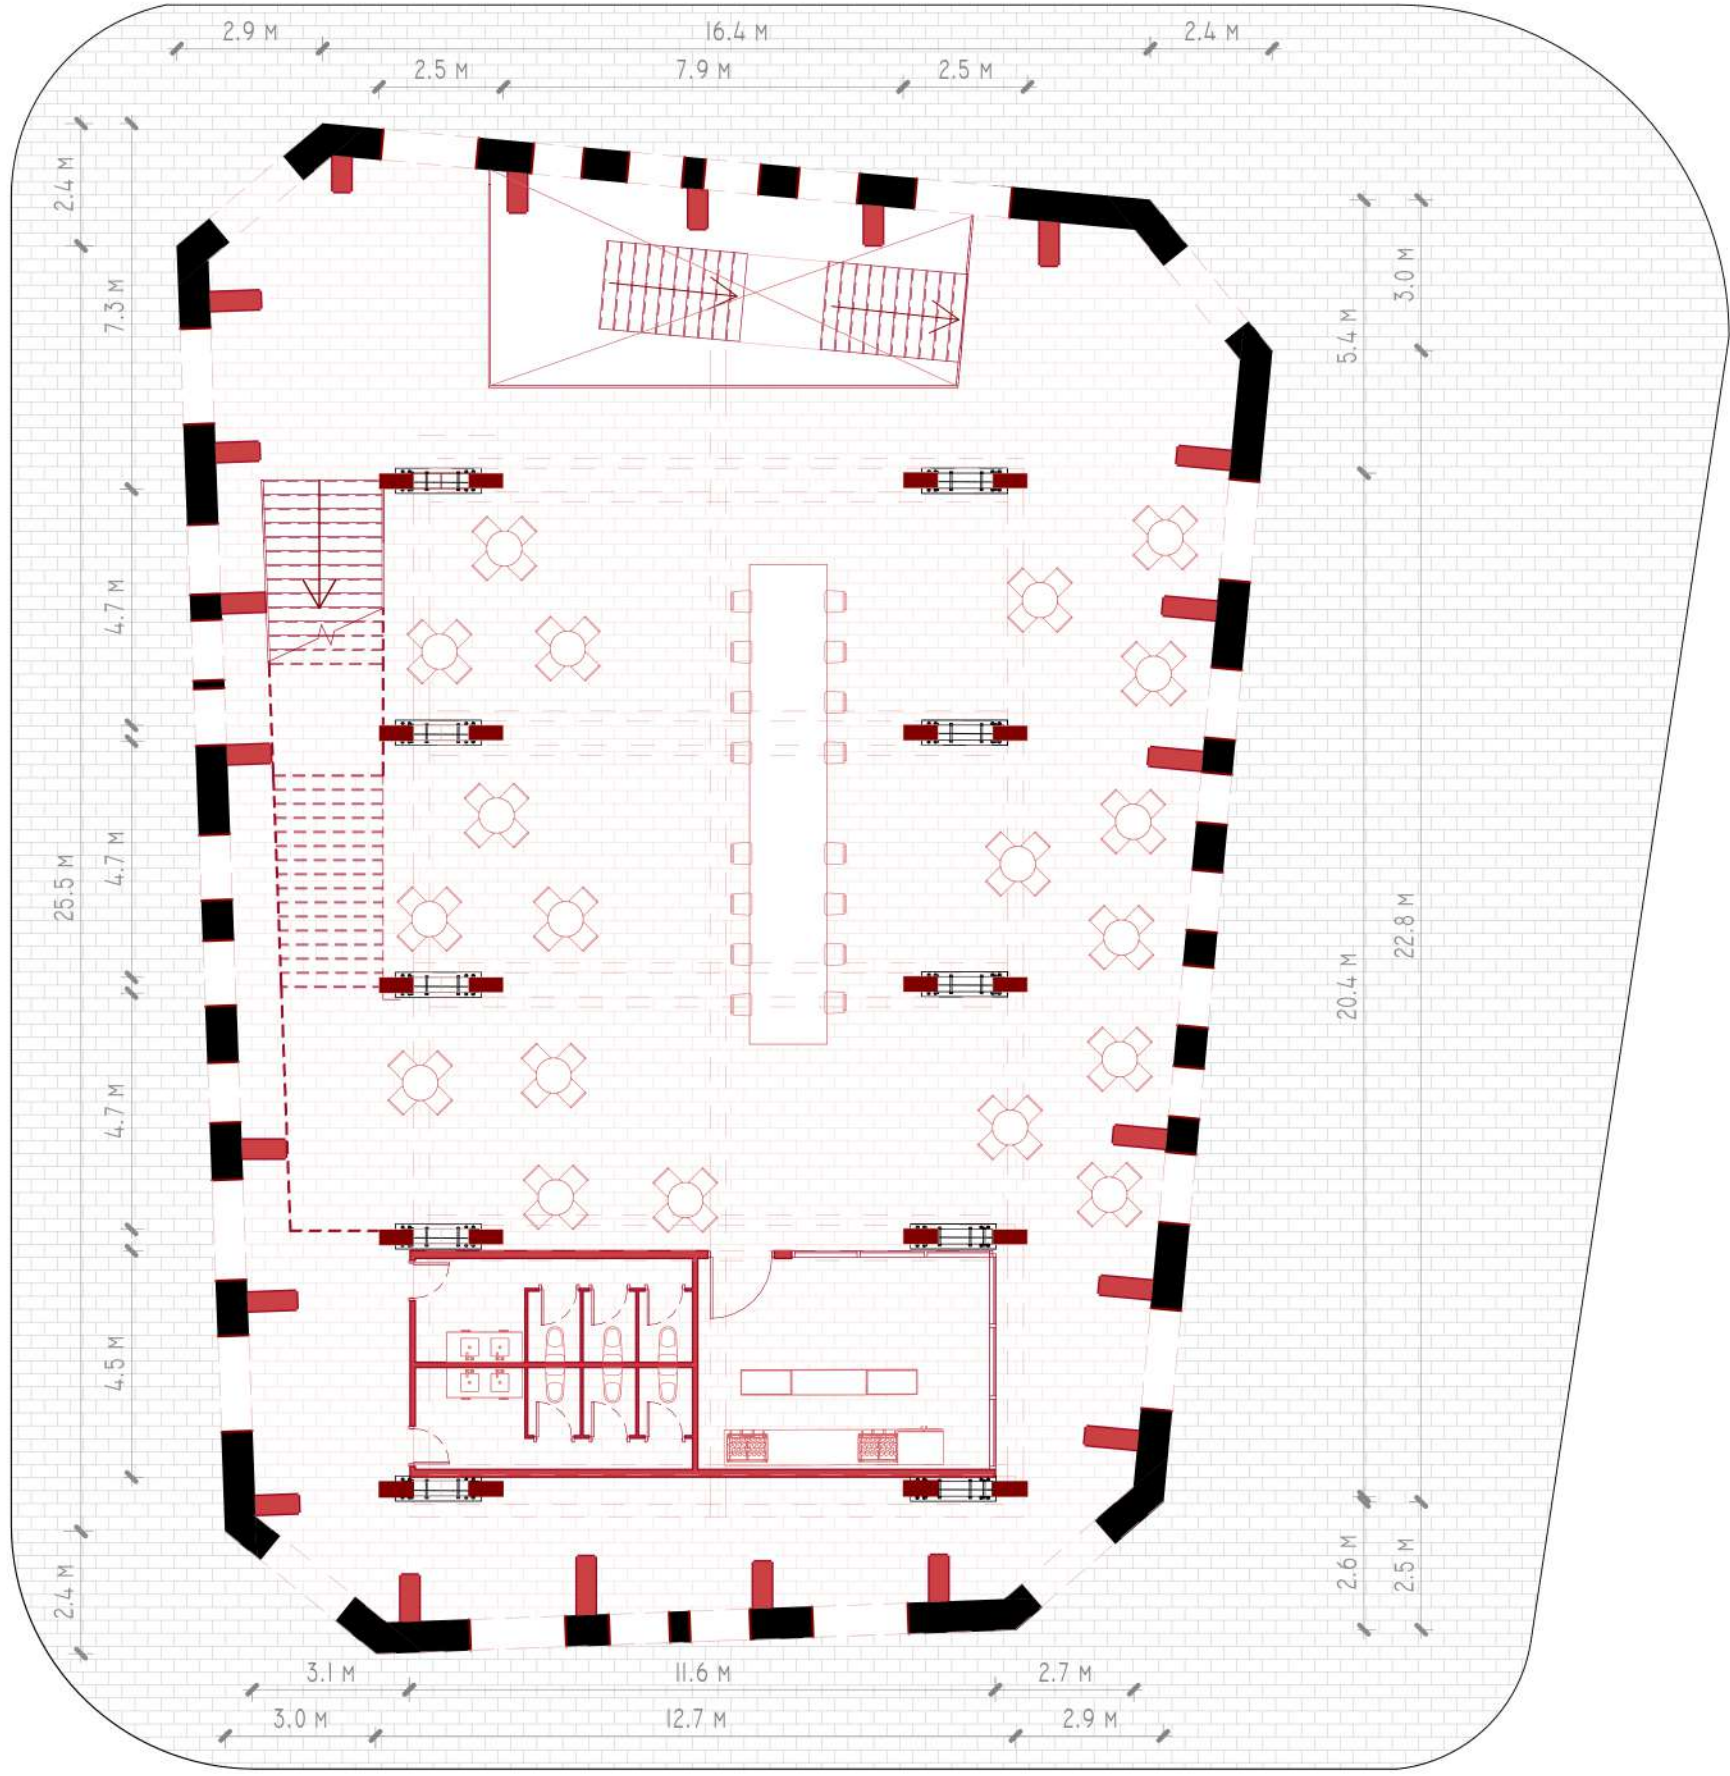


ISOMÉTRICA ESTRUCTURAL

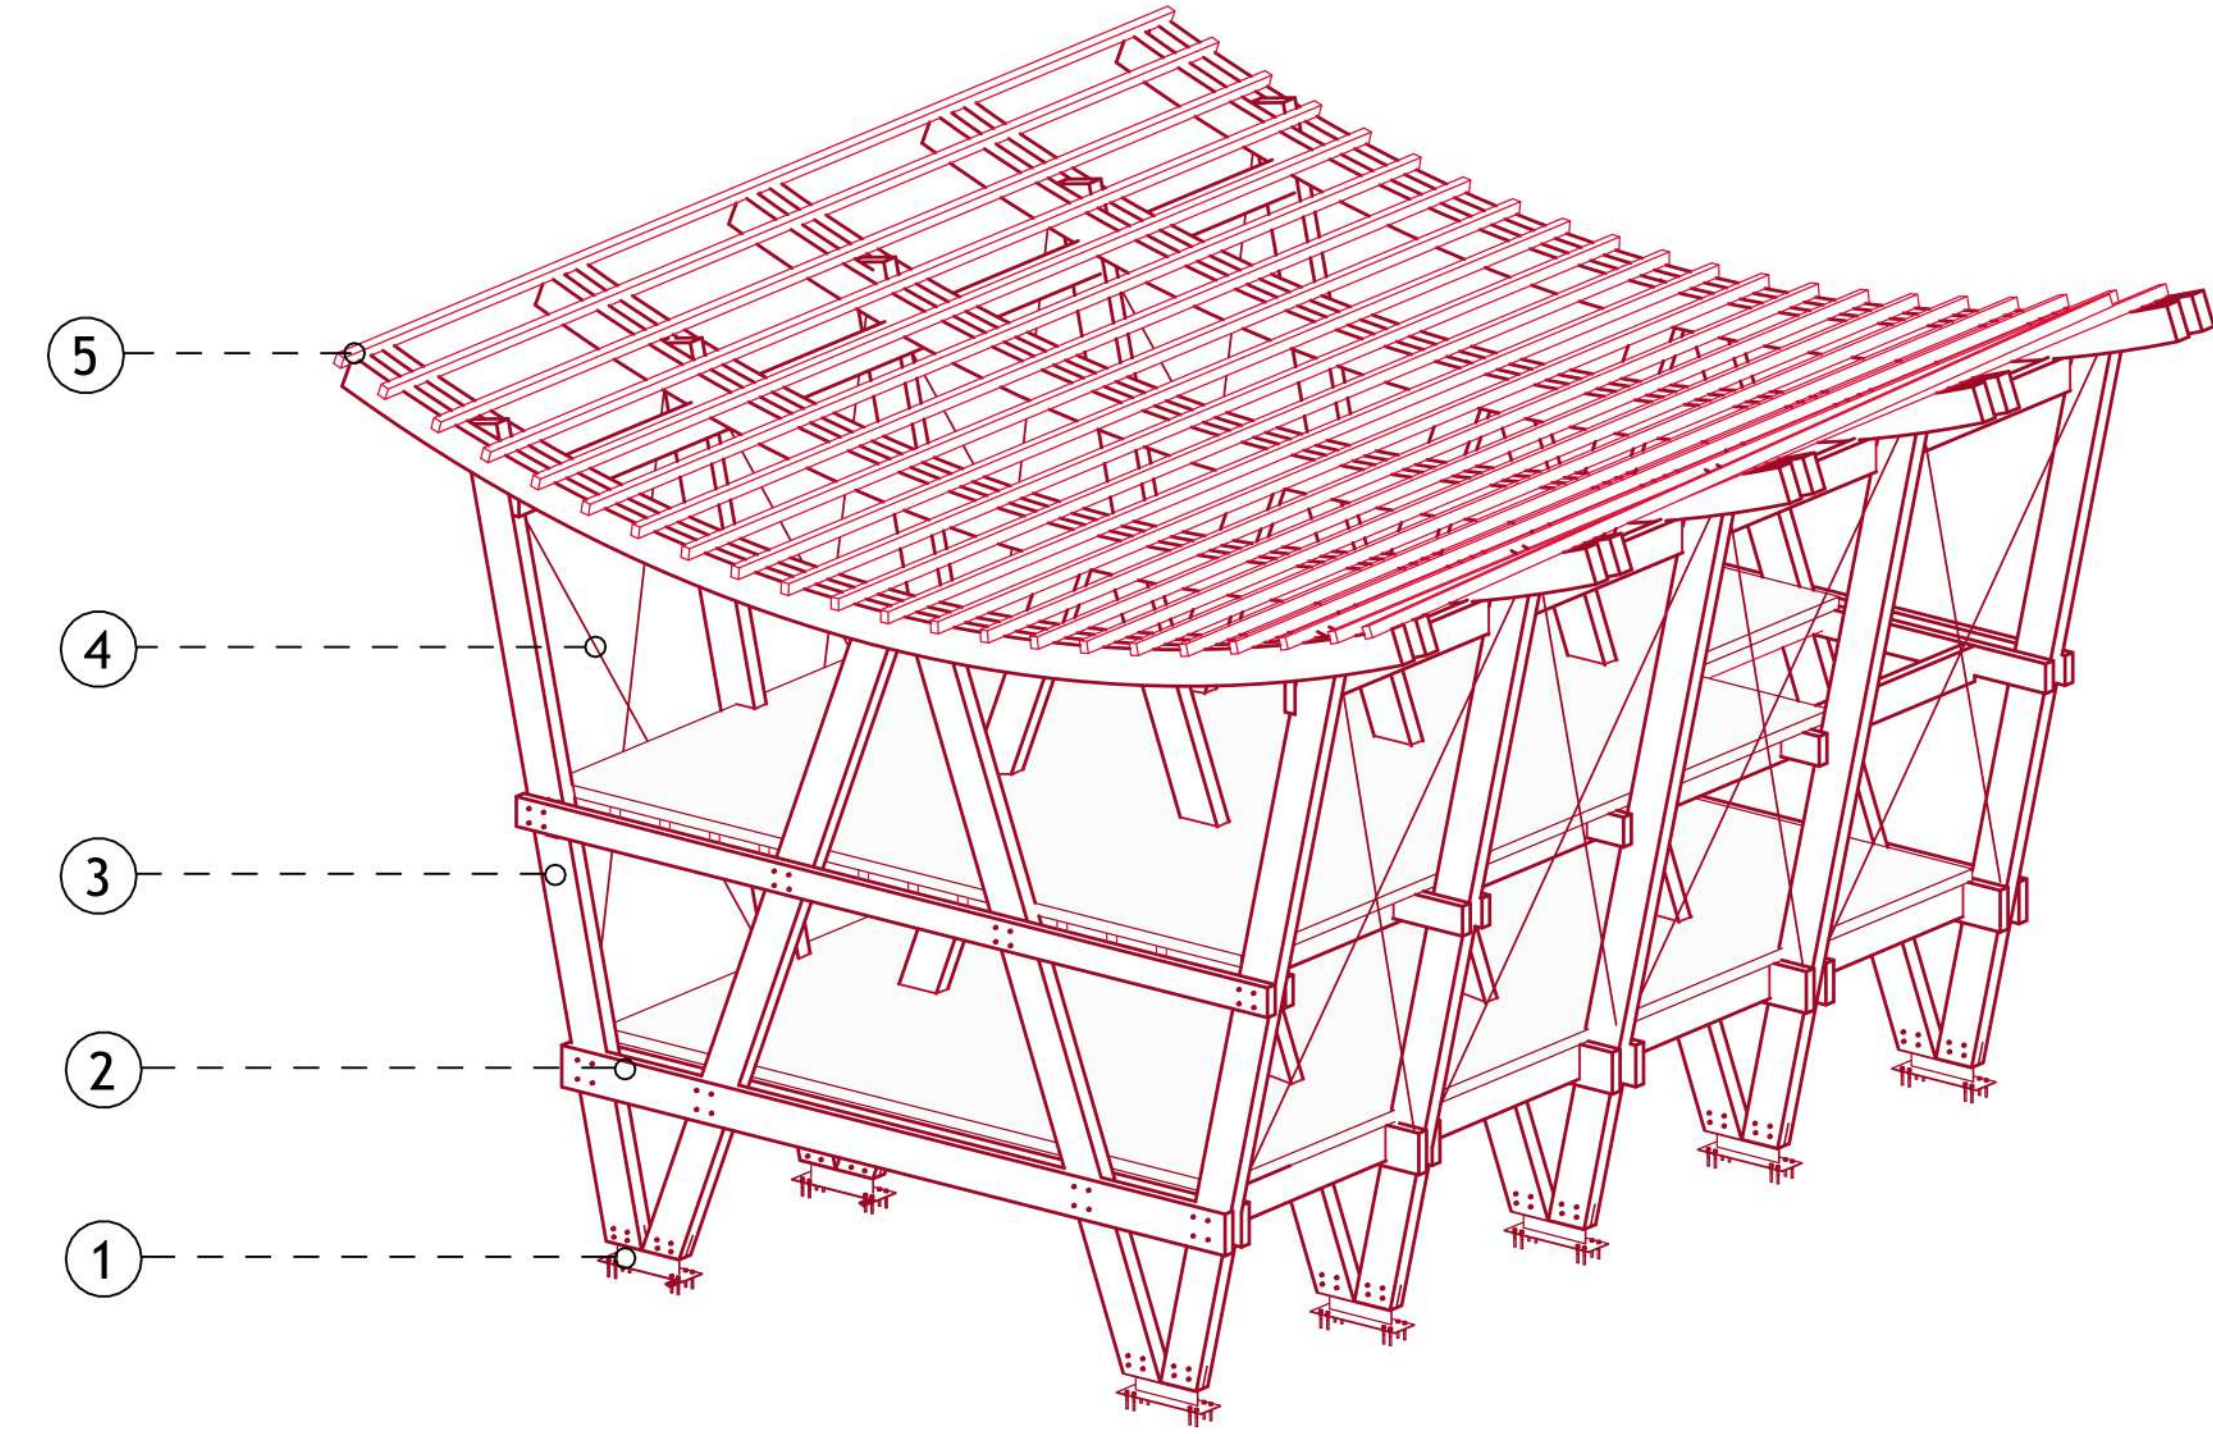

- 1- PLACA BASE DE ACERO INOXIDABLE
- 2- VIGAS PRINCIPALES DE MADERA LAMINADA ENCOLADA (GLT) 70X20cm
- 3- PILAR DE MADERA LAMINADA ENCOLADA (GLT) 70X30cm
- 4- TENSORES REGULABLES DE ACERO INOXIDABLE
- 5- VIGAS SECUNDARIAS DE MADERA LAMINADA ENCOLADA (GLT) 20X15cm

PLANTA NIVEL 2
ESC 1:150

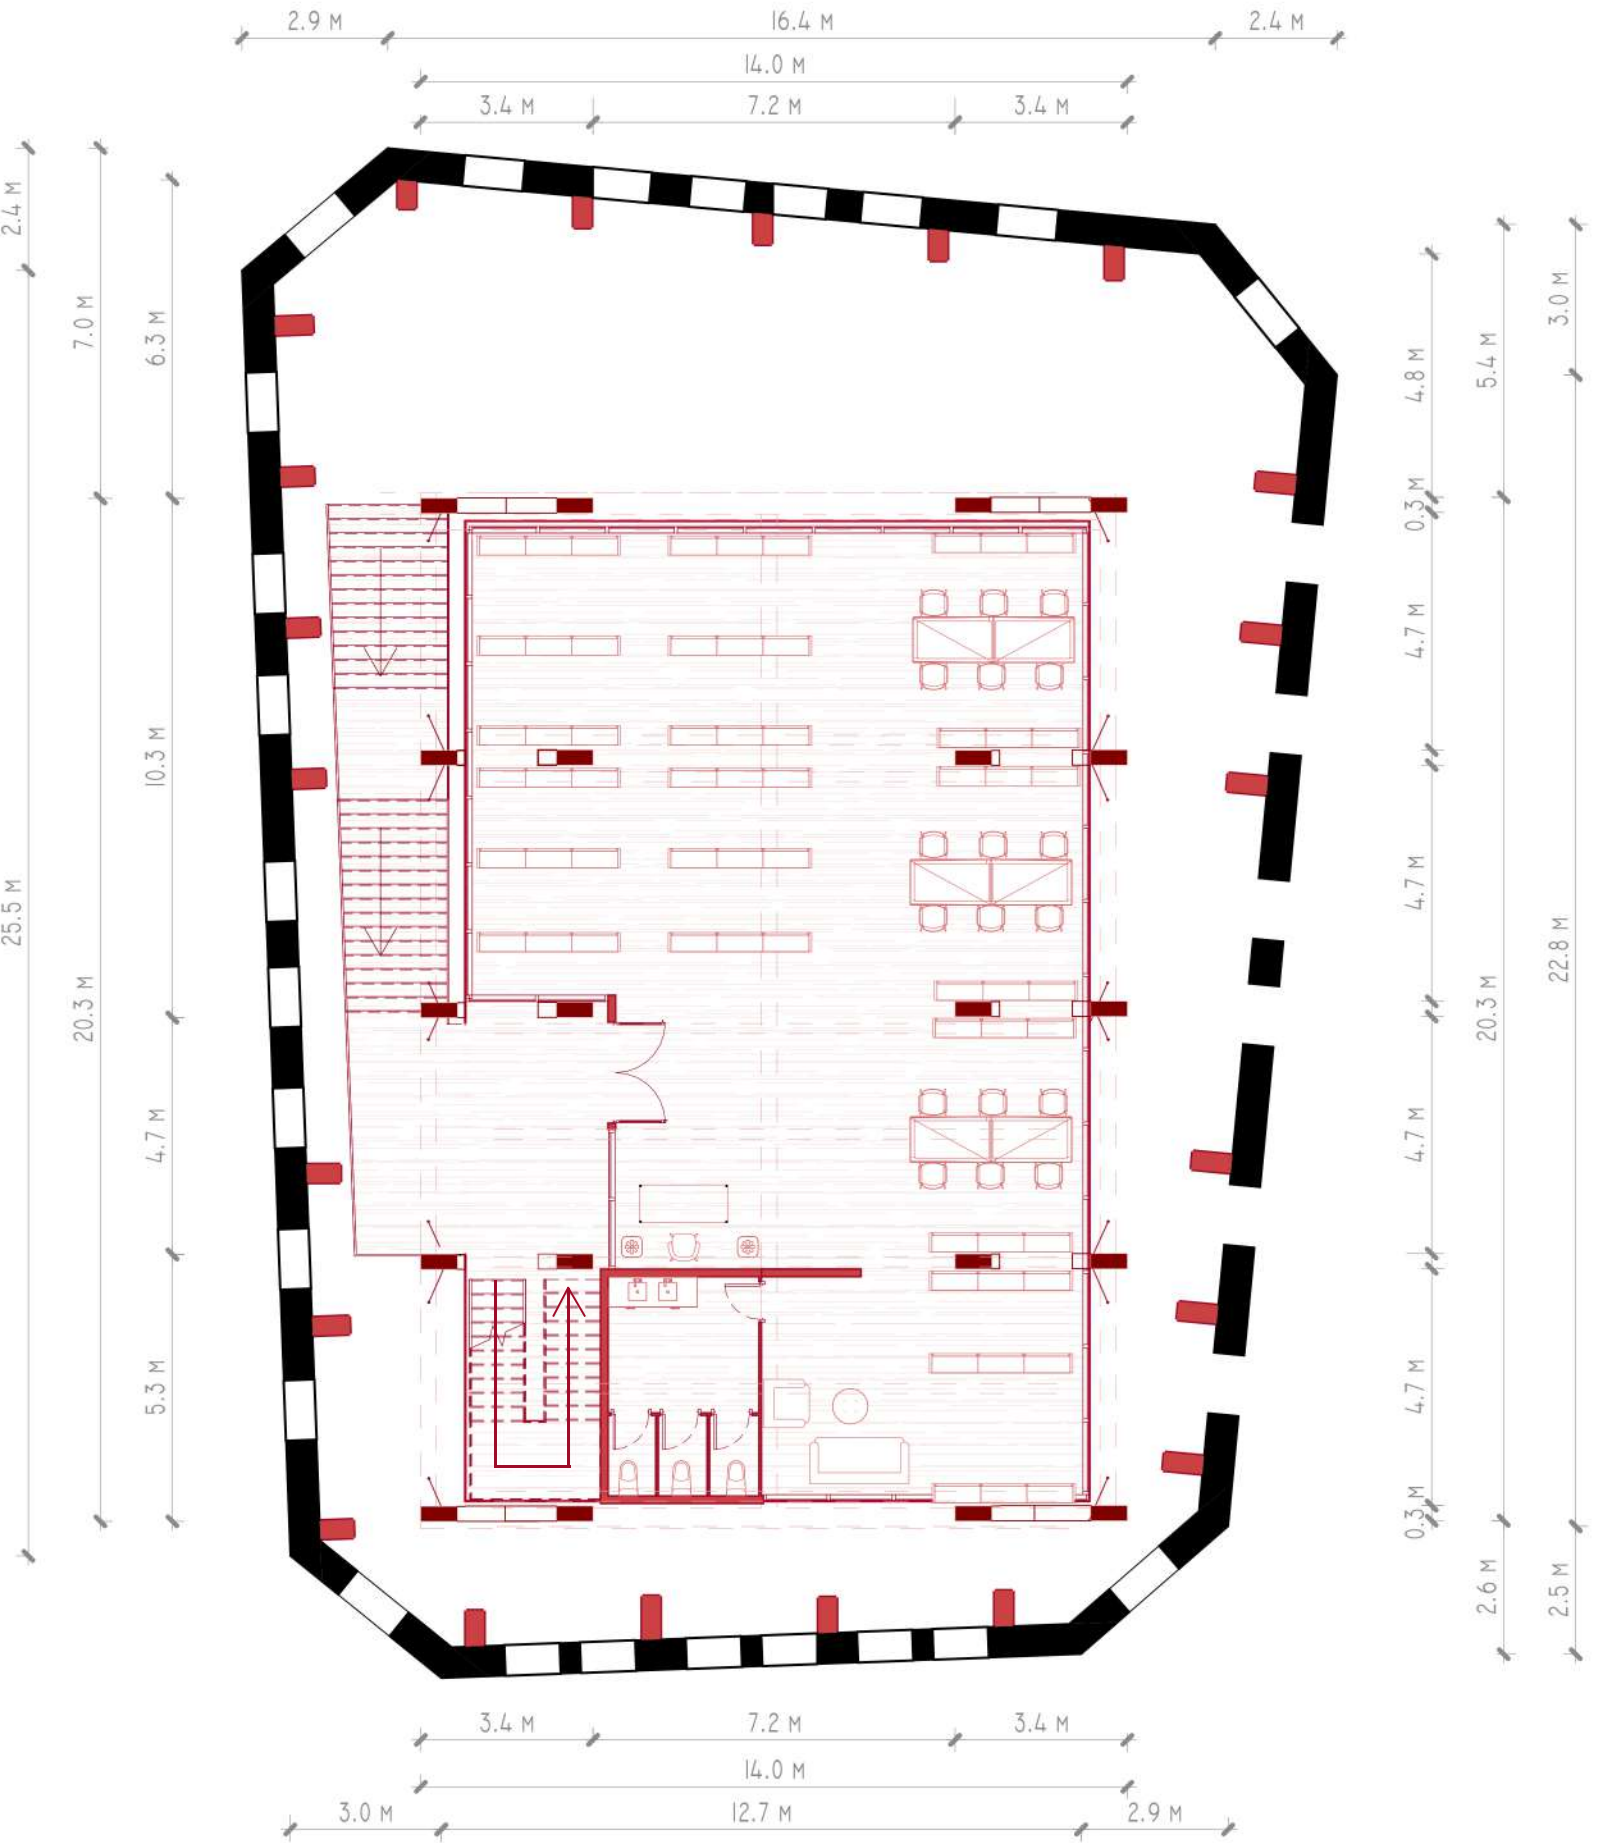

PLANTA NIVEL 3
ESC 1:150



SISTEMA MODULAR

