

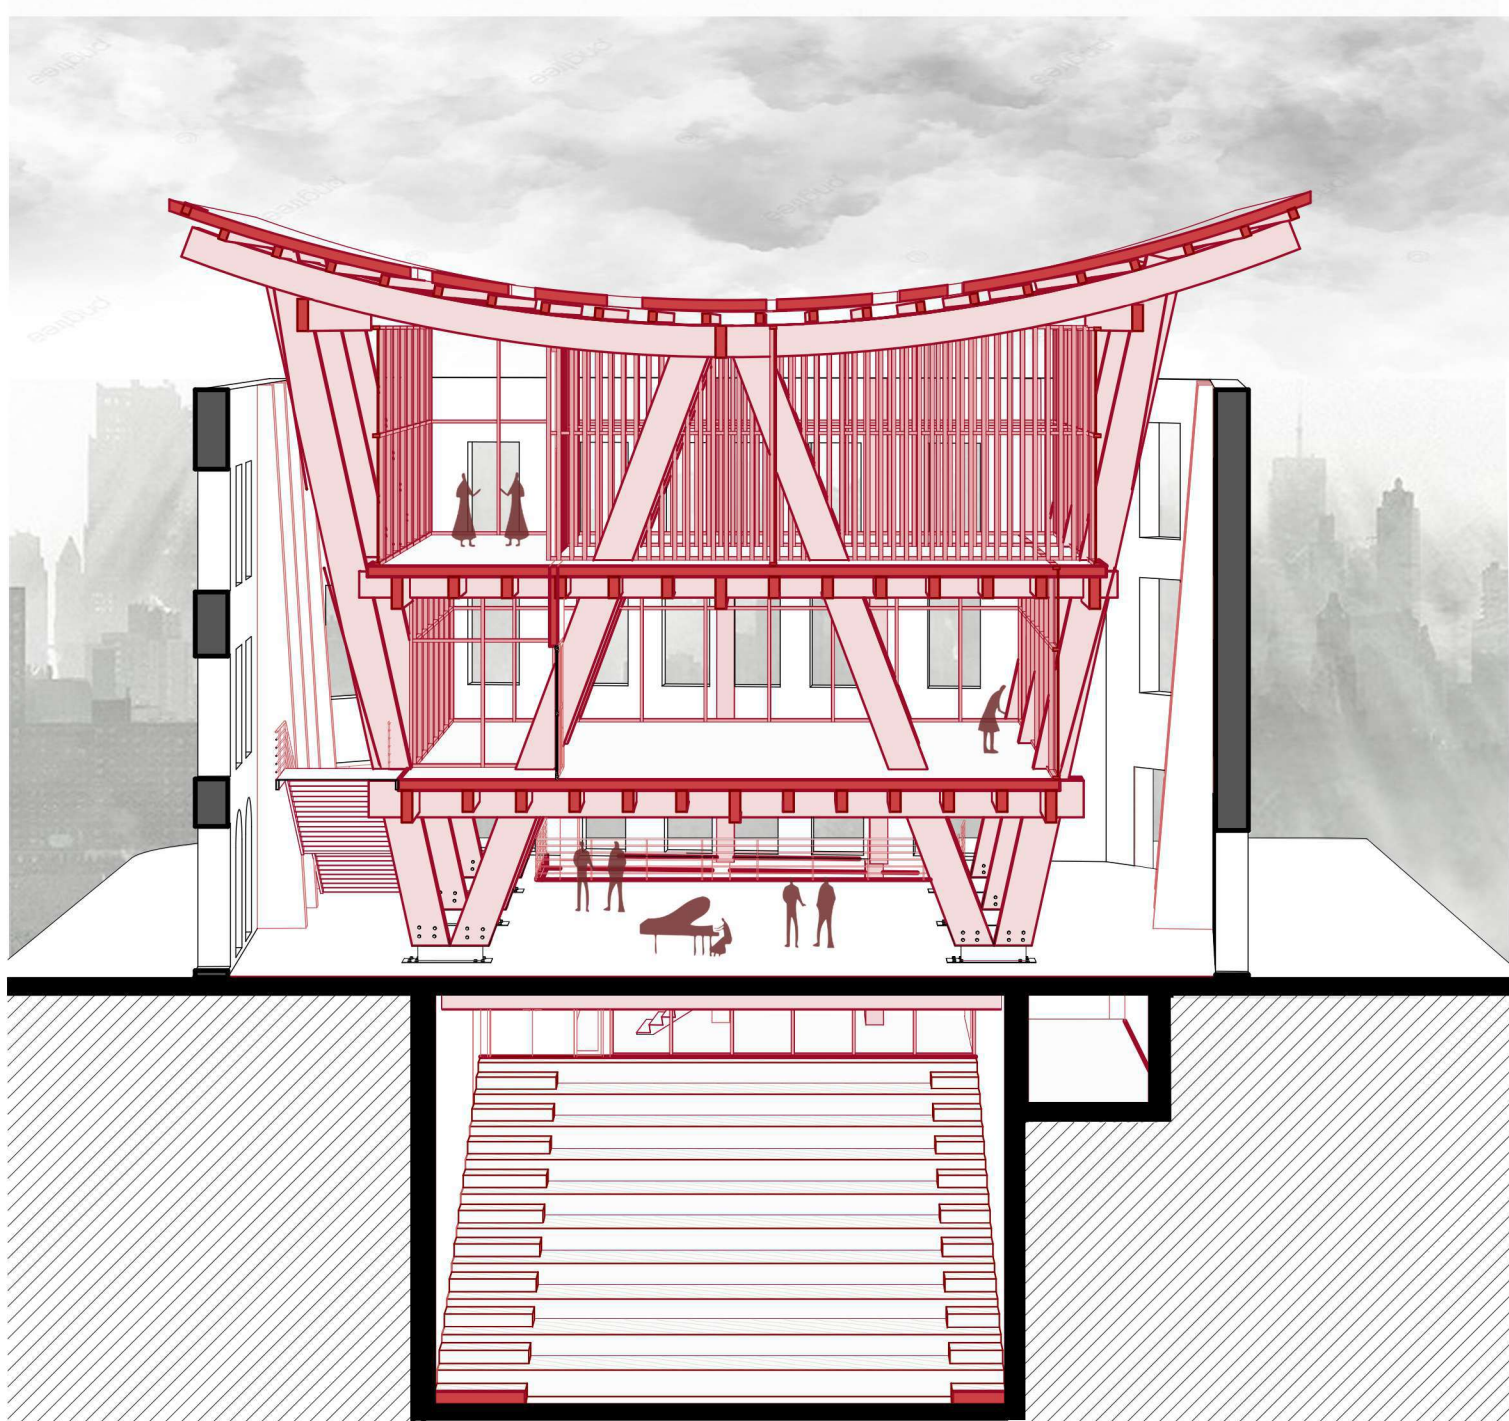



CORTE FUGADO TRANSVERSAL  
ESC 1:150

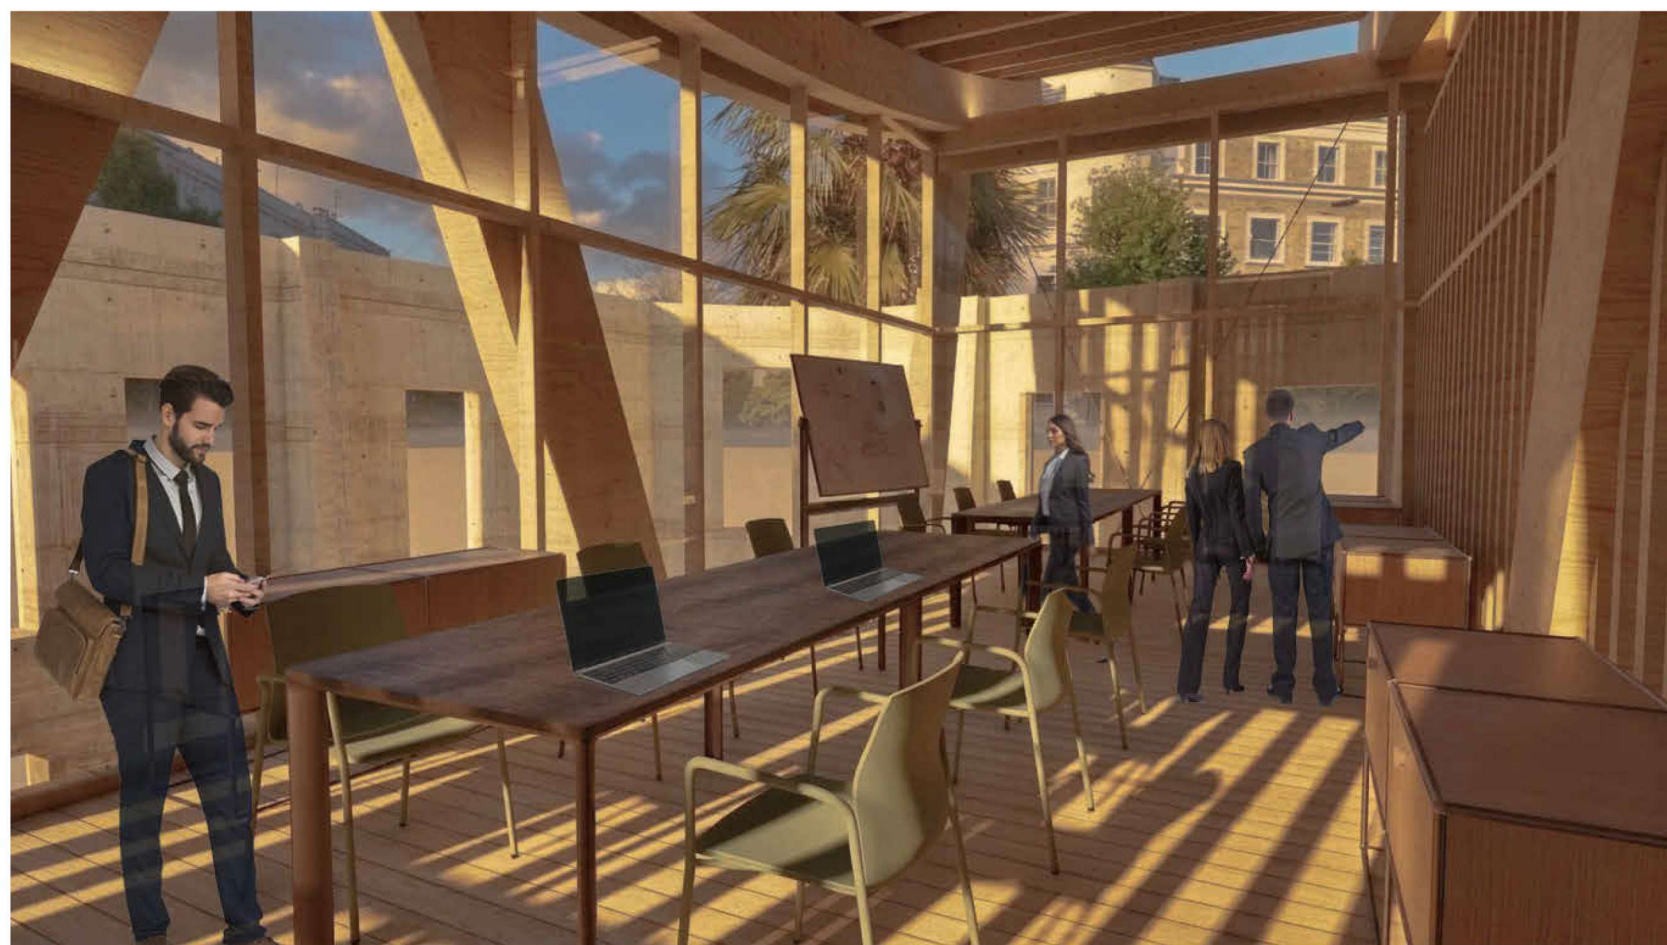

CORTE FUGADO LONGITUDINAL  
ESC 1:150

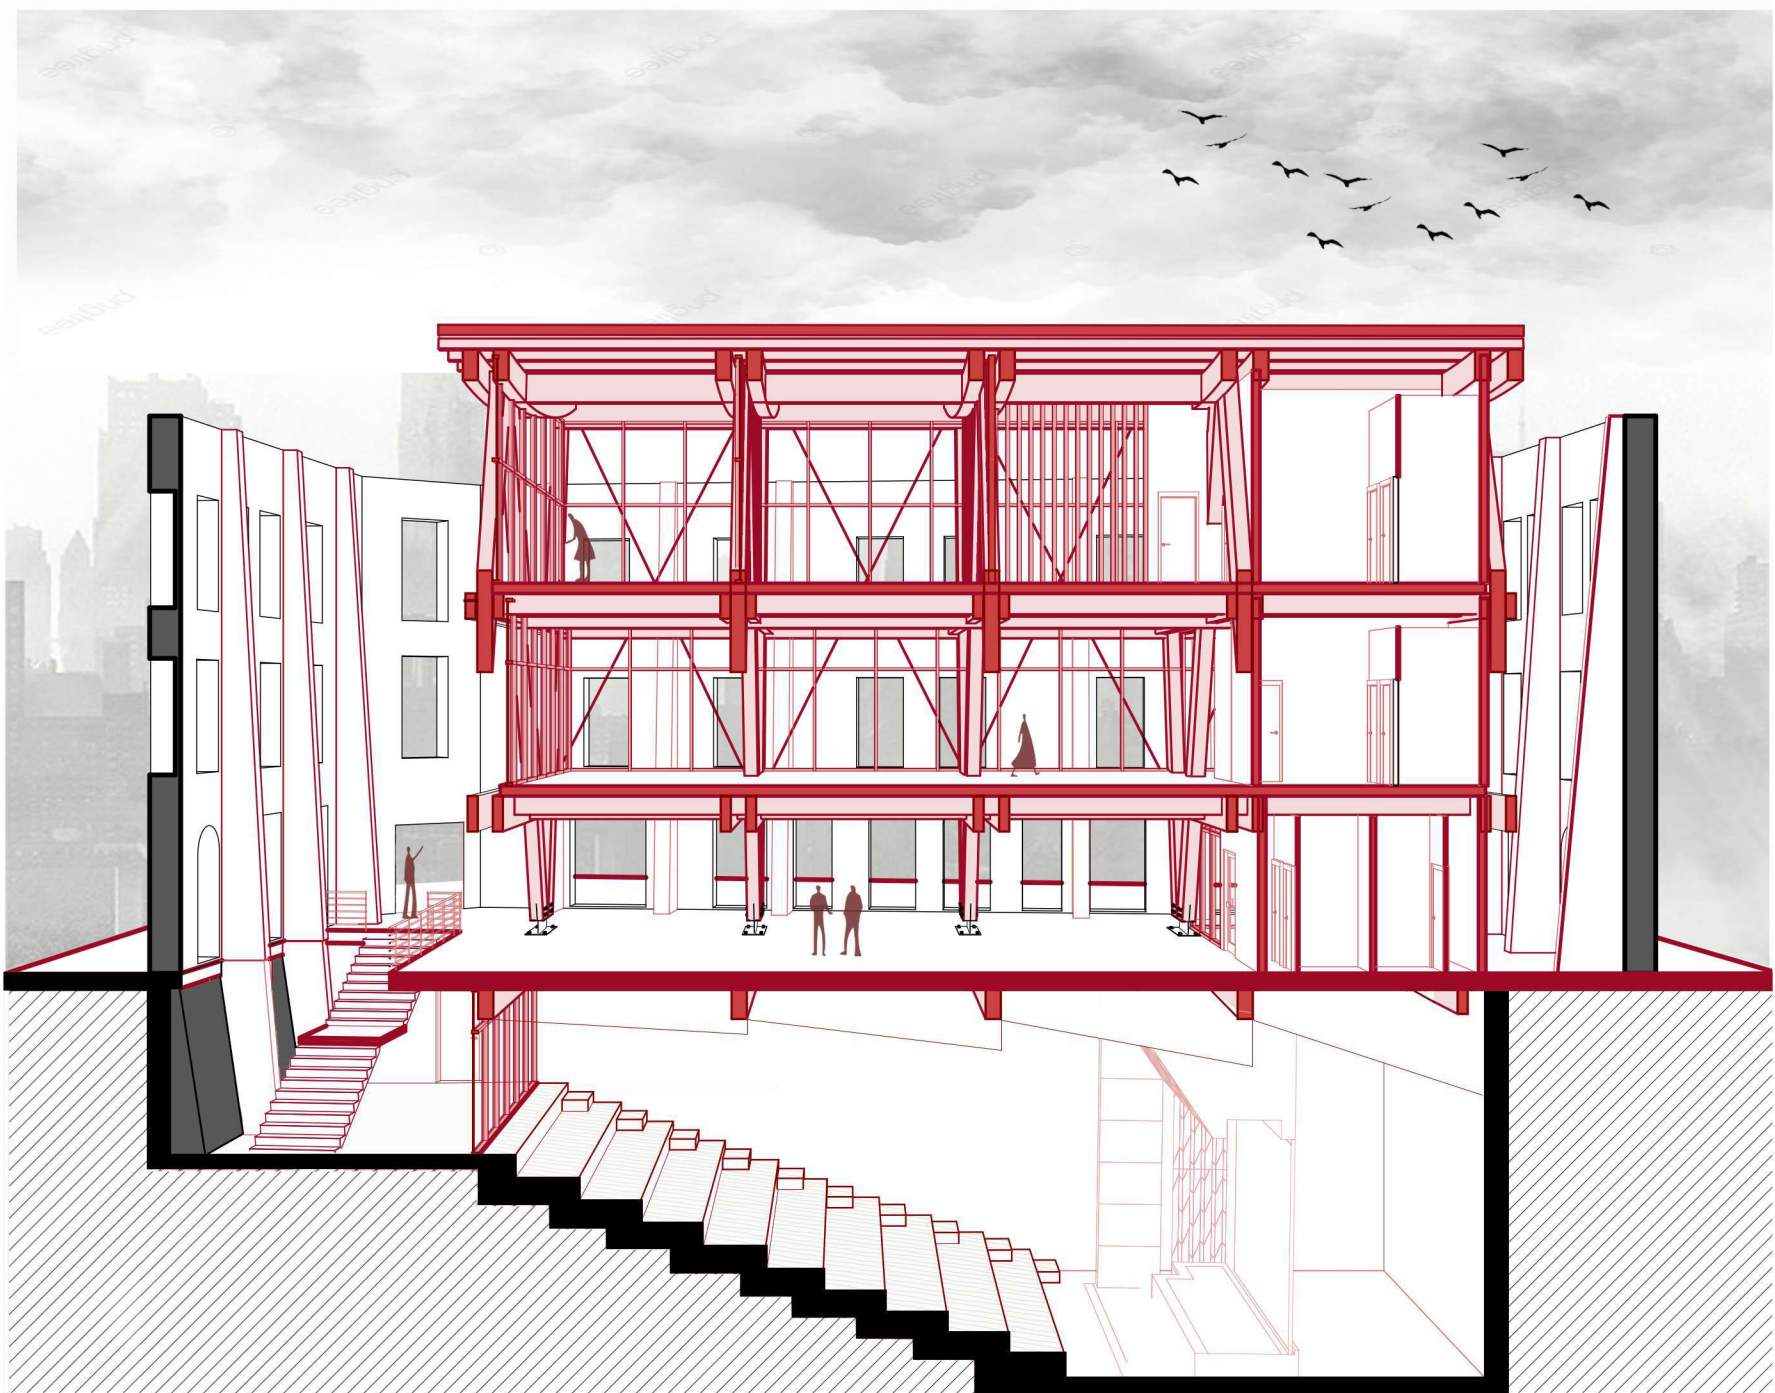

CORTE TRANSVERSAL  
ESC 1:150

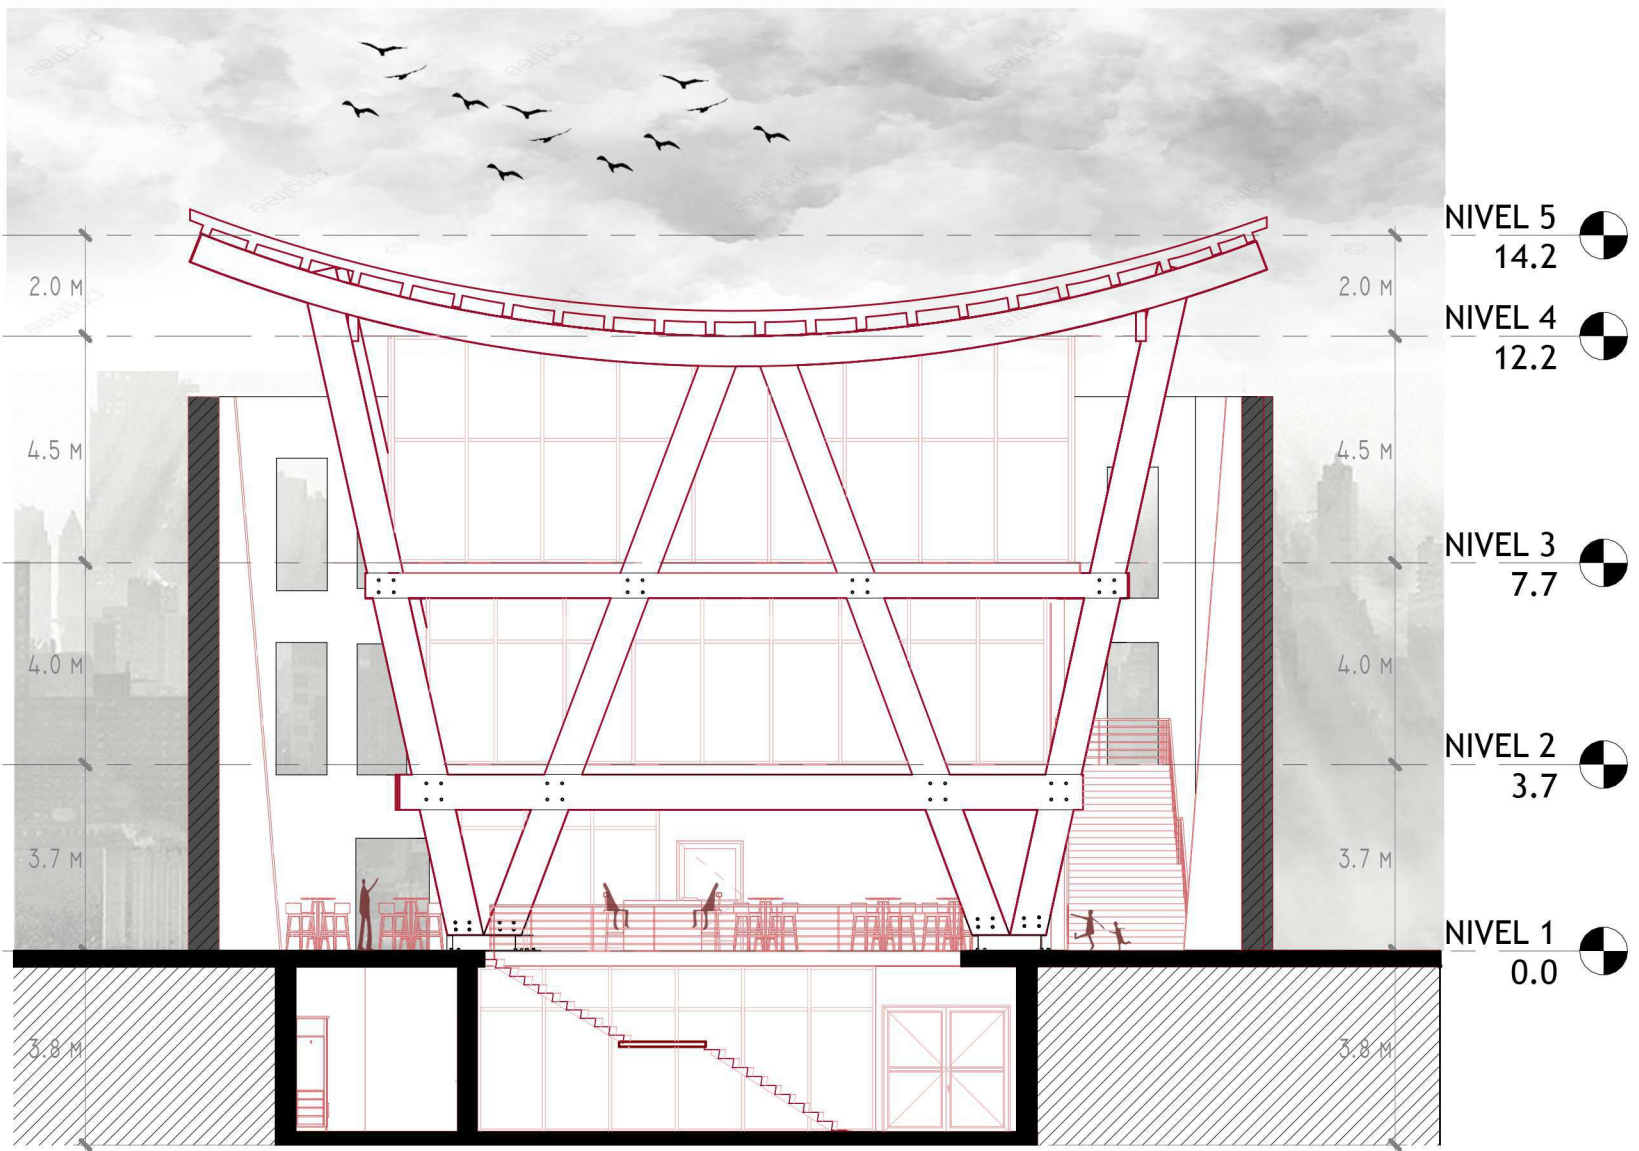

CORTE LONGITUDINAL  
ESC 1:150

