




Axonmétrica general. Esc. 1:500

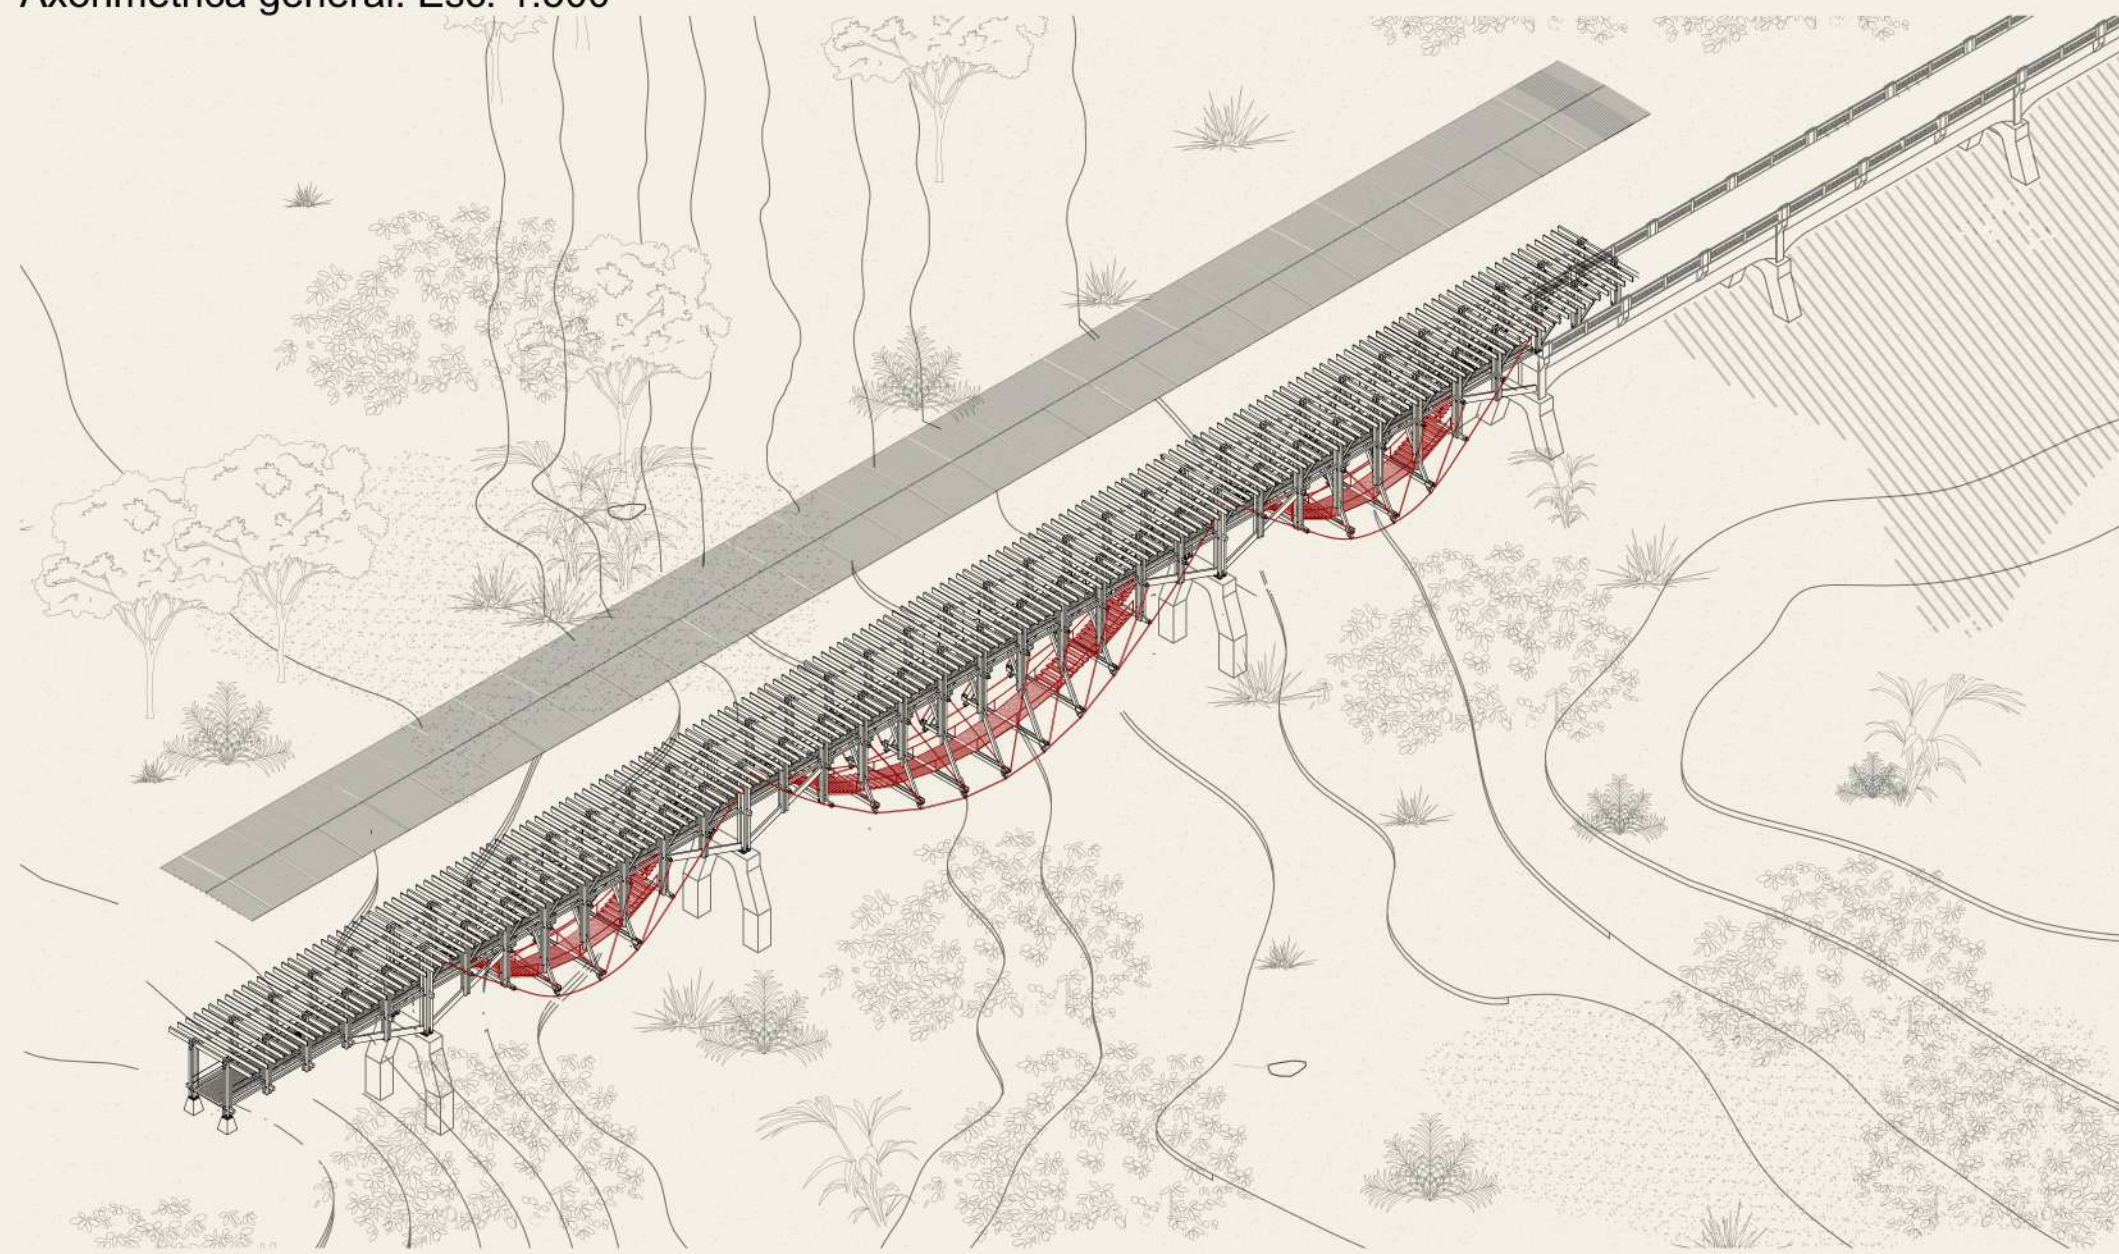

Corte transversal. Esc. 1:70

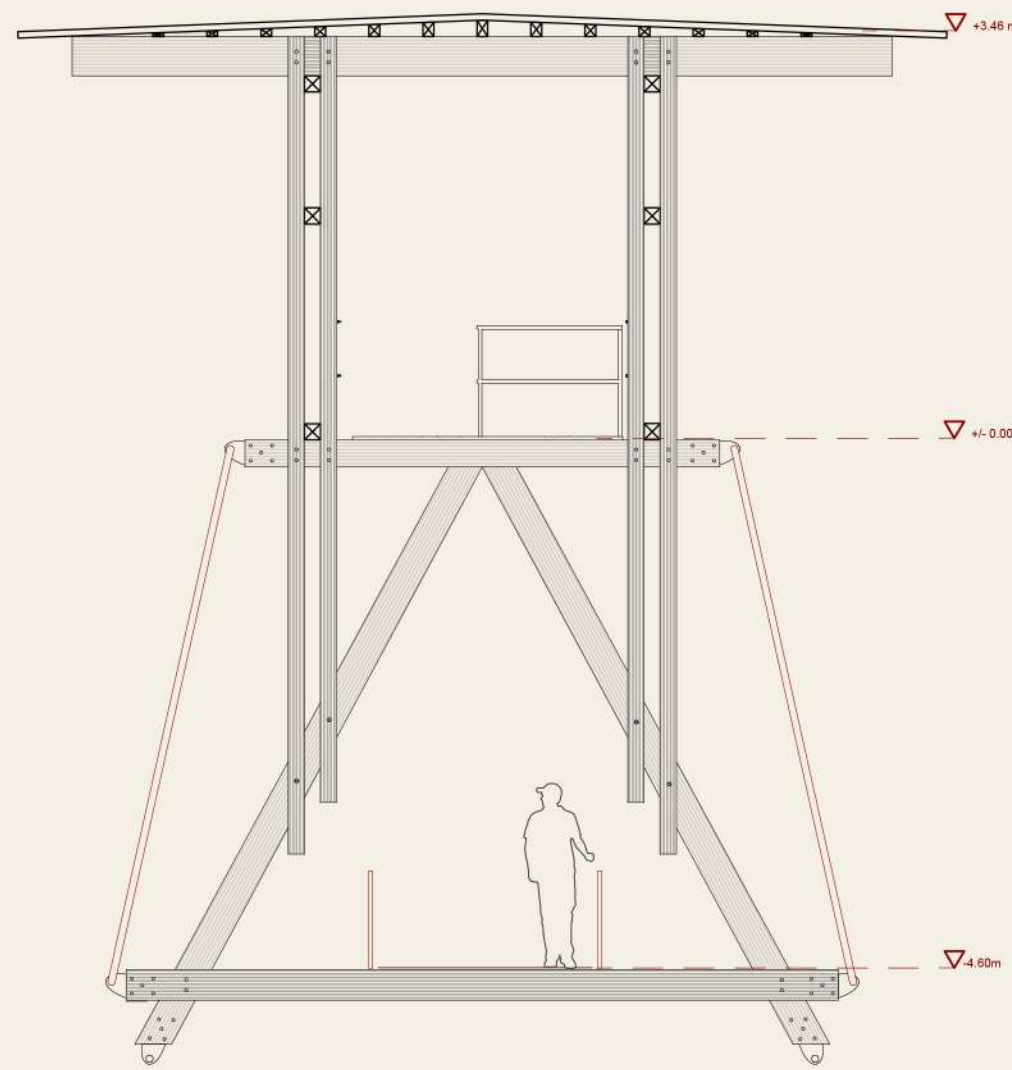

Sección planta. Esc. 1:150

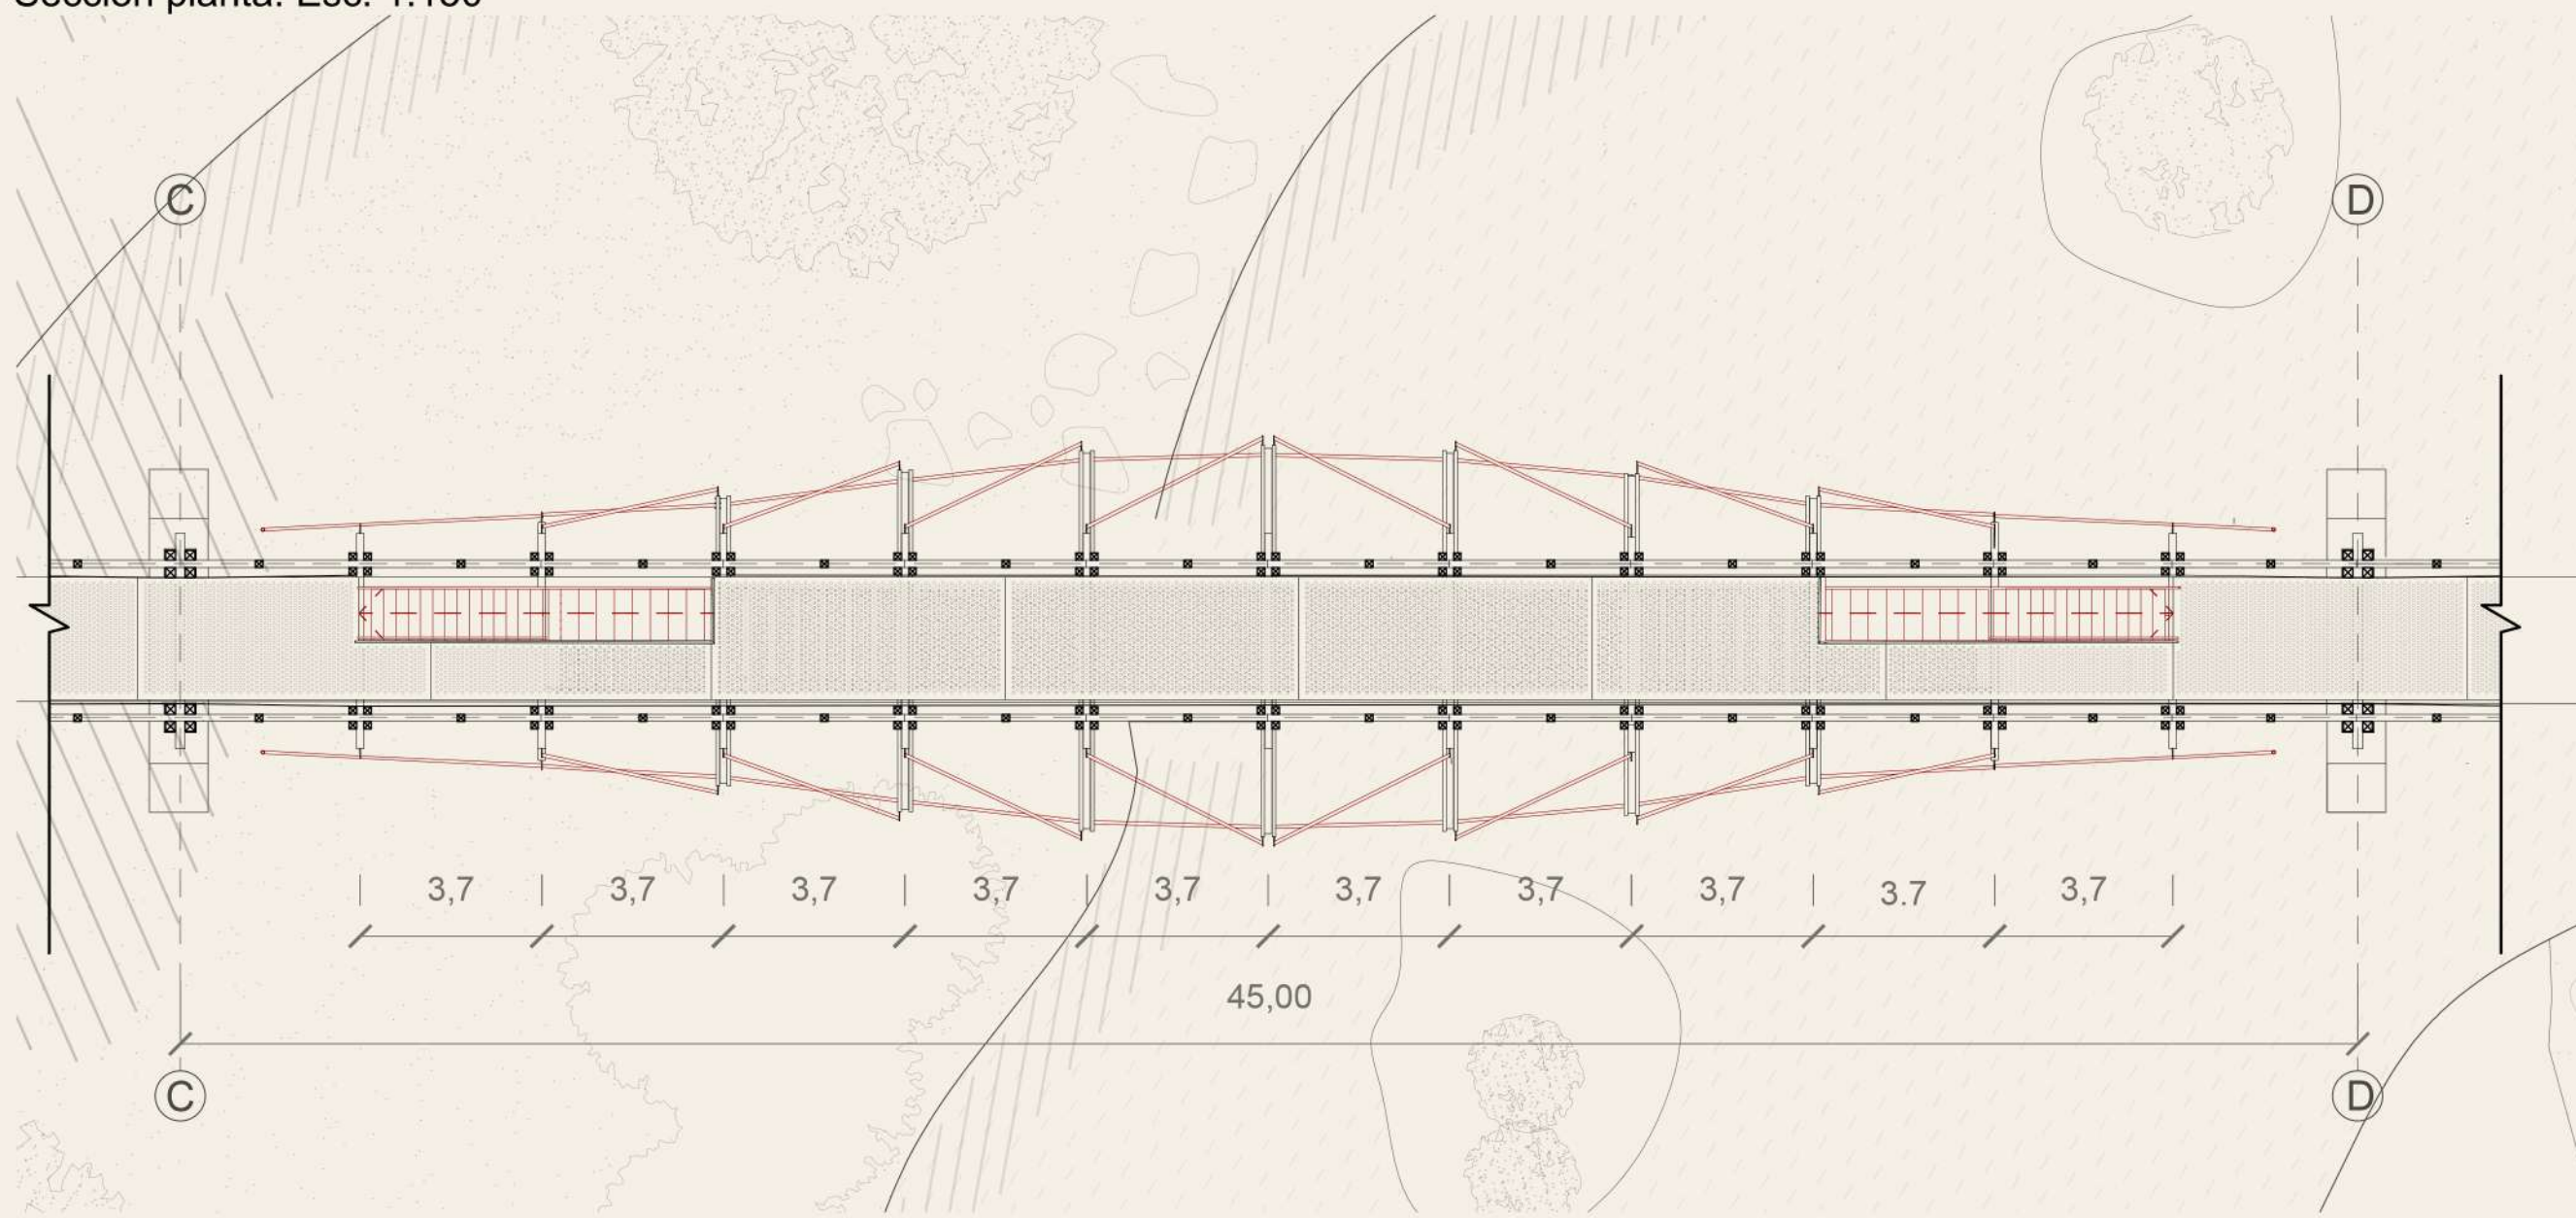

Planta general y Elevación Lateral. Esc. 1:500

