




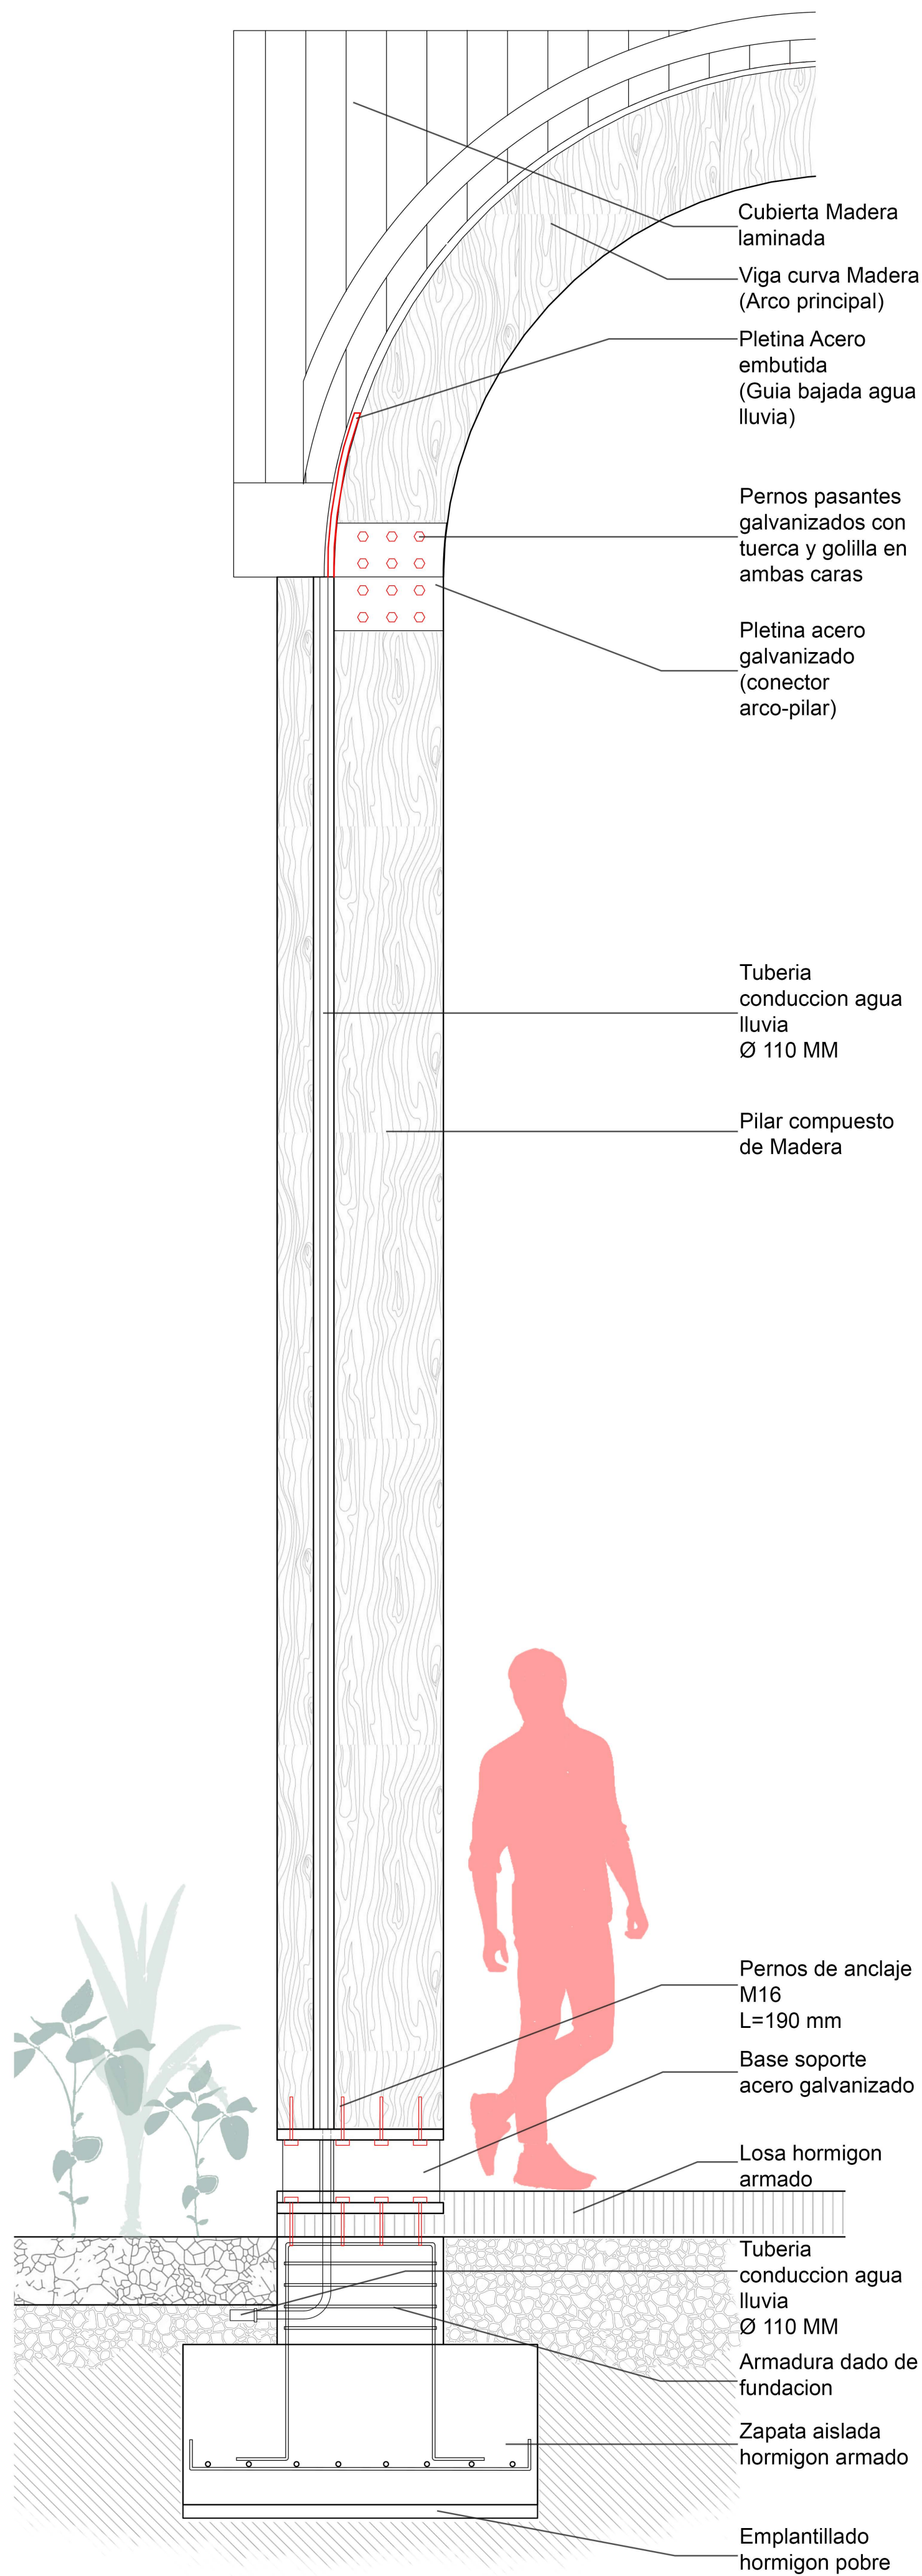


DETALLE 01
UNION ENTRE ARCOS

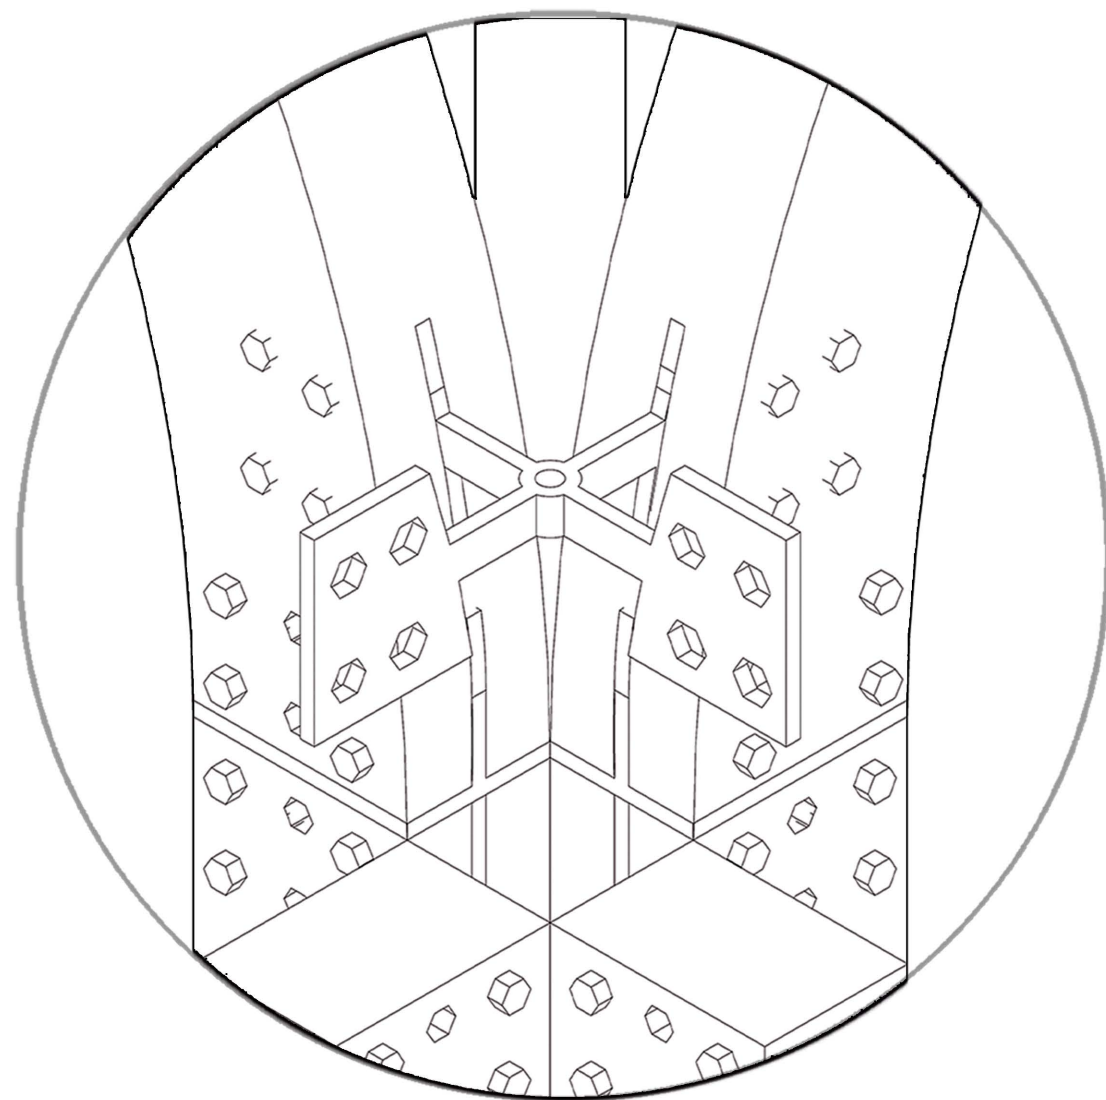


DETALLE 02
UNION ARCOS-PILAR

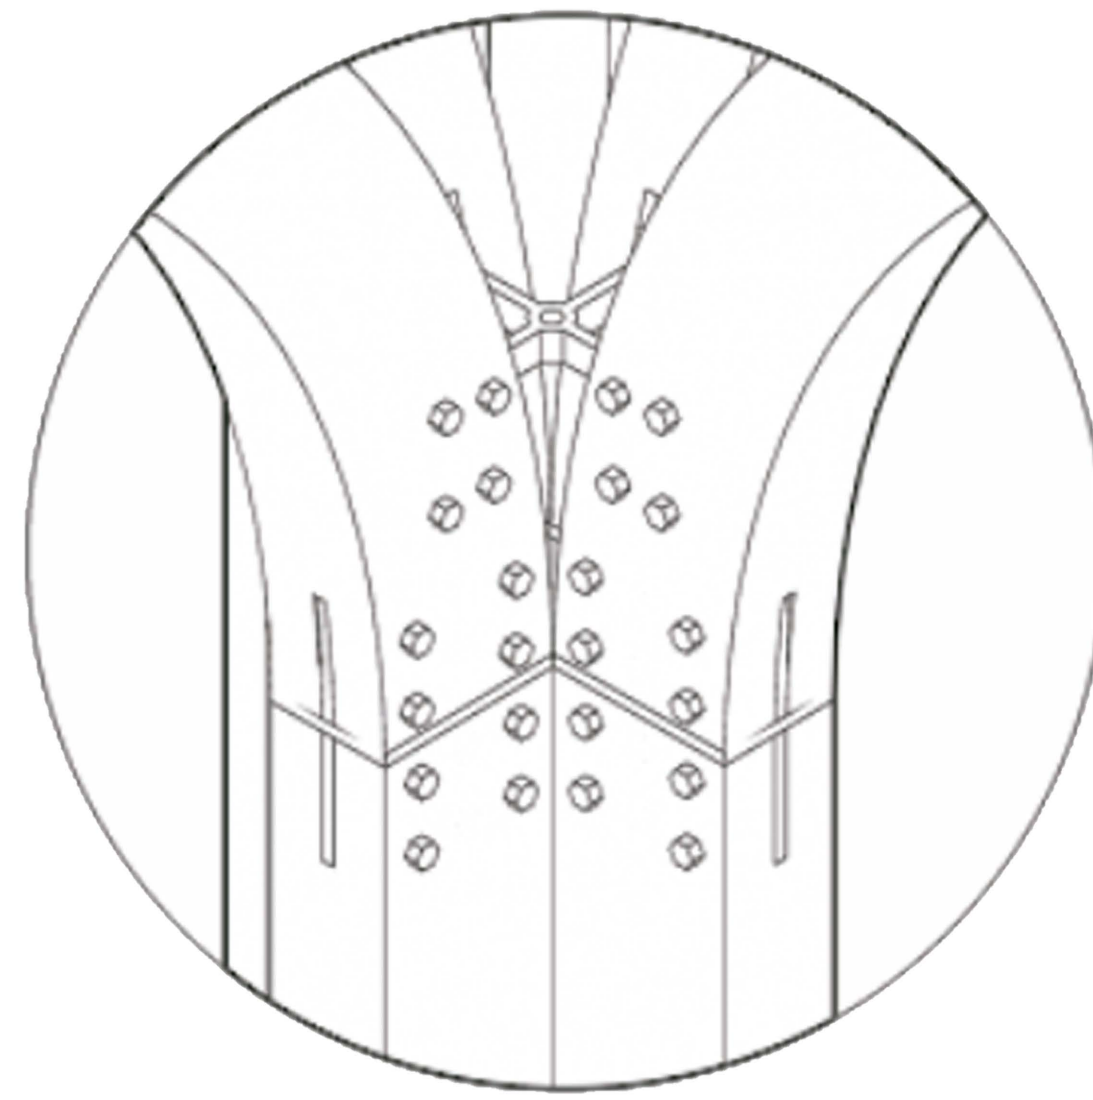


DETALLE 03
UNION VIGAS-ARCO
ESTRUCTURA INVERNADERO

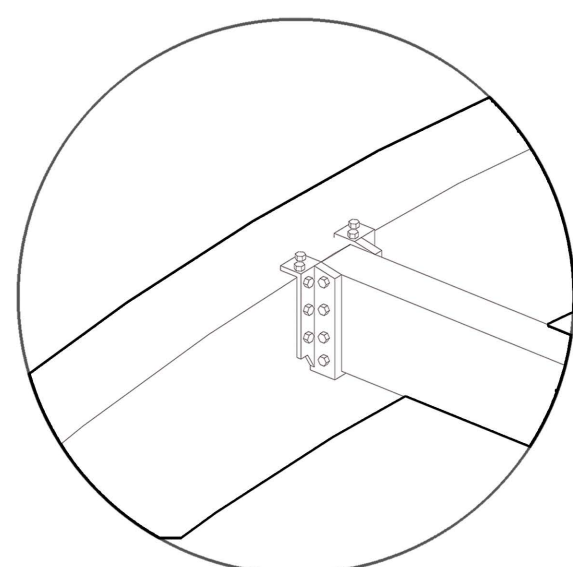



DETALLE 04
UNION PILAR-FUNDACION

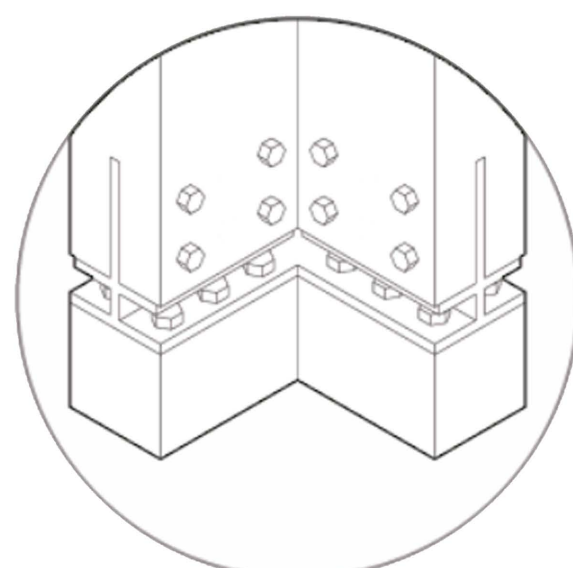

DETALLE 05
UNION ENTRE LISTONES
DE MADERA CURVOS

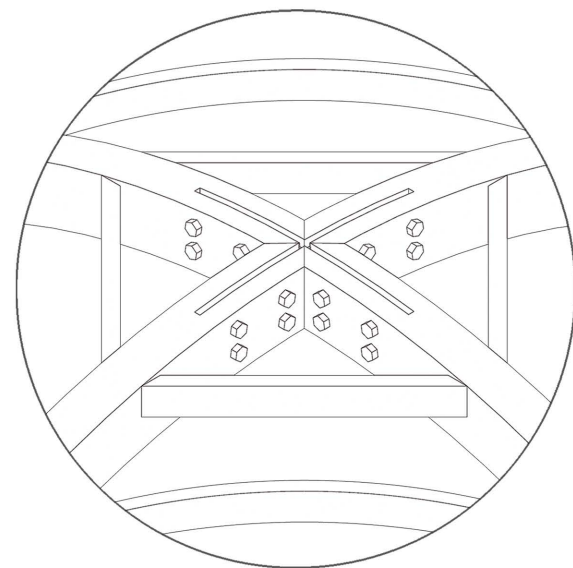


DETALLE 06
BOVEDA CRUCERIA INVERNADERO

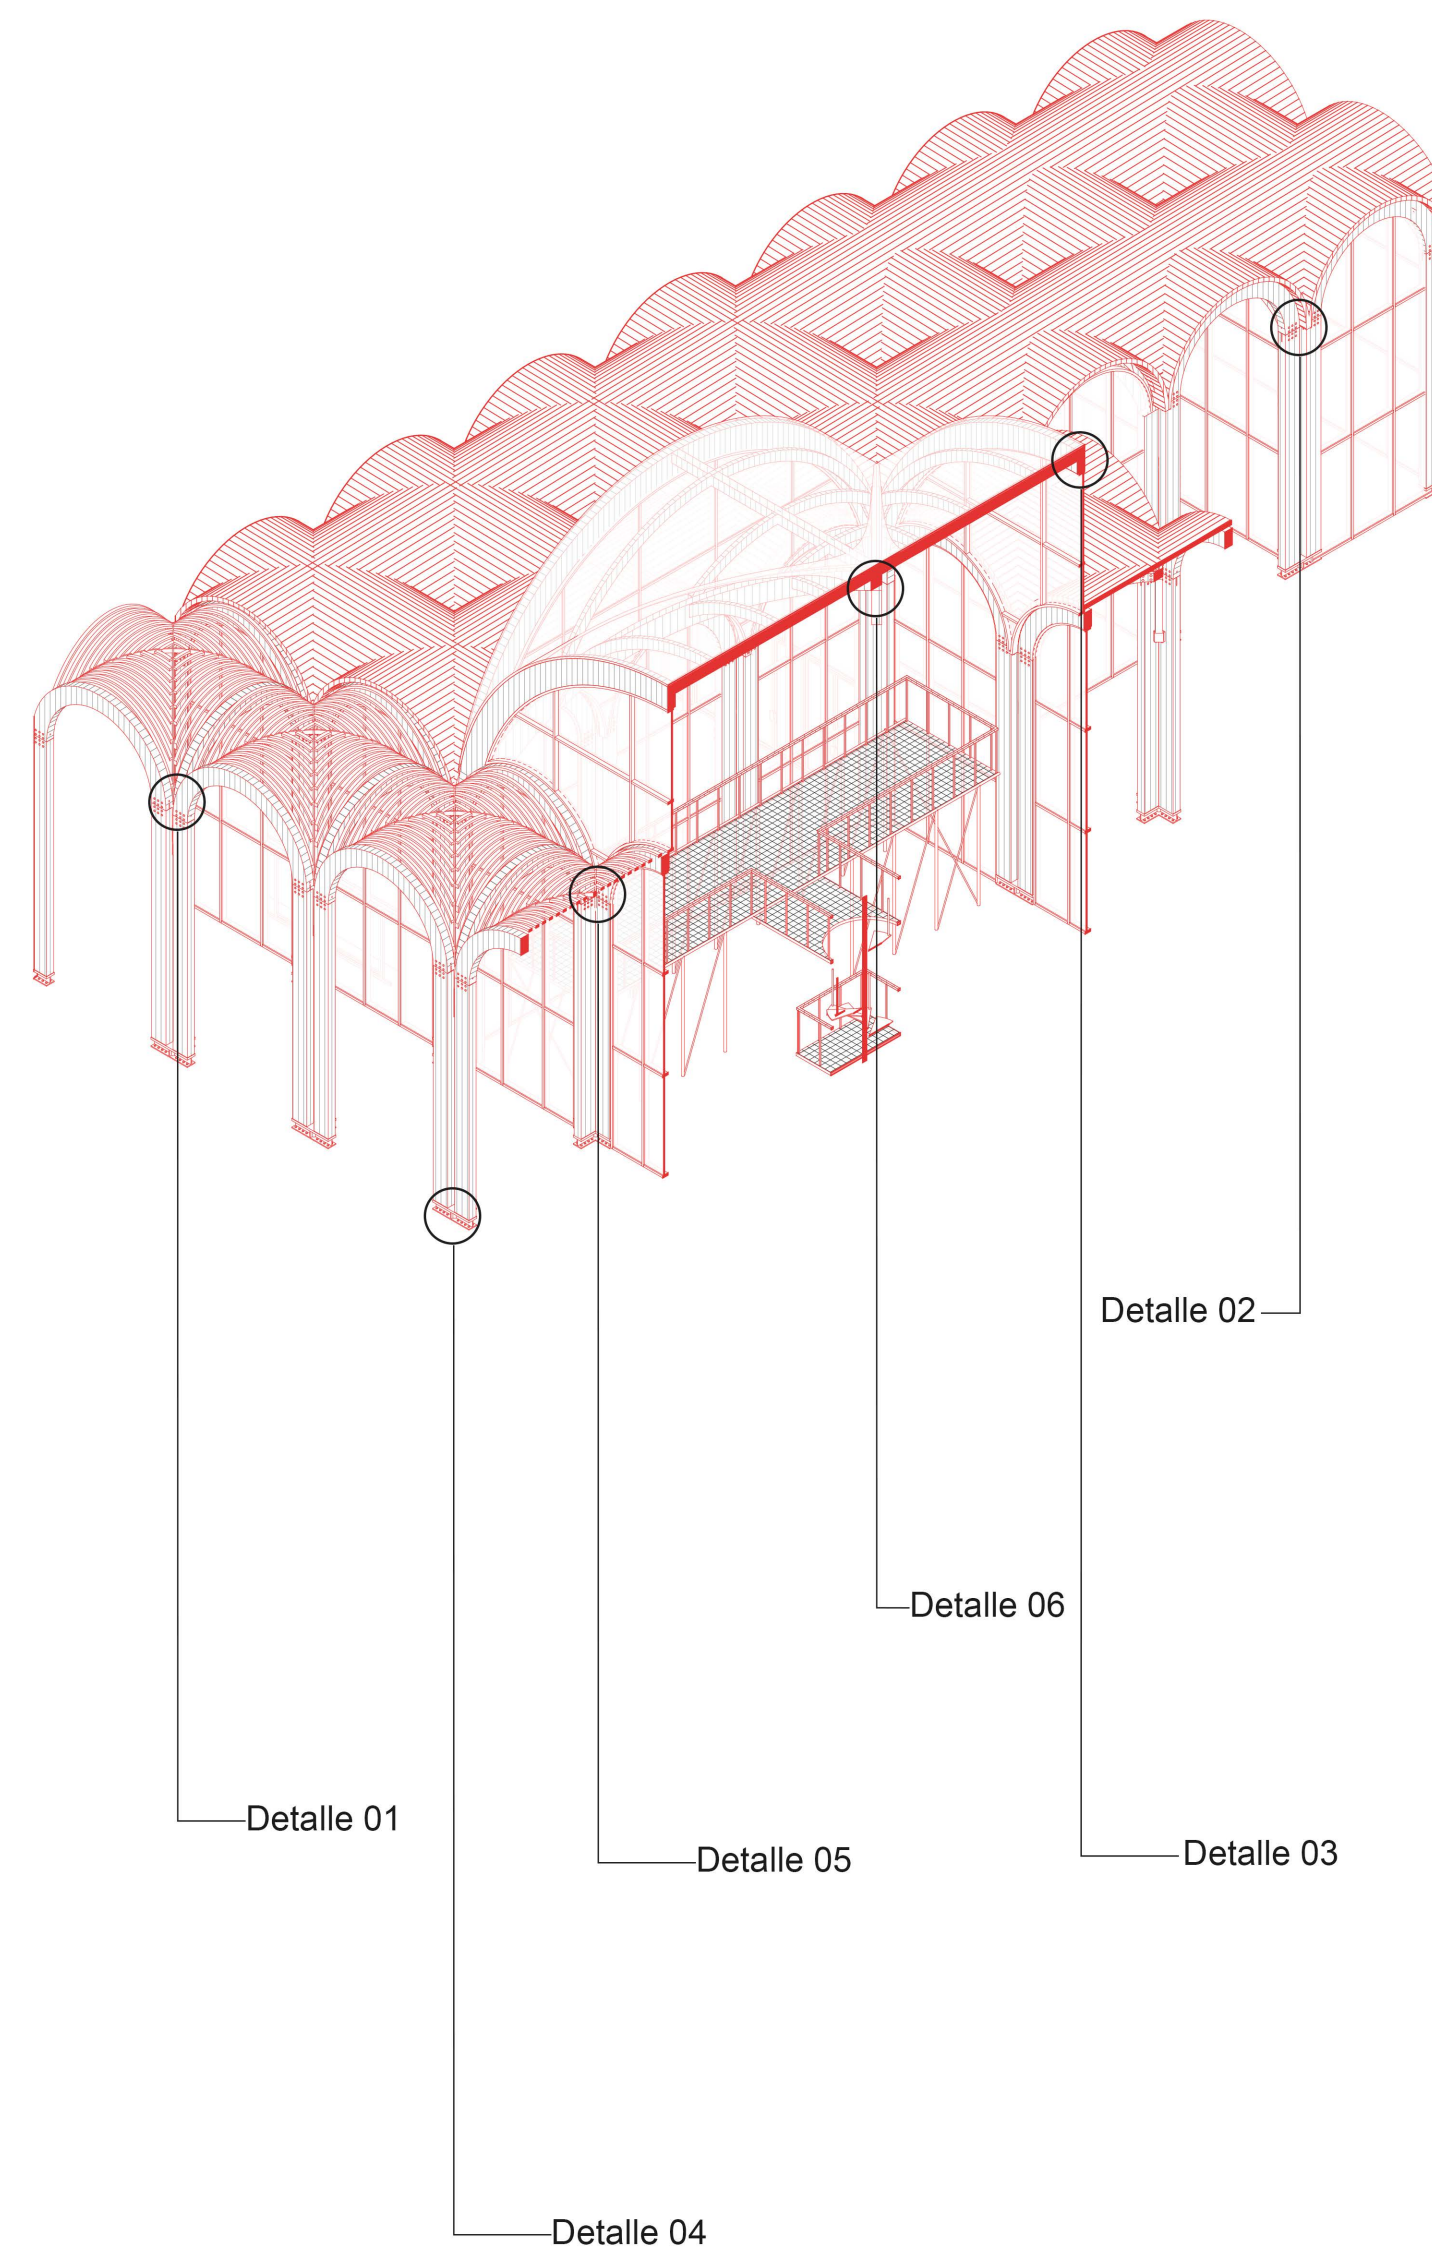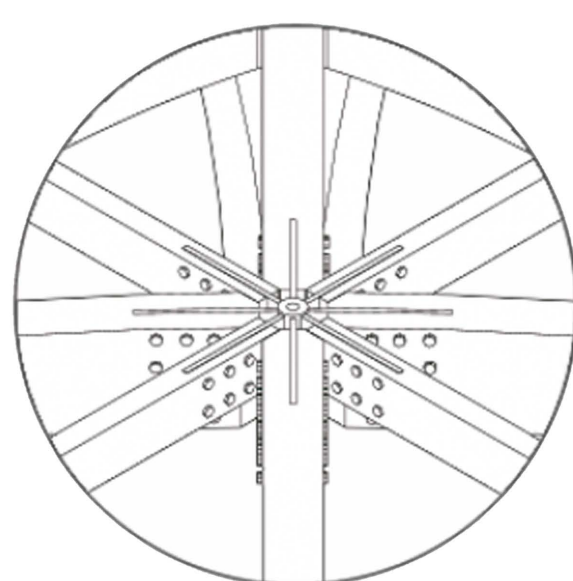

CUBIERTA TRASLUCIDA




CUBIERTA MADERA LAMINADA

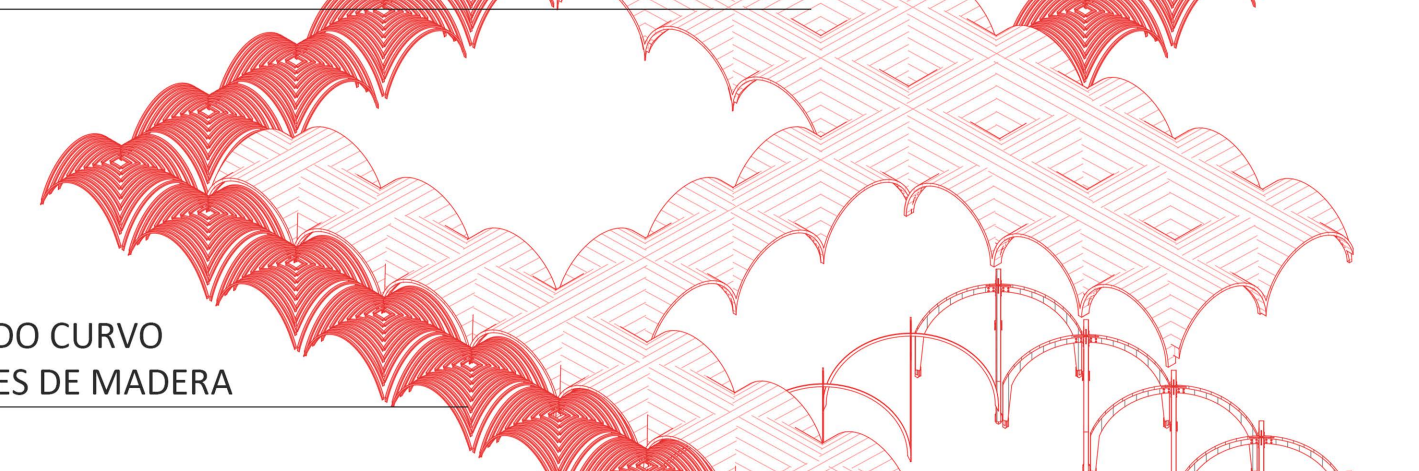


ENTRAMADO CURVO
DE LISTONES DE MADERA




ESTRUCTURA RETICULADA
DE ARCOS DE MADERA LAMINADA

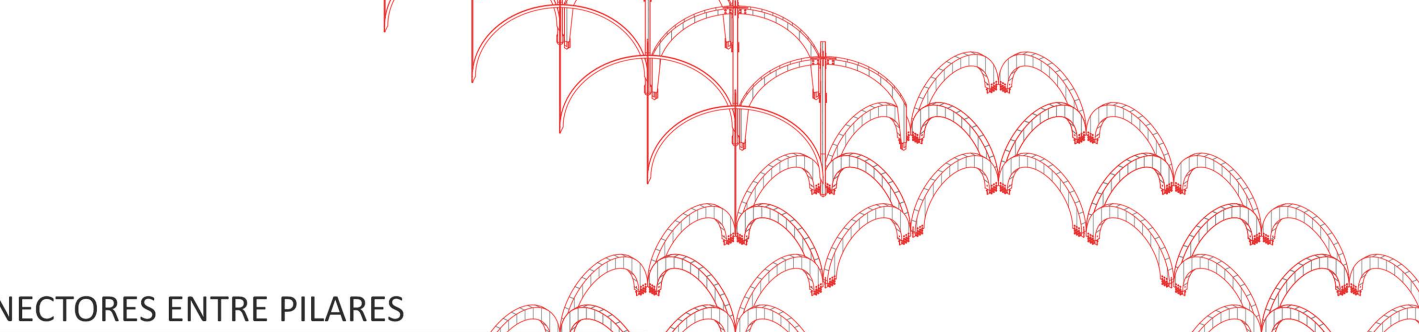

ARCOS CONECTORES ENTRE PILARES

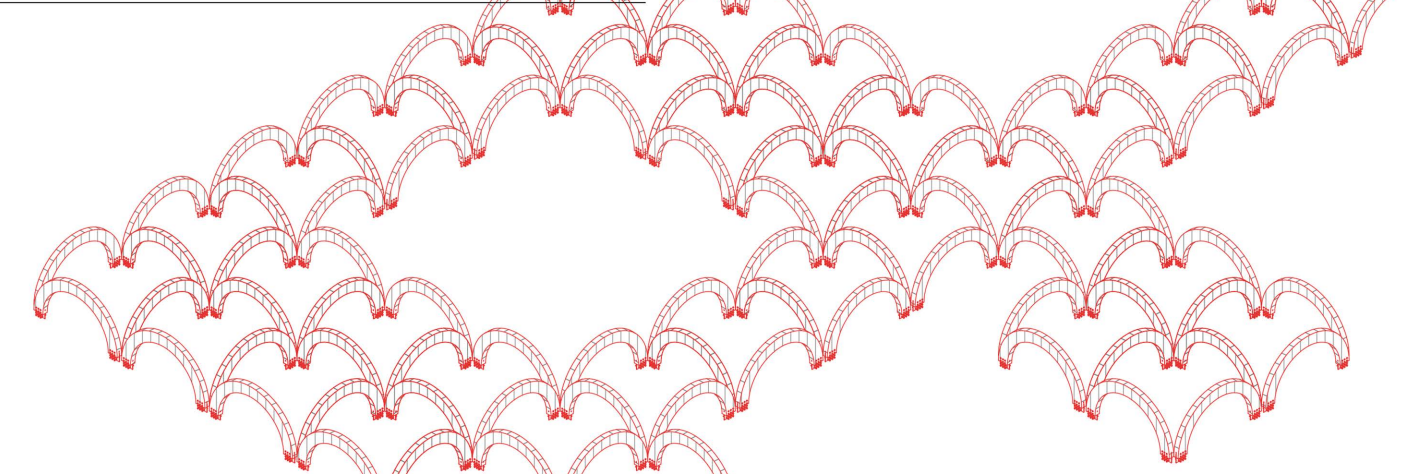

PILARES CRUCIFORMES MADERA

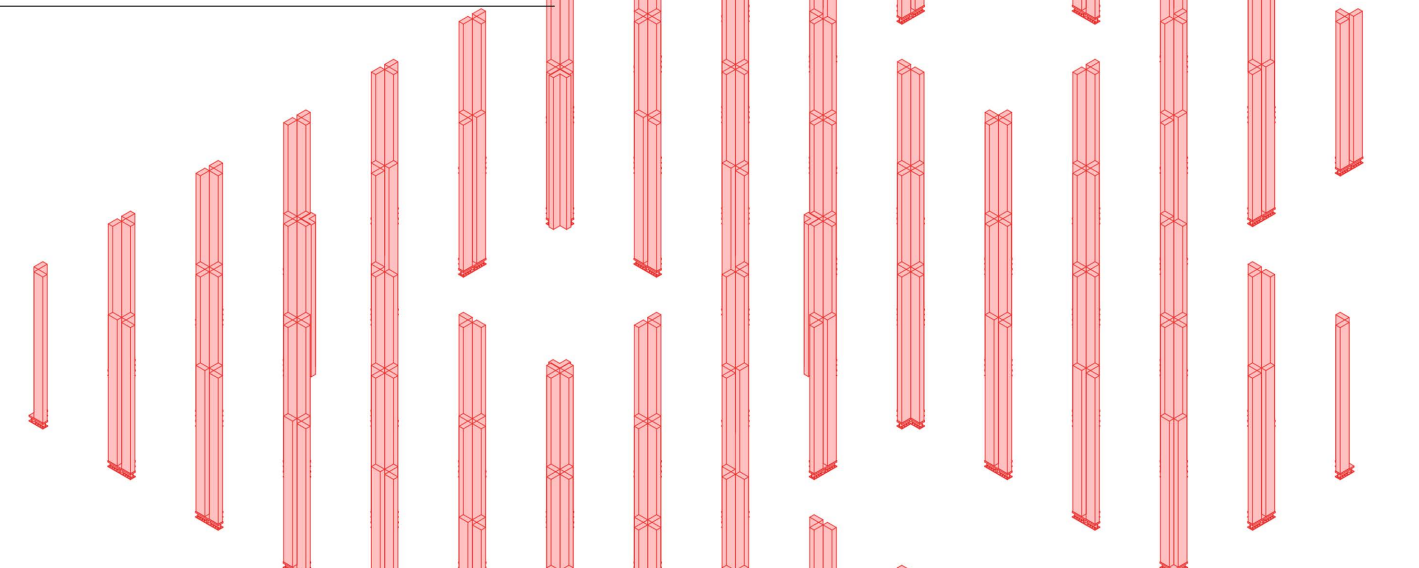

FUNDACIONES HORMIGON

