PLANTA 1:50

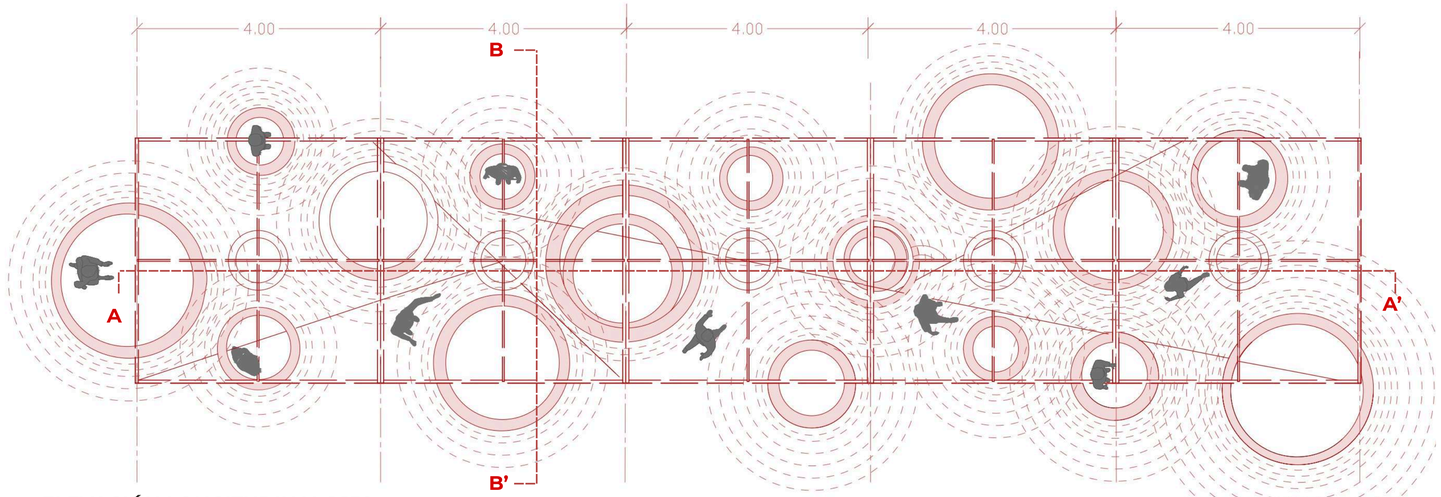

ELEVACIÓN LONGITUDINAL 1:150

ISOMETRICA EXPLOTADA

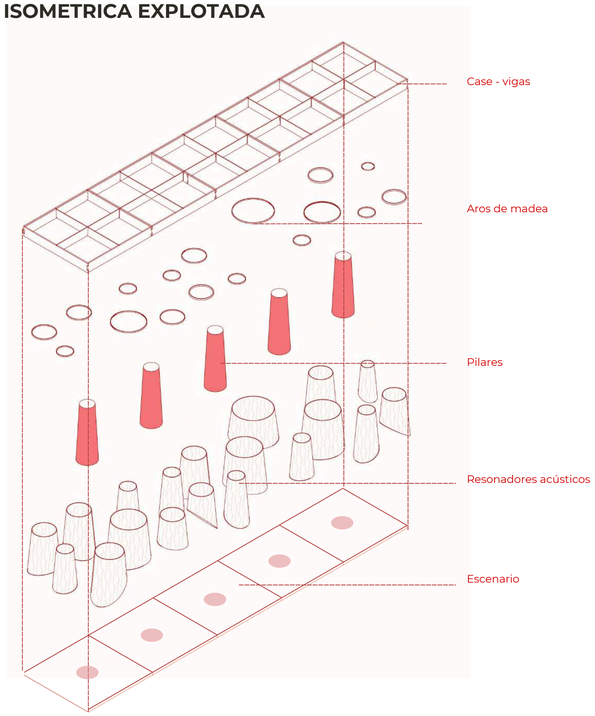

ELEVACIÓN TRANSVERSAL

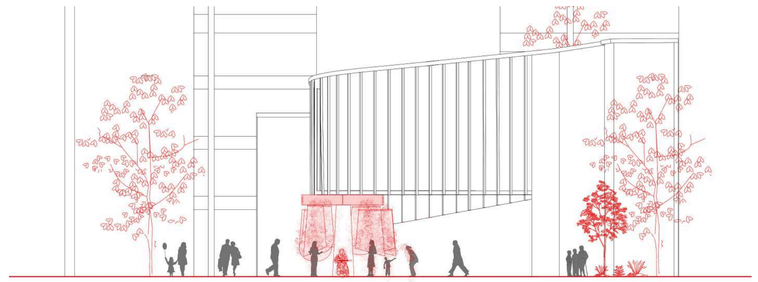

ARMADO DE RESONADORES

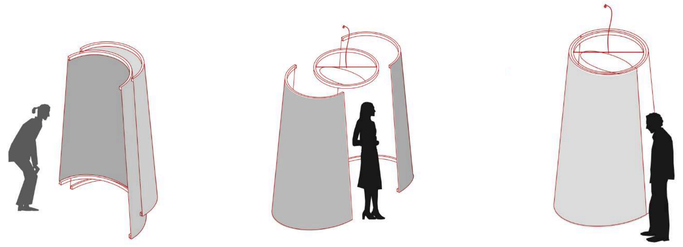

GAJOS DE TERCIADO

UNIÓN DE AROS

AROS INTERIORES