


CORTE B-B' 1:150




CORTE FUGADO



ARMADO CAMPANAS

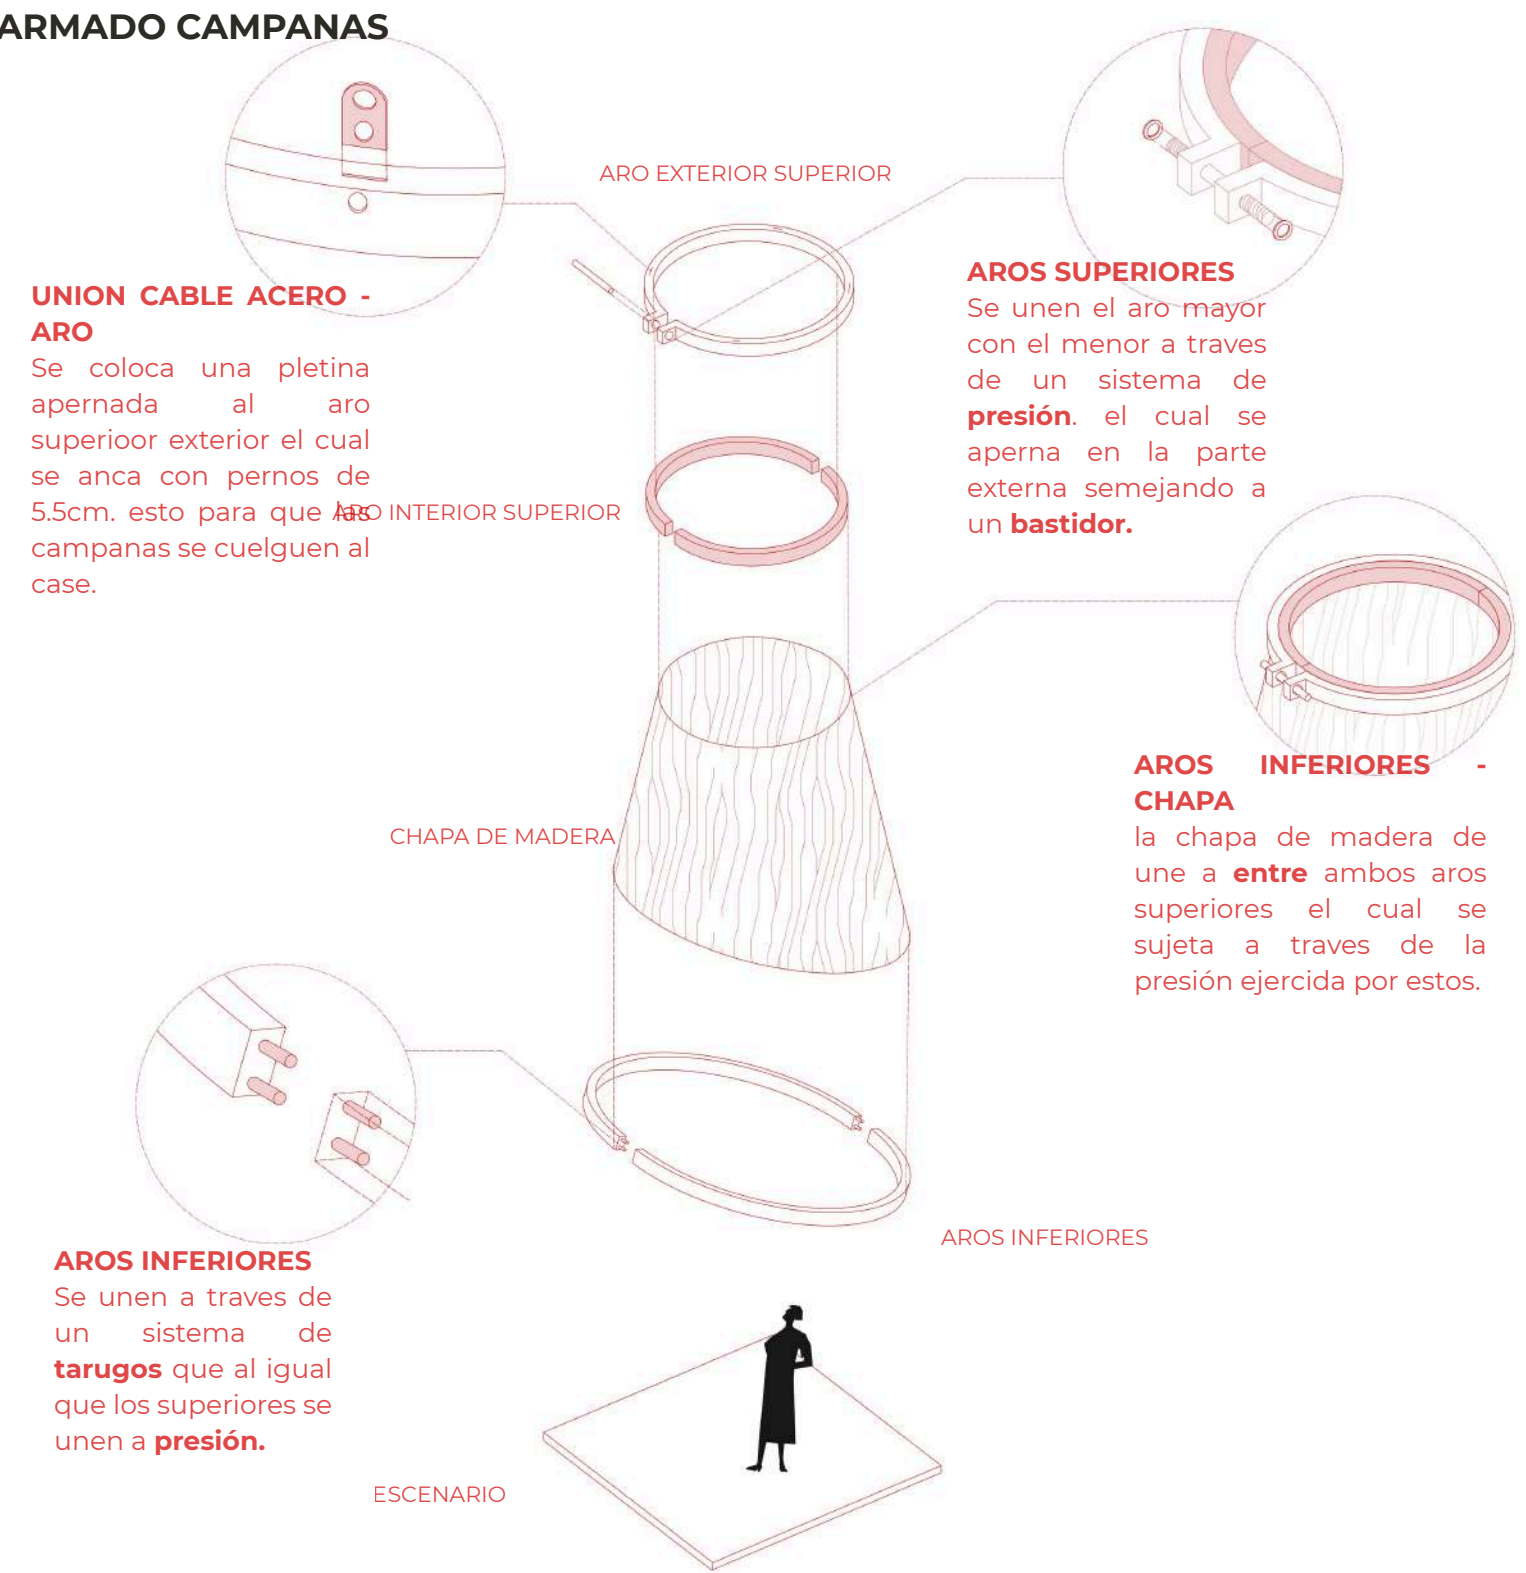

CASE DE TRANSPORTE

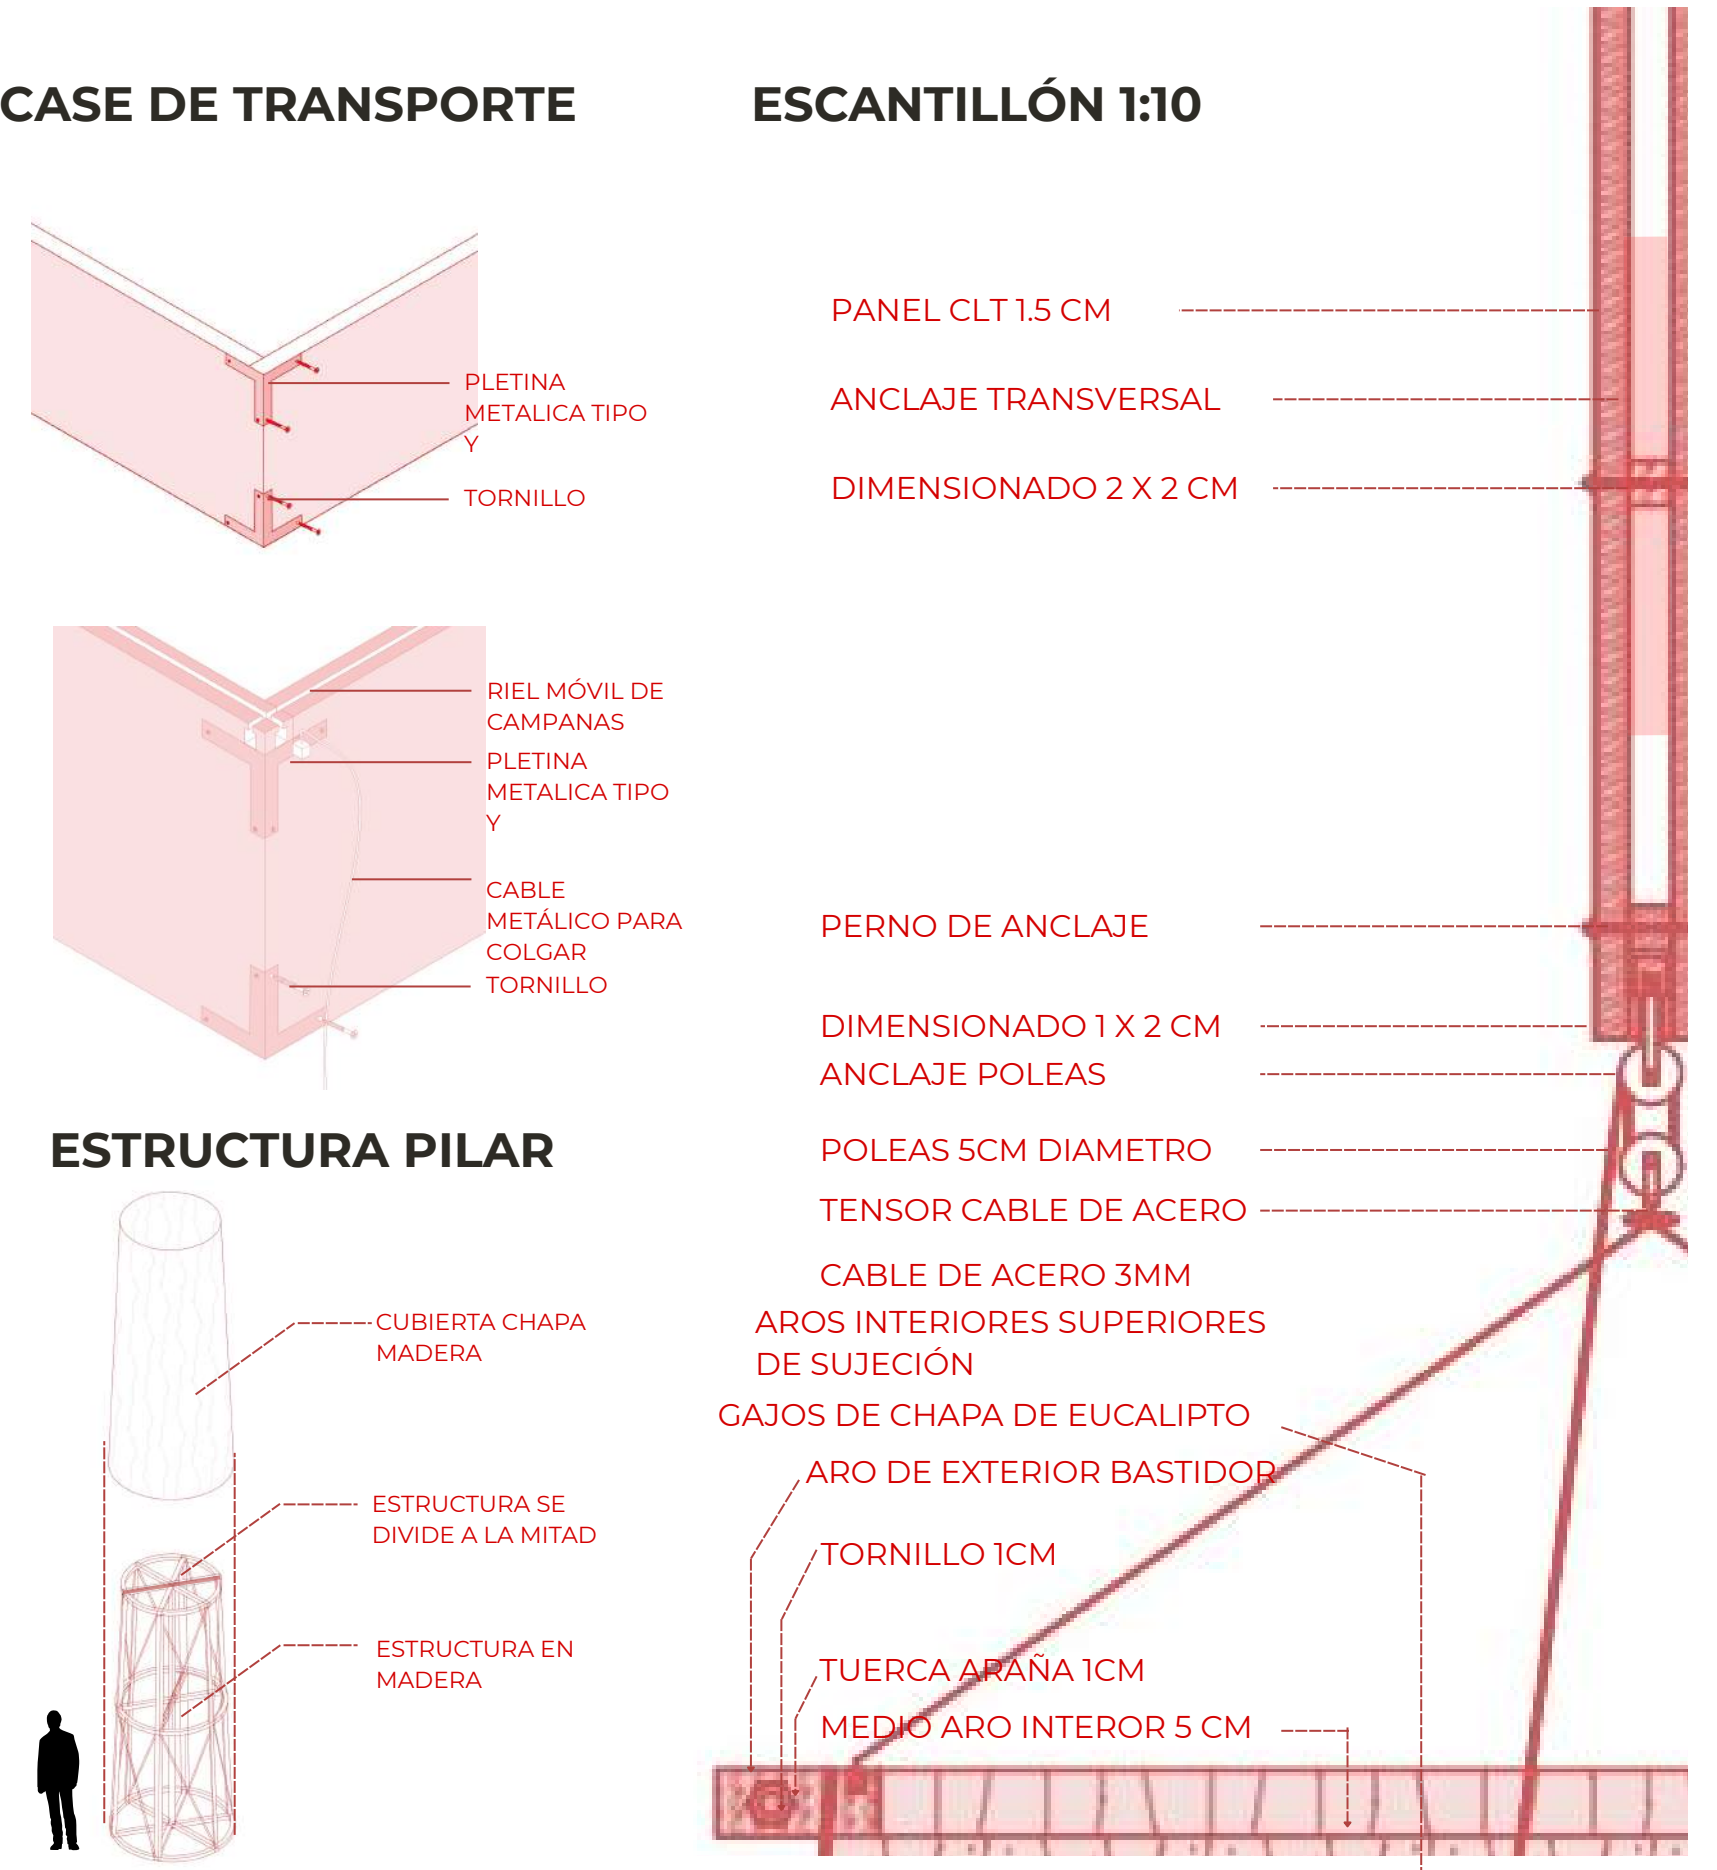

ESCANTILLÓN 1:10

ESTRUCTURA PILAR

ESTRUCTURA PILAR - CONFIGURACIÓN DEL MÓDULO

