


ELEVACION PONIENTE
Esc. 1:150

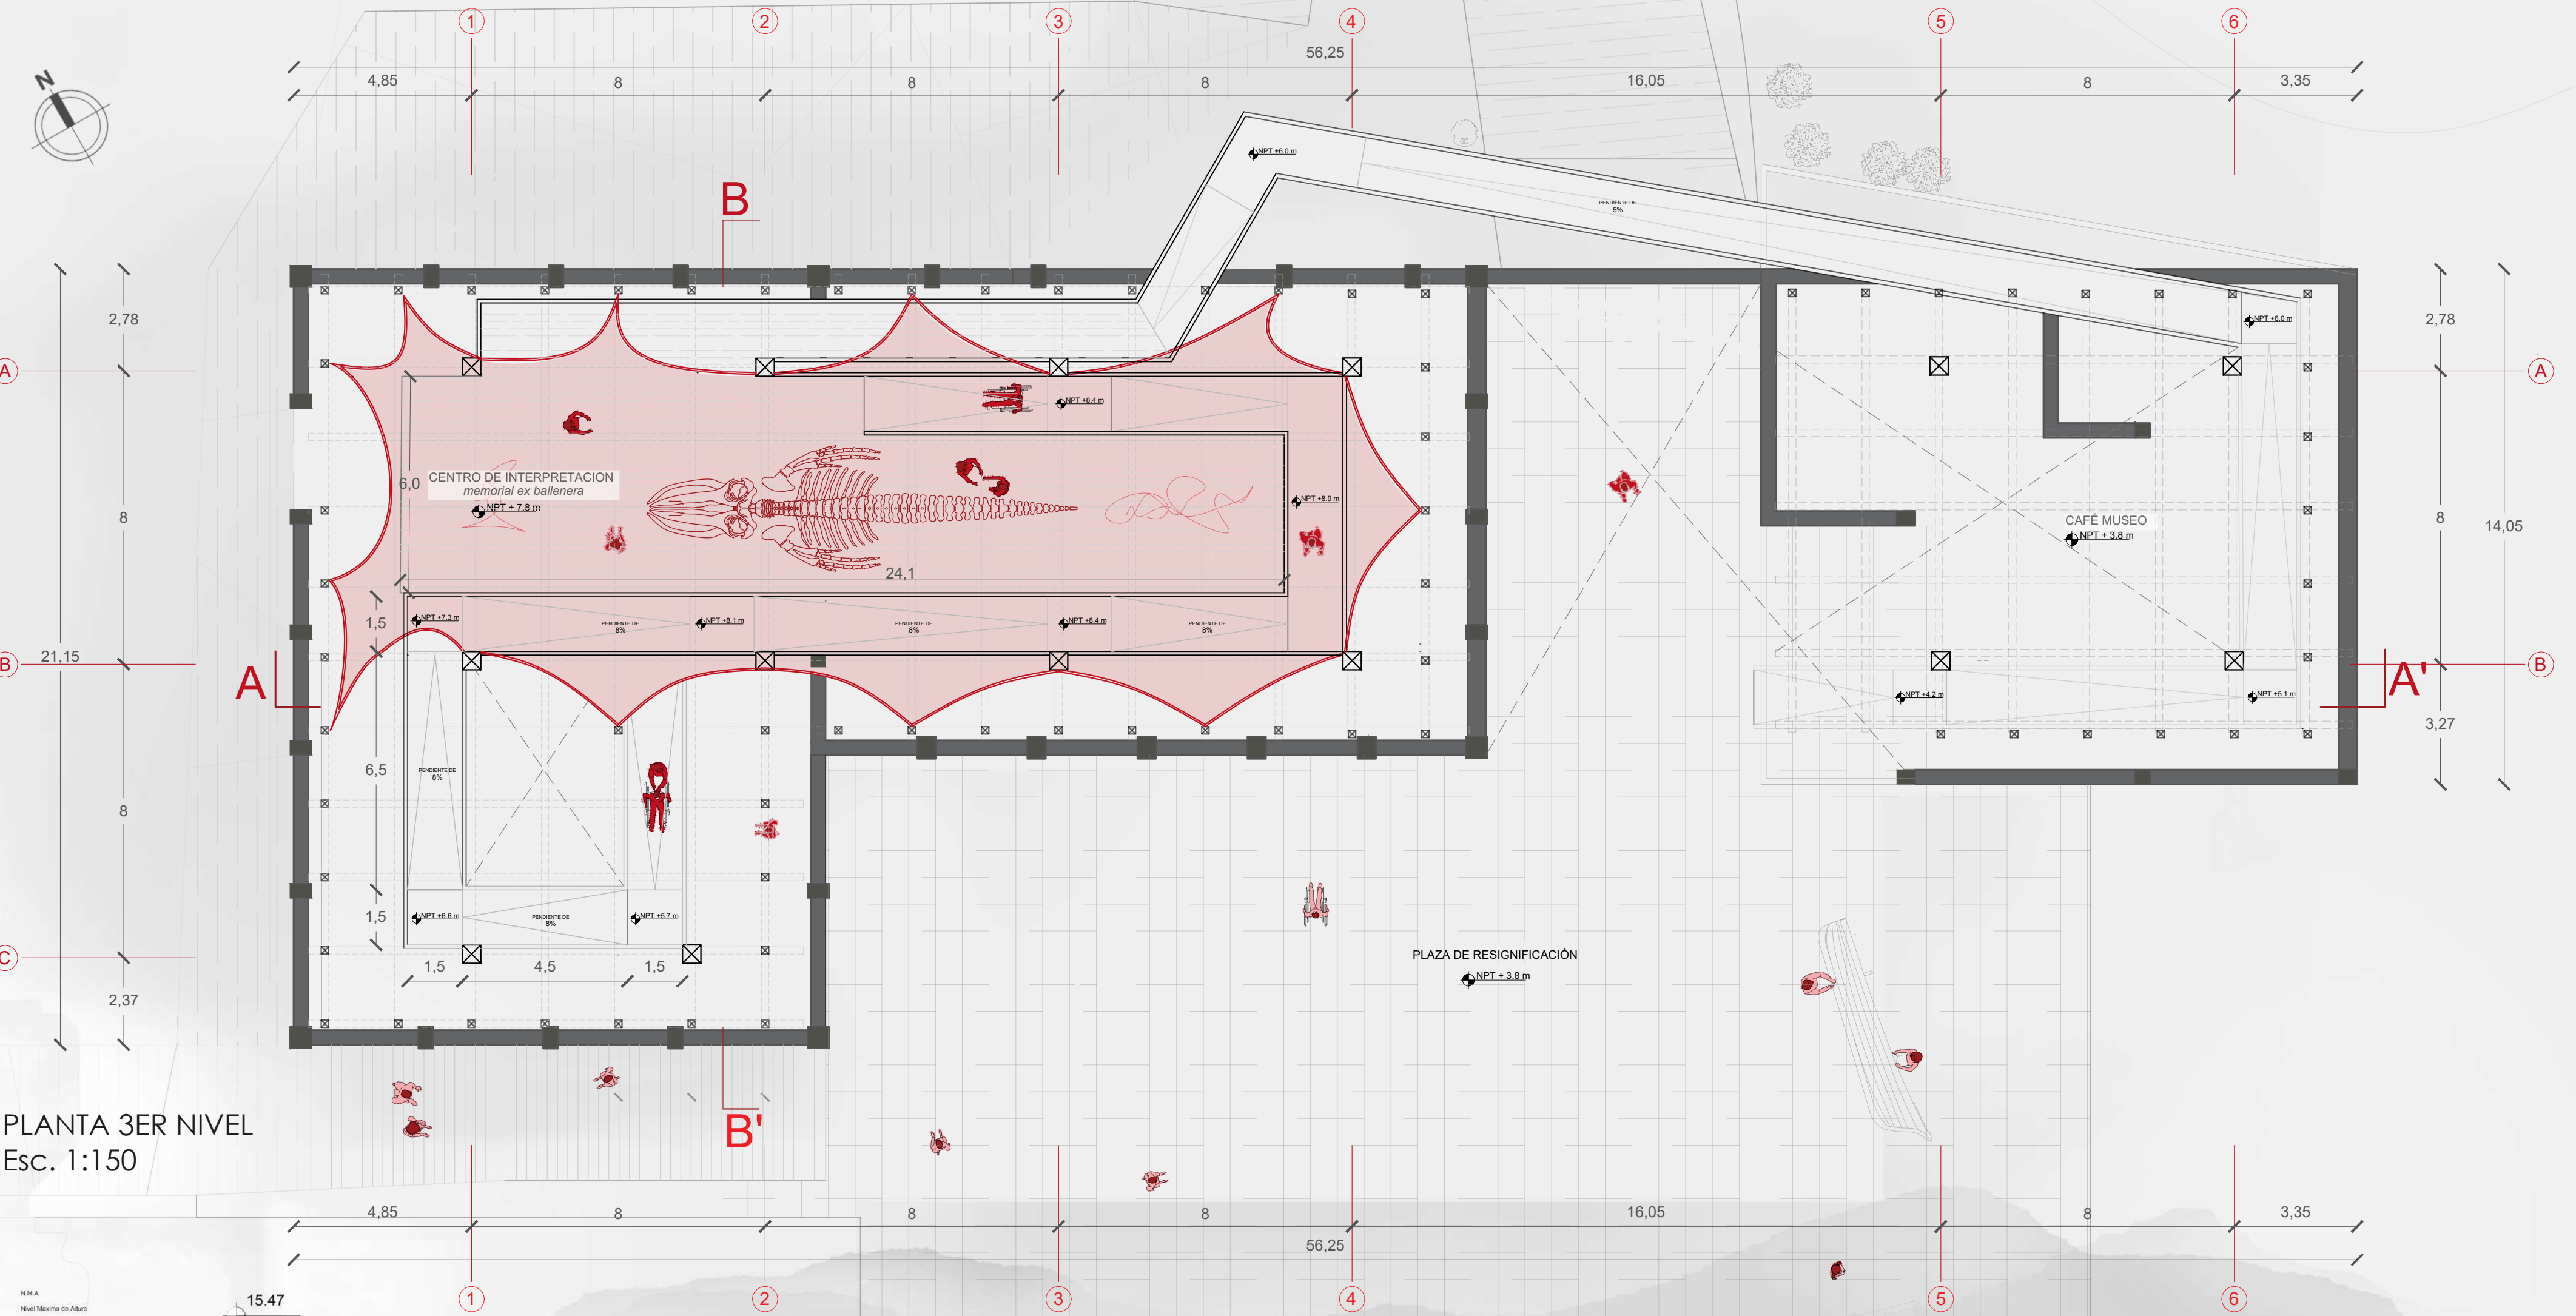

PLANTA 3ER NIVEL
Esc. 1:150


ELEVACION SUR
Esc. 1:150



Recorrido exterior



Interior memorial

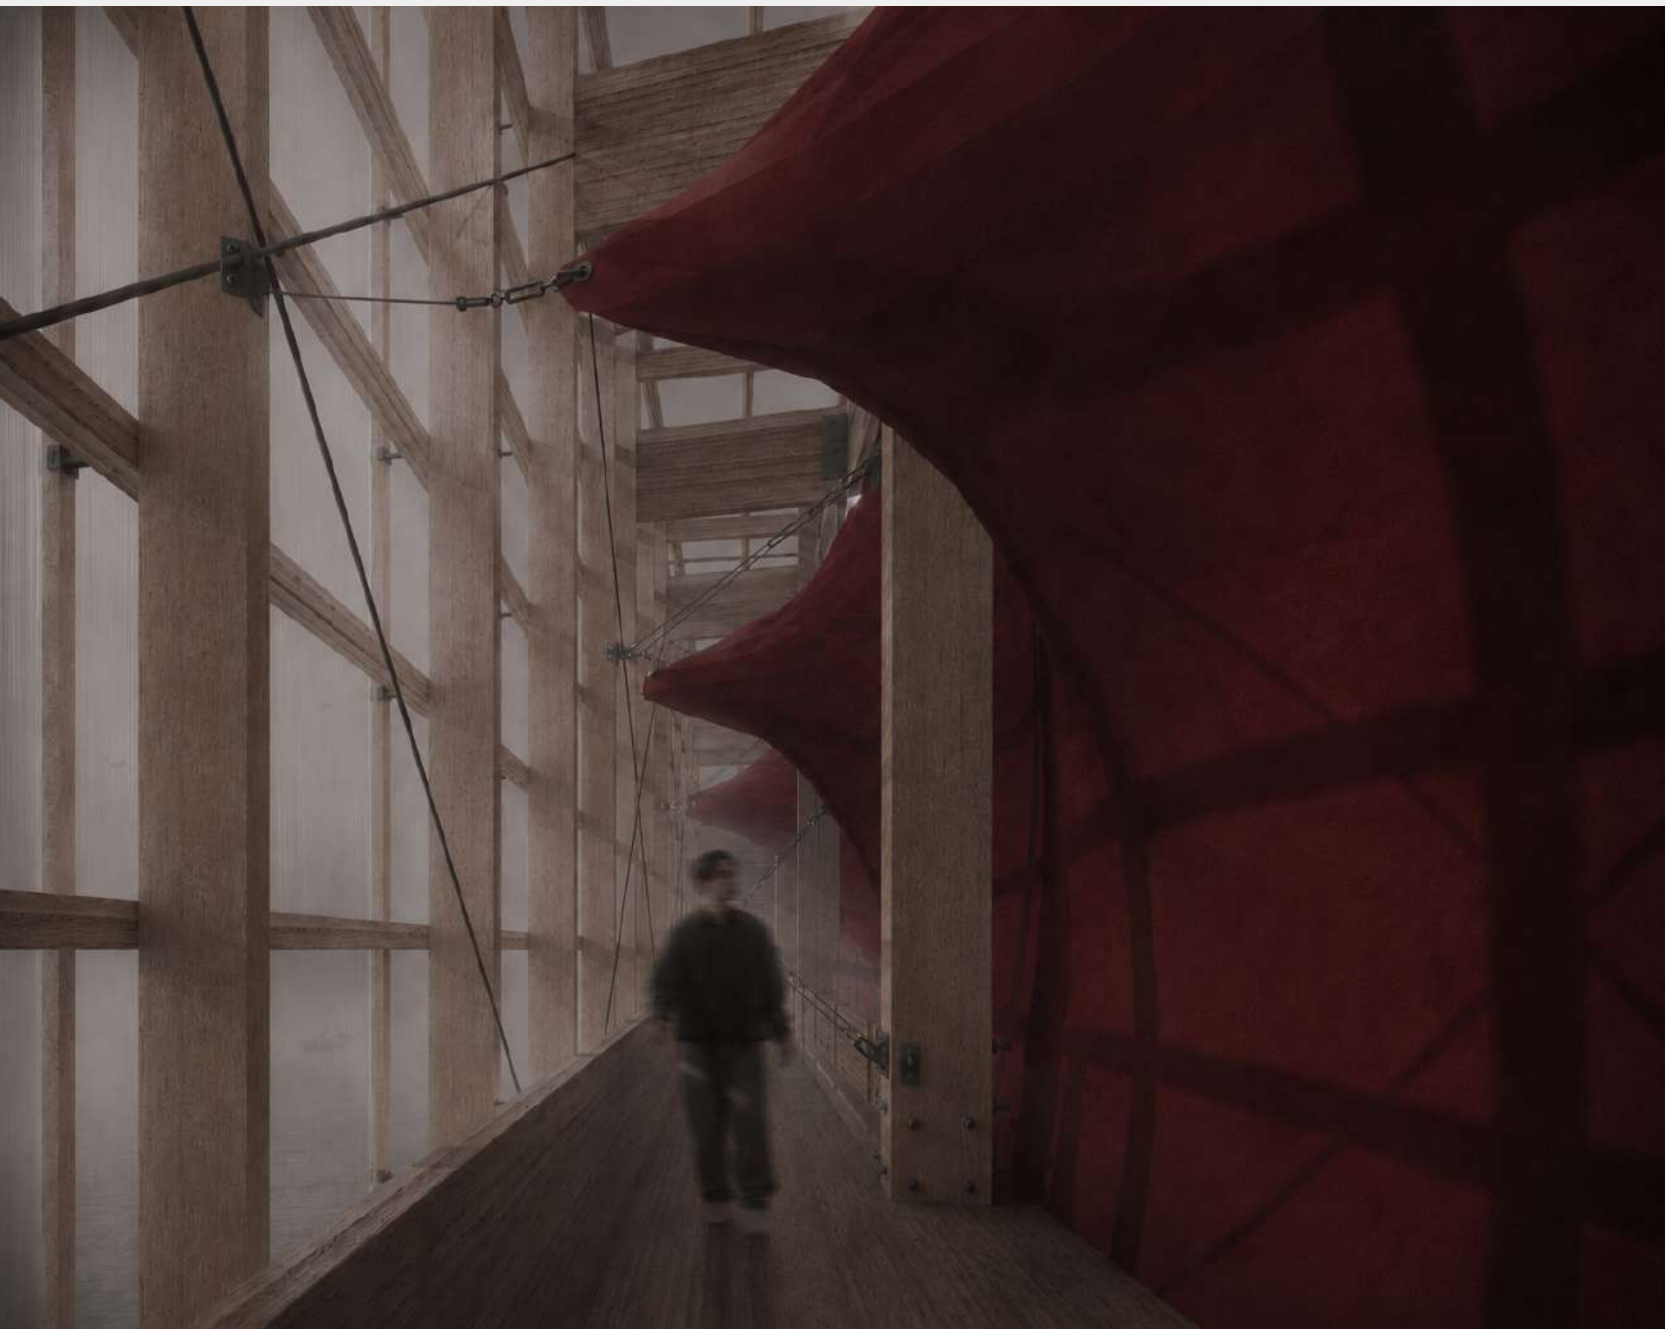

Recorrido lateral a memorial