CÁPSULA EXPANDIBLE

ARTEFACTO DE OCUPACIÓN EFIMERA

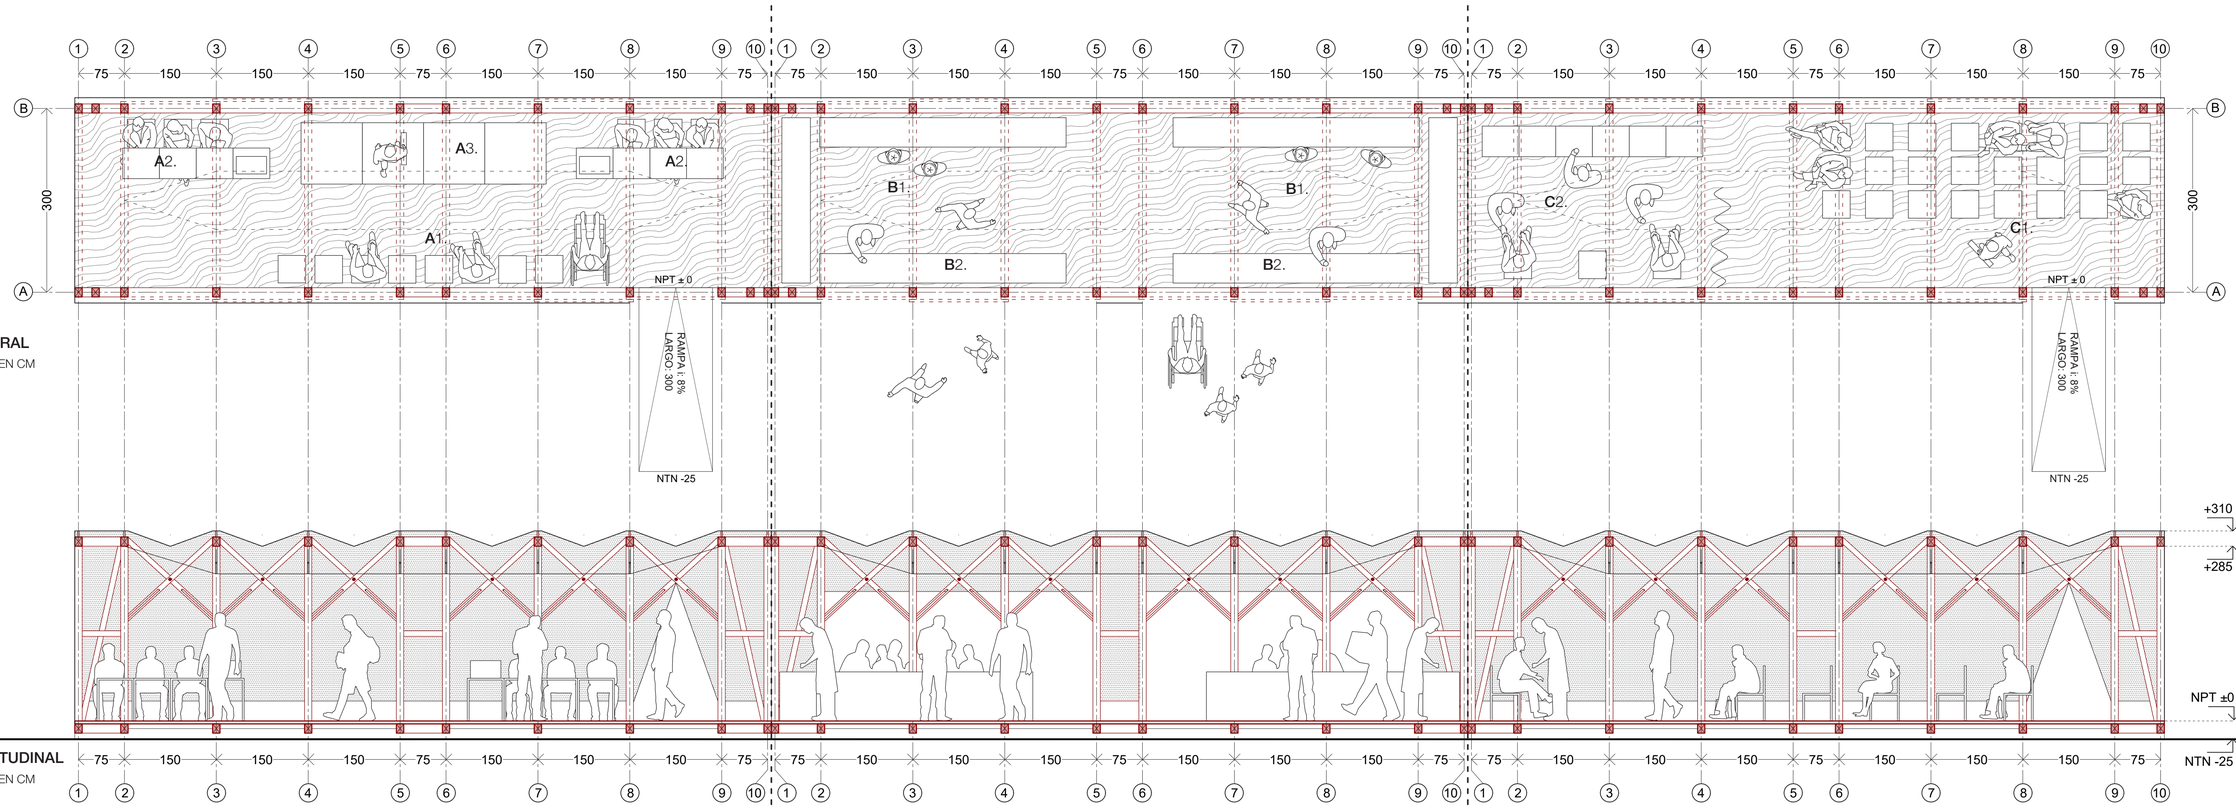

PLANTA GENERAL

Esc. 1/50 - COTAS EN CM

CORTE LONGITUDINAL

Esc. 1/50 - COTAS EN CM

LEYENDA

OCUPACIÓN A
1. ÁREA DE ESPERA
2. ATENCIÓN
3. ZONA DE SUFRAGIO

OCUPACIÓN B
1. LOCAL COMERCIAL
2. ATENCIÓN

OCUPACIÓN C
1. ÁREA DE ESPERA
2. INOCULACIÓN

OCUPACIÓN EFÍMERA

A — SUFRAGIO

B — COMERCIO

C — SALUD

PROYECTO IMPLANTADO - **ESTADIO GERMÁN BECKER, TEMUCO** - USO: **COMERCIO**

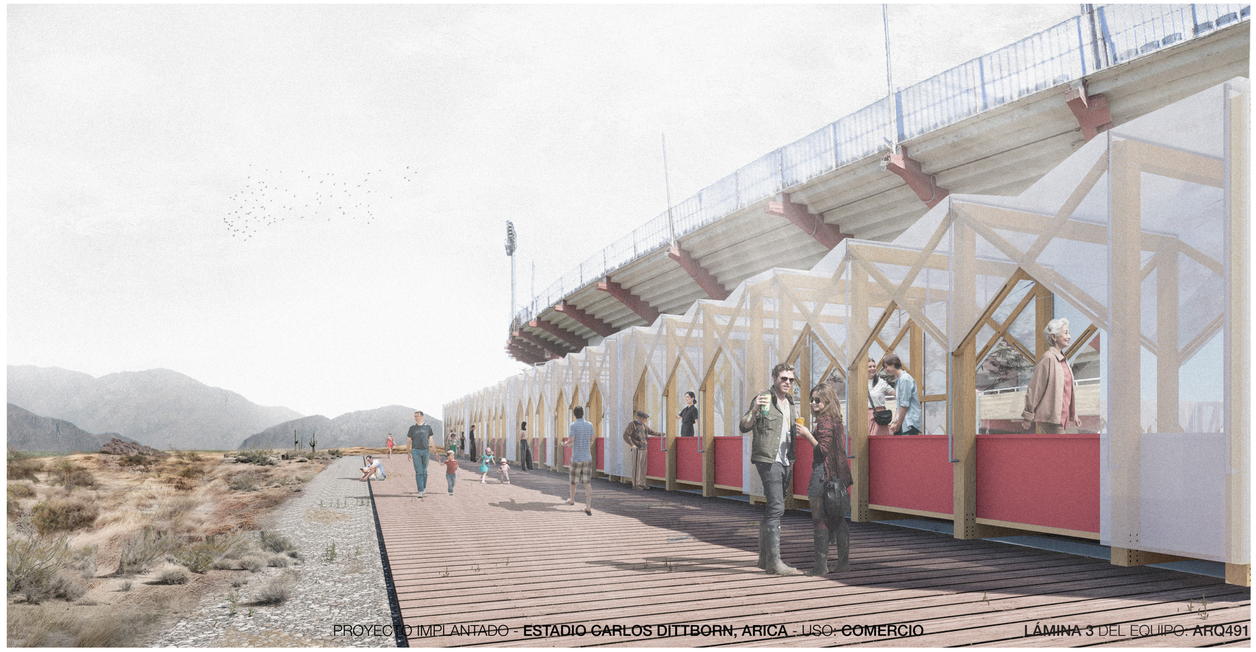

PROYECTO IMPLANTADO - **ESTADIO CARLOS DITTBORN, ARICA** - USO: **COMERCIO**