



ASTILLERO DE CHOME

Región del BíoBío

UBICACIÓN

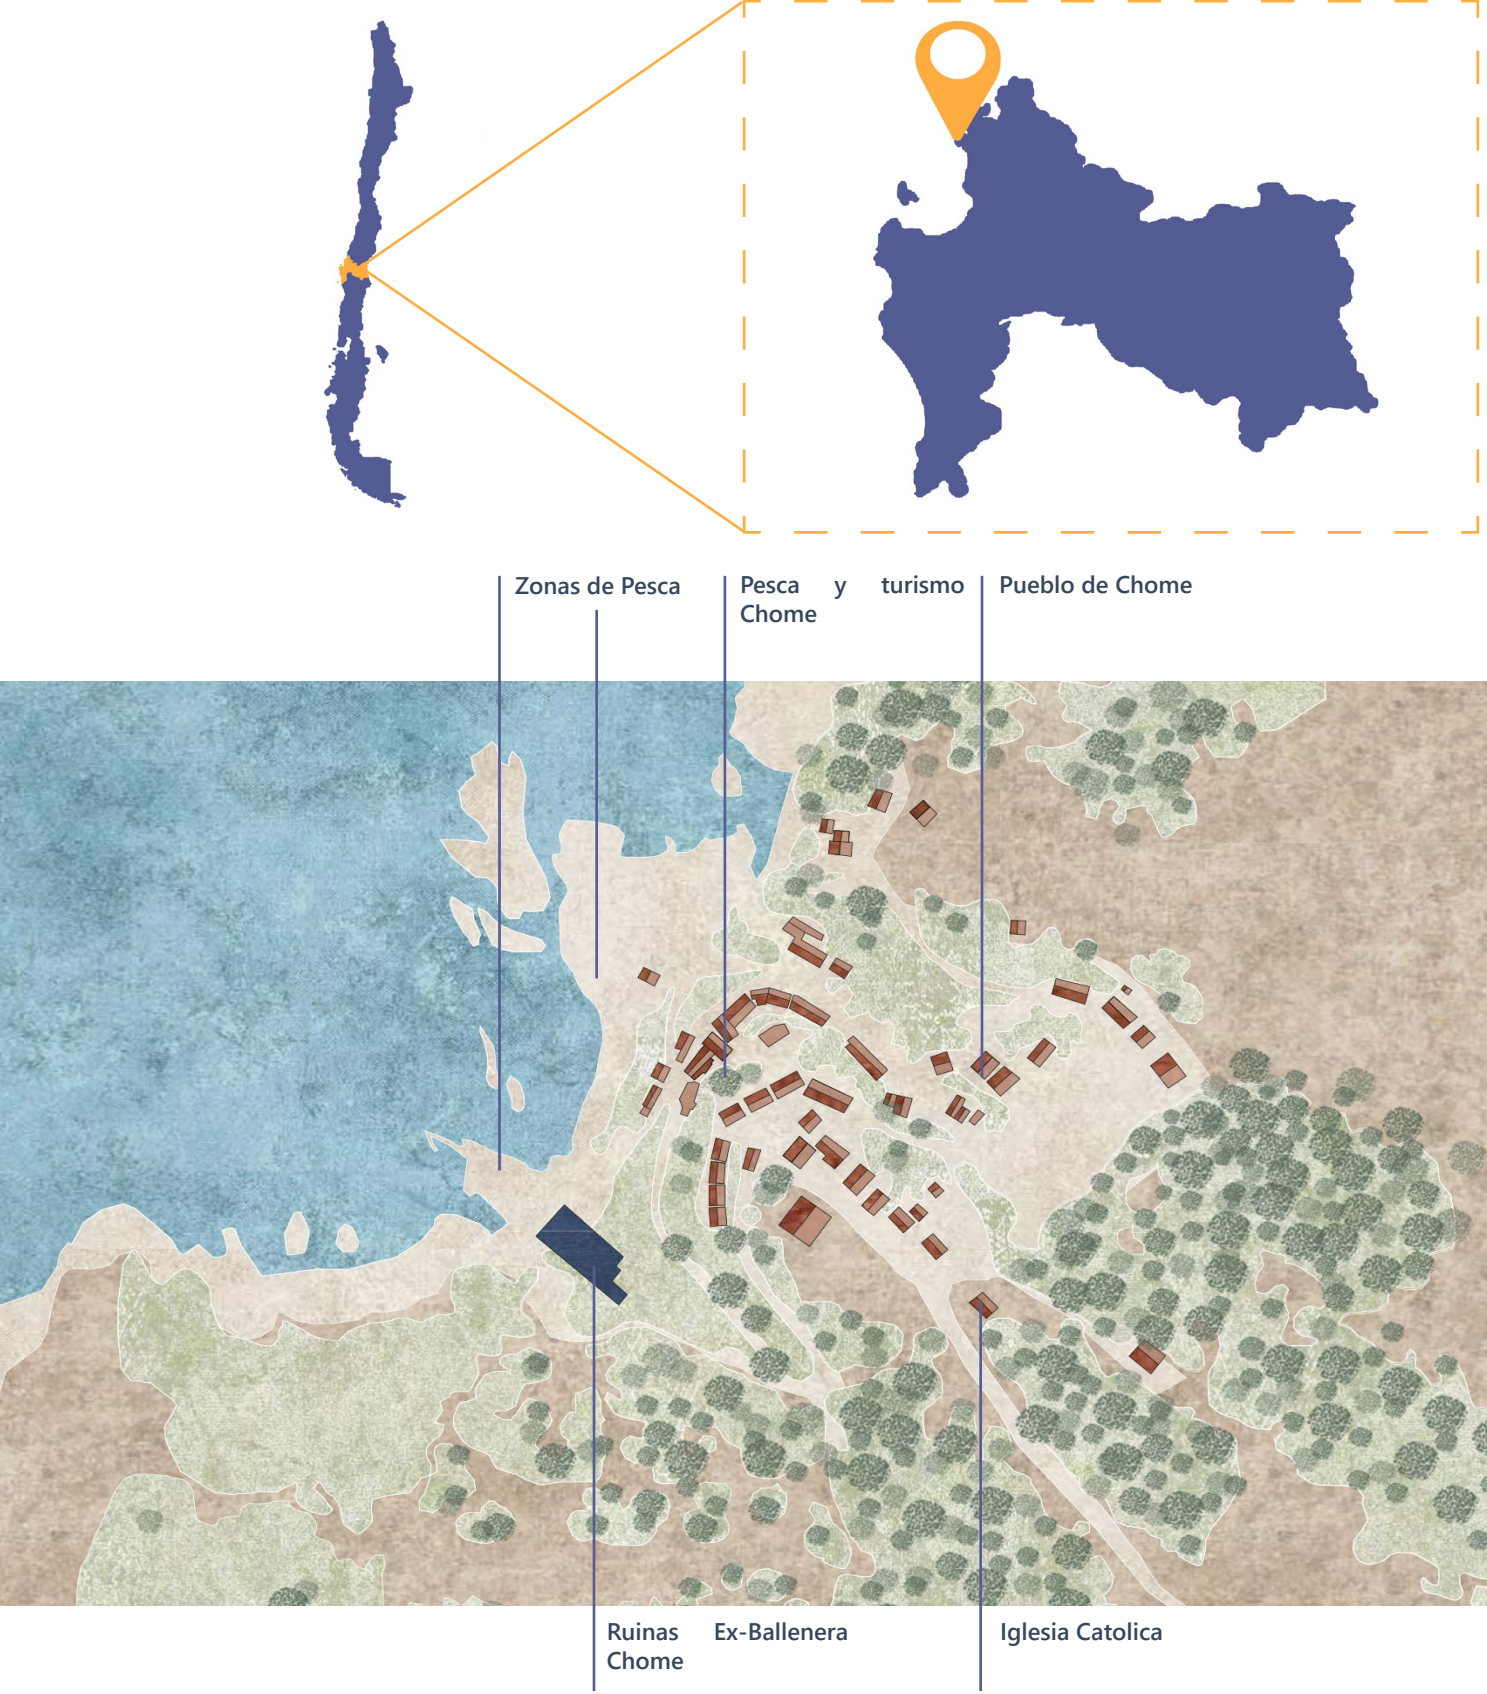


RUINAS

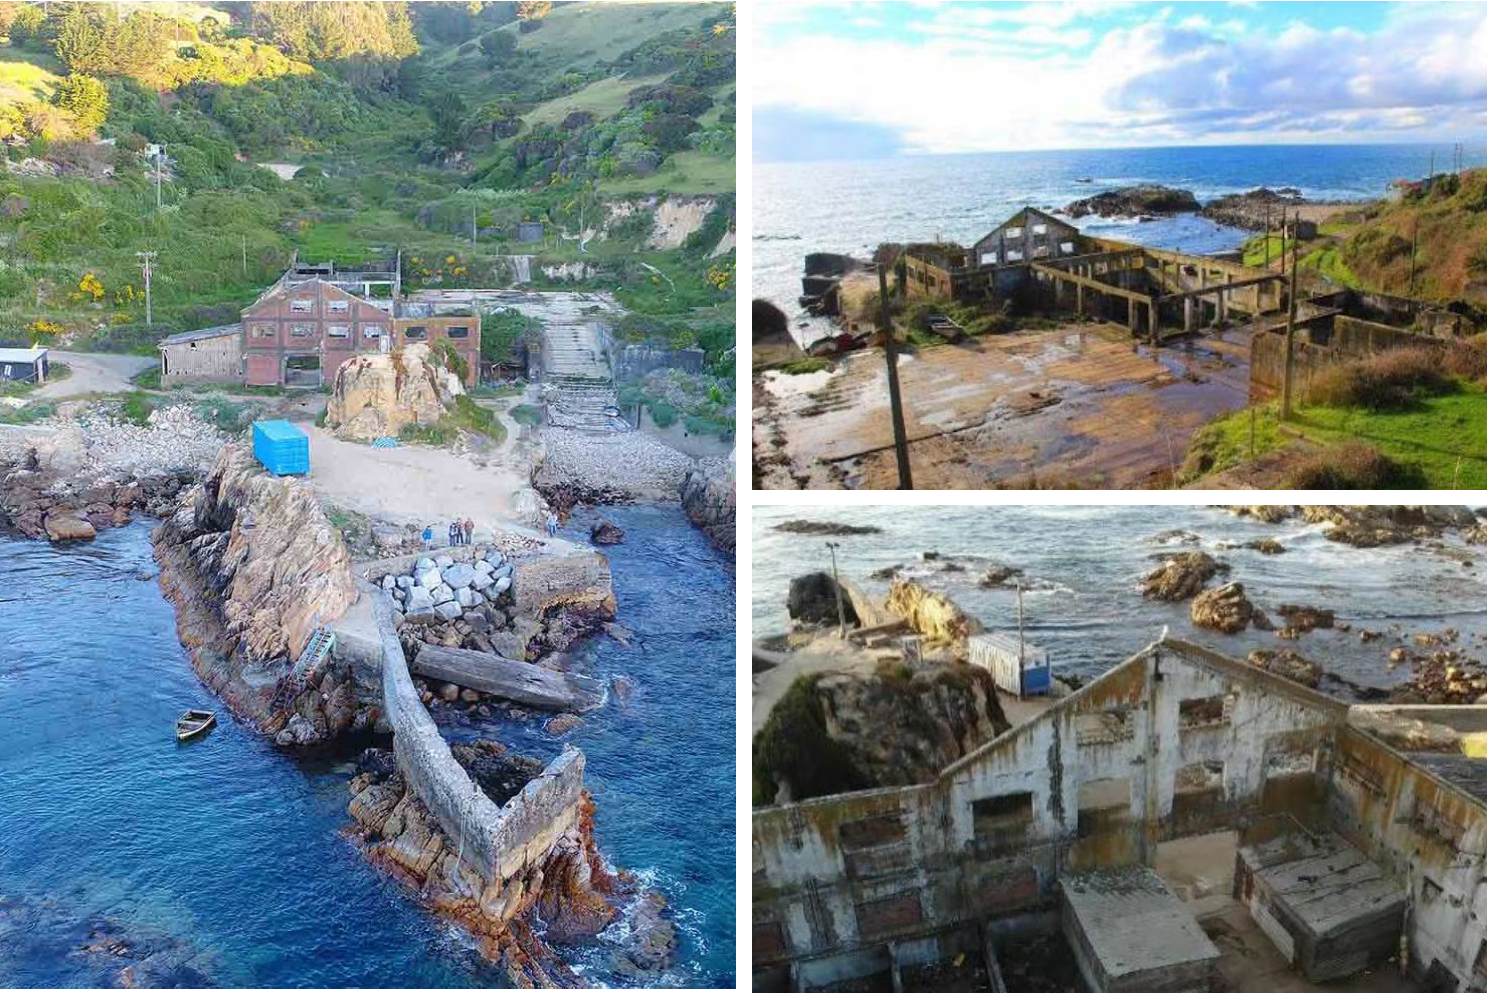

MEMORIA

La propuesta surge a partir de la condición actual de la ex Ballenera de Chome, entendida como un patrimonio en suspensión. El conjunto industrial, que alguna vez constituyó uno de los principales motores económicos de la caleta, hoy permanece como una ruina abandonada, conservando un importante valor patrimonial y un fuerte sentido de pertenencia para la comunidad, pero con escasas posibilidades de apropiación contemporánea. Frente a esta realidad, el proyecto busca transformar este vacío en un lugar activo, capaz de reincorporar el patrimonio a la vida cotidiana y establecer nuevas relaciones entre memoria, producción y paisaje. La intervención comprende que el valor de la ex ballenera no reside únicamente en sus edificaciones, sino también en las huellas materiales de su pasado productivo; por ello, conserva plataformas, estructuras y vacíos que permiten comprender el funcionamiento original del complejo industrial. Las decisiones de proyecto responden a las condiciones del lugar, adaptándose a la topografía existente, reutilizando únicamente las plataformas previamente intervenidas y evitando grandes movimientos de tierra o nuevas ocupaciones sobre el bosque nativo. La nueva arquitectura se concibe como una capa contemporánea que dialoga con la infraestructura existente sin competir con ella, preservando la coexistencia entre ruina, naturaleza y memoria como parte esencial de la identidad del sitio.

ESQUEMAS EXPLICATIVOS

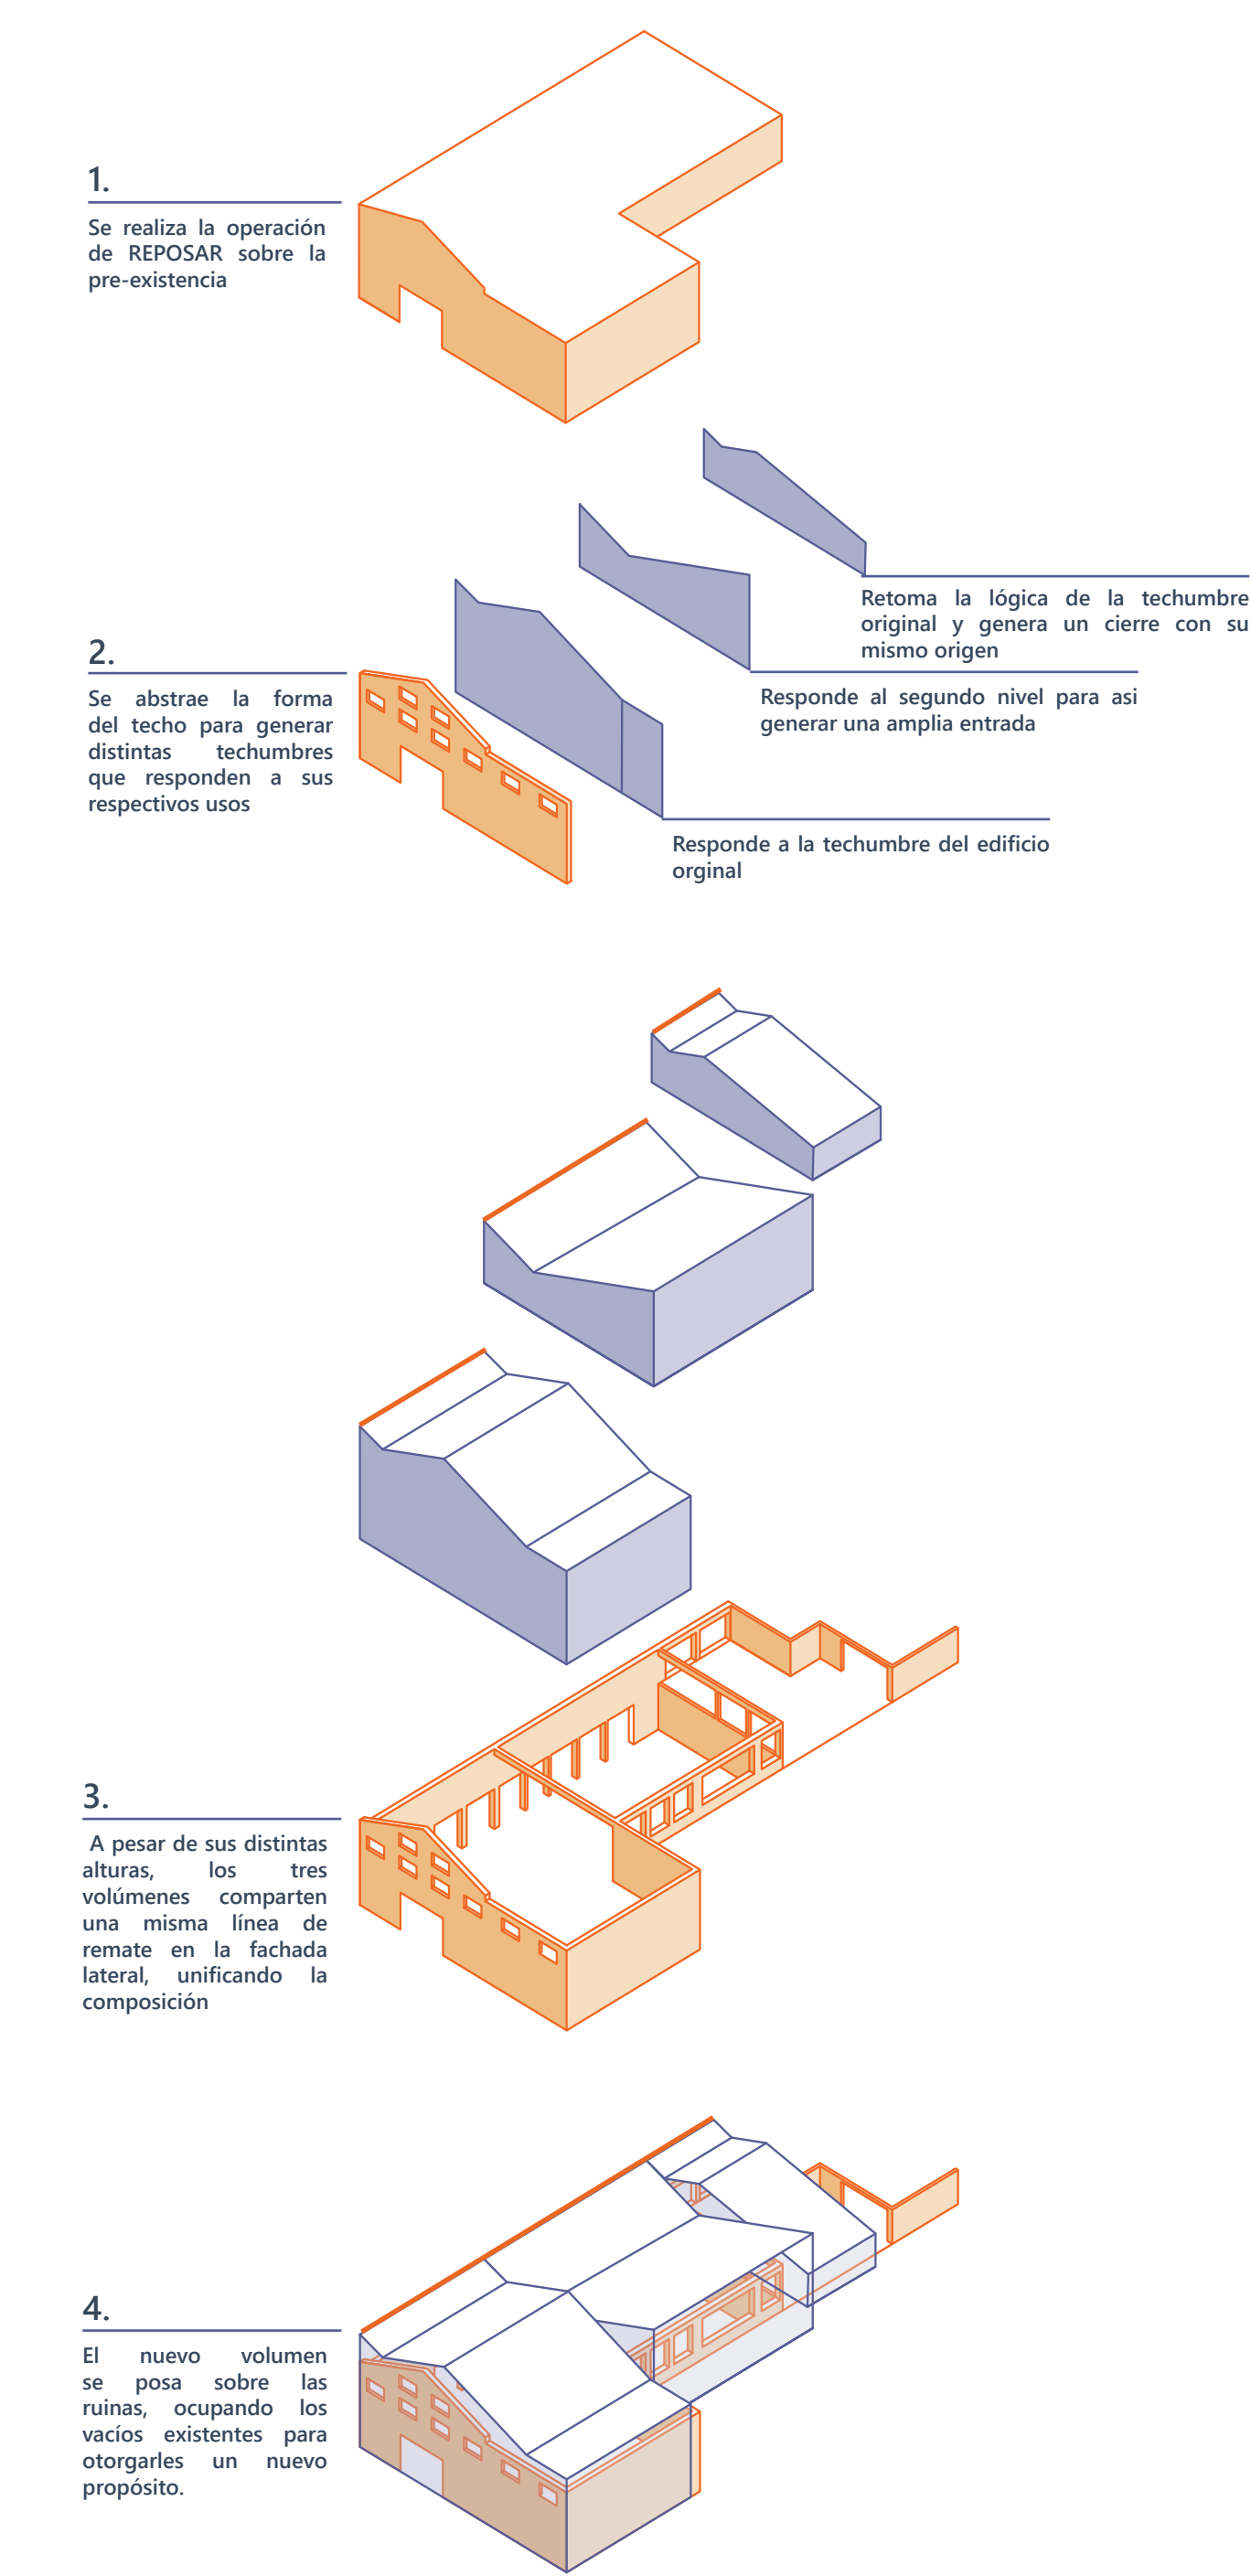

PLANO DE EMPLAZAMIENTO

