



AXONOMÉTRICA EXPLOTADA

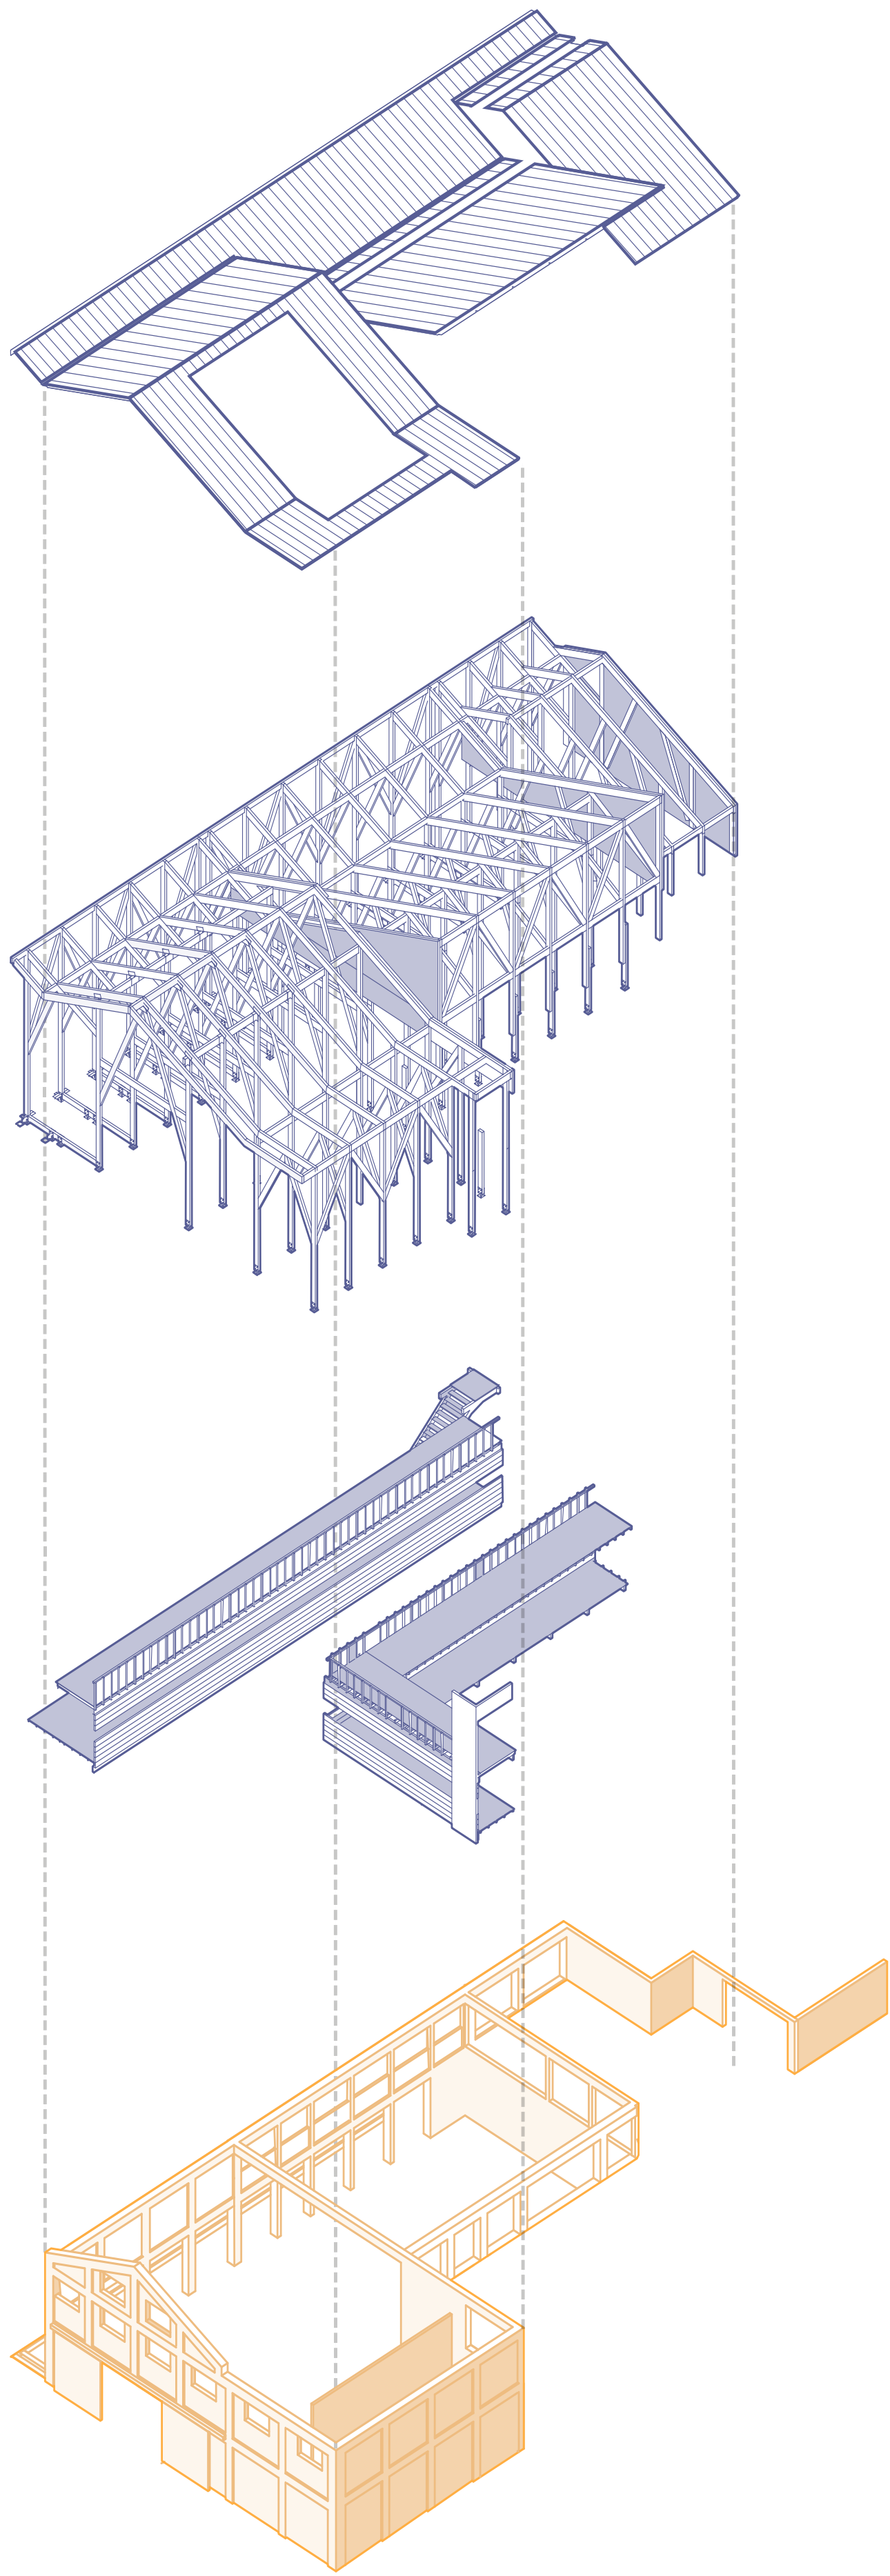

PLANTA PRIMER PISO

Escala 1:100

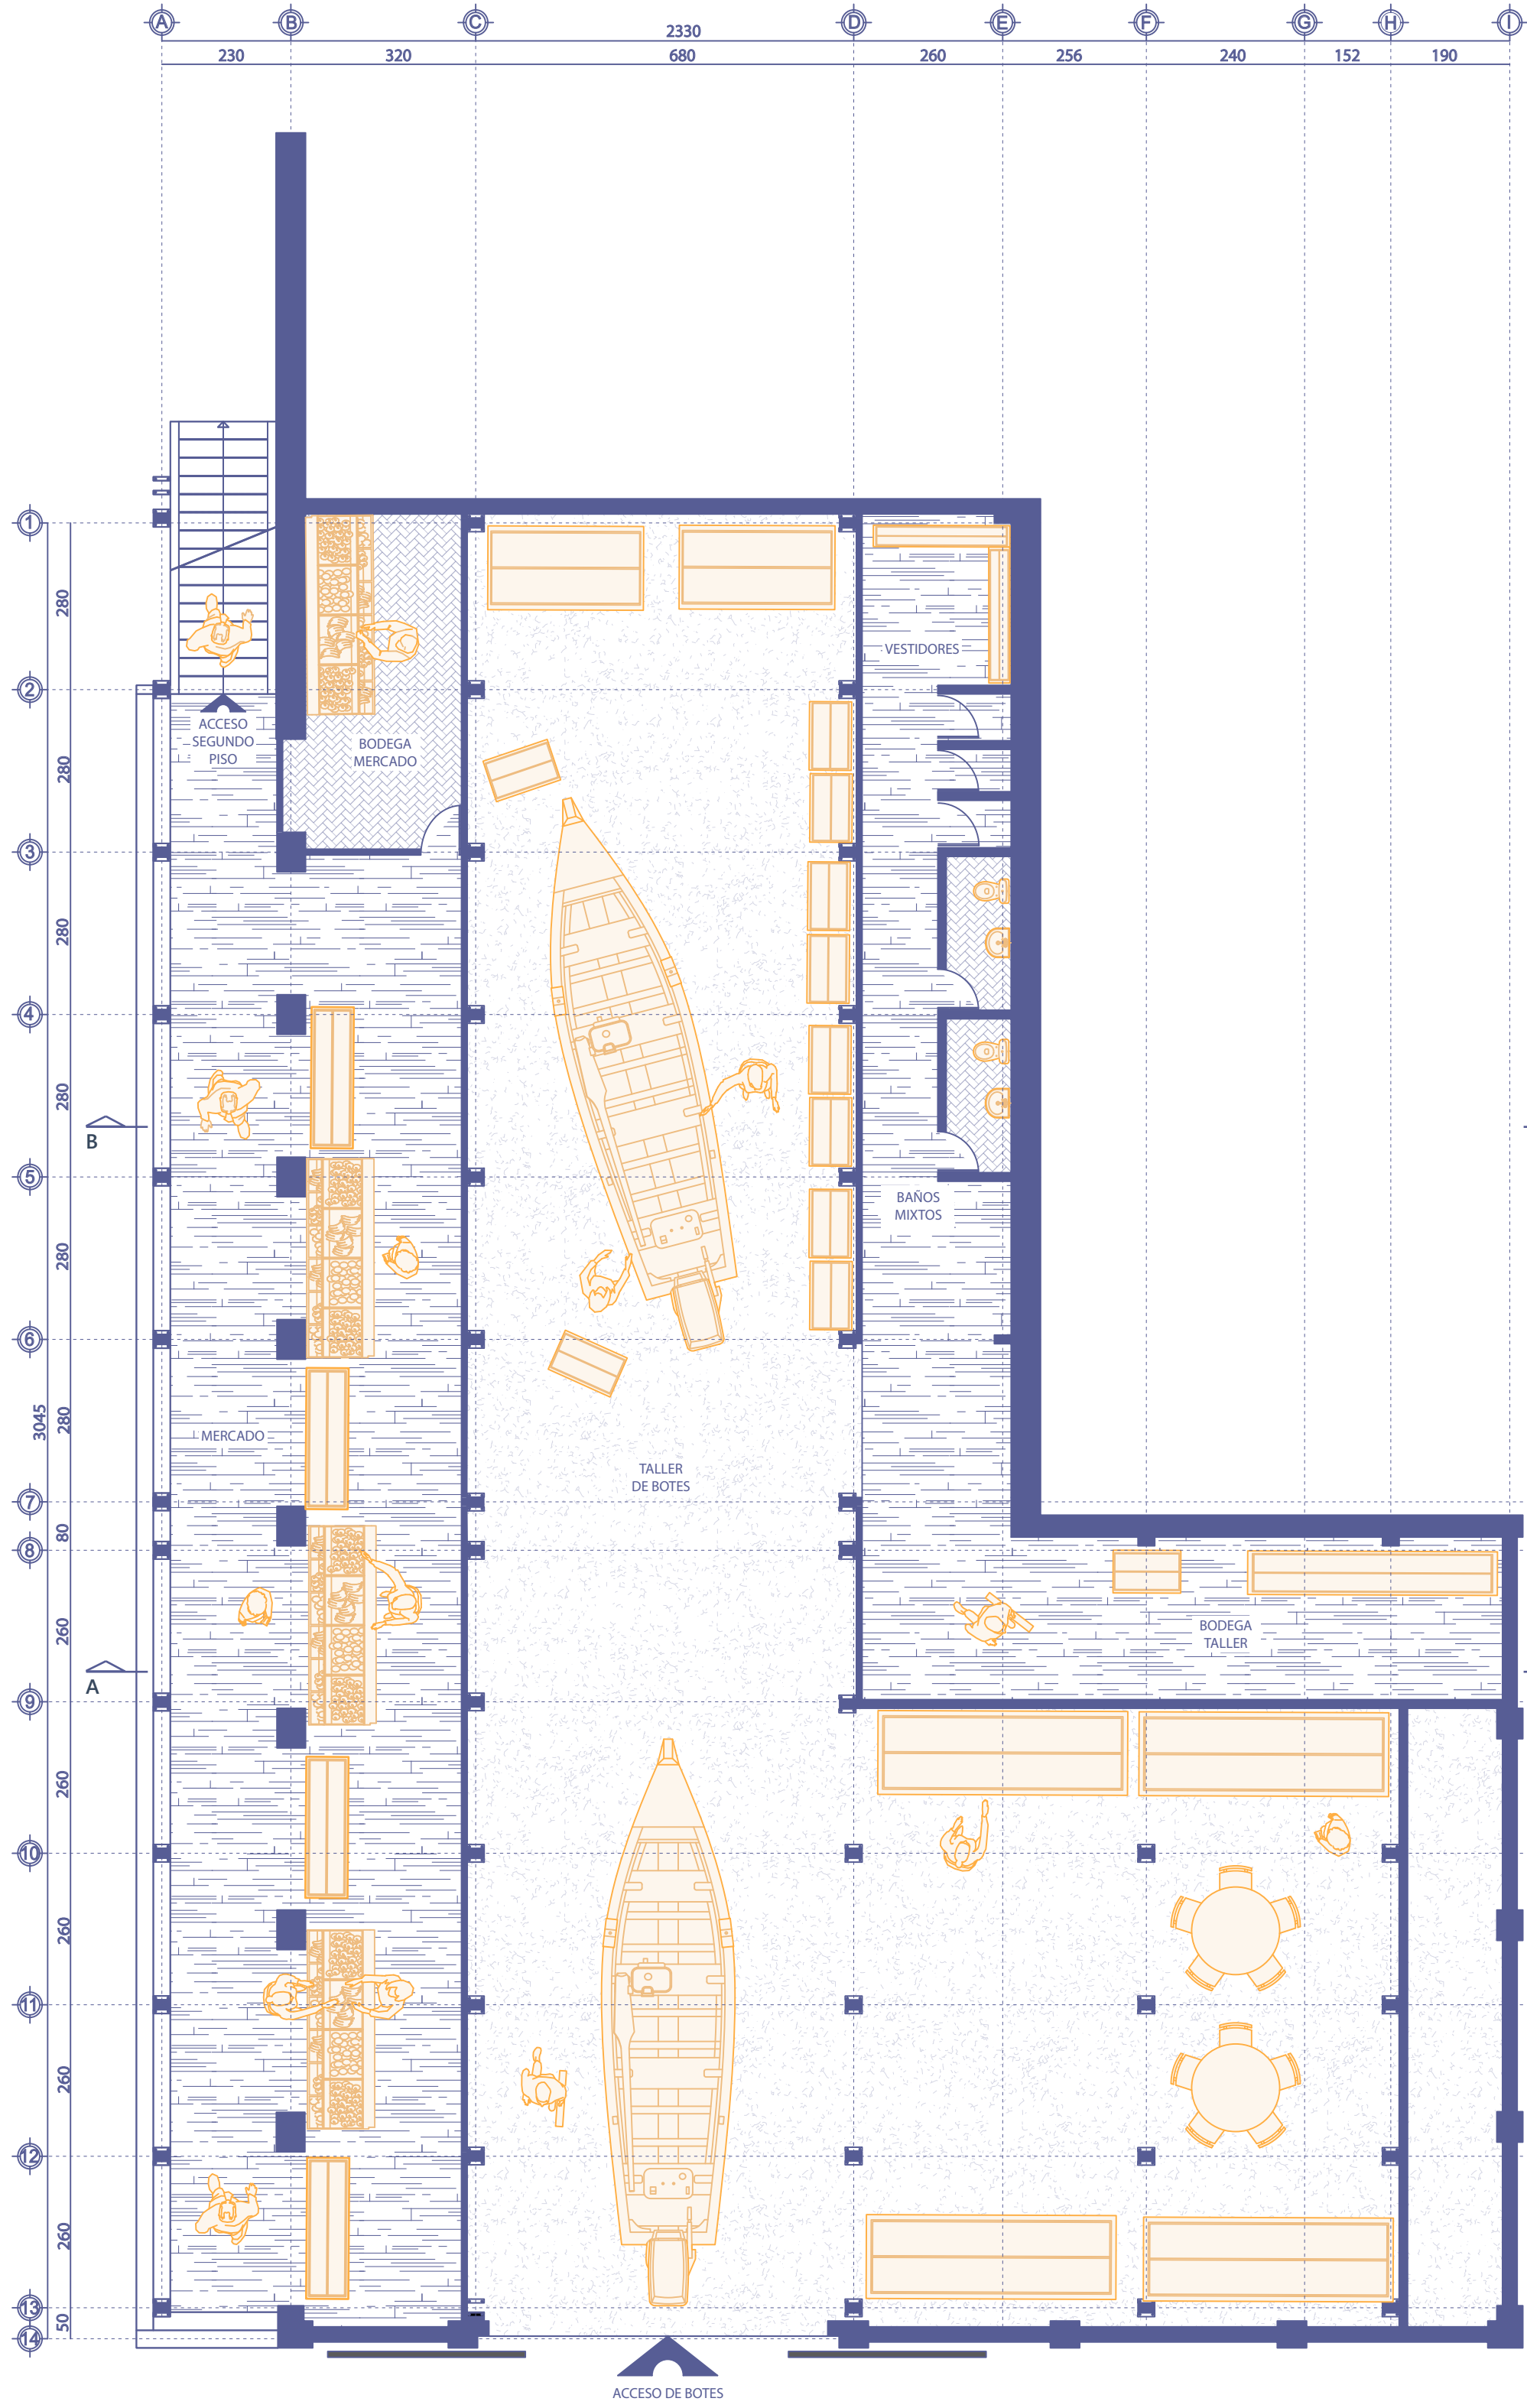

PLANTA SEGUNDO PISO

Escala 1:100

