




Corte CC - Deportivo
1/200

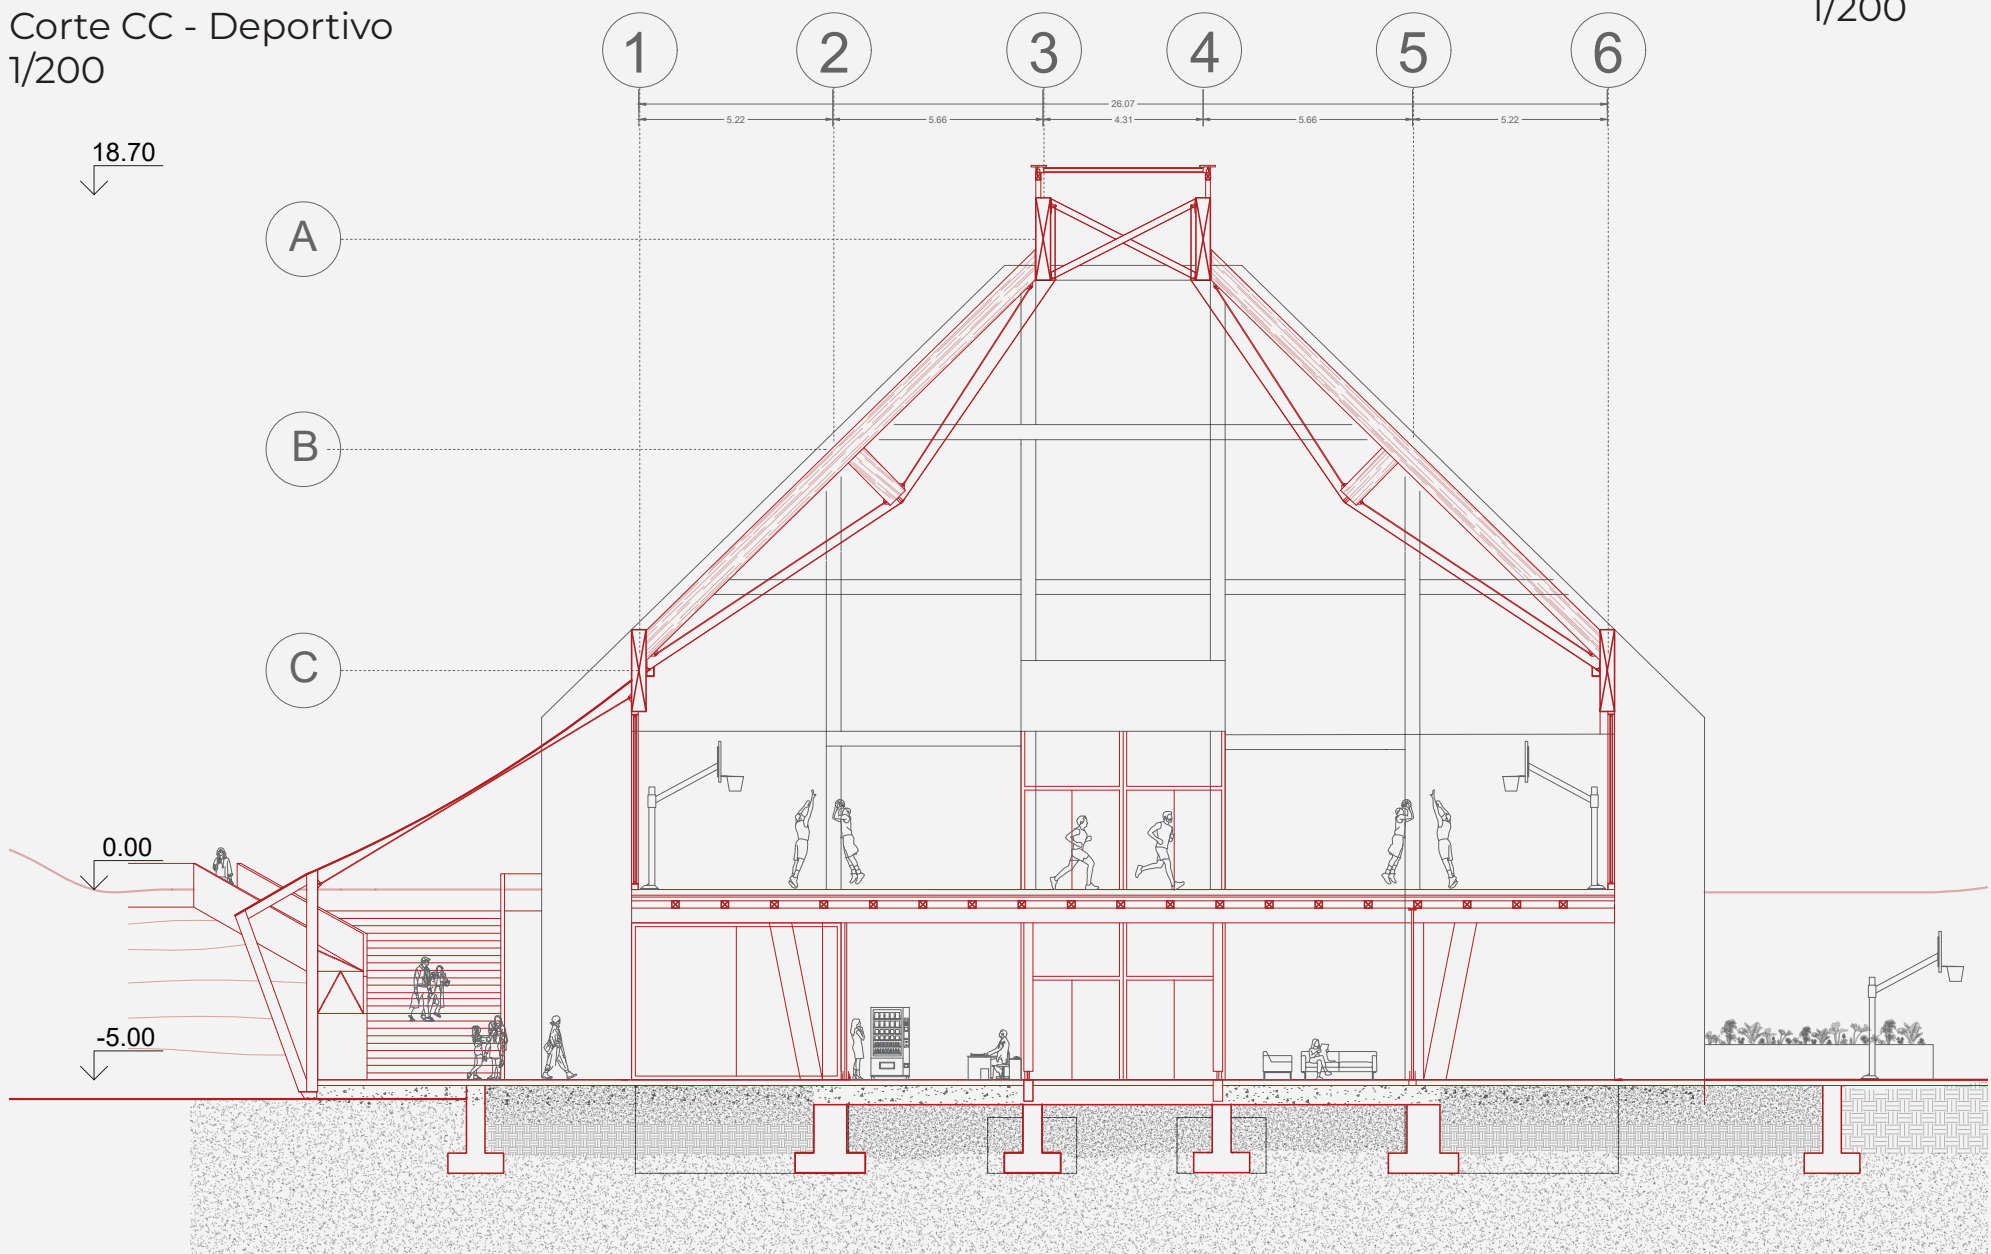

Corte EE - Acceso
1/200

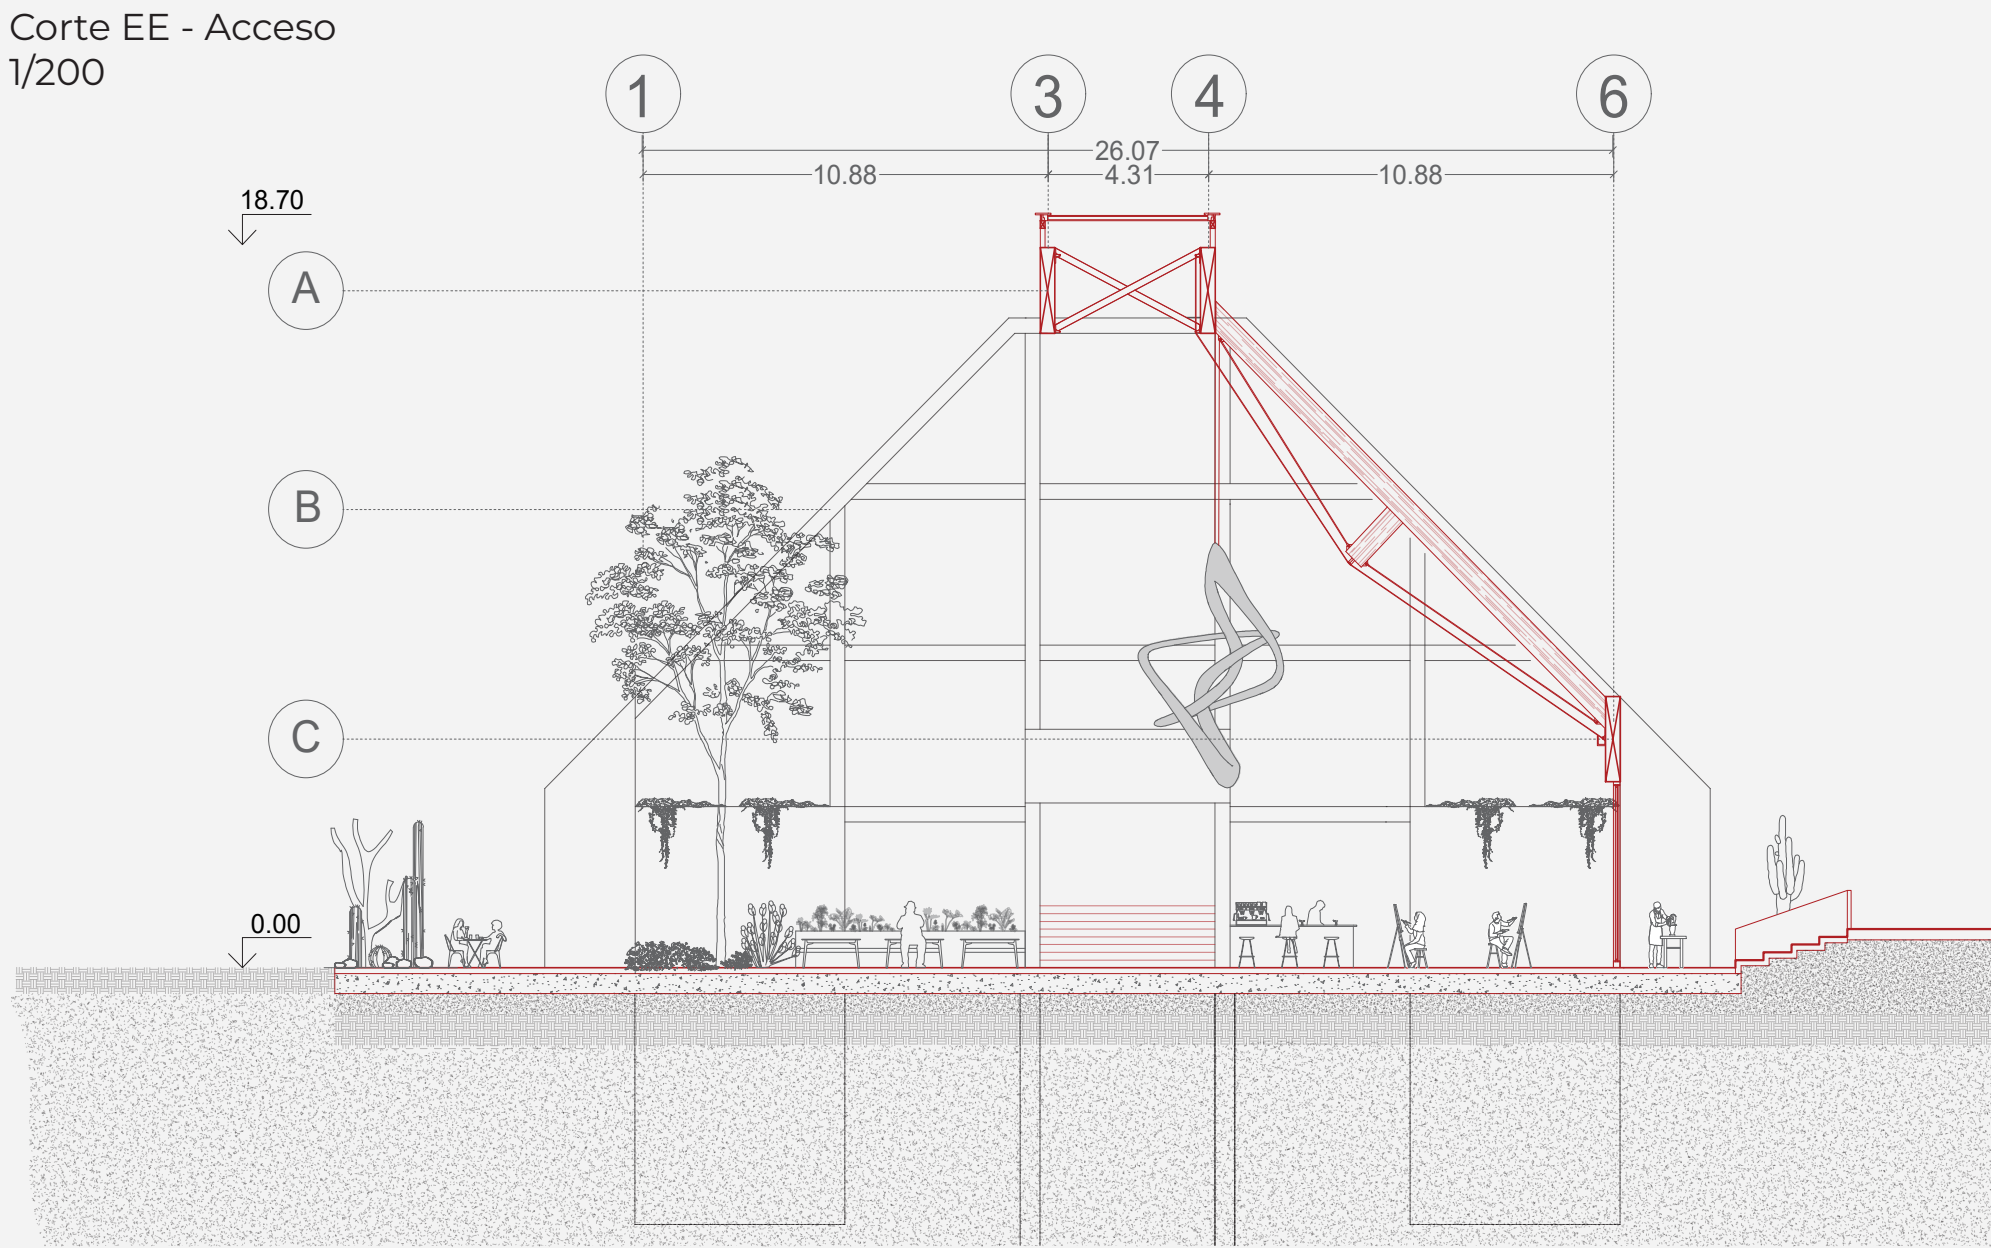

Corte AA - Museo de sitio
1/200

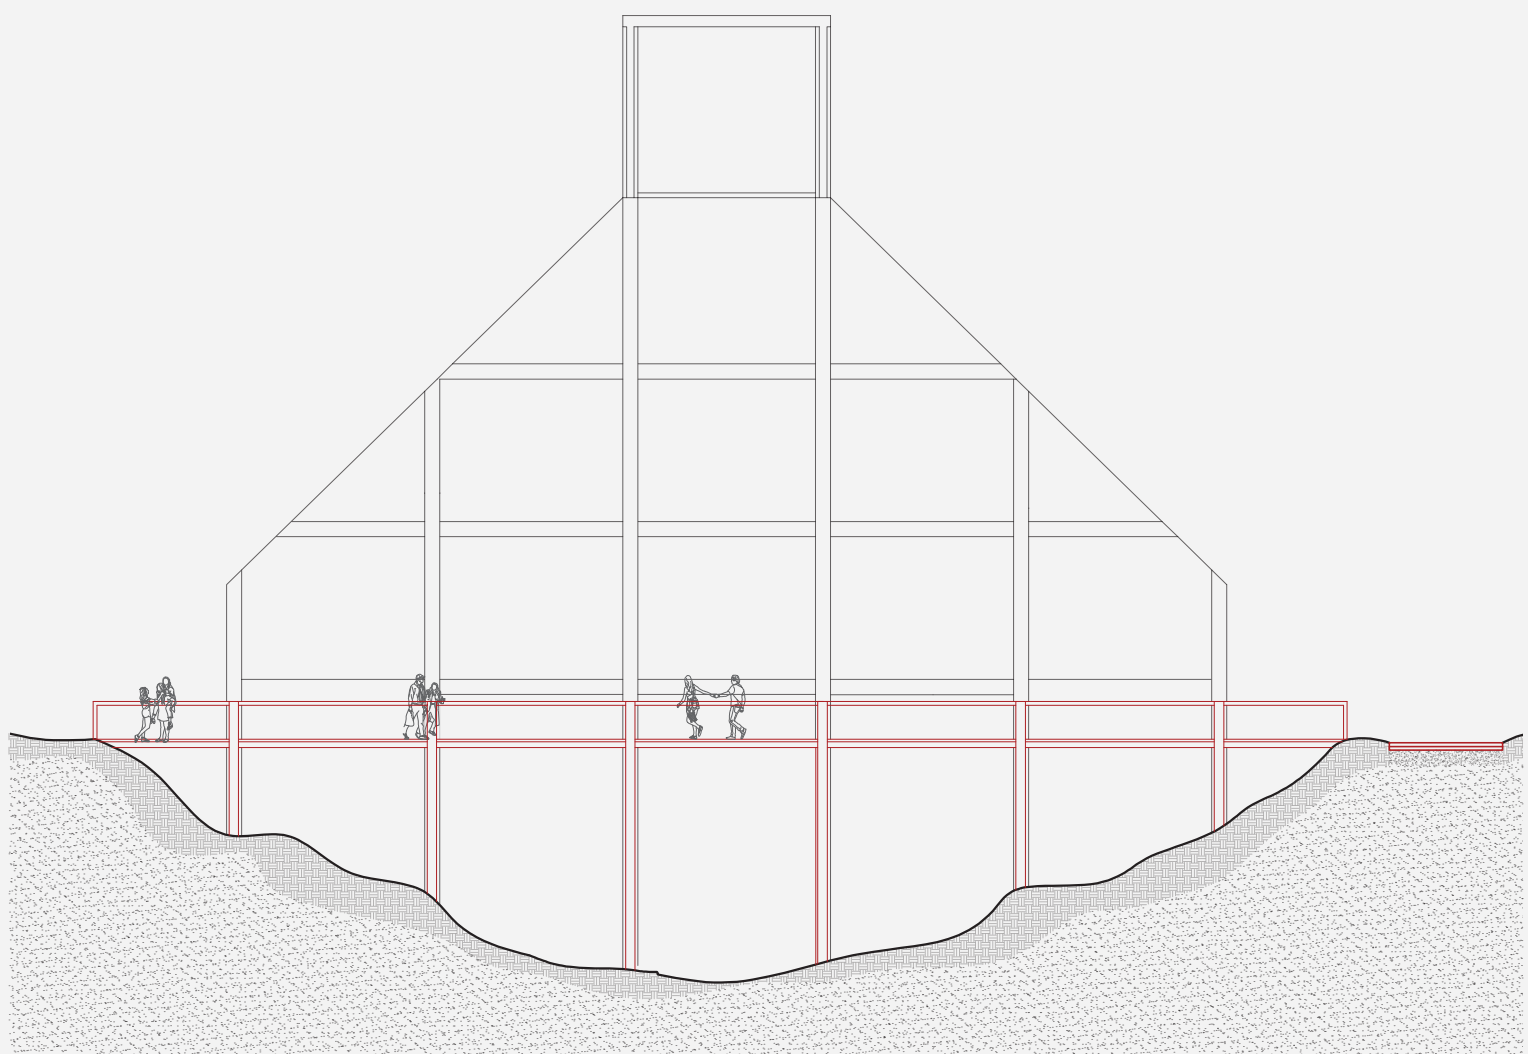

Corte BB - Auditorio
1/200

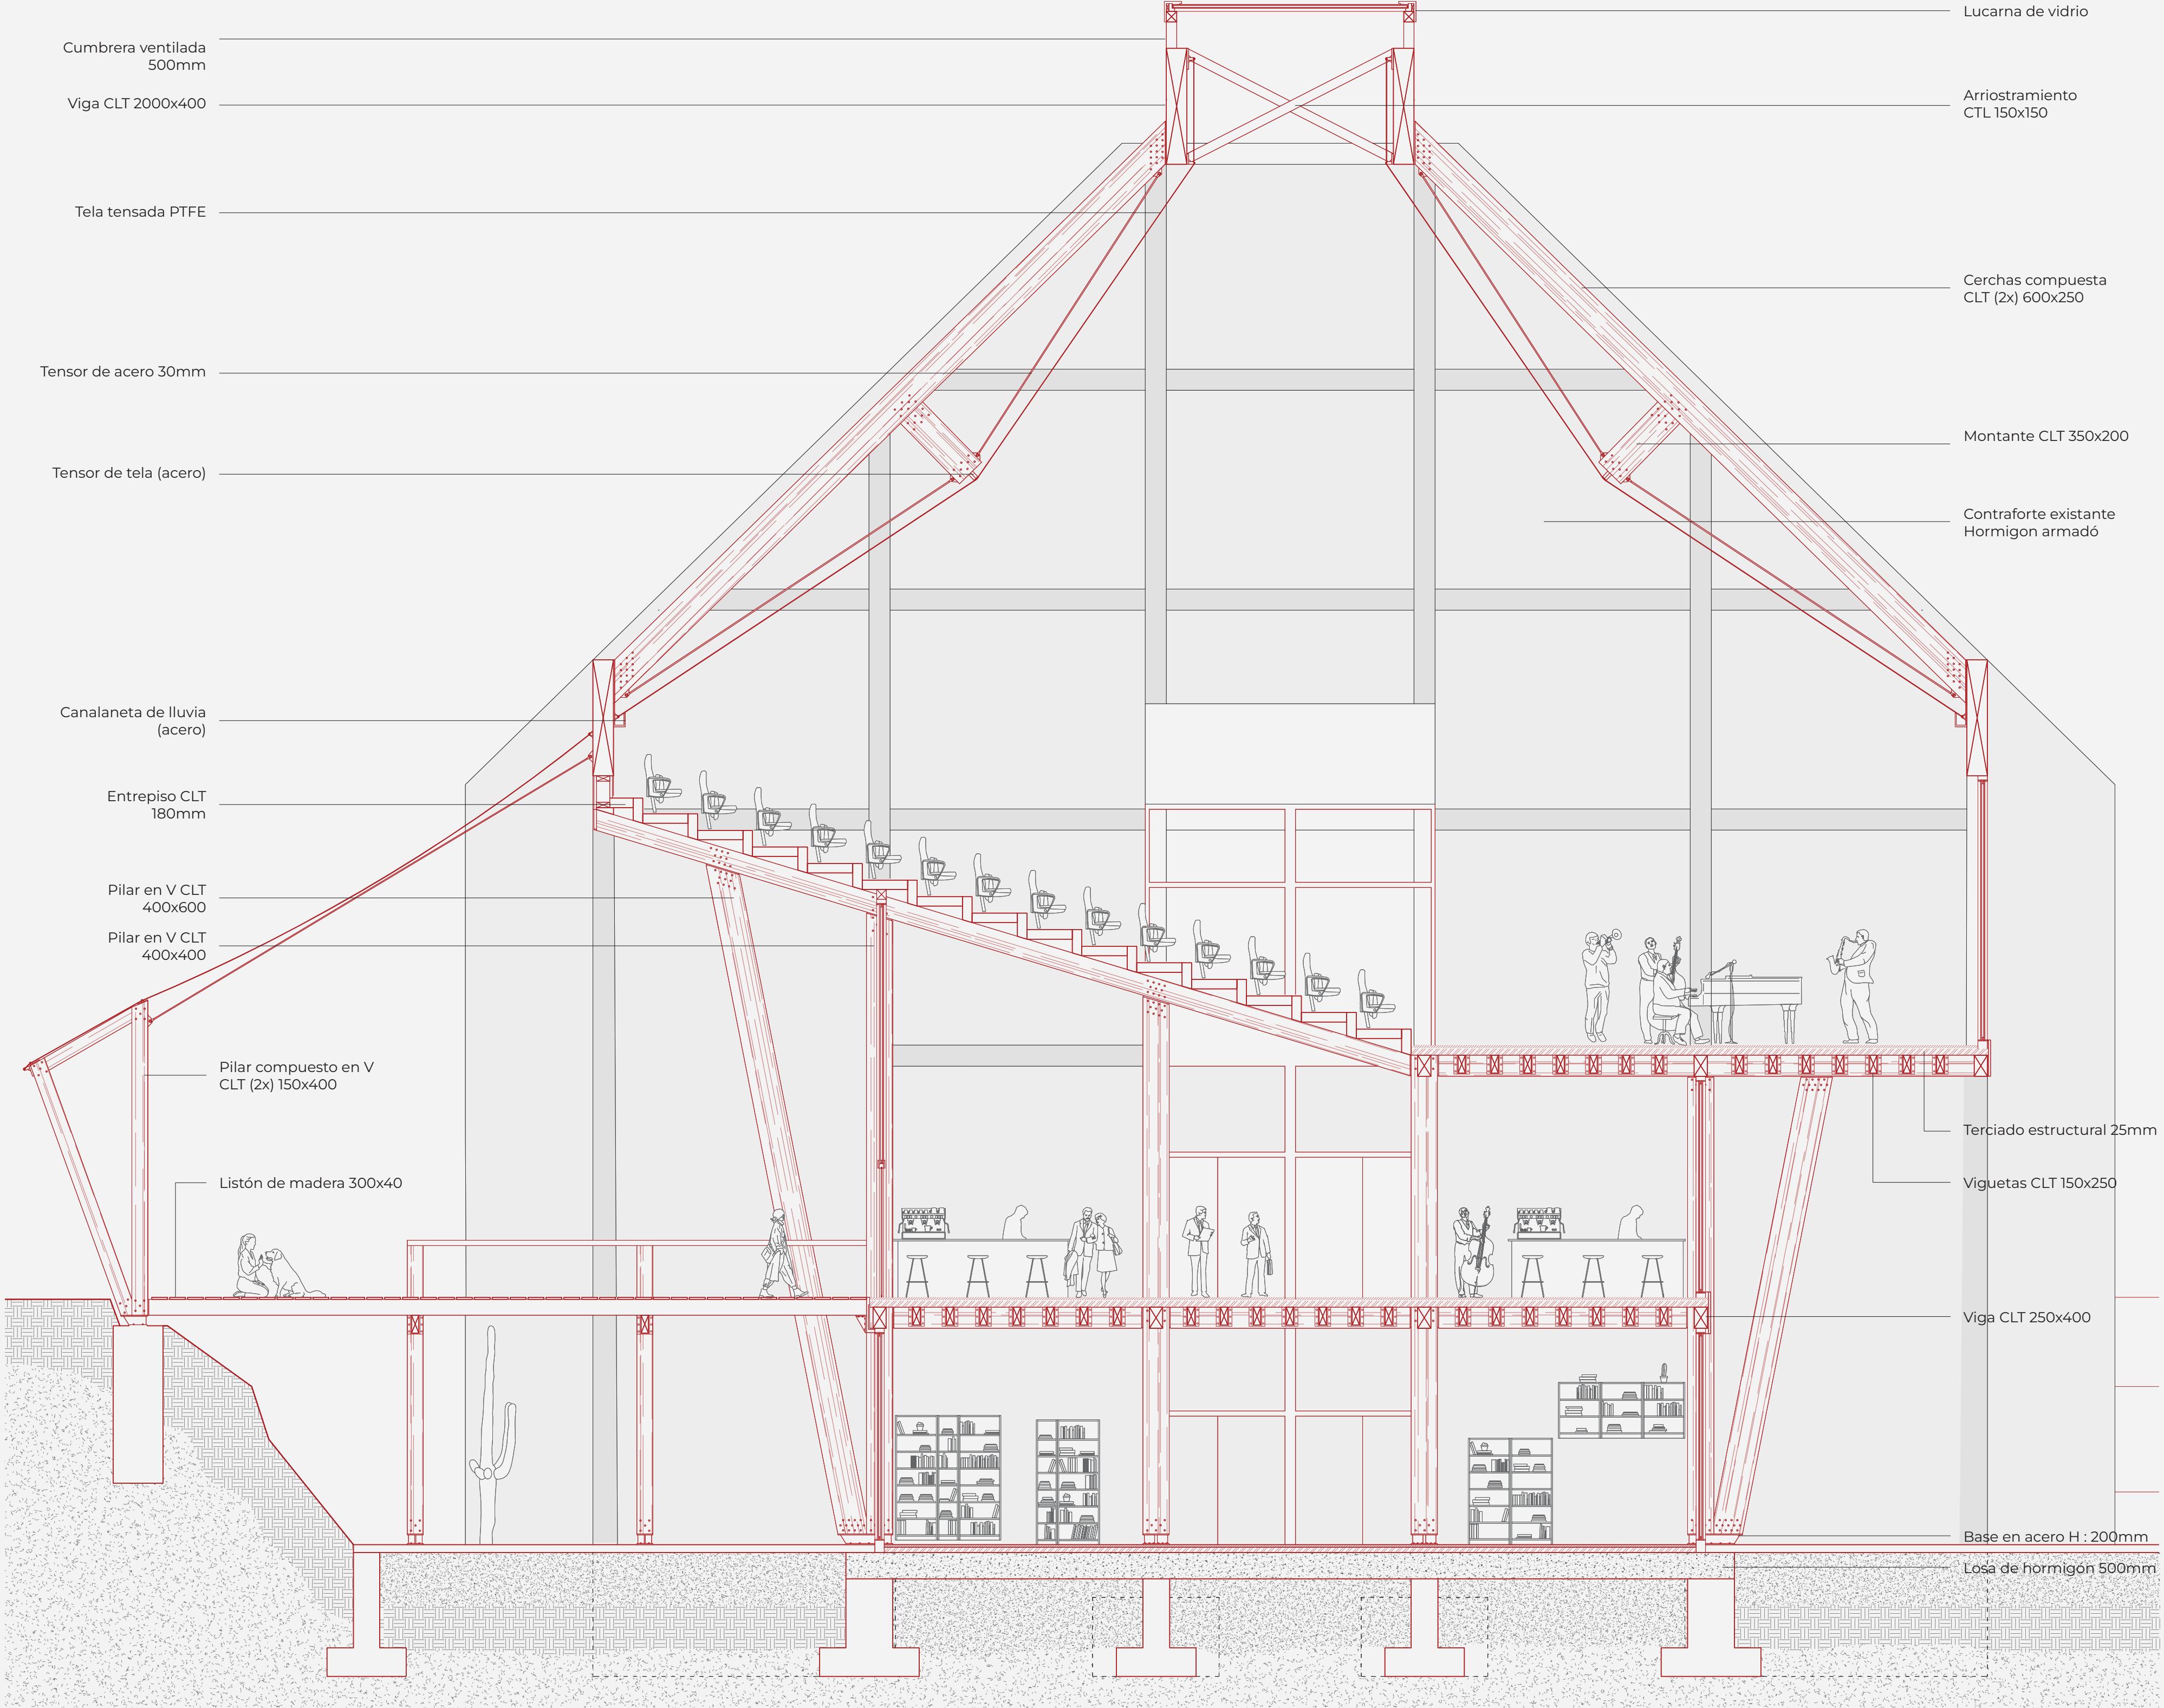


Imagen Preexistencia

