

CORMA XXI
Concurso de Arquitectura 2026

LA CANCHA COMÚN


Centro Deportivo, Comunitario y de
Emergencia para Talca.

El proyecto se desarrolla en el **Ex-Colegio Concentrada de Talca**, una ciudad marcada por terremotos e incendios que han mermado su tejido urbano. Hoy, este recinto permanece deteriorado y subutilizado. La propuesta busca devolverle la vida, **transformándolo en un espacio donde el deporte se convierta en una herramienta de integración y cohesión social.**


Por ello, trabajamos el elemento de la "cancha" más allá de los partidos, concibiendo su uso intermitente potenciable mediante programas flexibles, siendo, por lo tanto, la plataforma por defecto para juegos, ceremonias, encuentros, vida escolar y barrial. **A lo largo de todo Chile existen alrededor de 11.345 multicanchas a la intemperie;** en Santiago rondan las 4.210 y solo en la región del Maule son 928 (INE). Estas pierden en gran medida su capacidad de reunir a las personas. **Rehabilitarlas significa recuperar espacios seguros para niños, jóvenes y comunidades enteras.**

La propuesta incorpora una cubierta de madera laminada que protege el espacio deportivo exterior y articula el interior, que, a su vez, es reparado y acondicionado, permitiendo usos flexibles tanto en el interior como en el exterior del recinto.

Por último, para una ciudad expuesta a desastres naturales como lo es Talca, esta infraestructura puede transformarse rápidamente en un **centro de acogida para damnificados**, permitiendo el resguardo de personas, el **acopio de ayuda y la coordinación de la emergencia.**

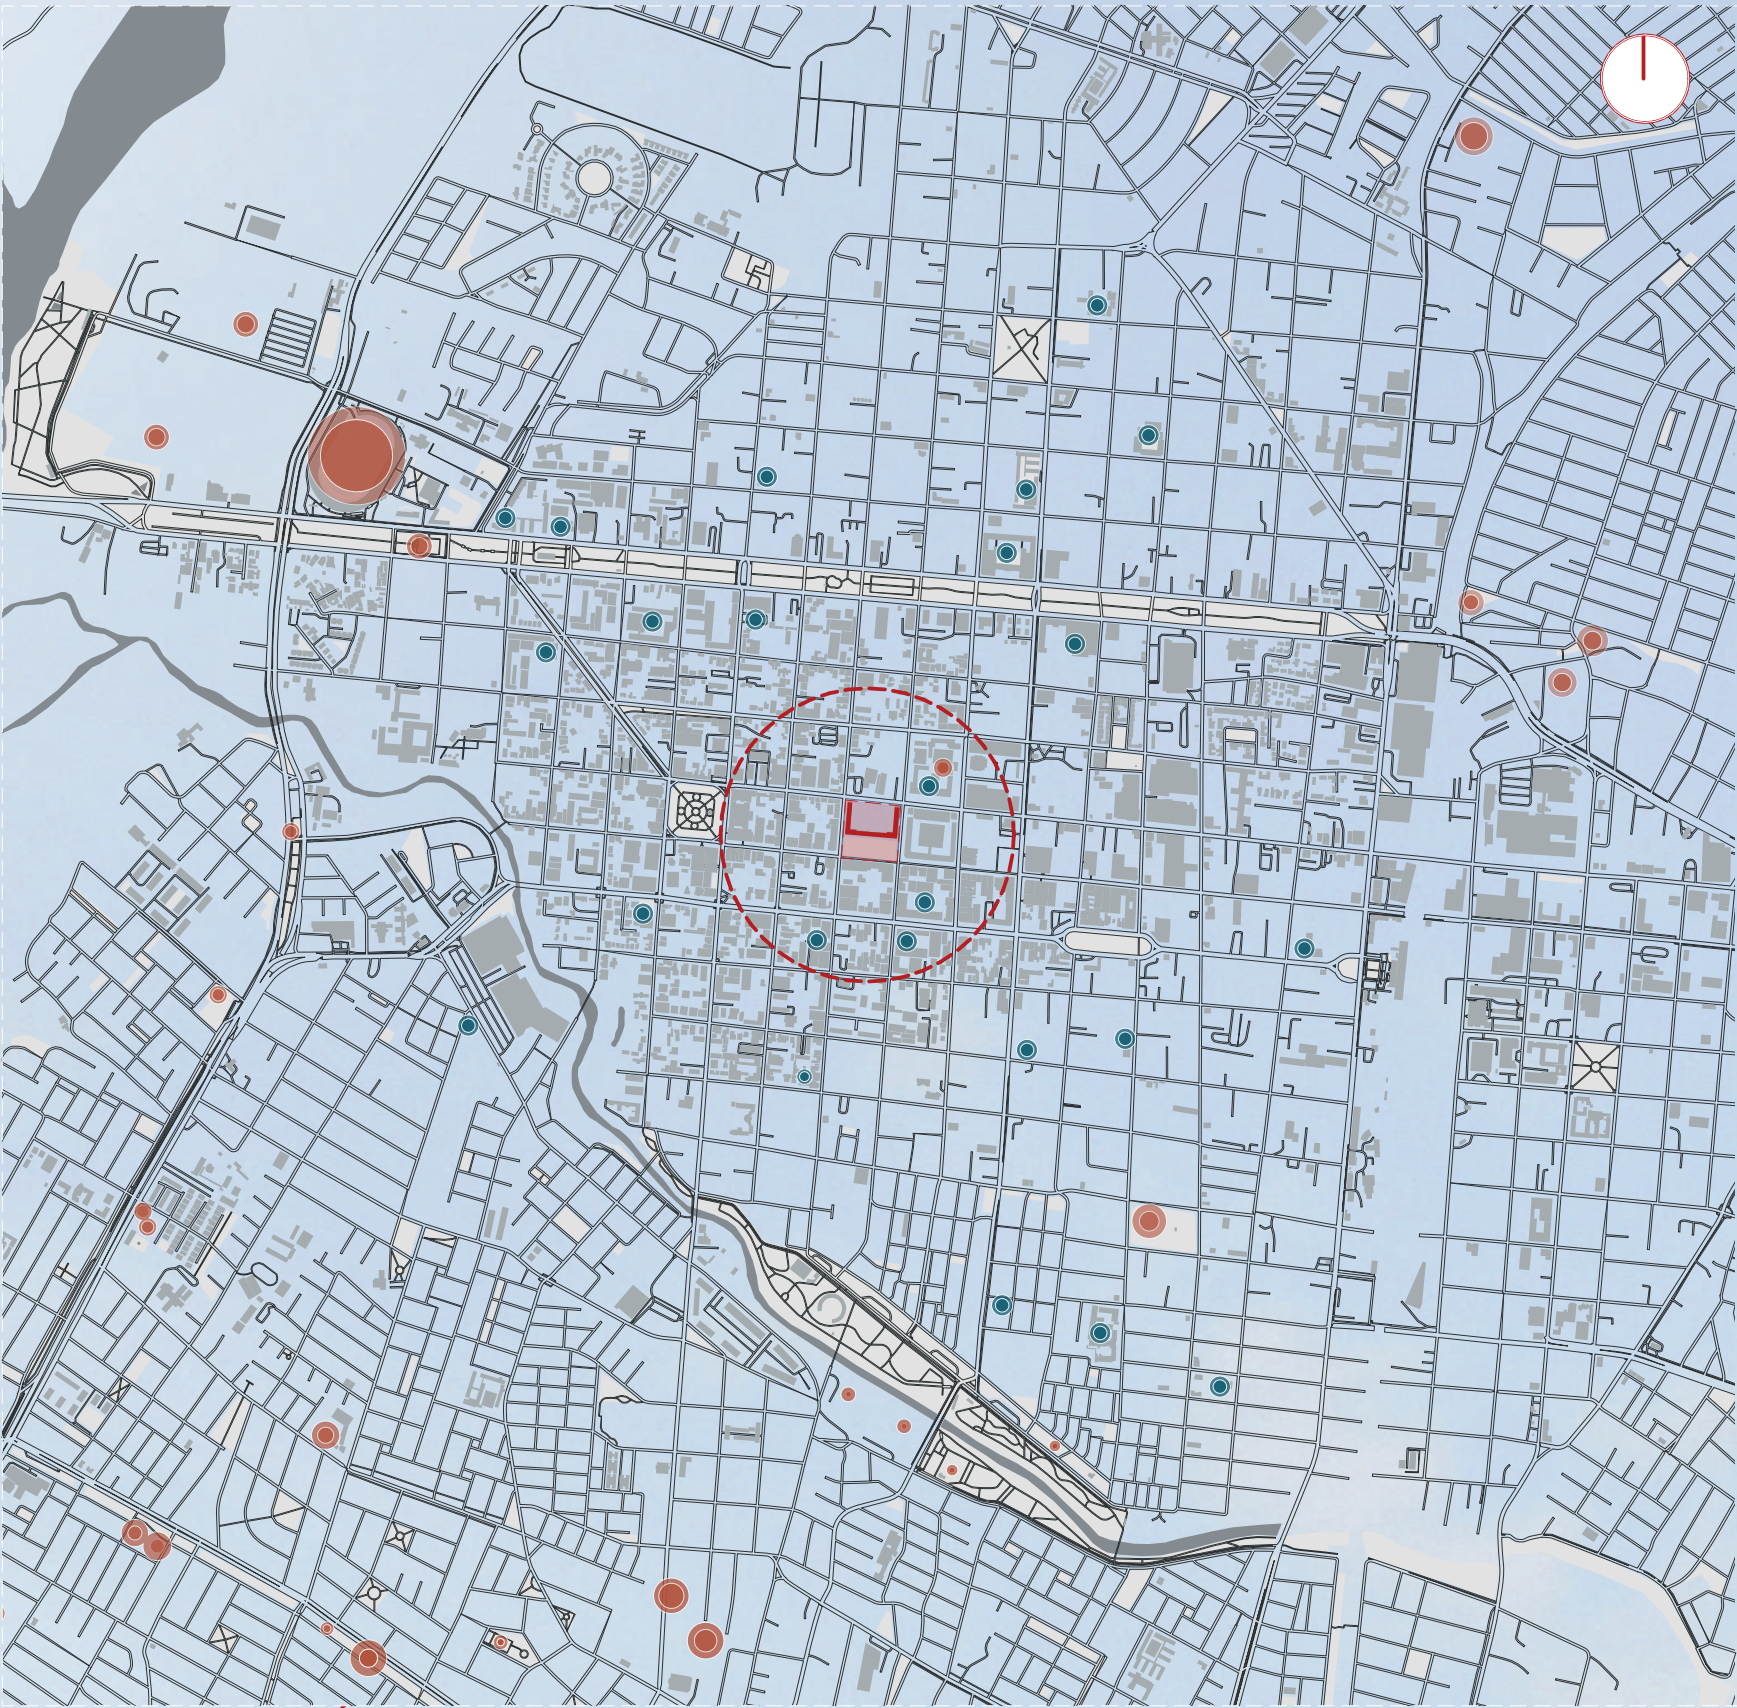

PLANO DE UBICACIÓN PROYECTO / ESCALA 1:15000 /

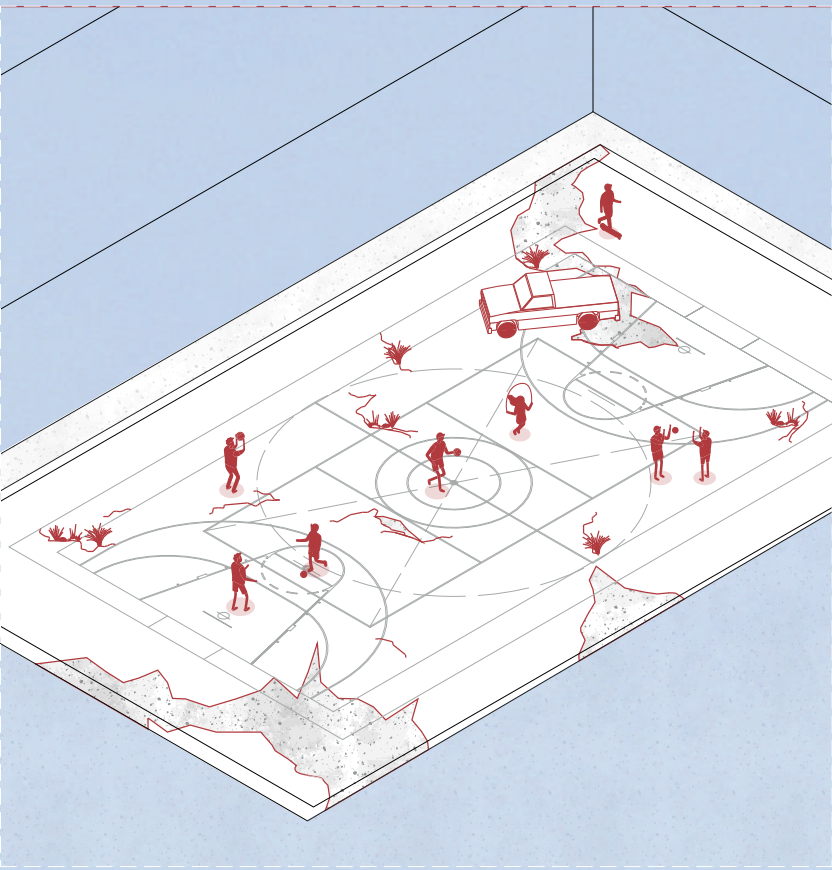


VULNERABILIDAD

La falta de espacios de recreacion segura, su desarrollo en plataformas deterioradas y a la interperie **vuelven el juego una instancia hostil**, pejudicando el desarrollo de los infantes y las familias completas




EMERGENCIA

Existe un **deficit en cuanto a espacios preparados para emergencias** dificulta la respuesta ante catástrofes y pone en riesgo a la comunidad afectada.

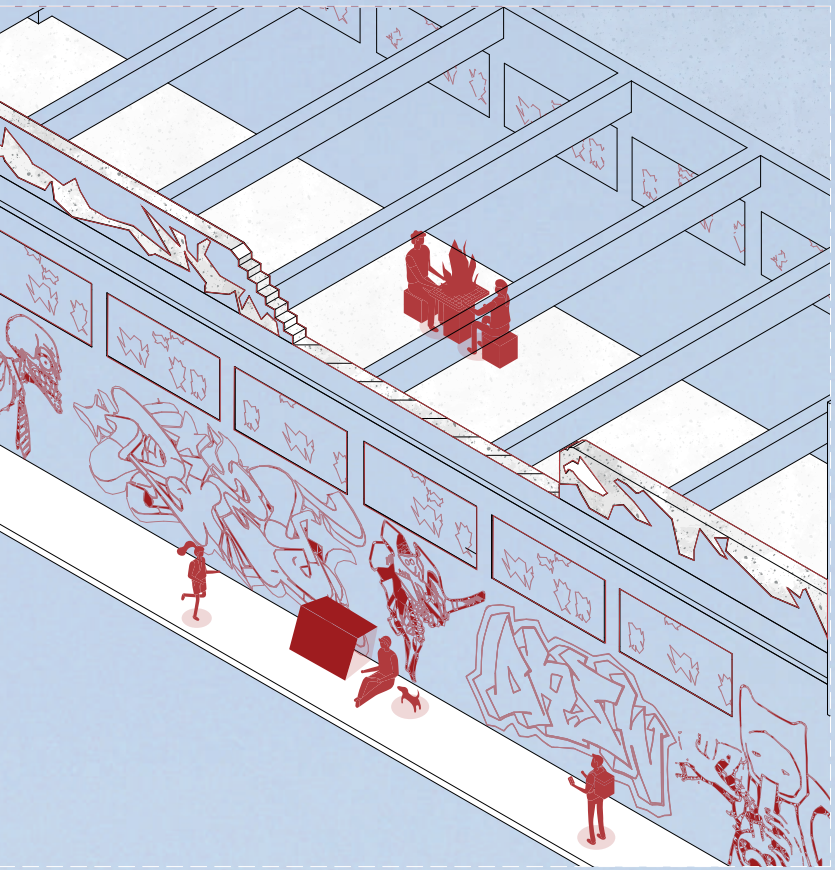

ABANDONO

Los daños, la obsolescencia funcional y el deterioro físico del recinto promueven su abandono, transformándolo en un foco de **riesgo, contaminación y desuso.**

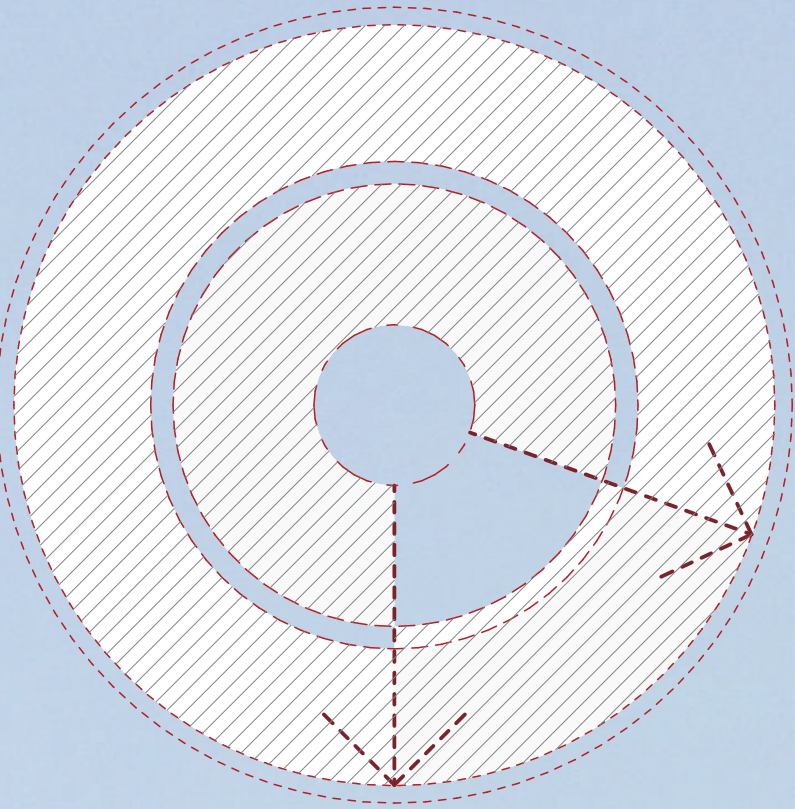

CENTRO DE
OPERACIONES

Se requiere un **espacio protegido, flexible y lúdico** que promueva el desarrollo de niños y jóvenes, fortaleciendo y resguardando la vida comunitaria.

