



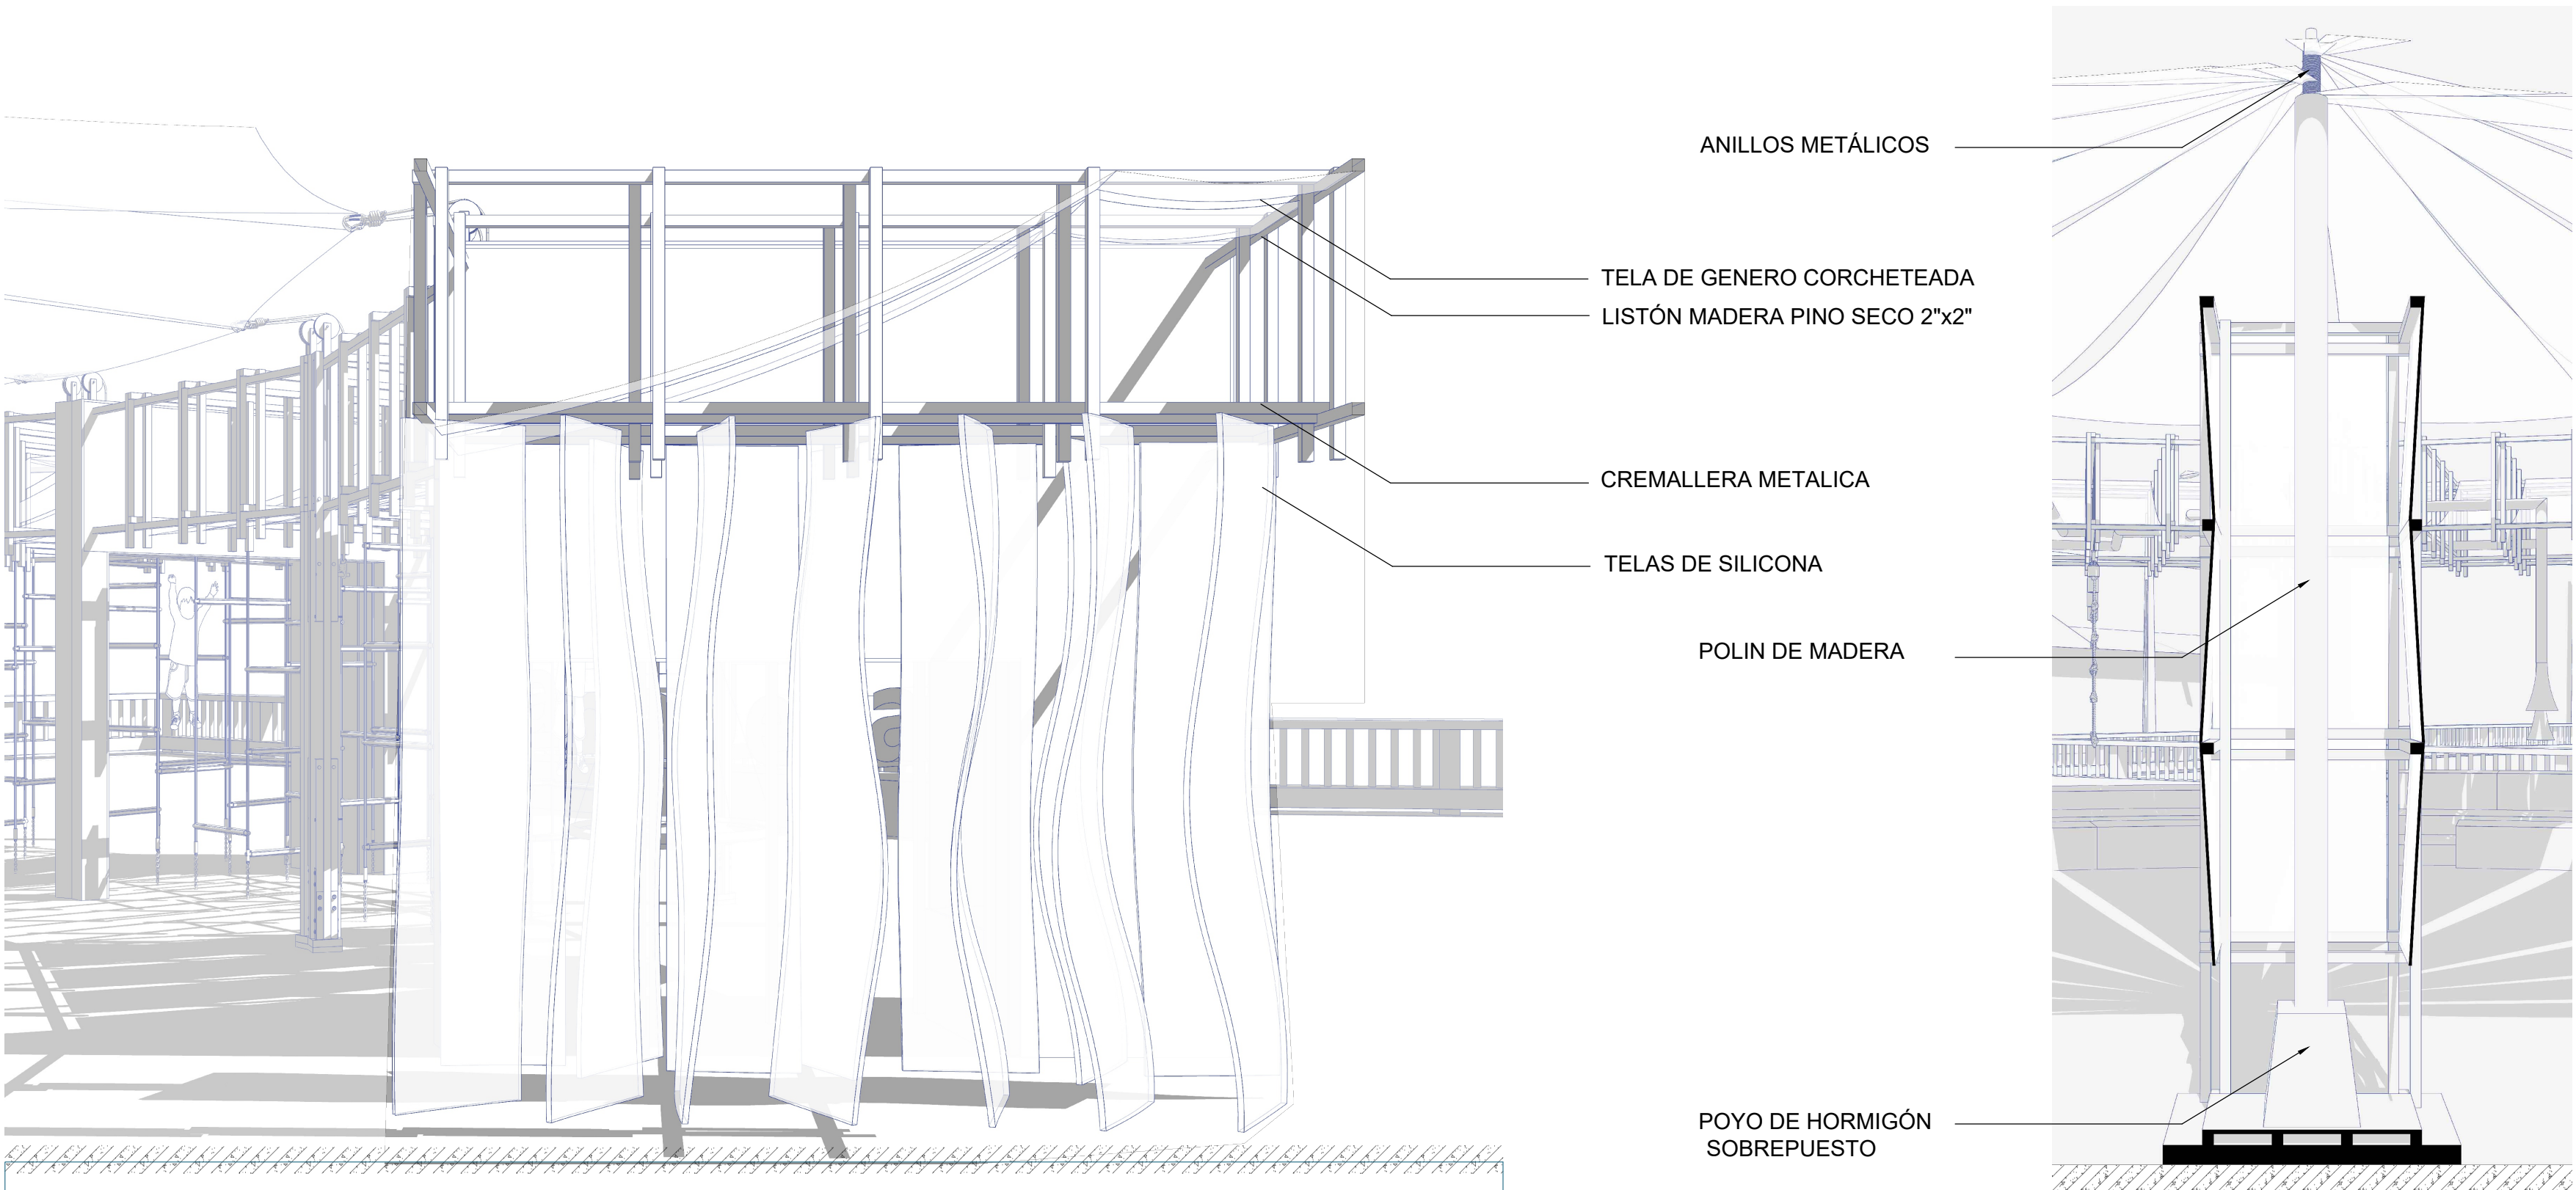

CORTE ESCANTILLÓN TELAS TRANSLÚCIDAS - ESC: 1/20

CORTE ESCANTILLÓN PILAR CENTRAL - ESC: 1/20

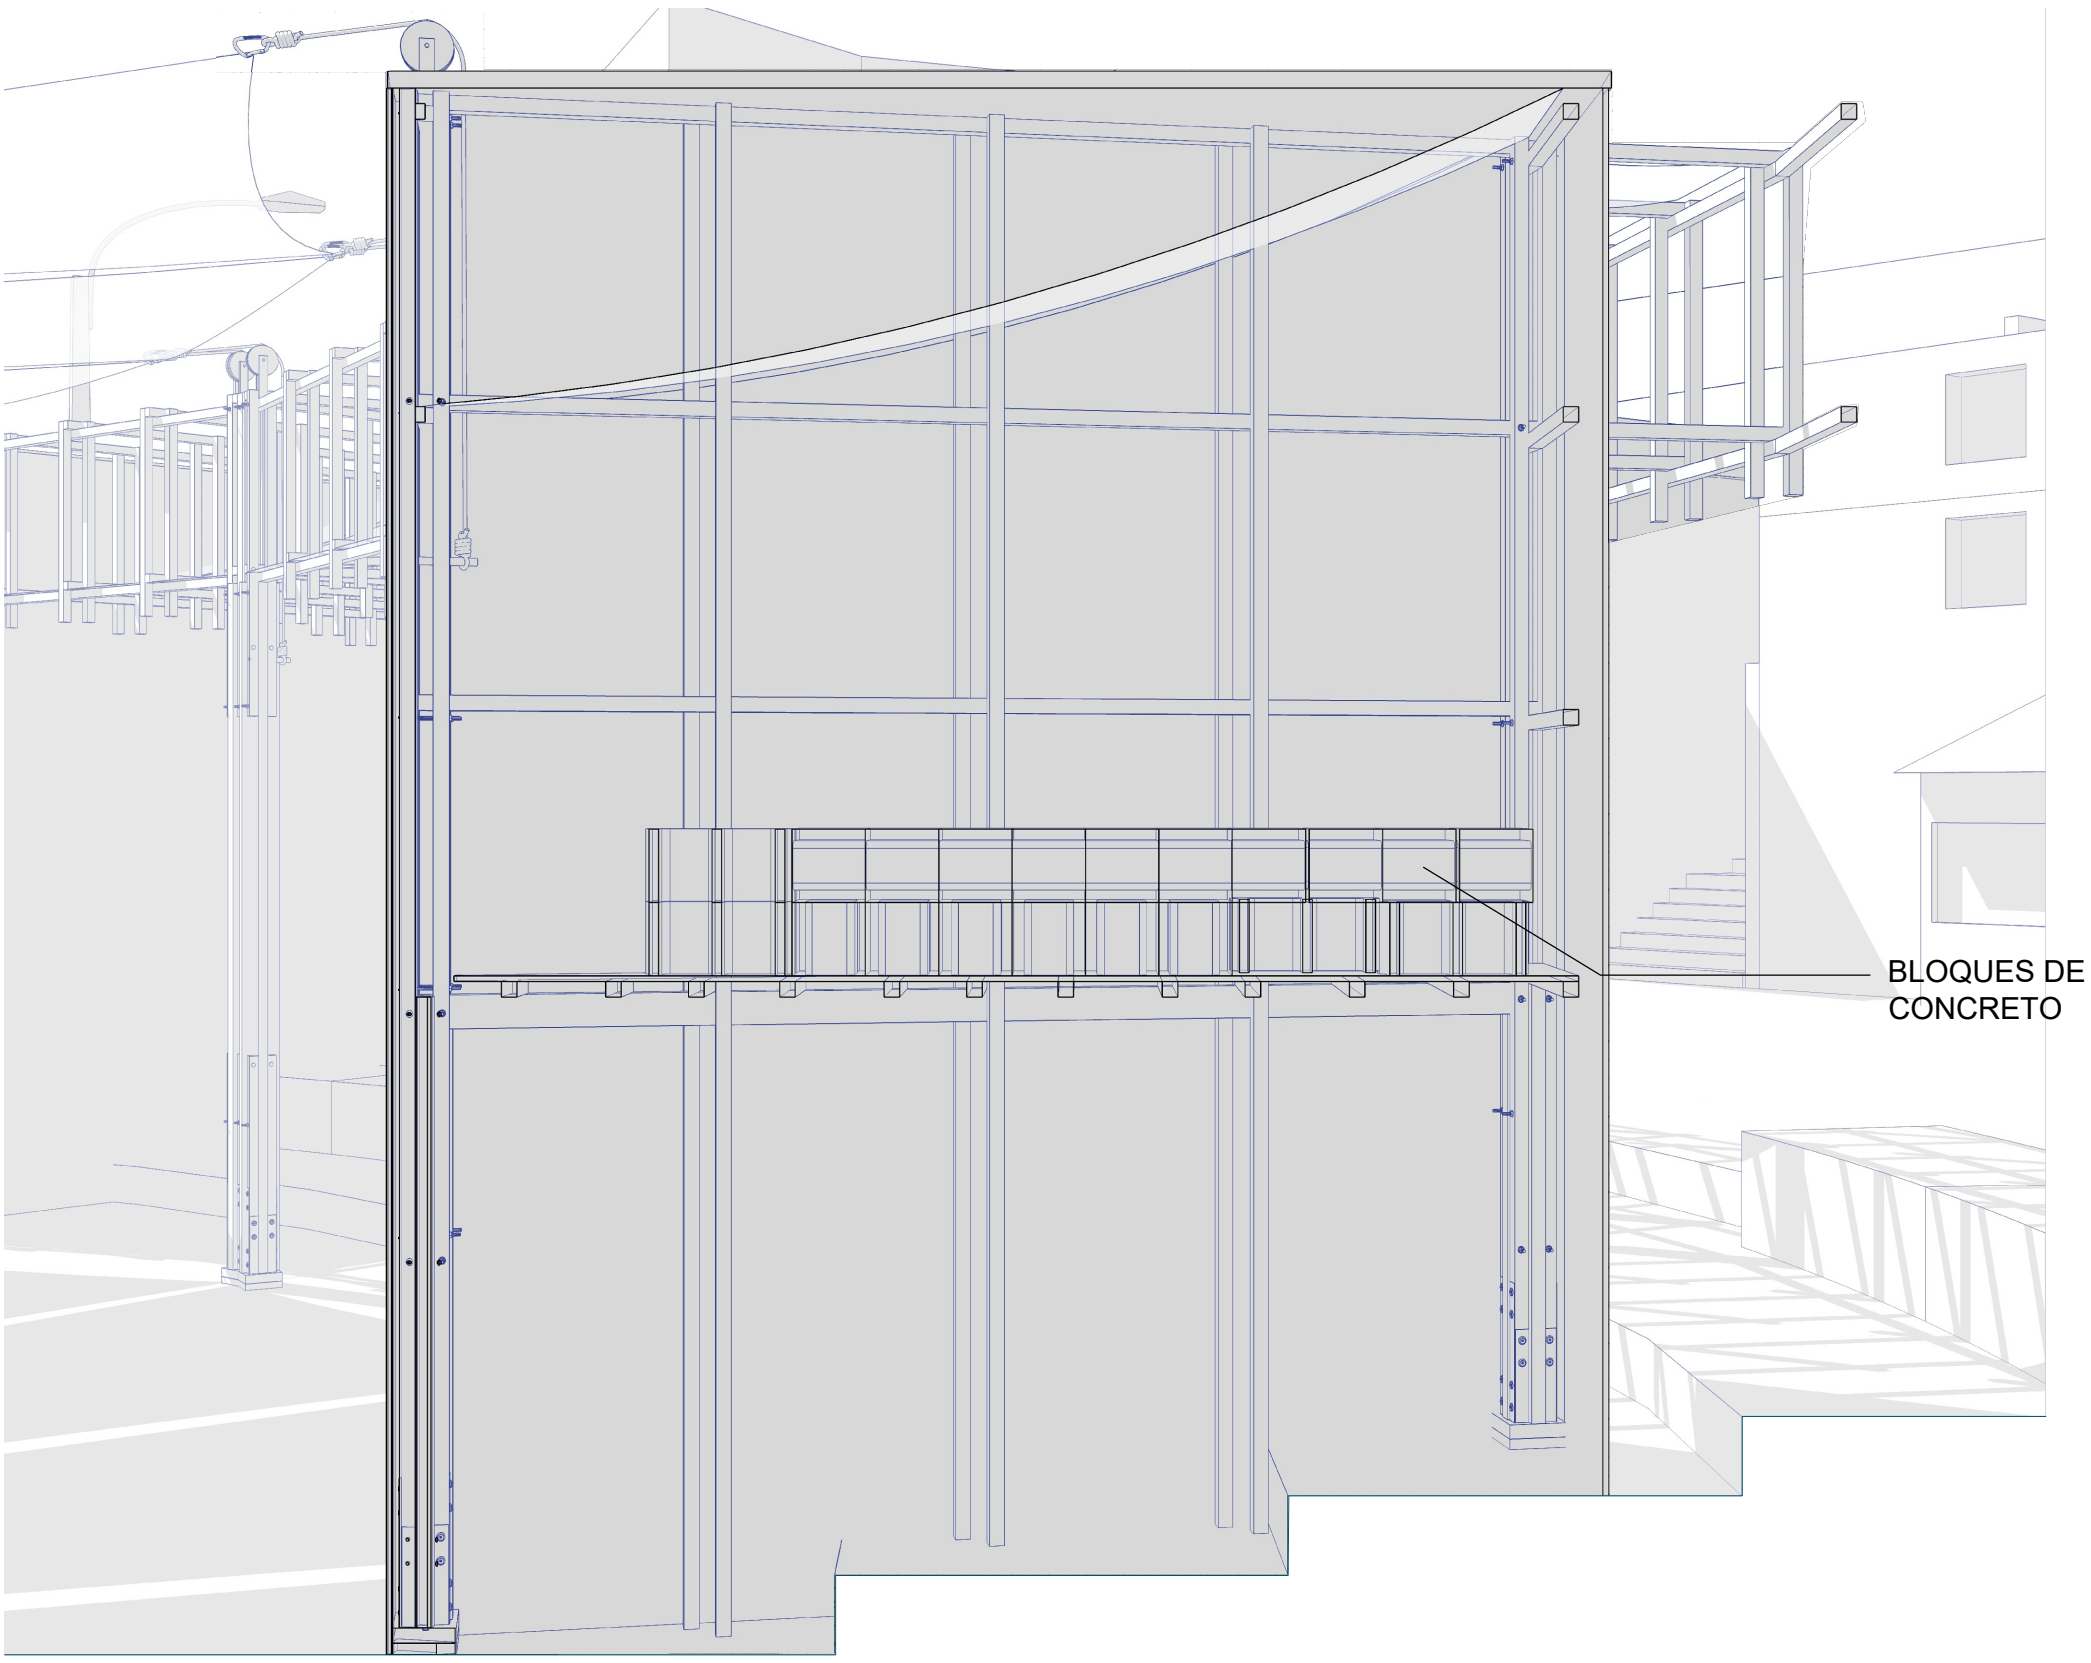

CORTE ESCANTILLÓN CONTRAPESOS - ESC: 1/20

