



PLANTA 1:50

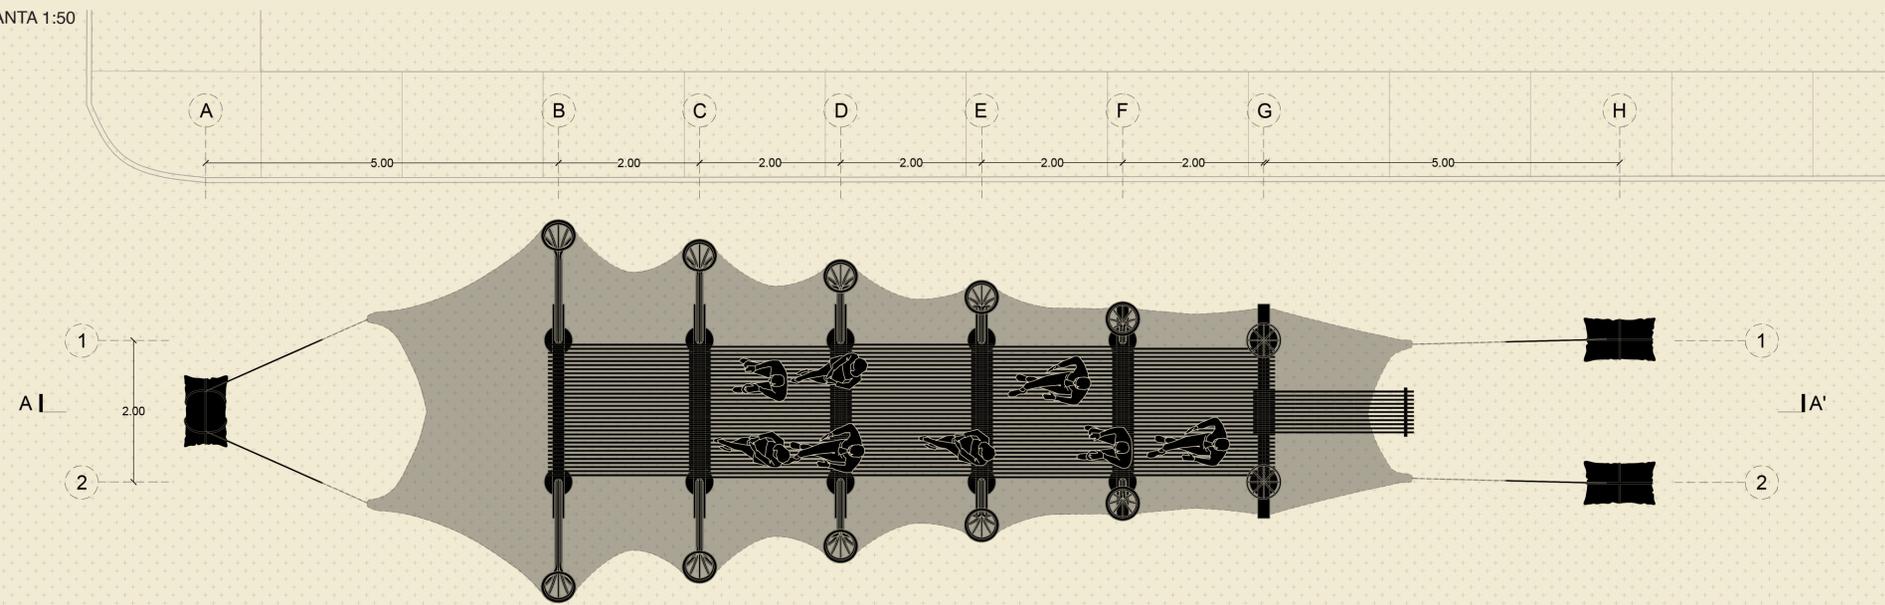

CORTE 1:50

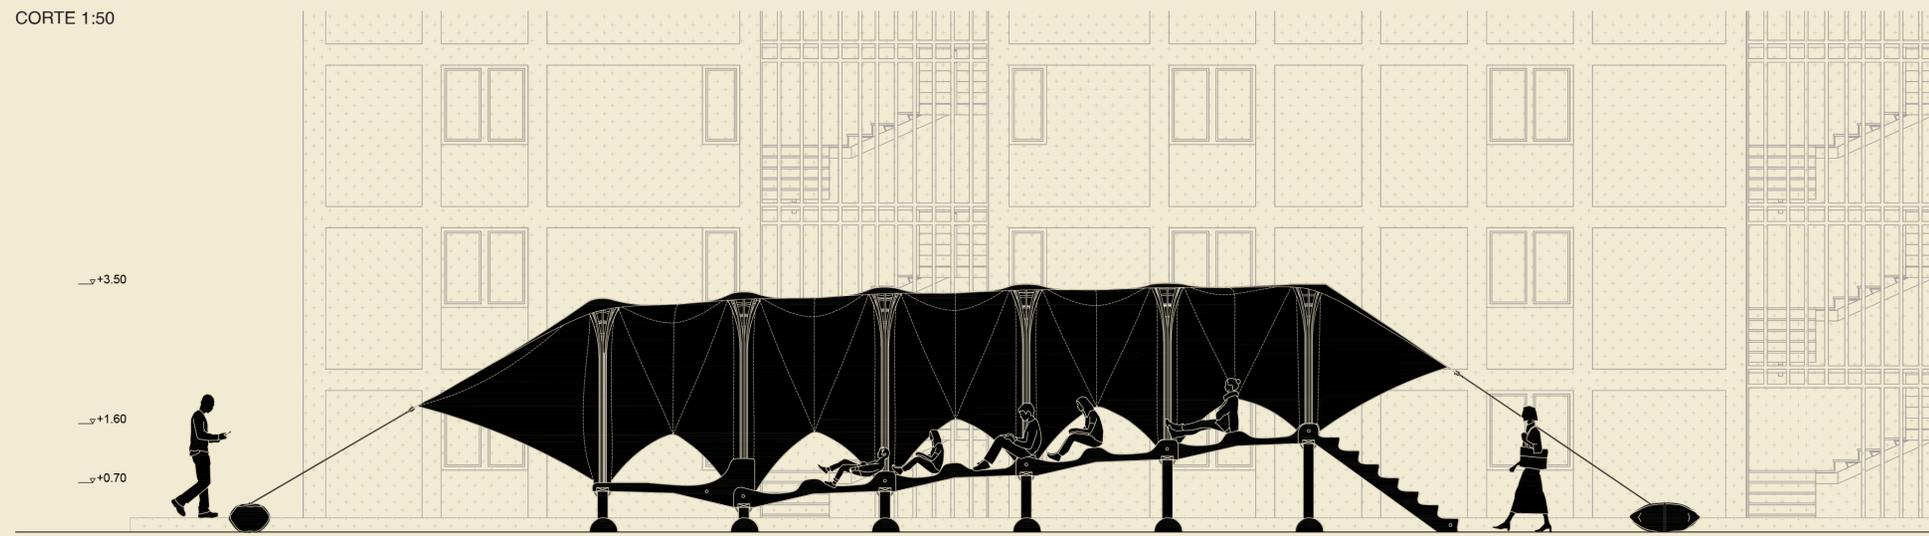

DIAGRAMAS DE USO



El furgón lleva la fuenta de energía para parlantes y proyector

La tela de la pantalla se tensa en el último par de pilares

El ancho del piso permite una circulación central y dos asientos laterales