


INFRAESTRUCTURA DEPORTIVA PUENTE LONGAVÍ

LONGAVÍ - VII REGIÓN DEL MAULE

El proyecto se emplaza sobre el antiguo puente de hormigón en desuso ubicado en el río Longaví. La propuesta reconoce el valor estructural y espacial de la gran viga que conforma este puente, reinterpretando este elemento como el gesto arquitectónico principal del conjunto mediante una serie de vigas de madera de gran escala. Estas vigas se disponen mediante operaciones de apilamiento y desplazamiento, con gurando diversas espacialidades que responden a los distintos requerimientos programáticos. La repetición y variación de este elemento estructural permite generar áreas de encuentro, permanencia, circulación y actividad, estableciendo una relación directa entre estructura, programa y paisaje.

El conjunto busca reactivar un lugar actualmente subutilizado, transformándolo en un punto de atracción para la comunidad. A través de espacios destinados al deporte, la contemplación y el descanso, el proyecto fomenta la apropiación del borde río y promueve nuevas dinámicas de uso para habitantes y visitantes. De esta manera, la intervención no solo rescata la memoria material del antiguo puente, sino que también la proyecta hacia un nuevo uso colectivo, donde la estructura deja de ser únicamente un soporte para el tránsito y se convierte en un soporte para la vida pública, el ocio y la actividad física.


PERFIL DEL PUENTE LONGAVÍ

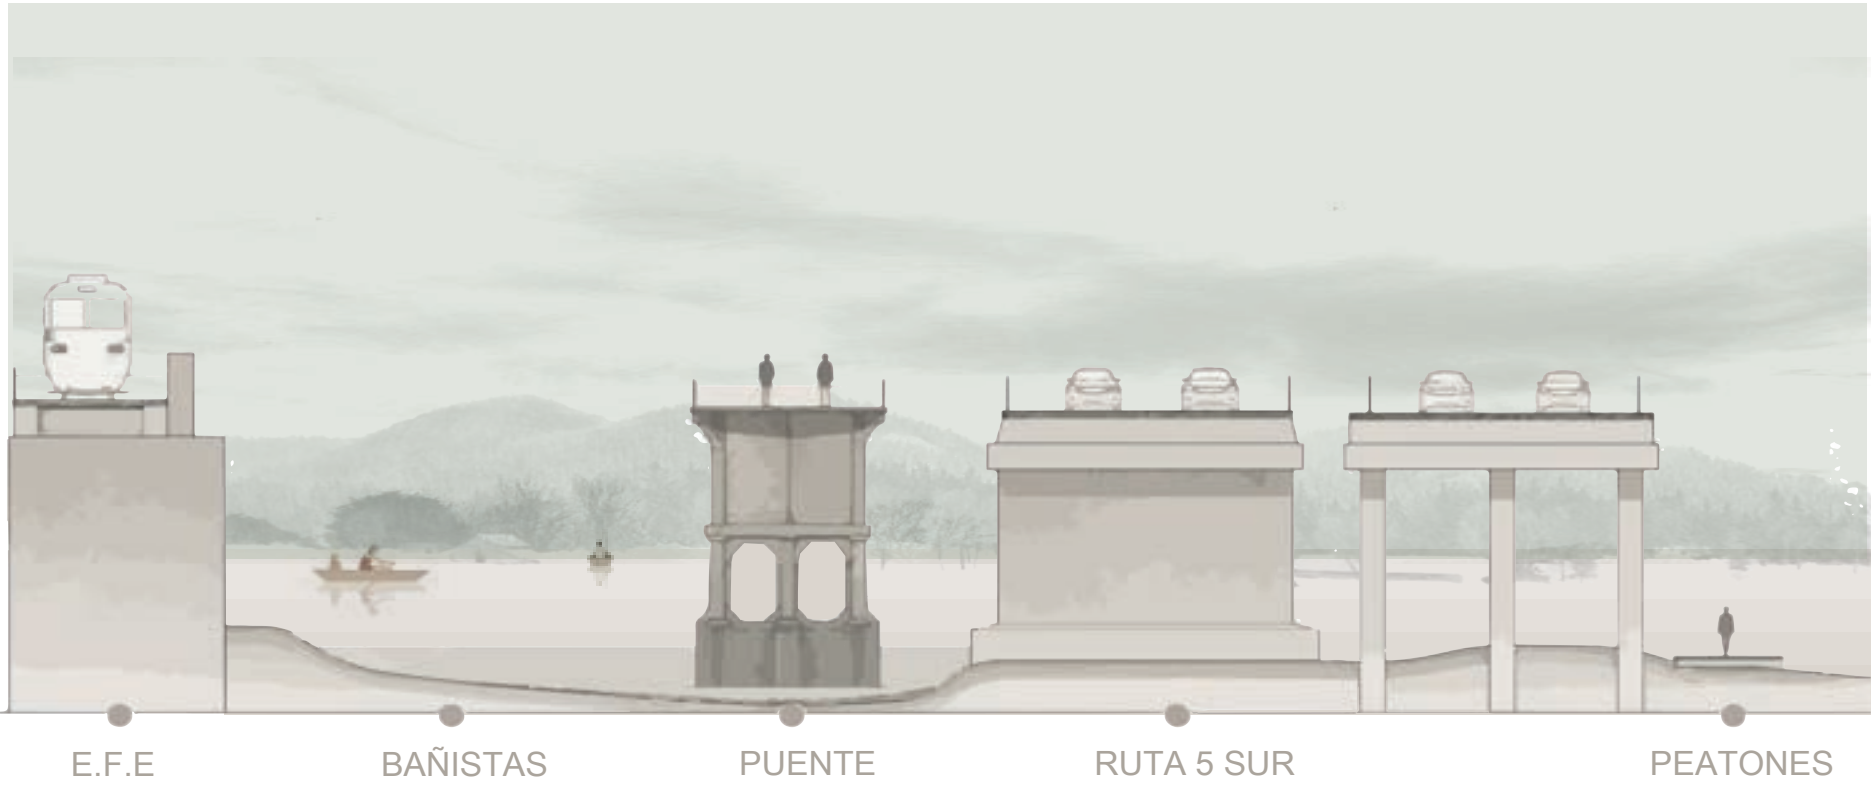

PLANO DE EMPLAZAMIENTO




FOTOGRAFÍAS INFRAESTRUCTURA EXISTENTE

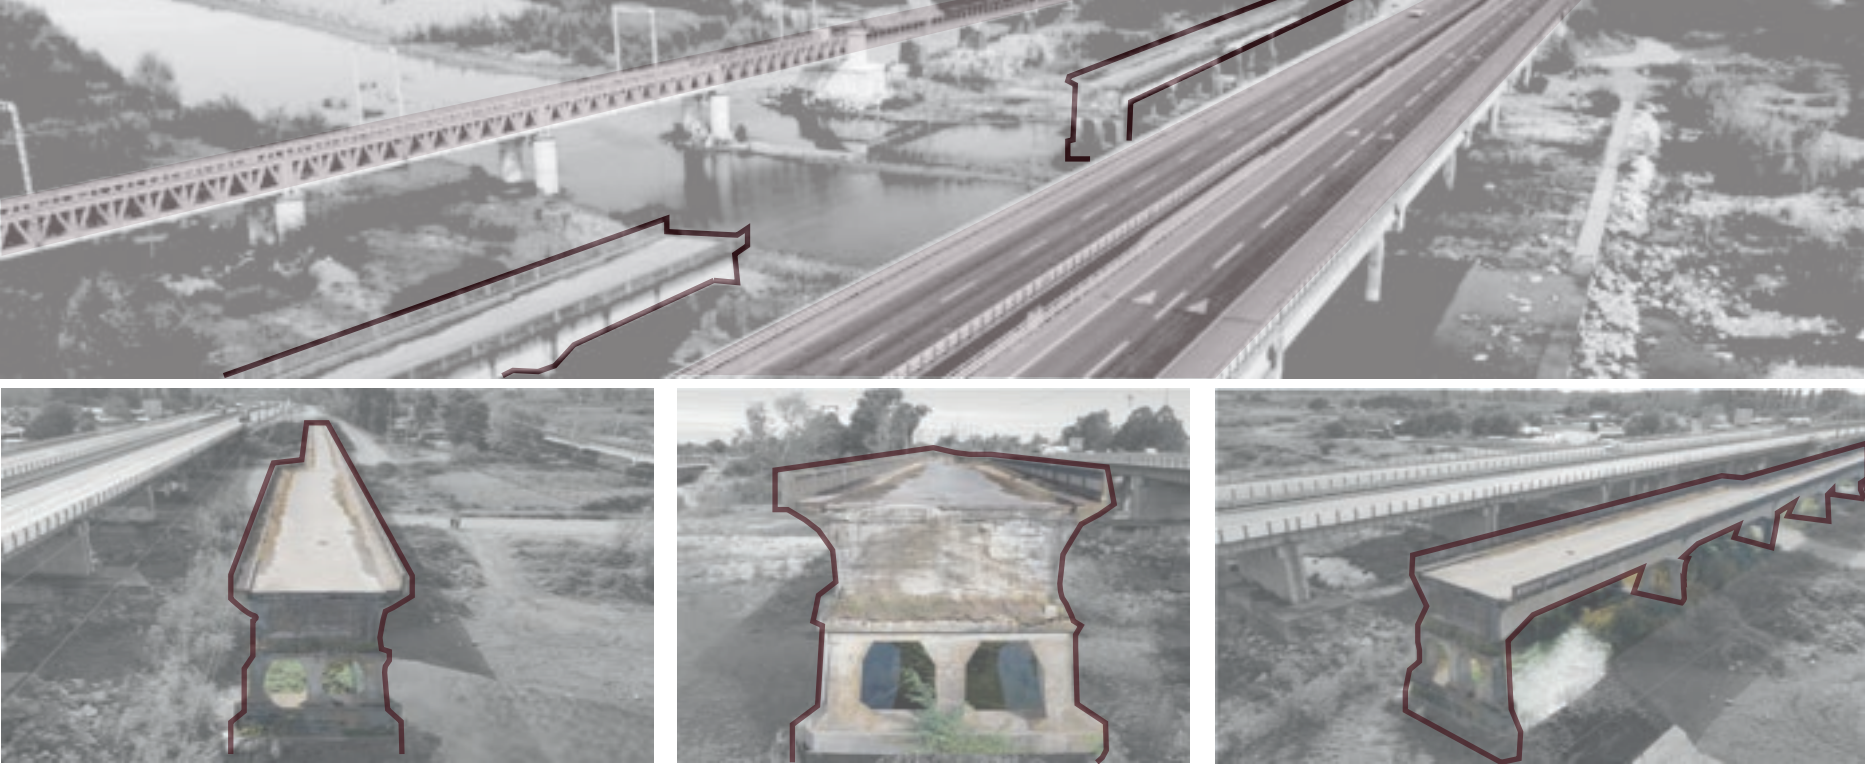


IMAGINARIO

Se identifica la viga de hormigón del puente como la huella estructural preexistente, estableciendo la base para la recopilación de un inventario de vigas reticuladas de madera.

INVENTARIO

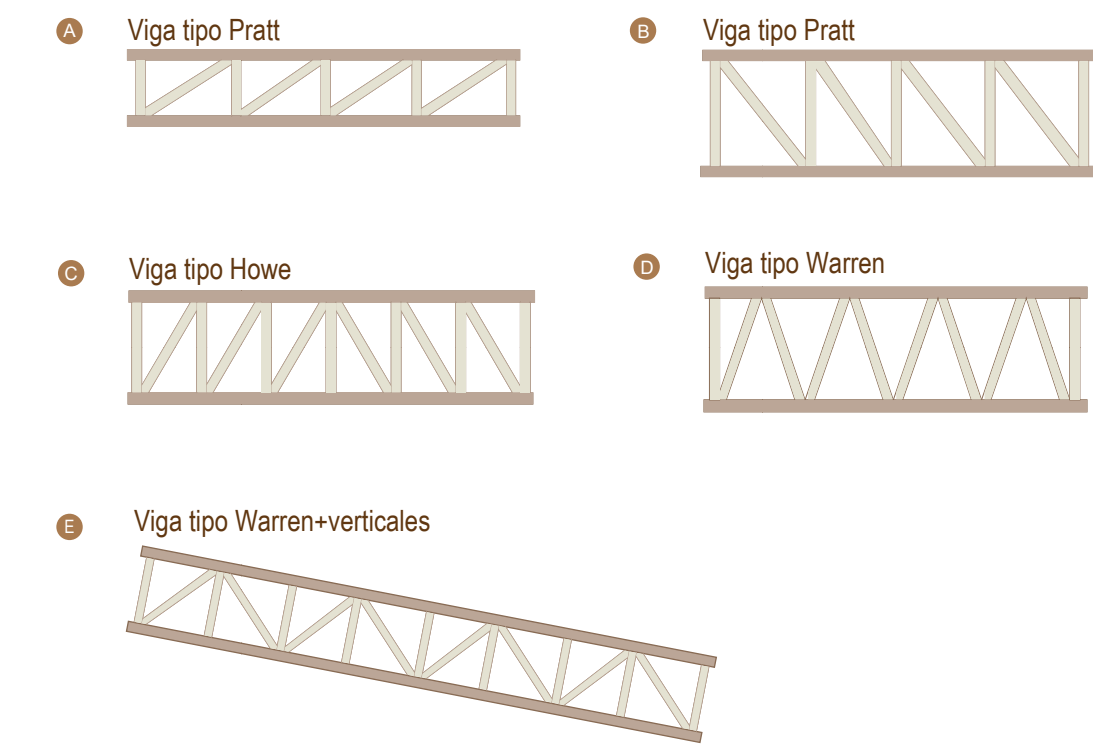

APILAMIENTO

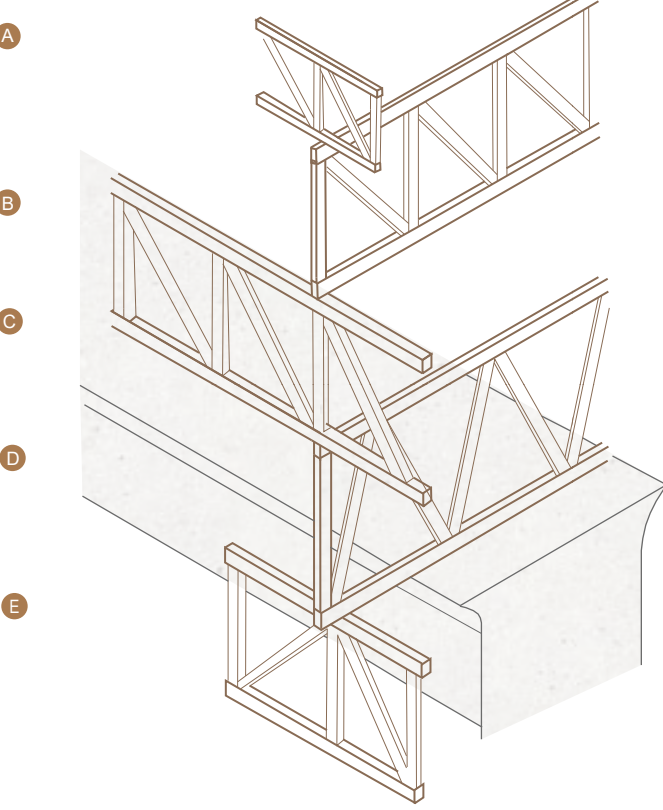

PROGRAMA

