


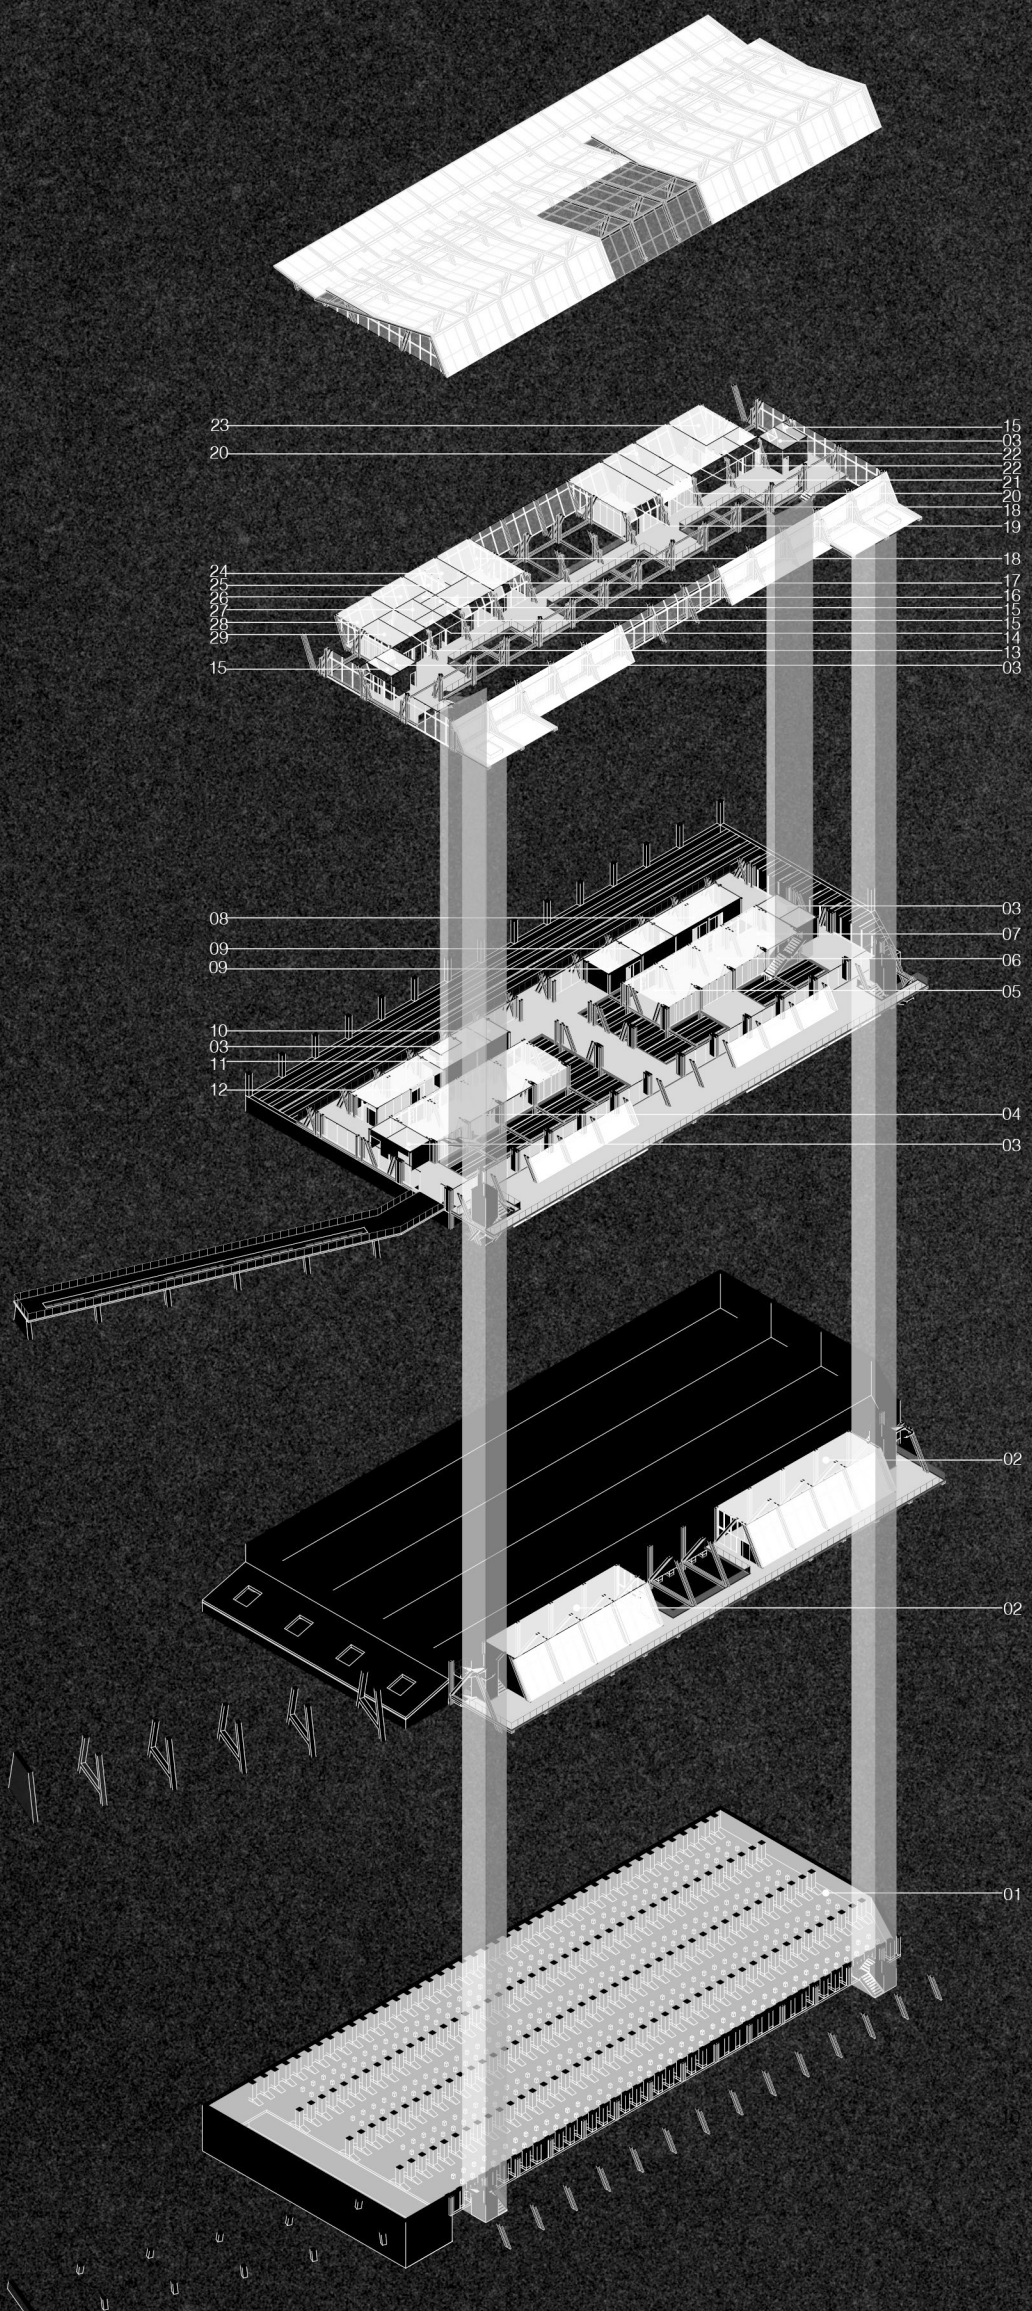

- PLANTA PATRIMONIAL

 - 01 MUSEO DE SITIO

PLANTA DE OFICIOS

 - 02 SALA DE TALLERES


PLANTA COLABORATIVA

 - 03 SERVICIOS HIGIENICOS
 - 04 COWORK
 - 05 ARCHIVO
 - 06 BIBLIOTECA
 - 07 SALA DE DESCANSO
 - 08 SALA DIGITAL
 - 09 SALA DE CLASES
 - 10 ALMACÉN
 - 11 COCINA
 - 12 CASINO
- PLANTA DE INVESTIGACIÓN

 - 13 SALA DE HORNOS
 - 14 SALA DE EQUILIBRIO
 - 15 VESTUARIO
 - 16 ANTECAMARA
 - 17 RECEPCIÓN Y PREPARACIÓN DE MUESTRAS
 - 18 LABORATORIO GENERAL (HÚMEDO)
 - 19 LABORATORIO INSTRUMENTOS
 - 20 SALA DE REUNIONES
 - 21 OFICINAS ABIERTAS
 - 22 OFICINA
 - 23 KITCHENETTE
 - 24 LABORATORIO MATERIALES
 - 25 LABORATORIO CORROSIÓN
 - 26 LABORATORIO ESPECIALIZADO
 - 27 SALA PRUEBA DE ESTABILIDAD
 - 28 BODEGA, REACTIVOS Y RESIDUOS
 - 29 ARCHIVO TÉCNICO



PLANTA TERCER NIVEL 1:250

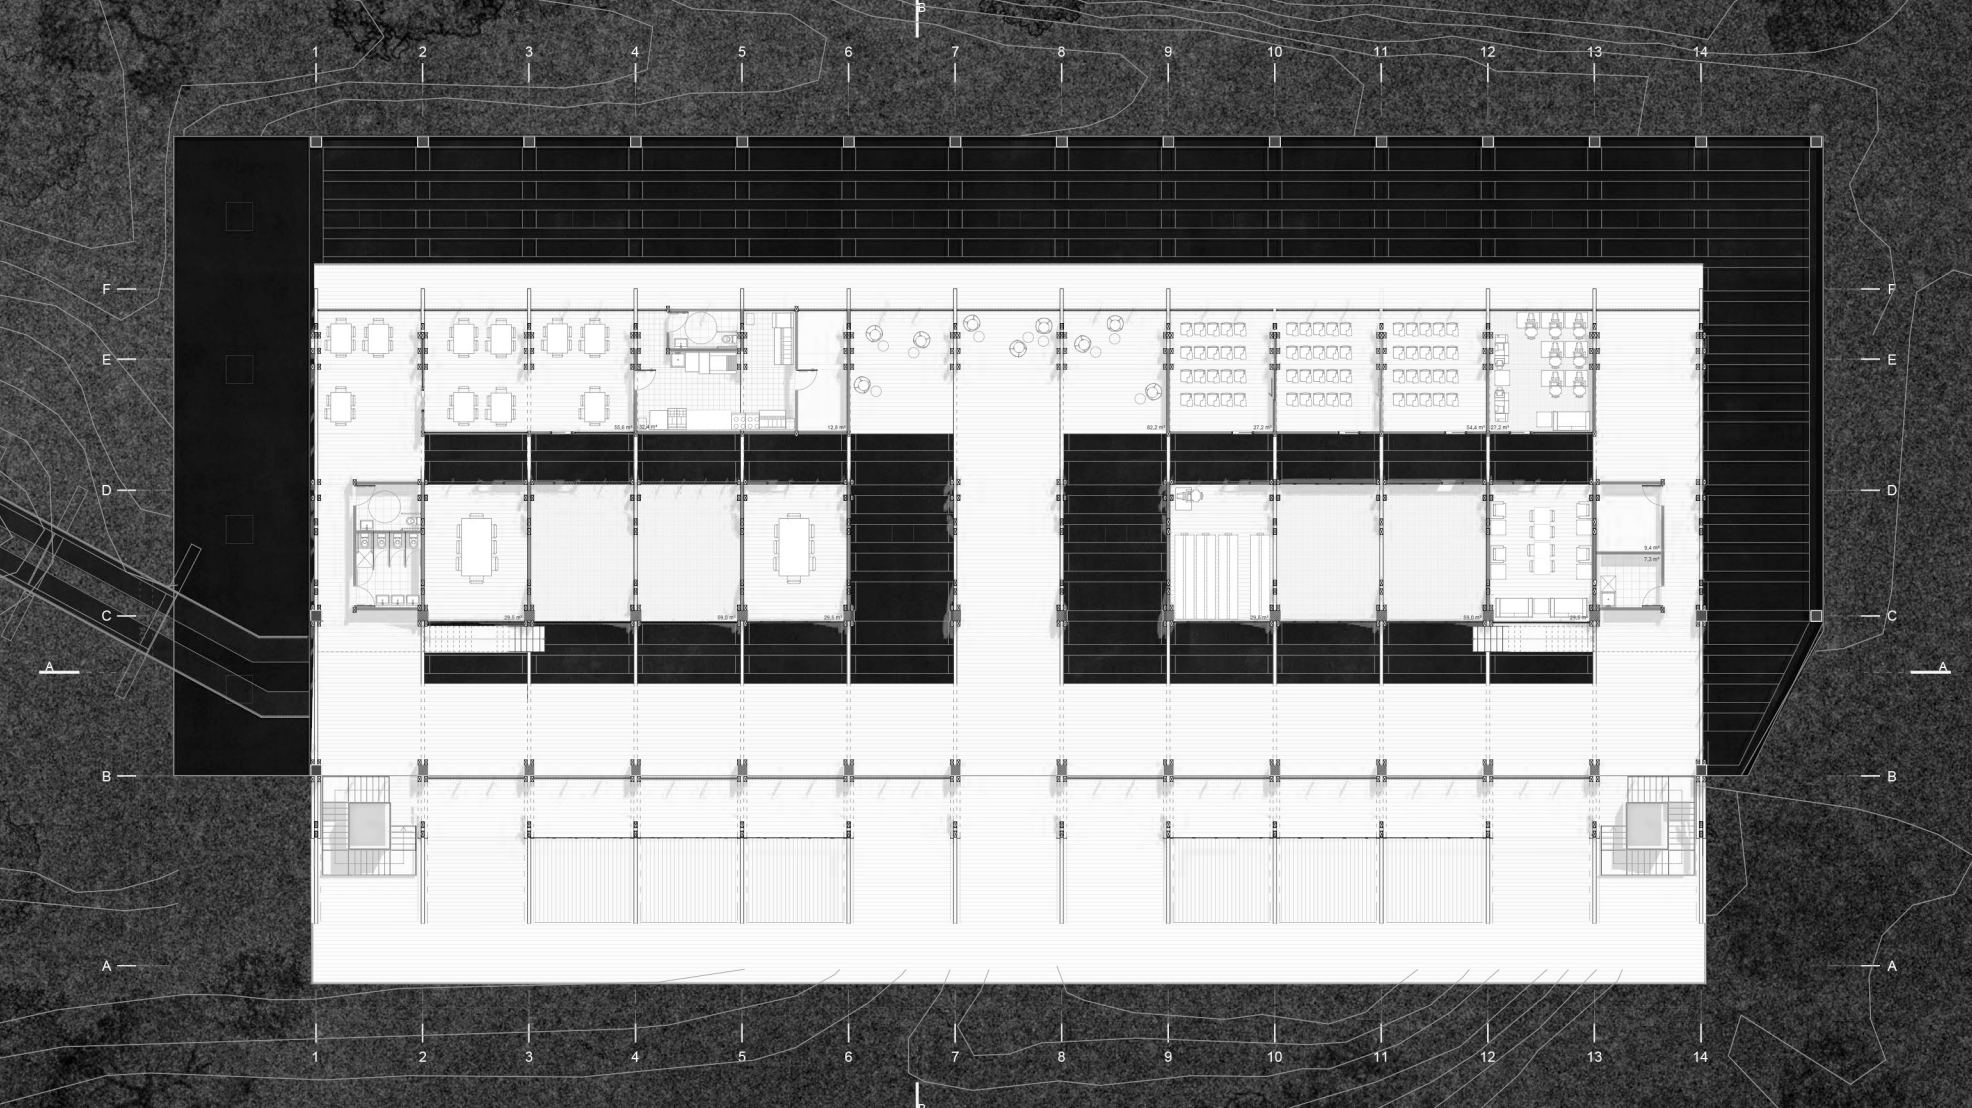

CORTE LONGITUDINAL AA' 1:250

