




PLANTA DE MULTICANCHA (1:150)

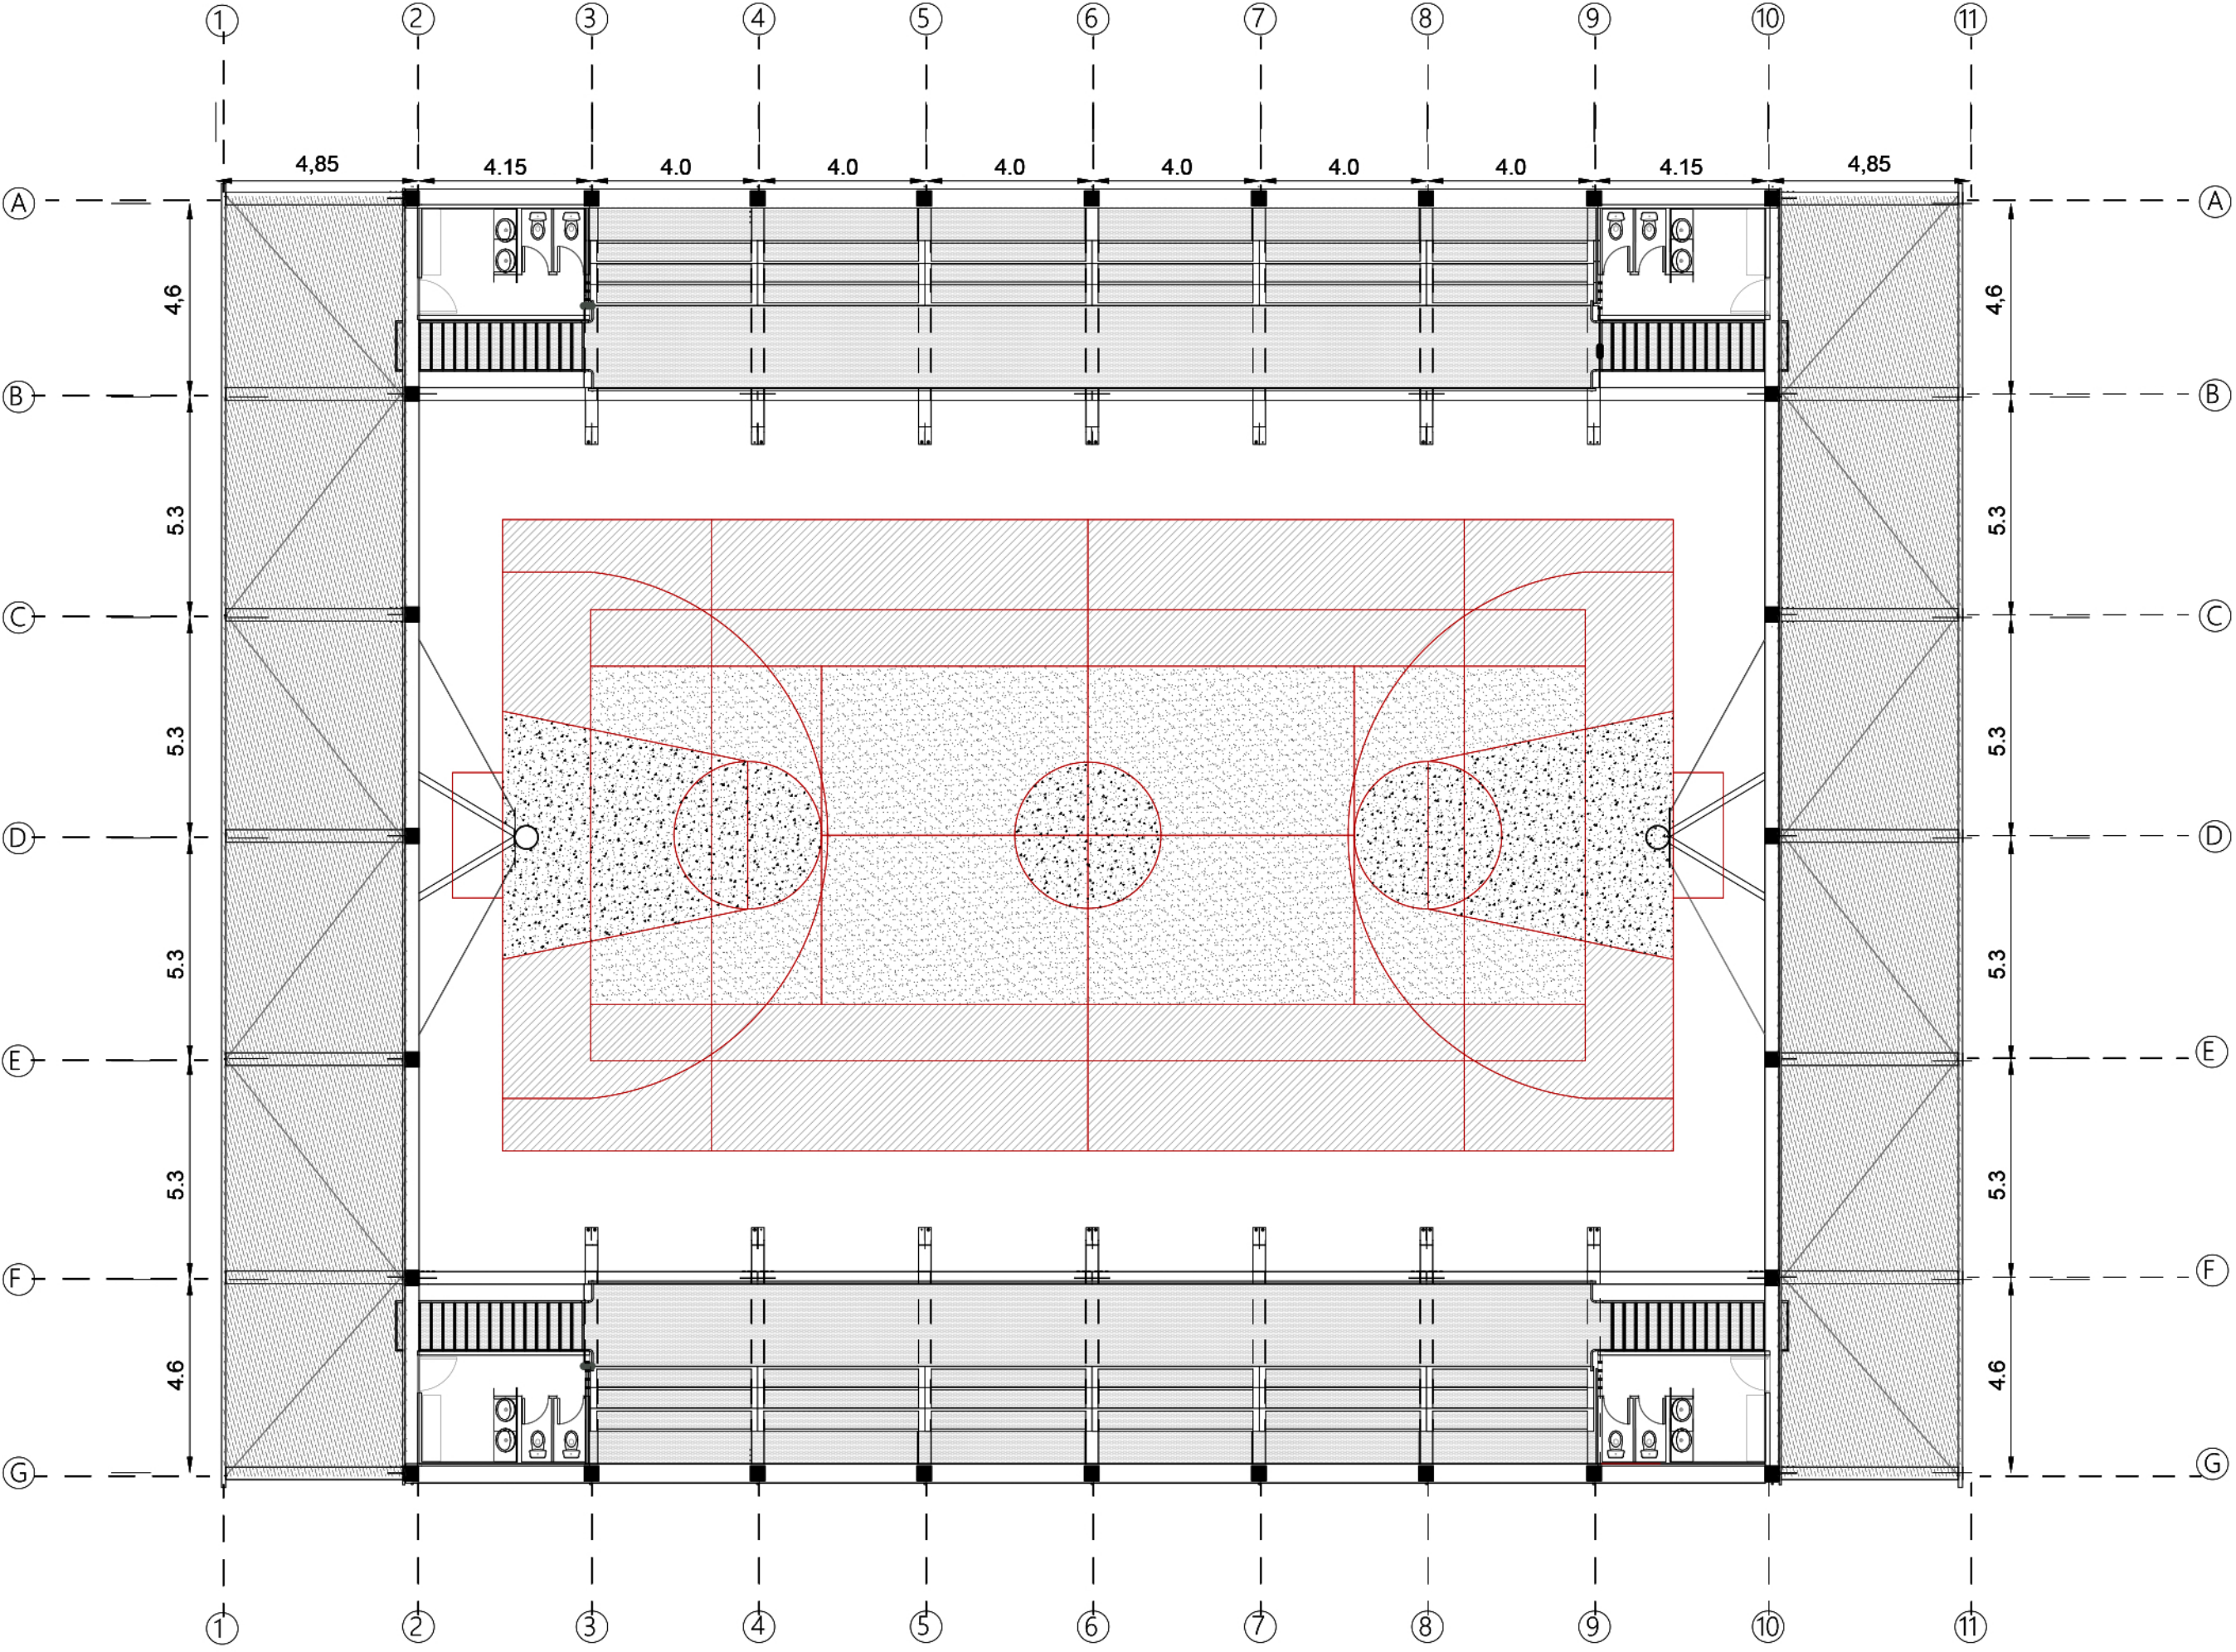


PERSPECTIVAS CORTADAS

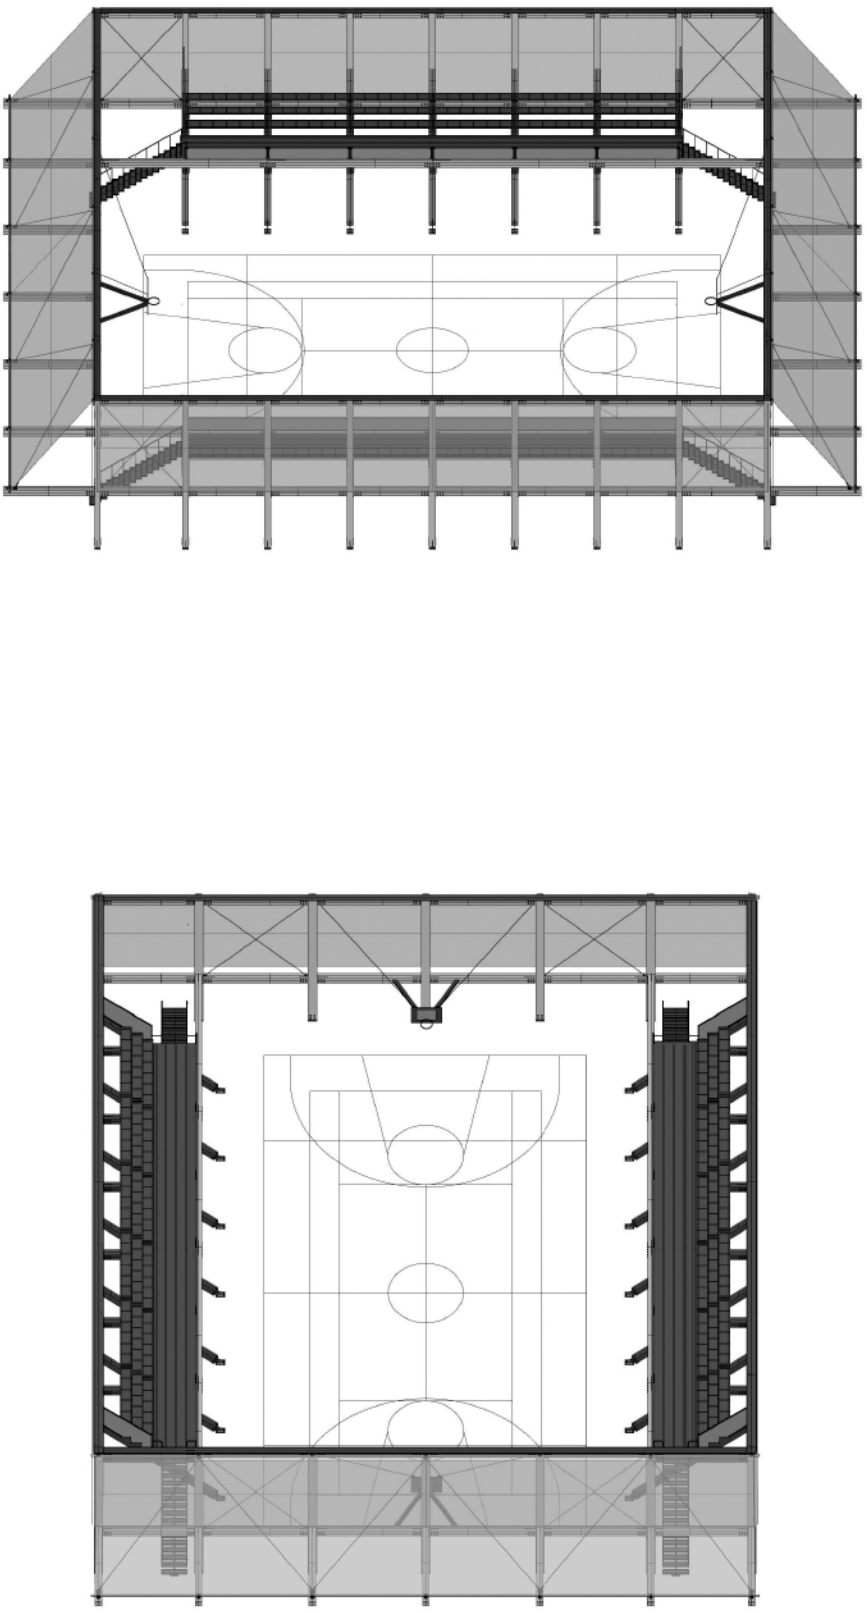

ELEVACIÓN A (1:200)

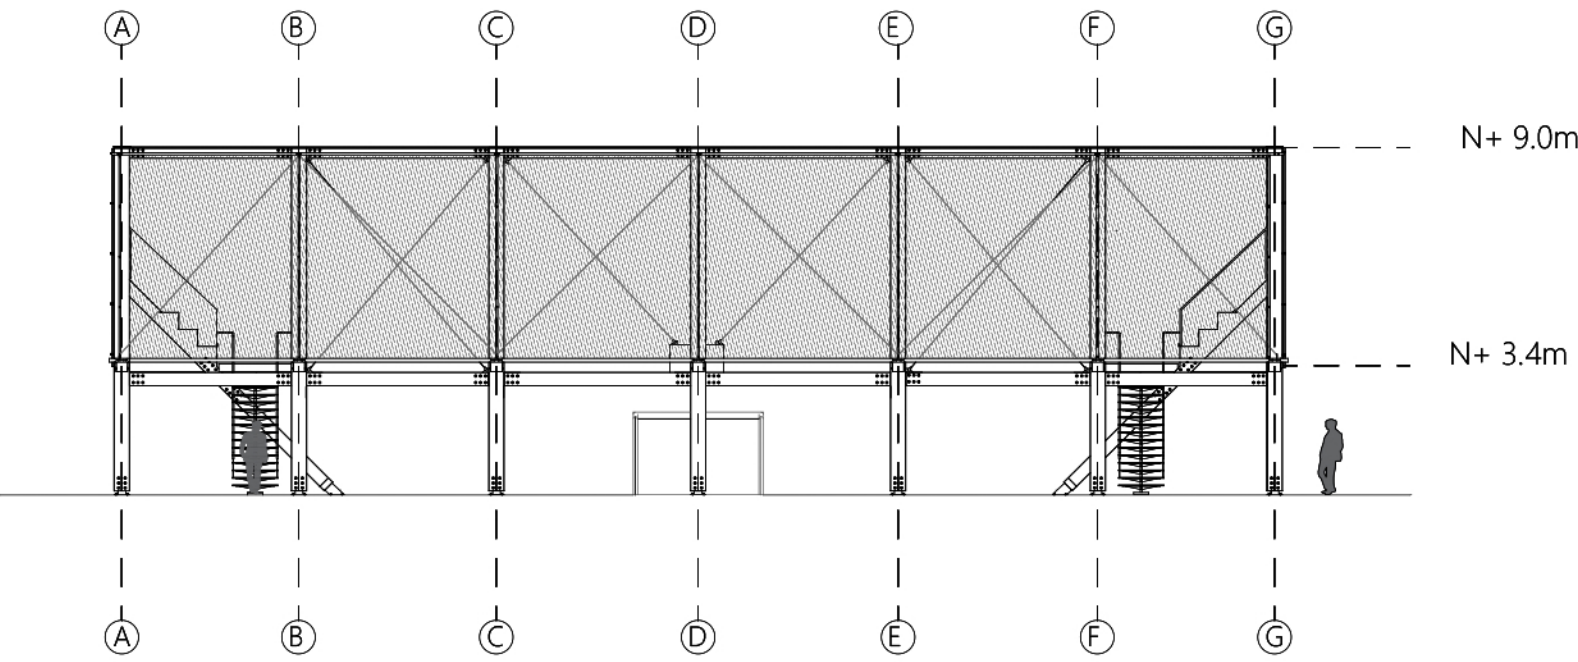

ELEVACIÓN B (1:200)

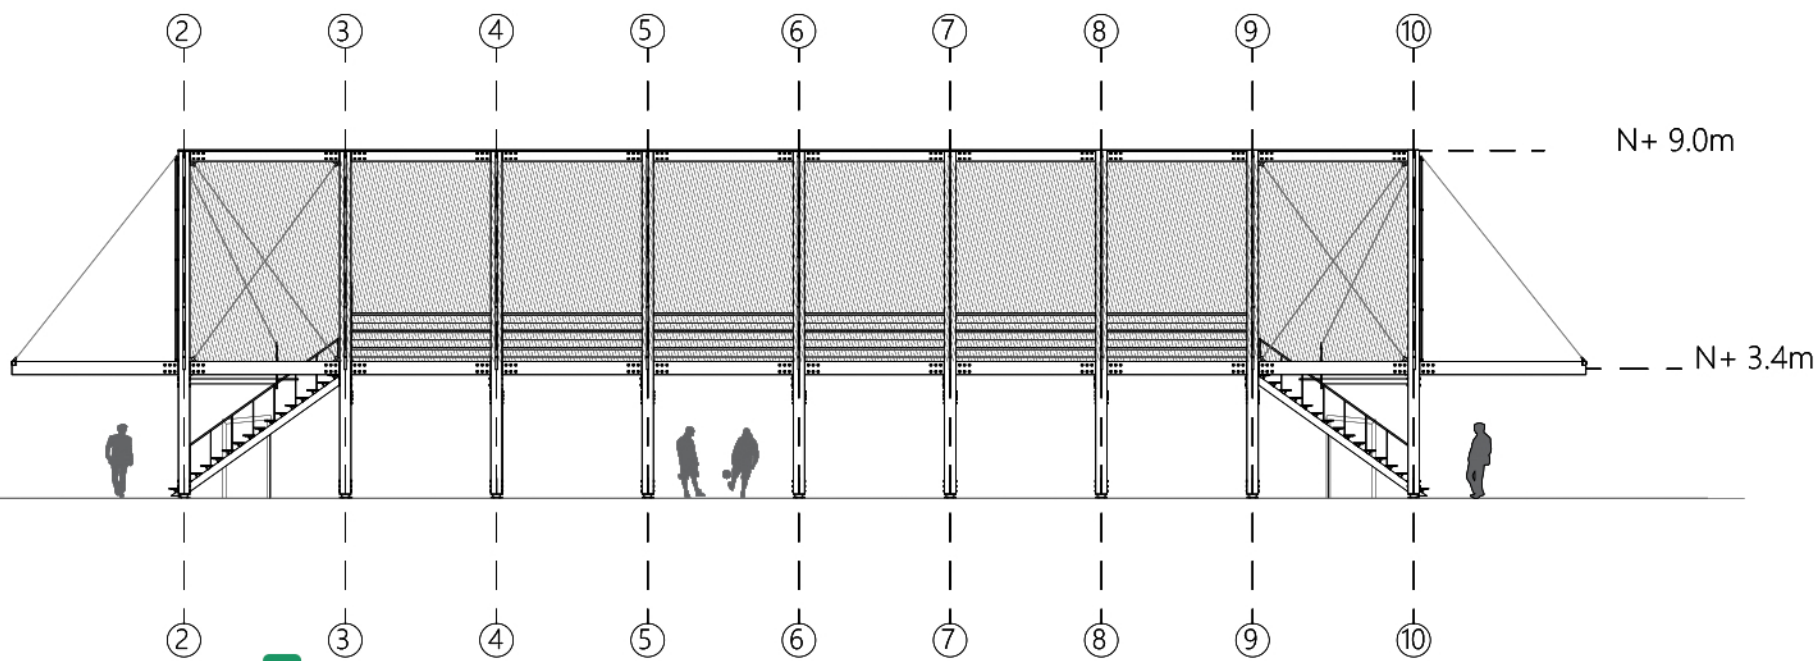

AXONOMÈTRICA PROYECTO (1:200)

