




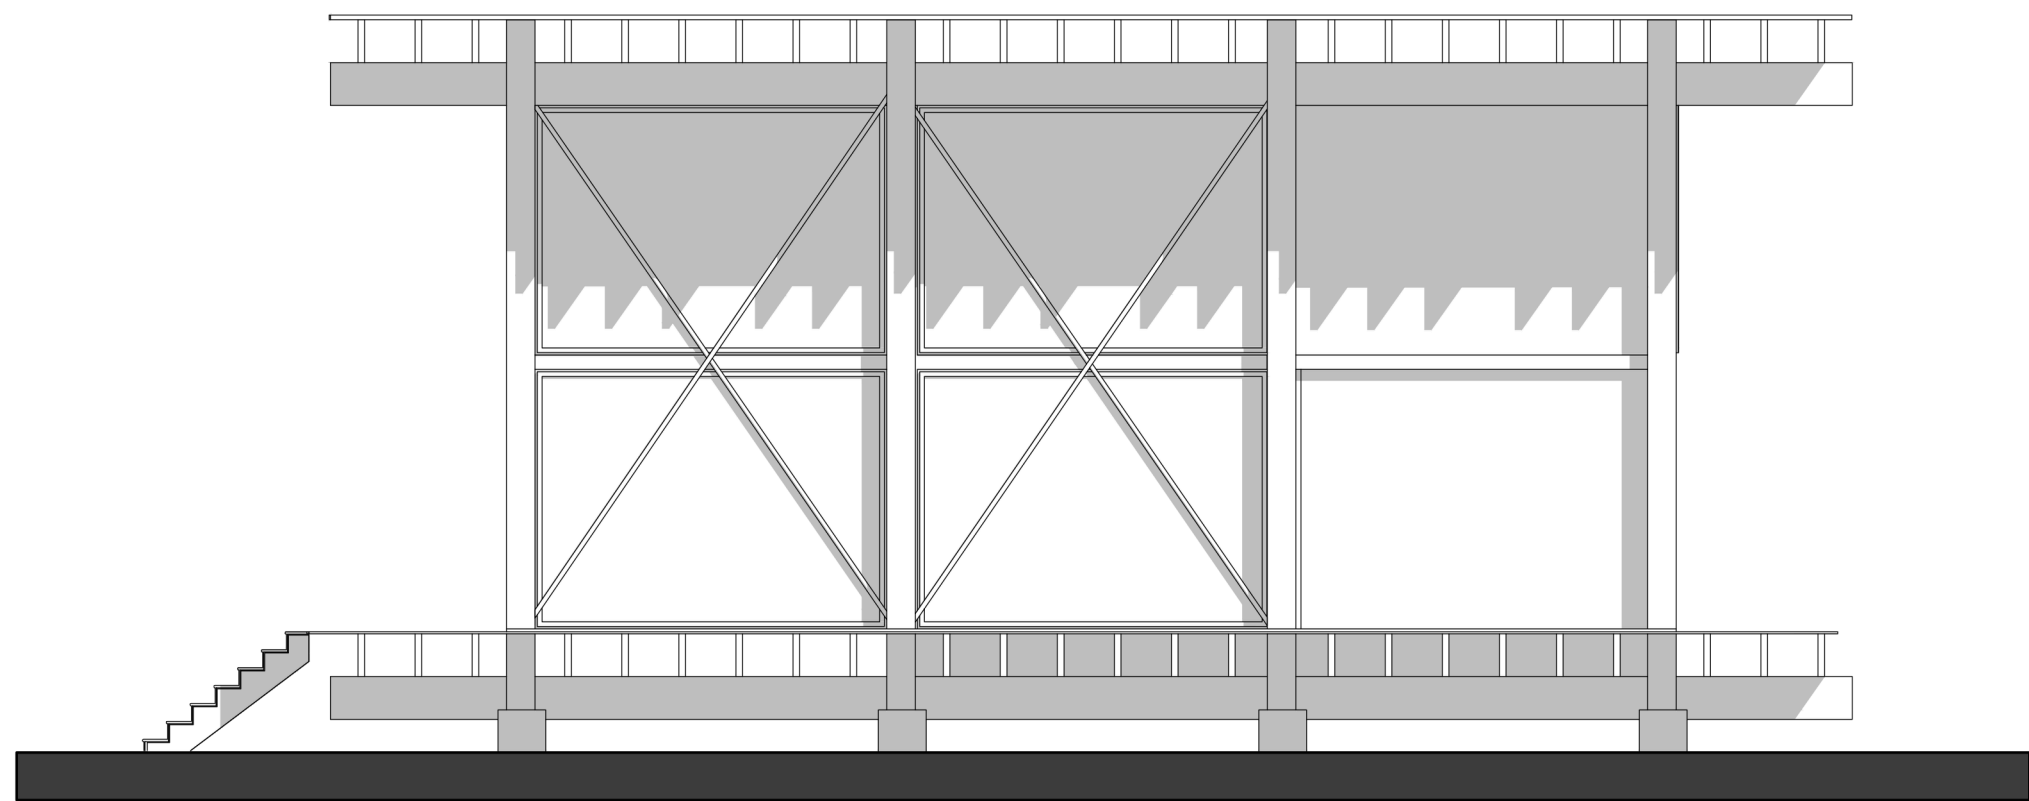

VISTA LATERAL DERECHA 1:75

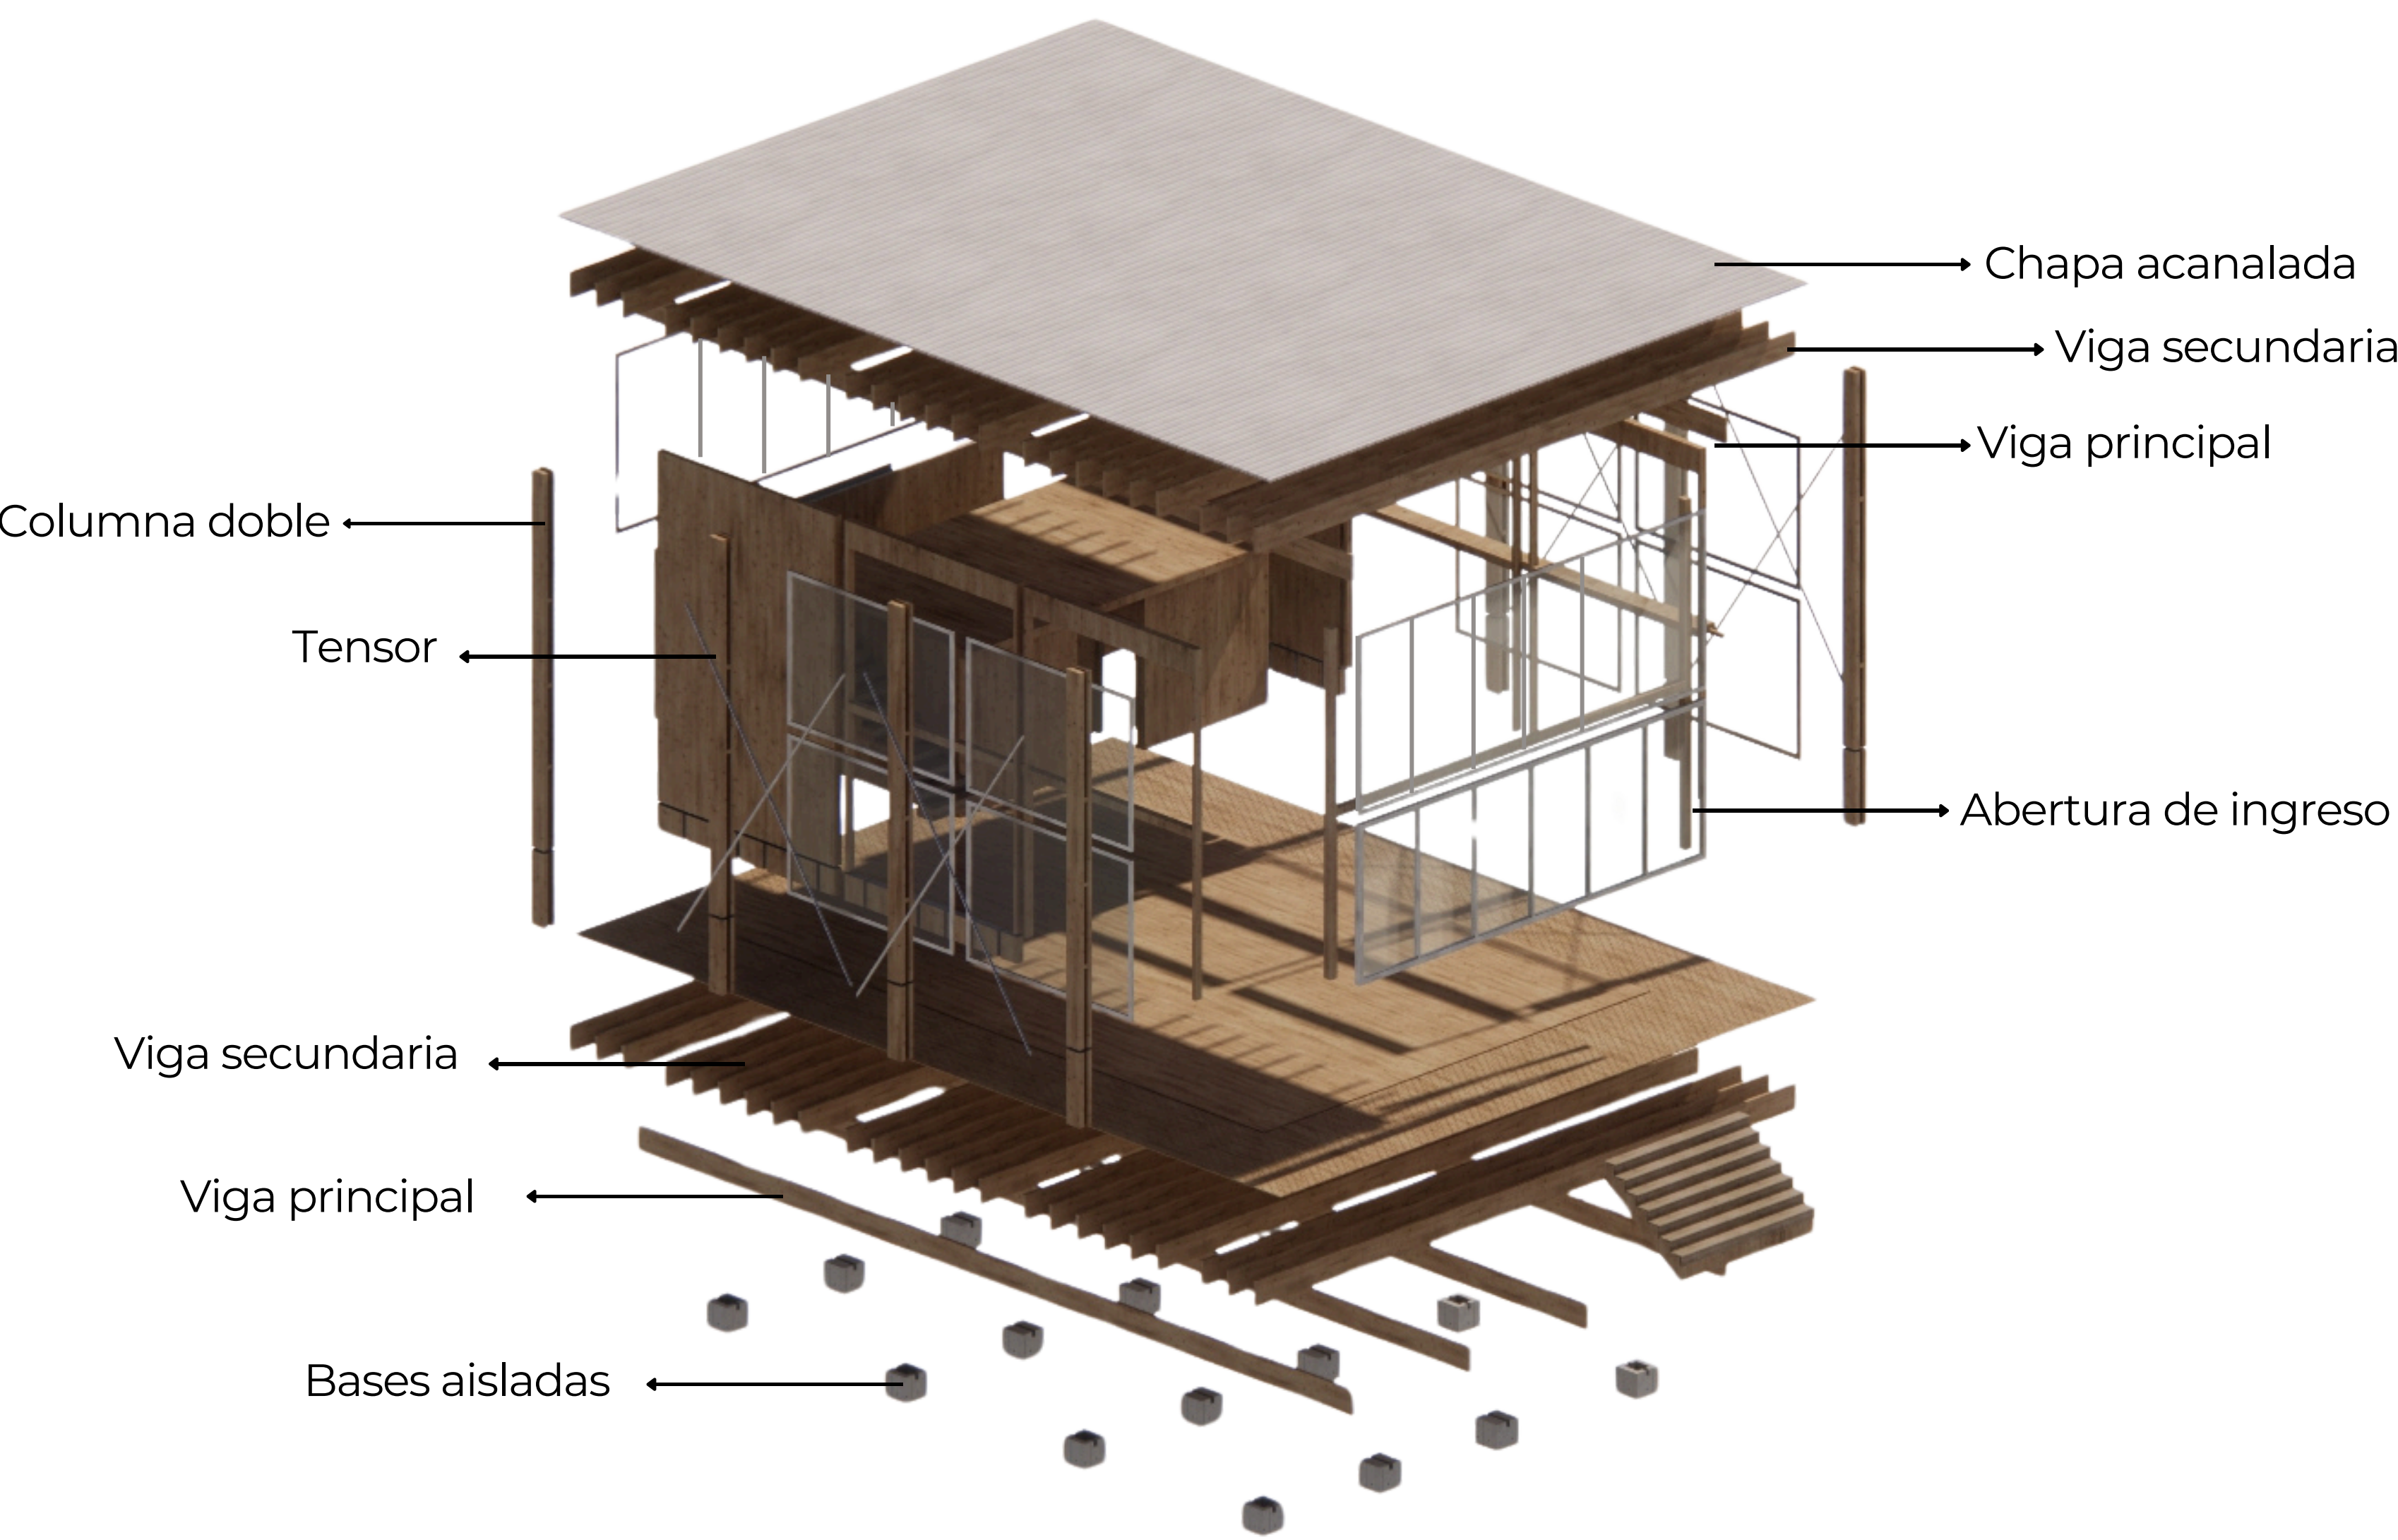

VISTA FRONTAL 1:75

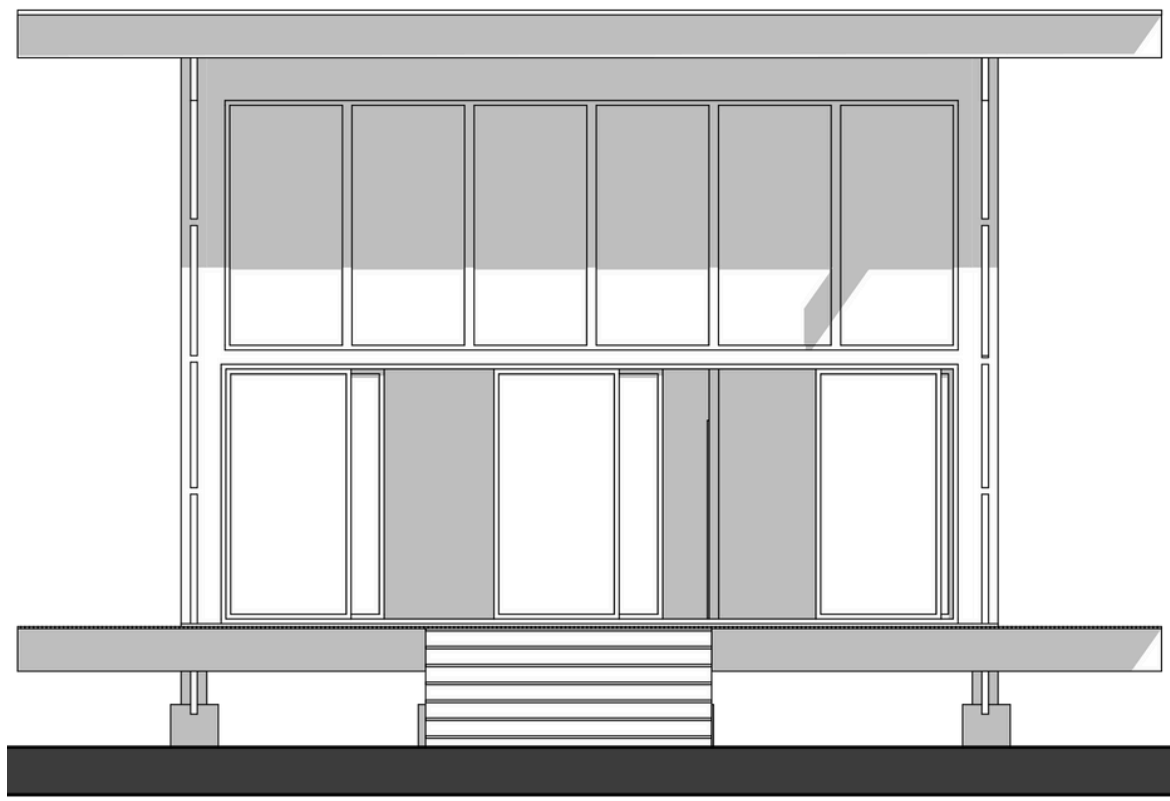