ESQUEMA PROGRAMAS Y CIRCULACIONES

1. STAND MERCADO COOPERATIVO
2. SALA DE EXPOSICIÓN
3. SALA DE TALLERES
4. SALA DE REUNIÓN
5. TERRAZA JARDÍN

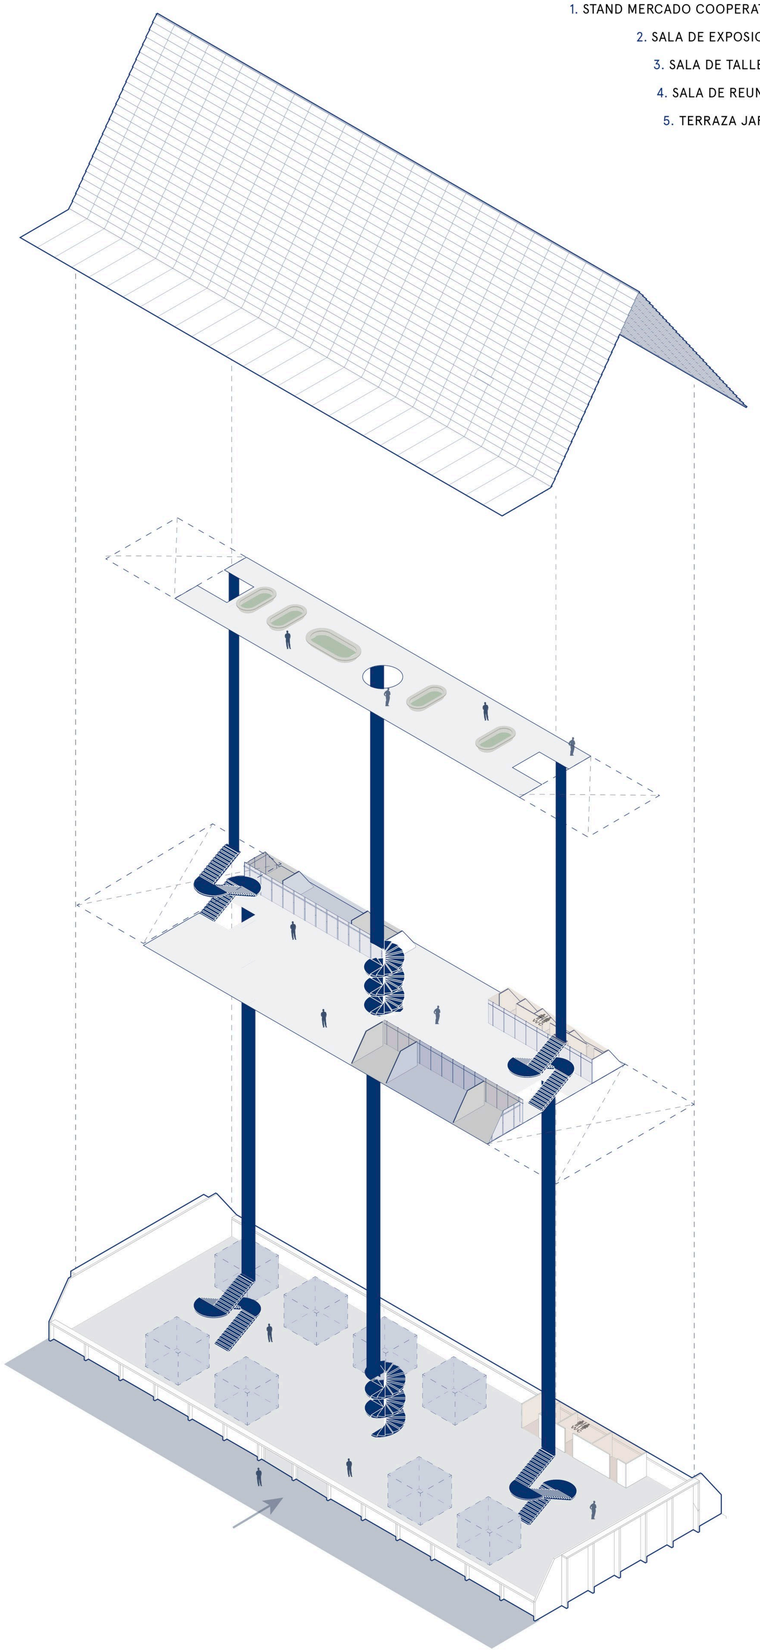

PLANTA PRIMER PISO ESC: 1:300

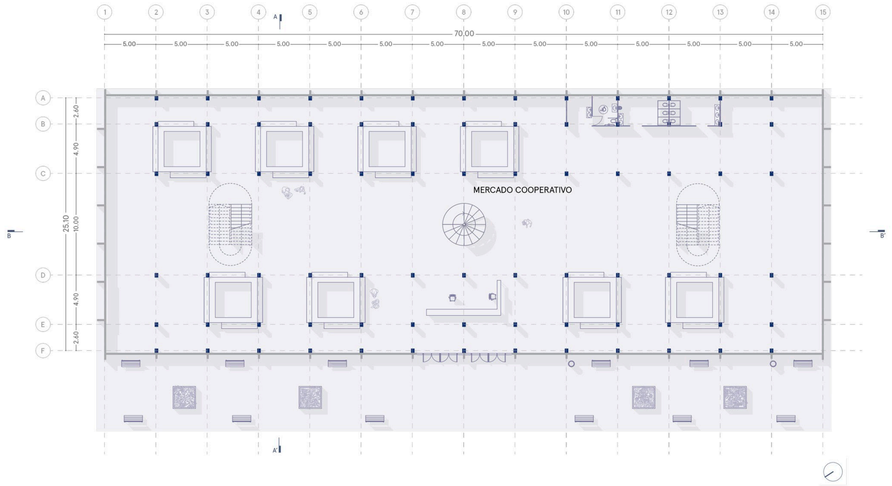

CORTE A-A' ESC: 1:300

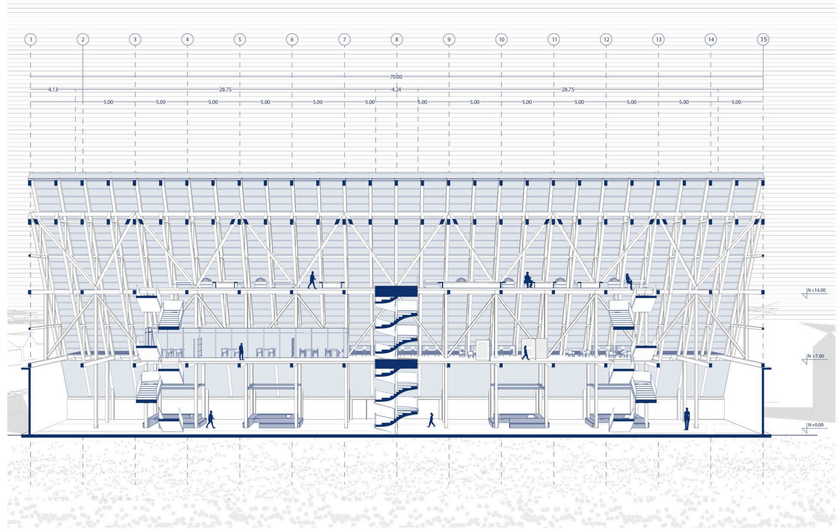
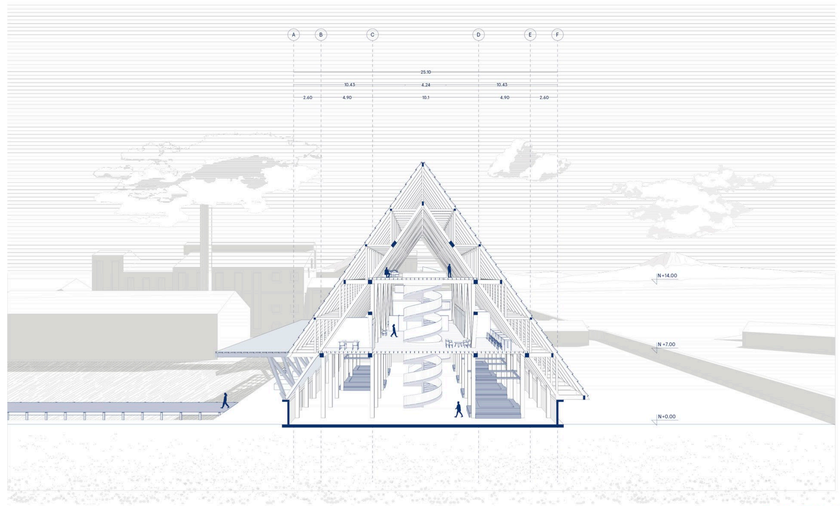
CORTE B-B' ESC: 1:300