



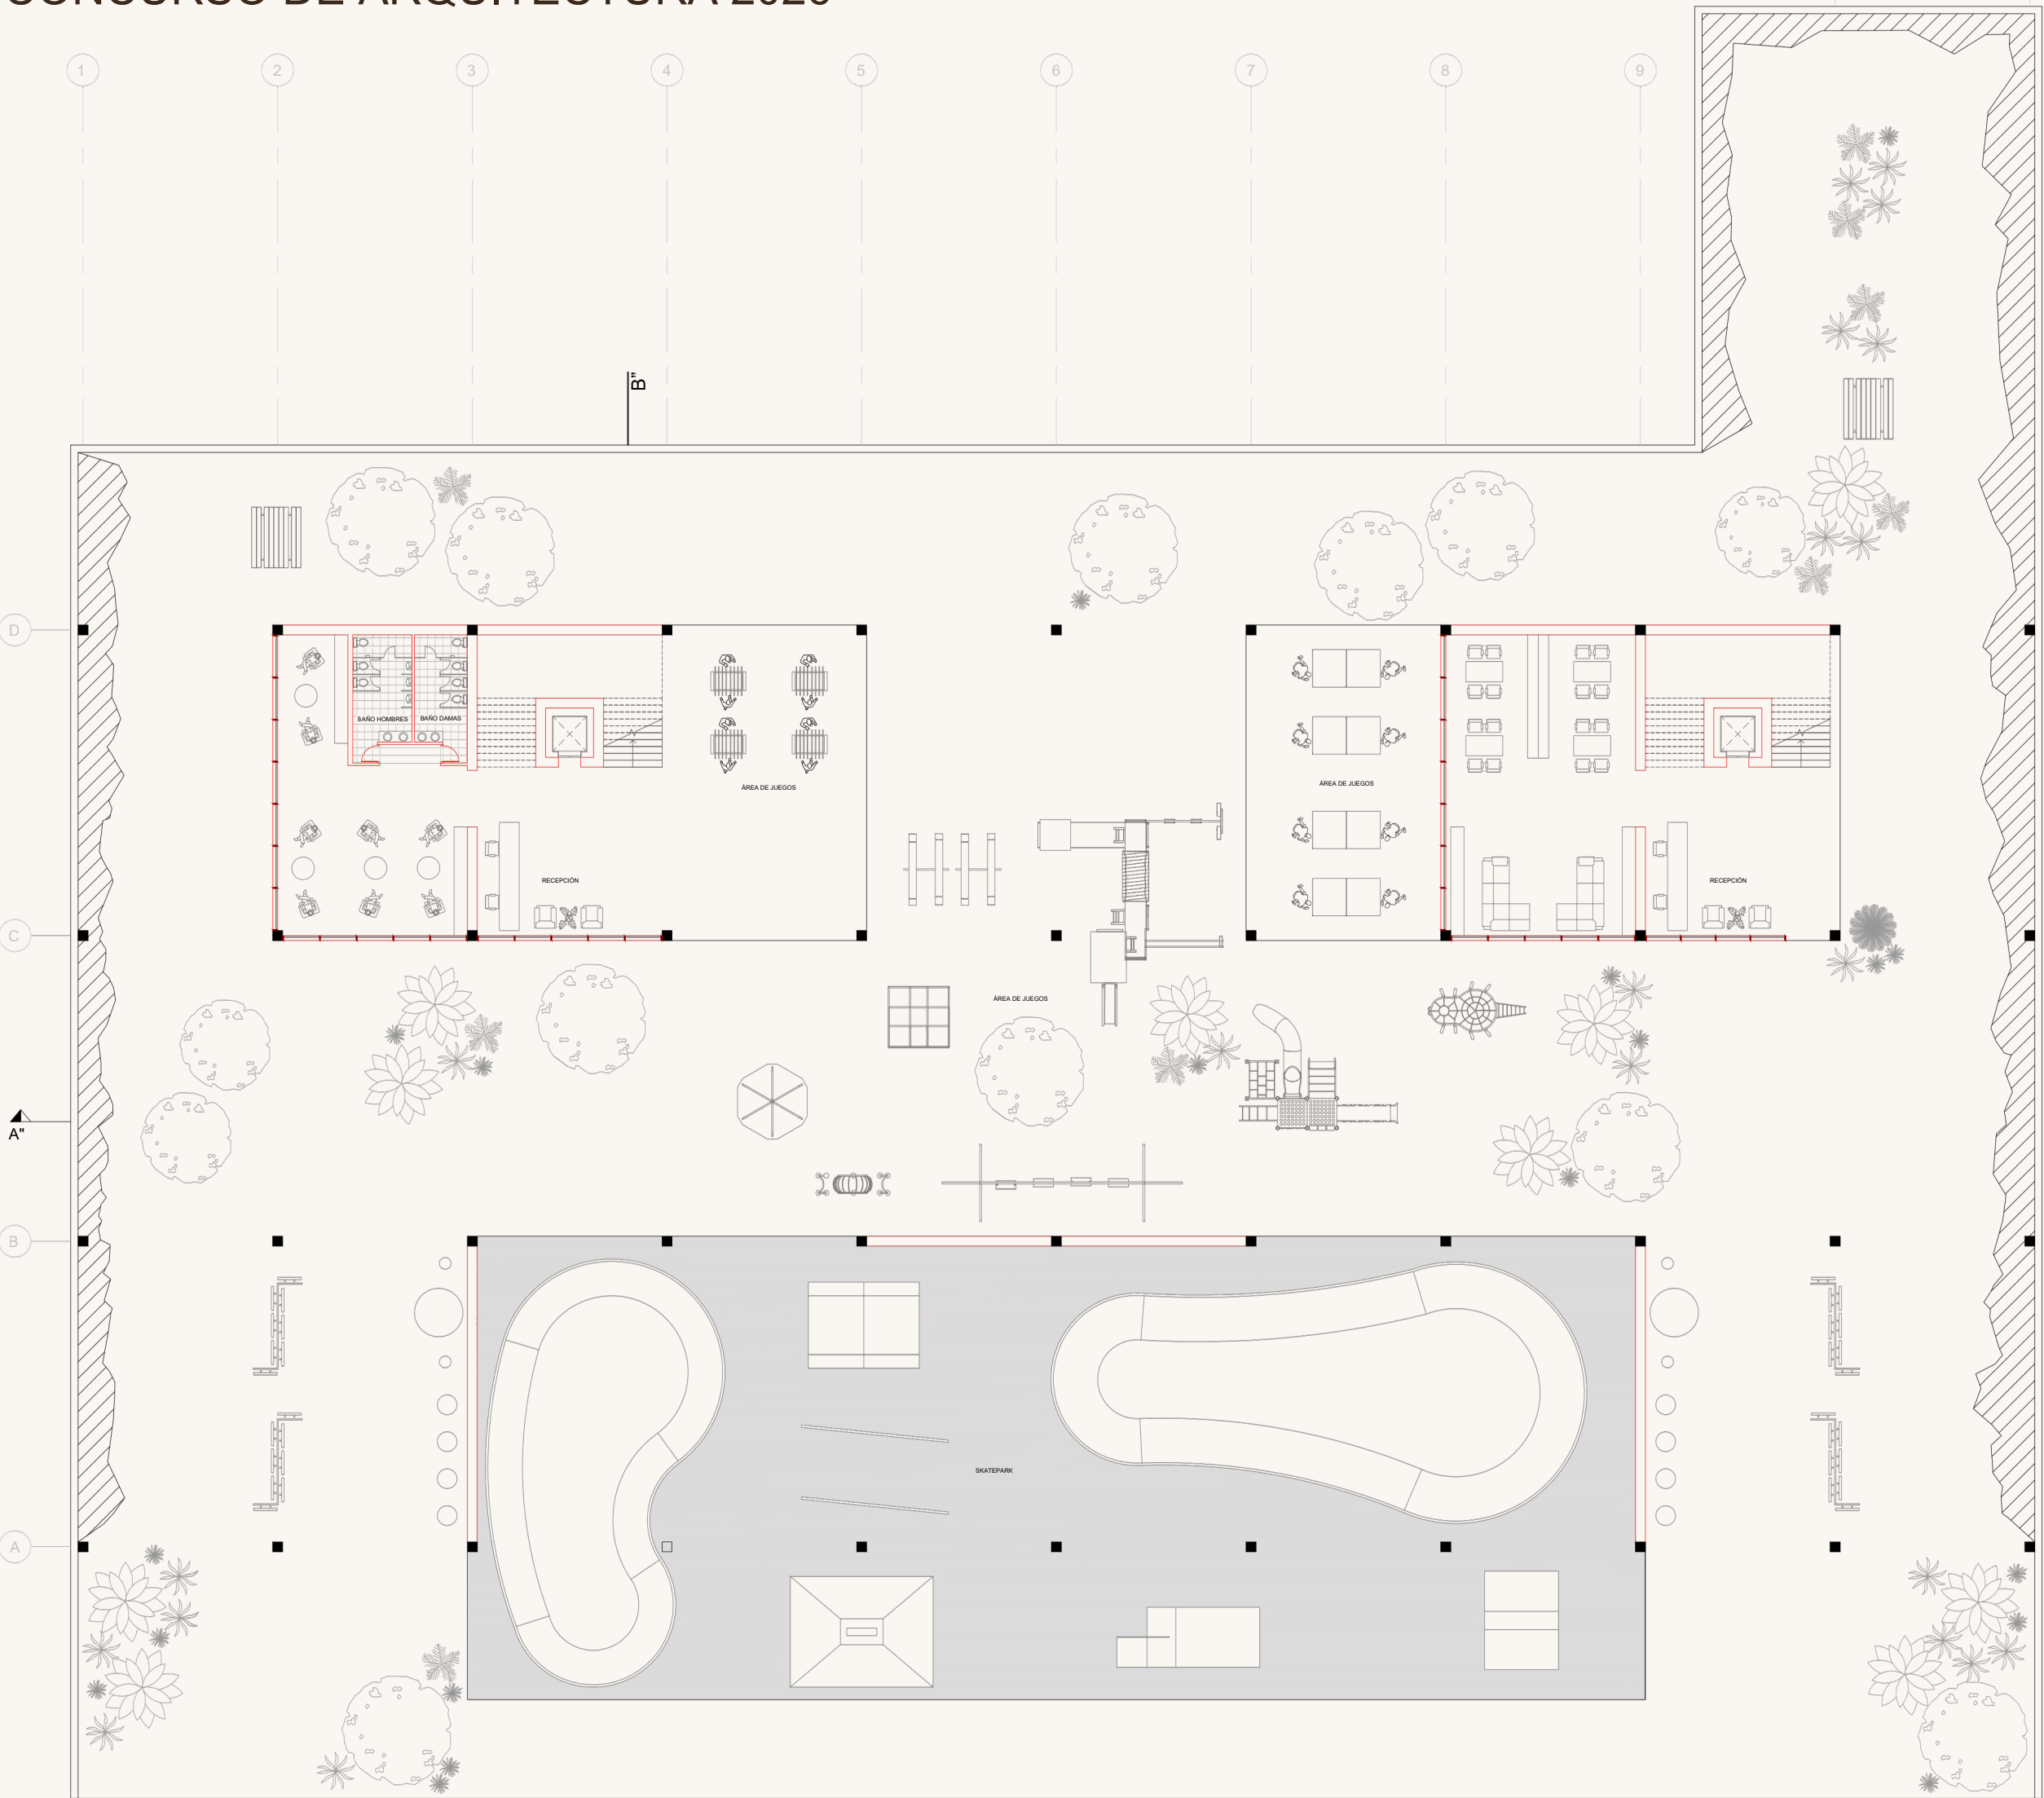


PLANTA PRIMER NIVEL ESC 1:250

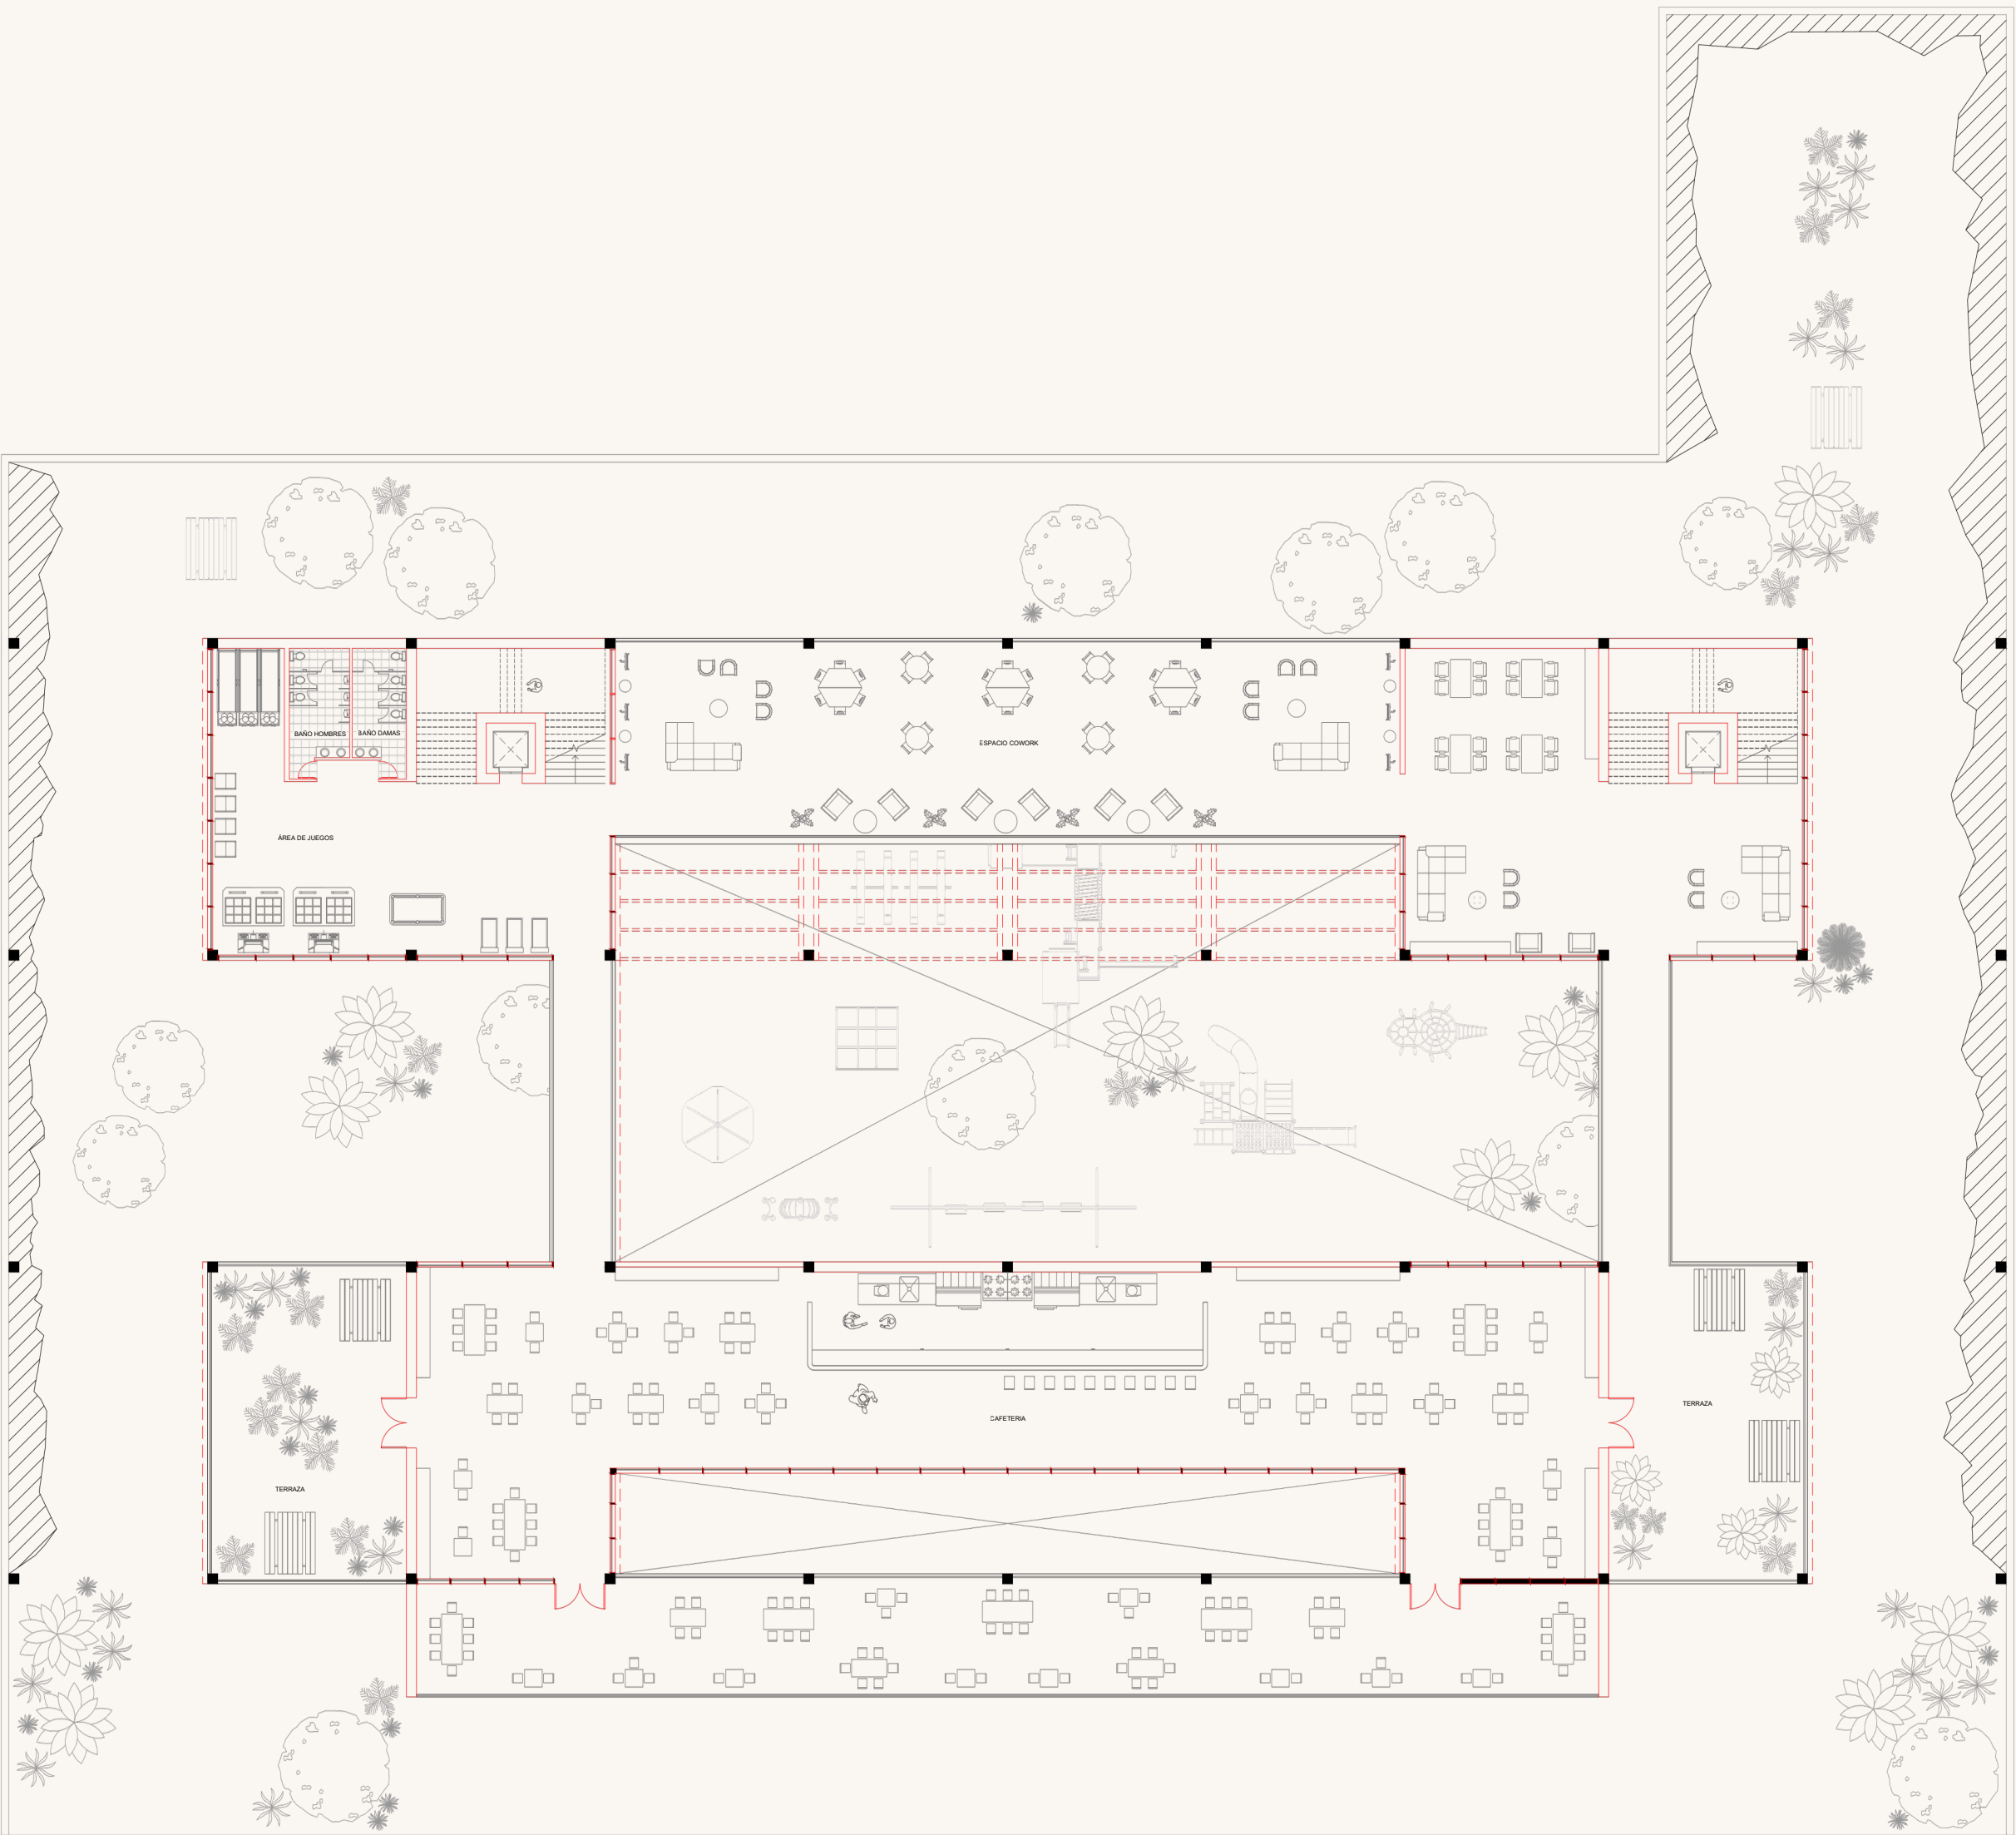


PLANTA SEGUNDO NIVEL ESC 1:250


CUBIERTA

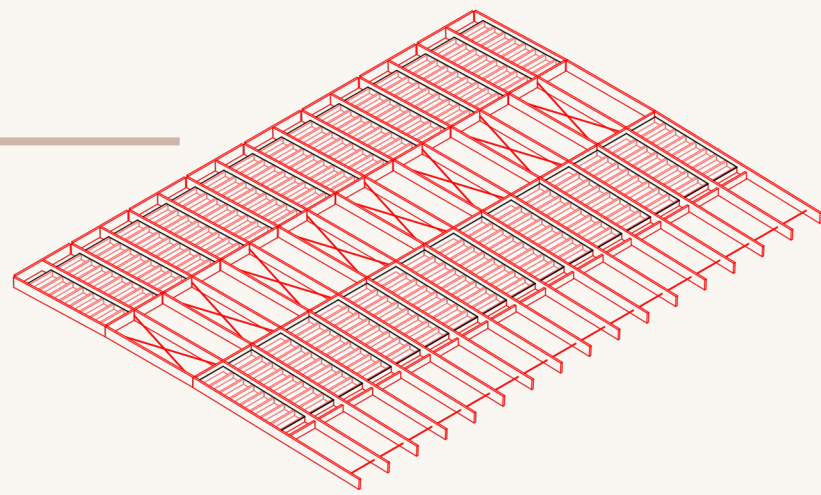


CUBIERTA VERDE HABITABLE

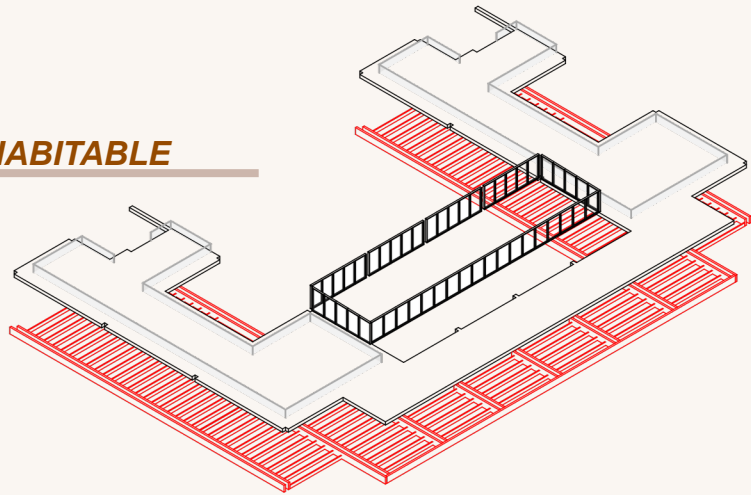


ESPACIOS PRODUCTIVOS CONECTADOS A TRAVÉS DE PASARELAS

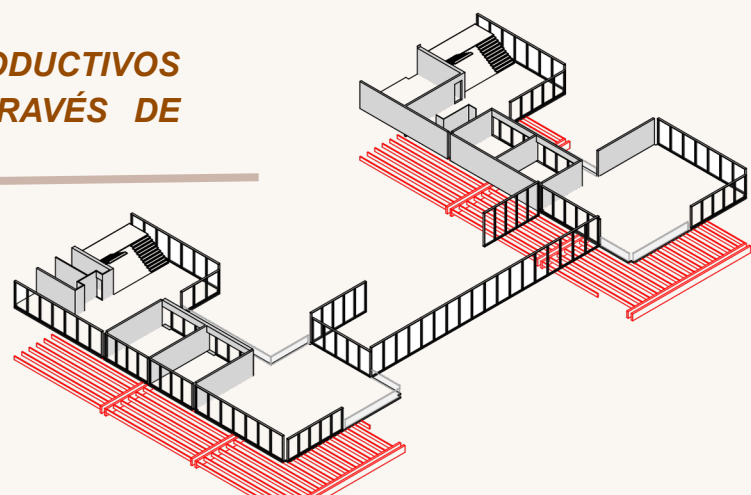


SERVICIOS Y ESPACIOS PRODUCTIVOS, MÓDULOS CONECTADOS MEDIANTE PASARELAS

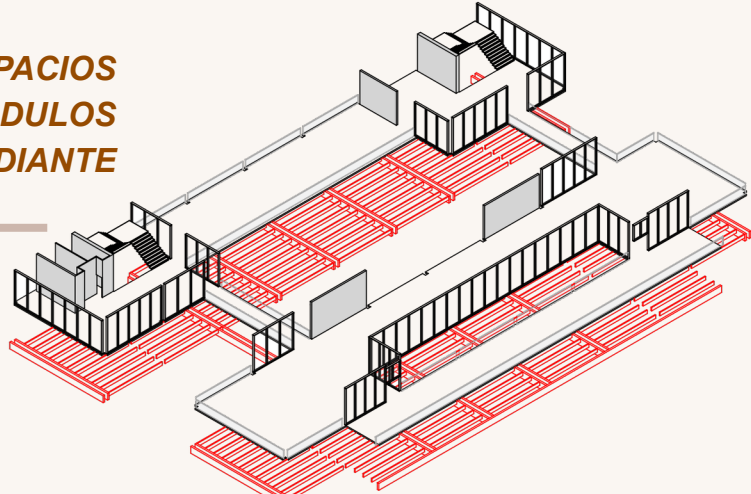


ESPACIO ABIERTO DE GRAN PARQUE

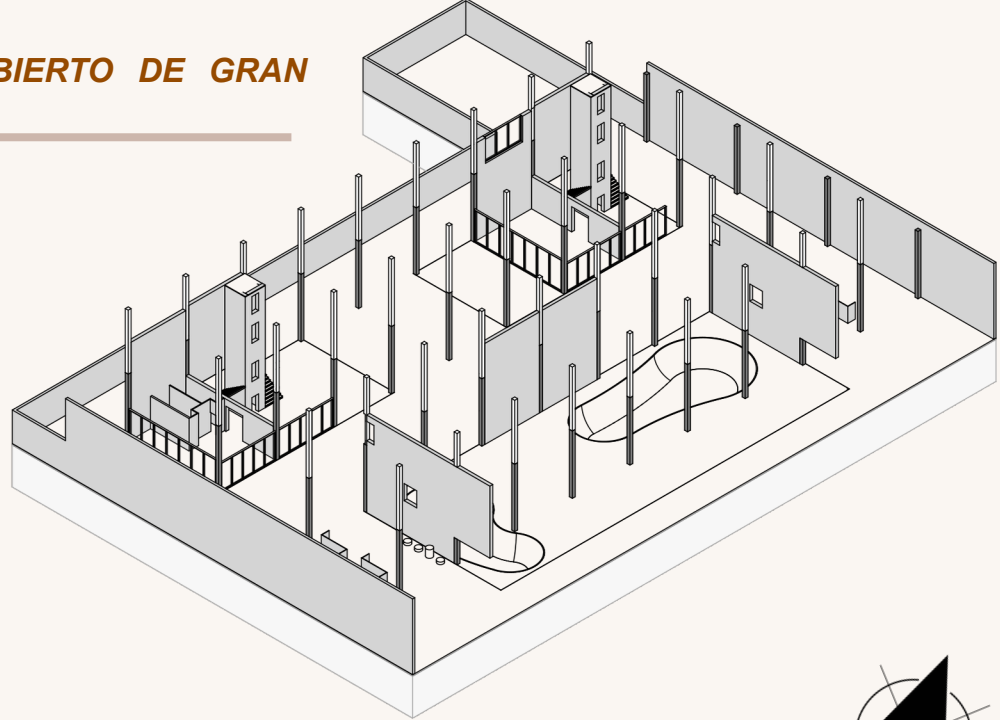

ISOMÉTRICA EXPLOTADA

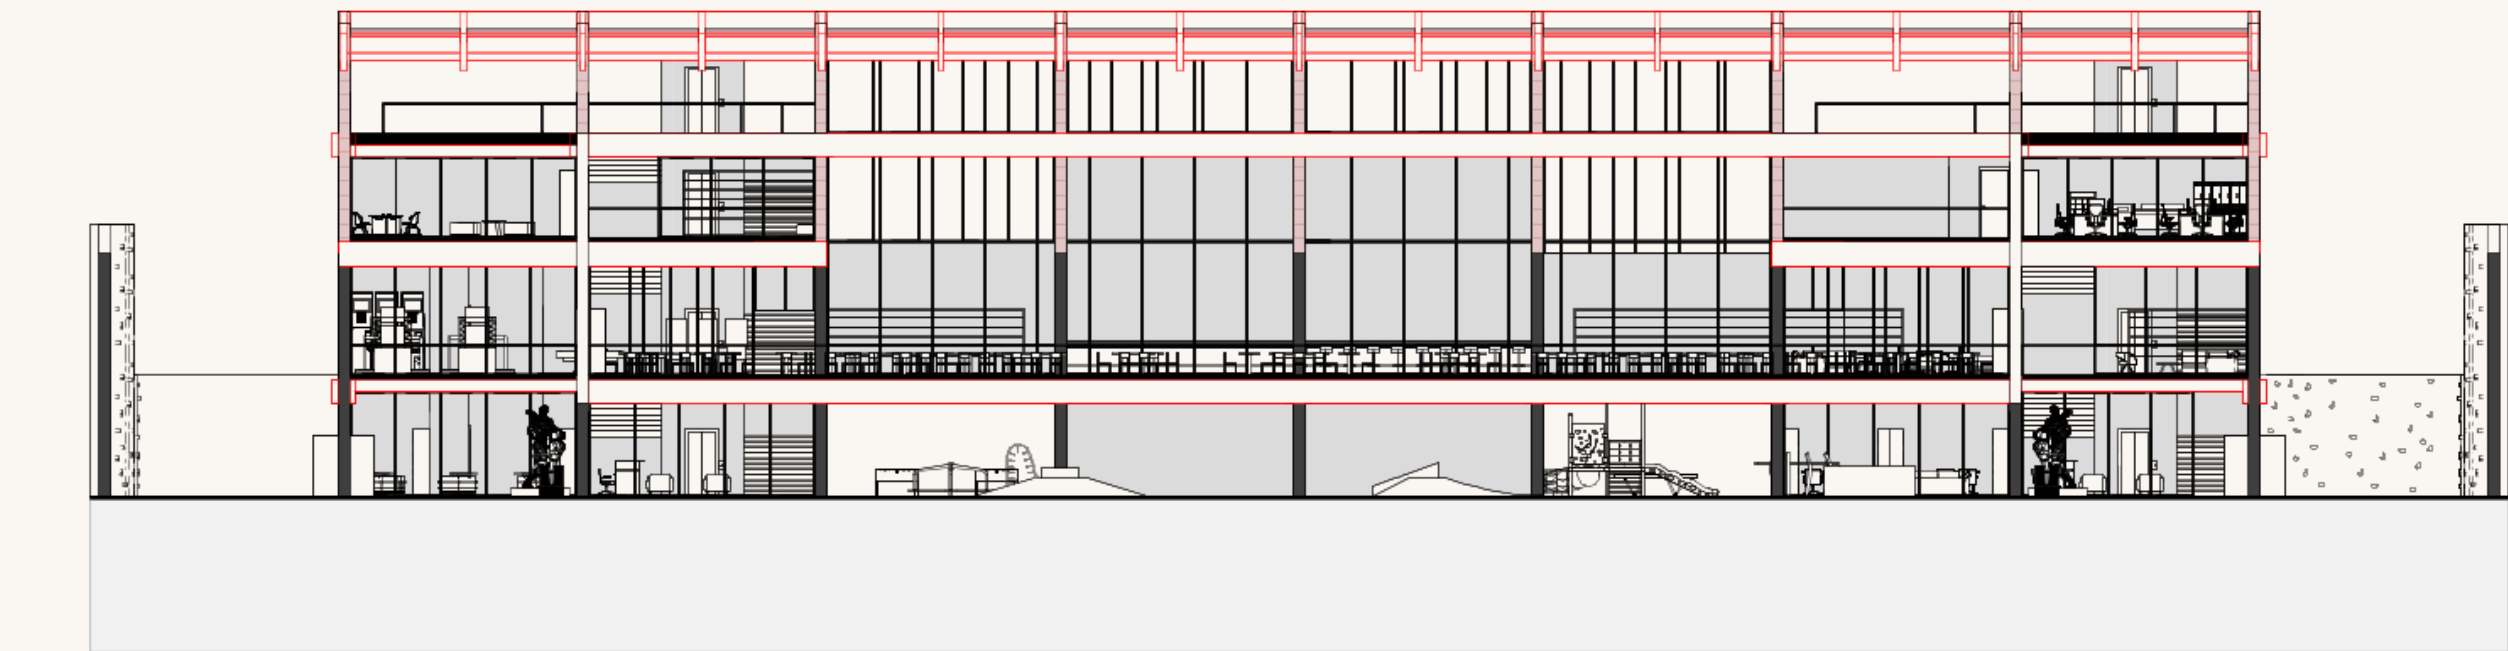

ELEVACIÓN ORIENTE ESC 1:250

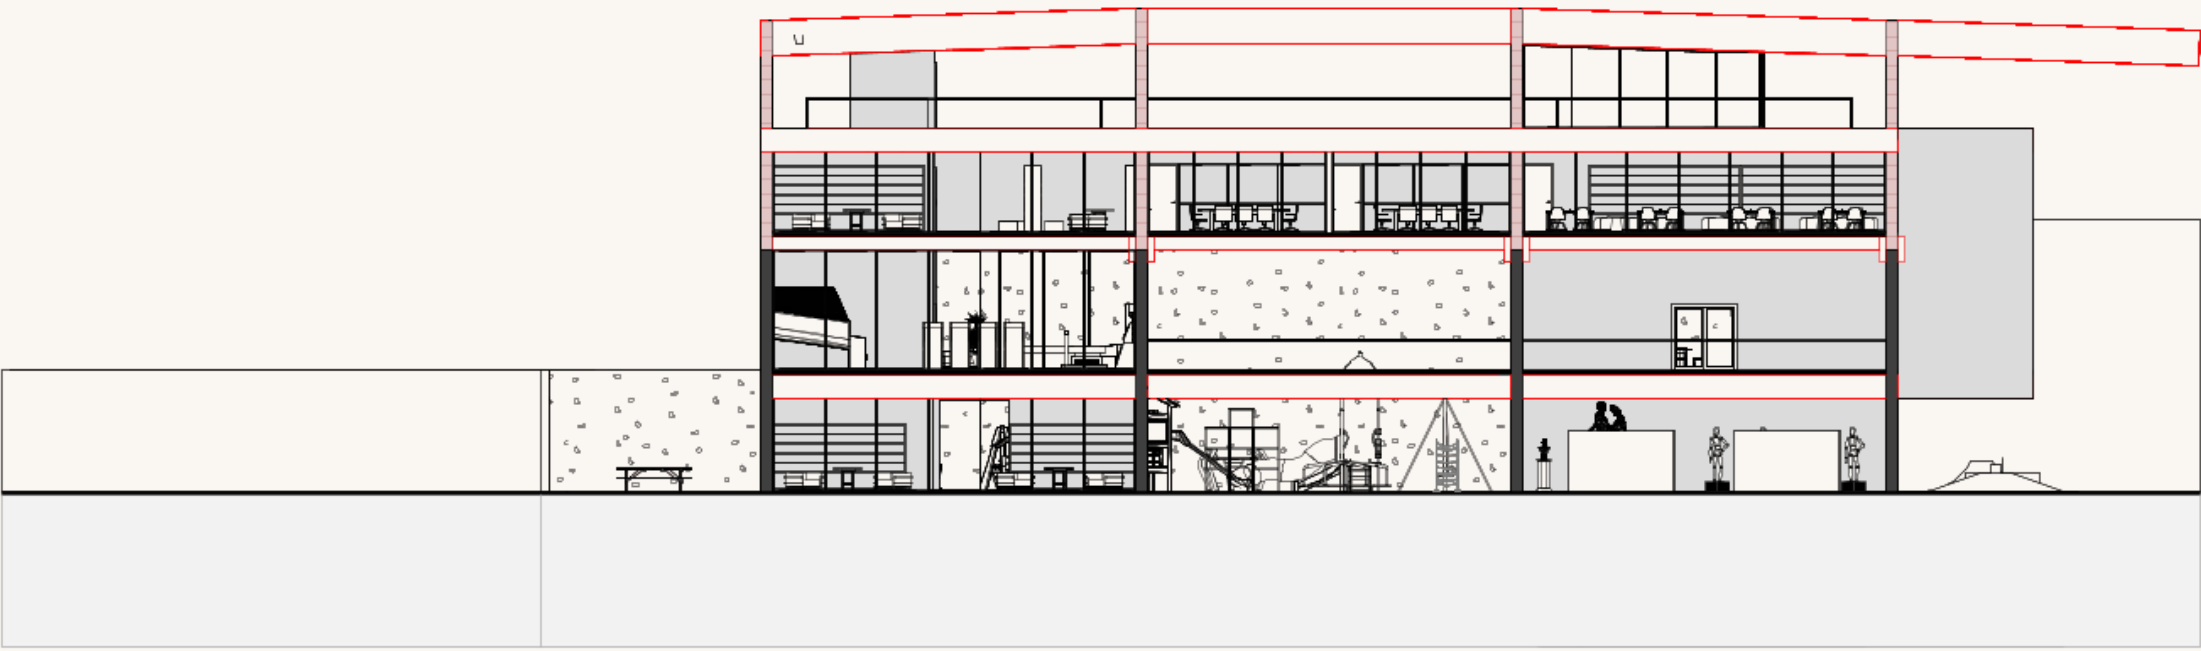

ELEVACIÓN SUR ESC 1:250

