



PLANTA PRIMER NIVEL
ESCALA 1:500

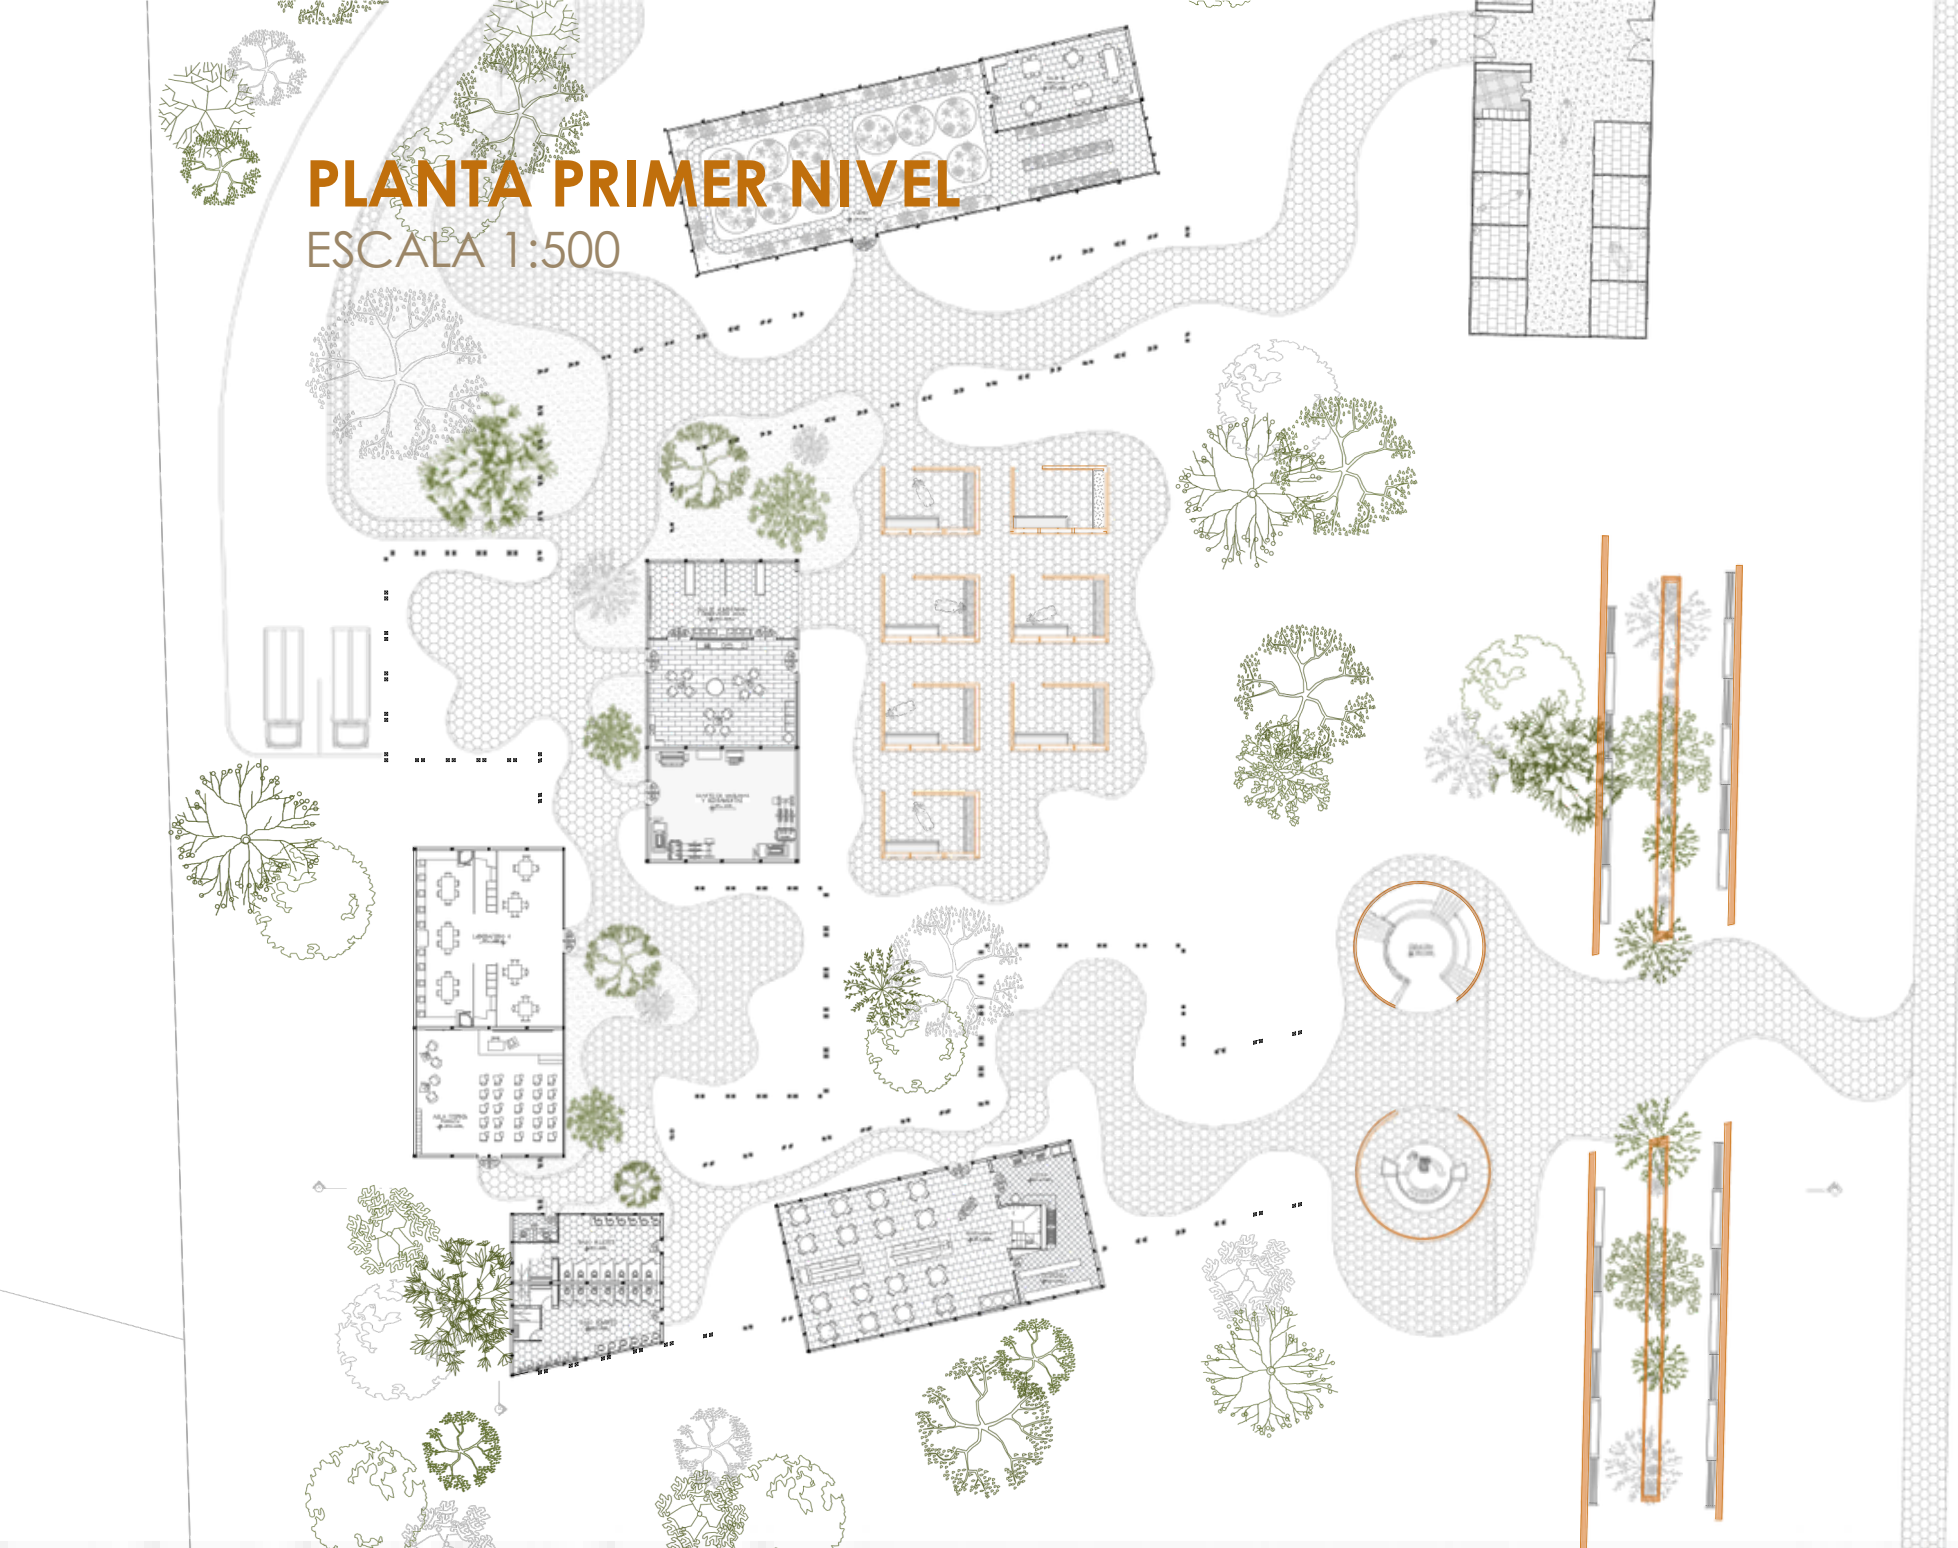

PLANTA SEGUNDO NIVEL
ESCALA 1:500



ISOMETRICA
SIN ESCALA

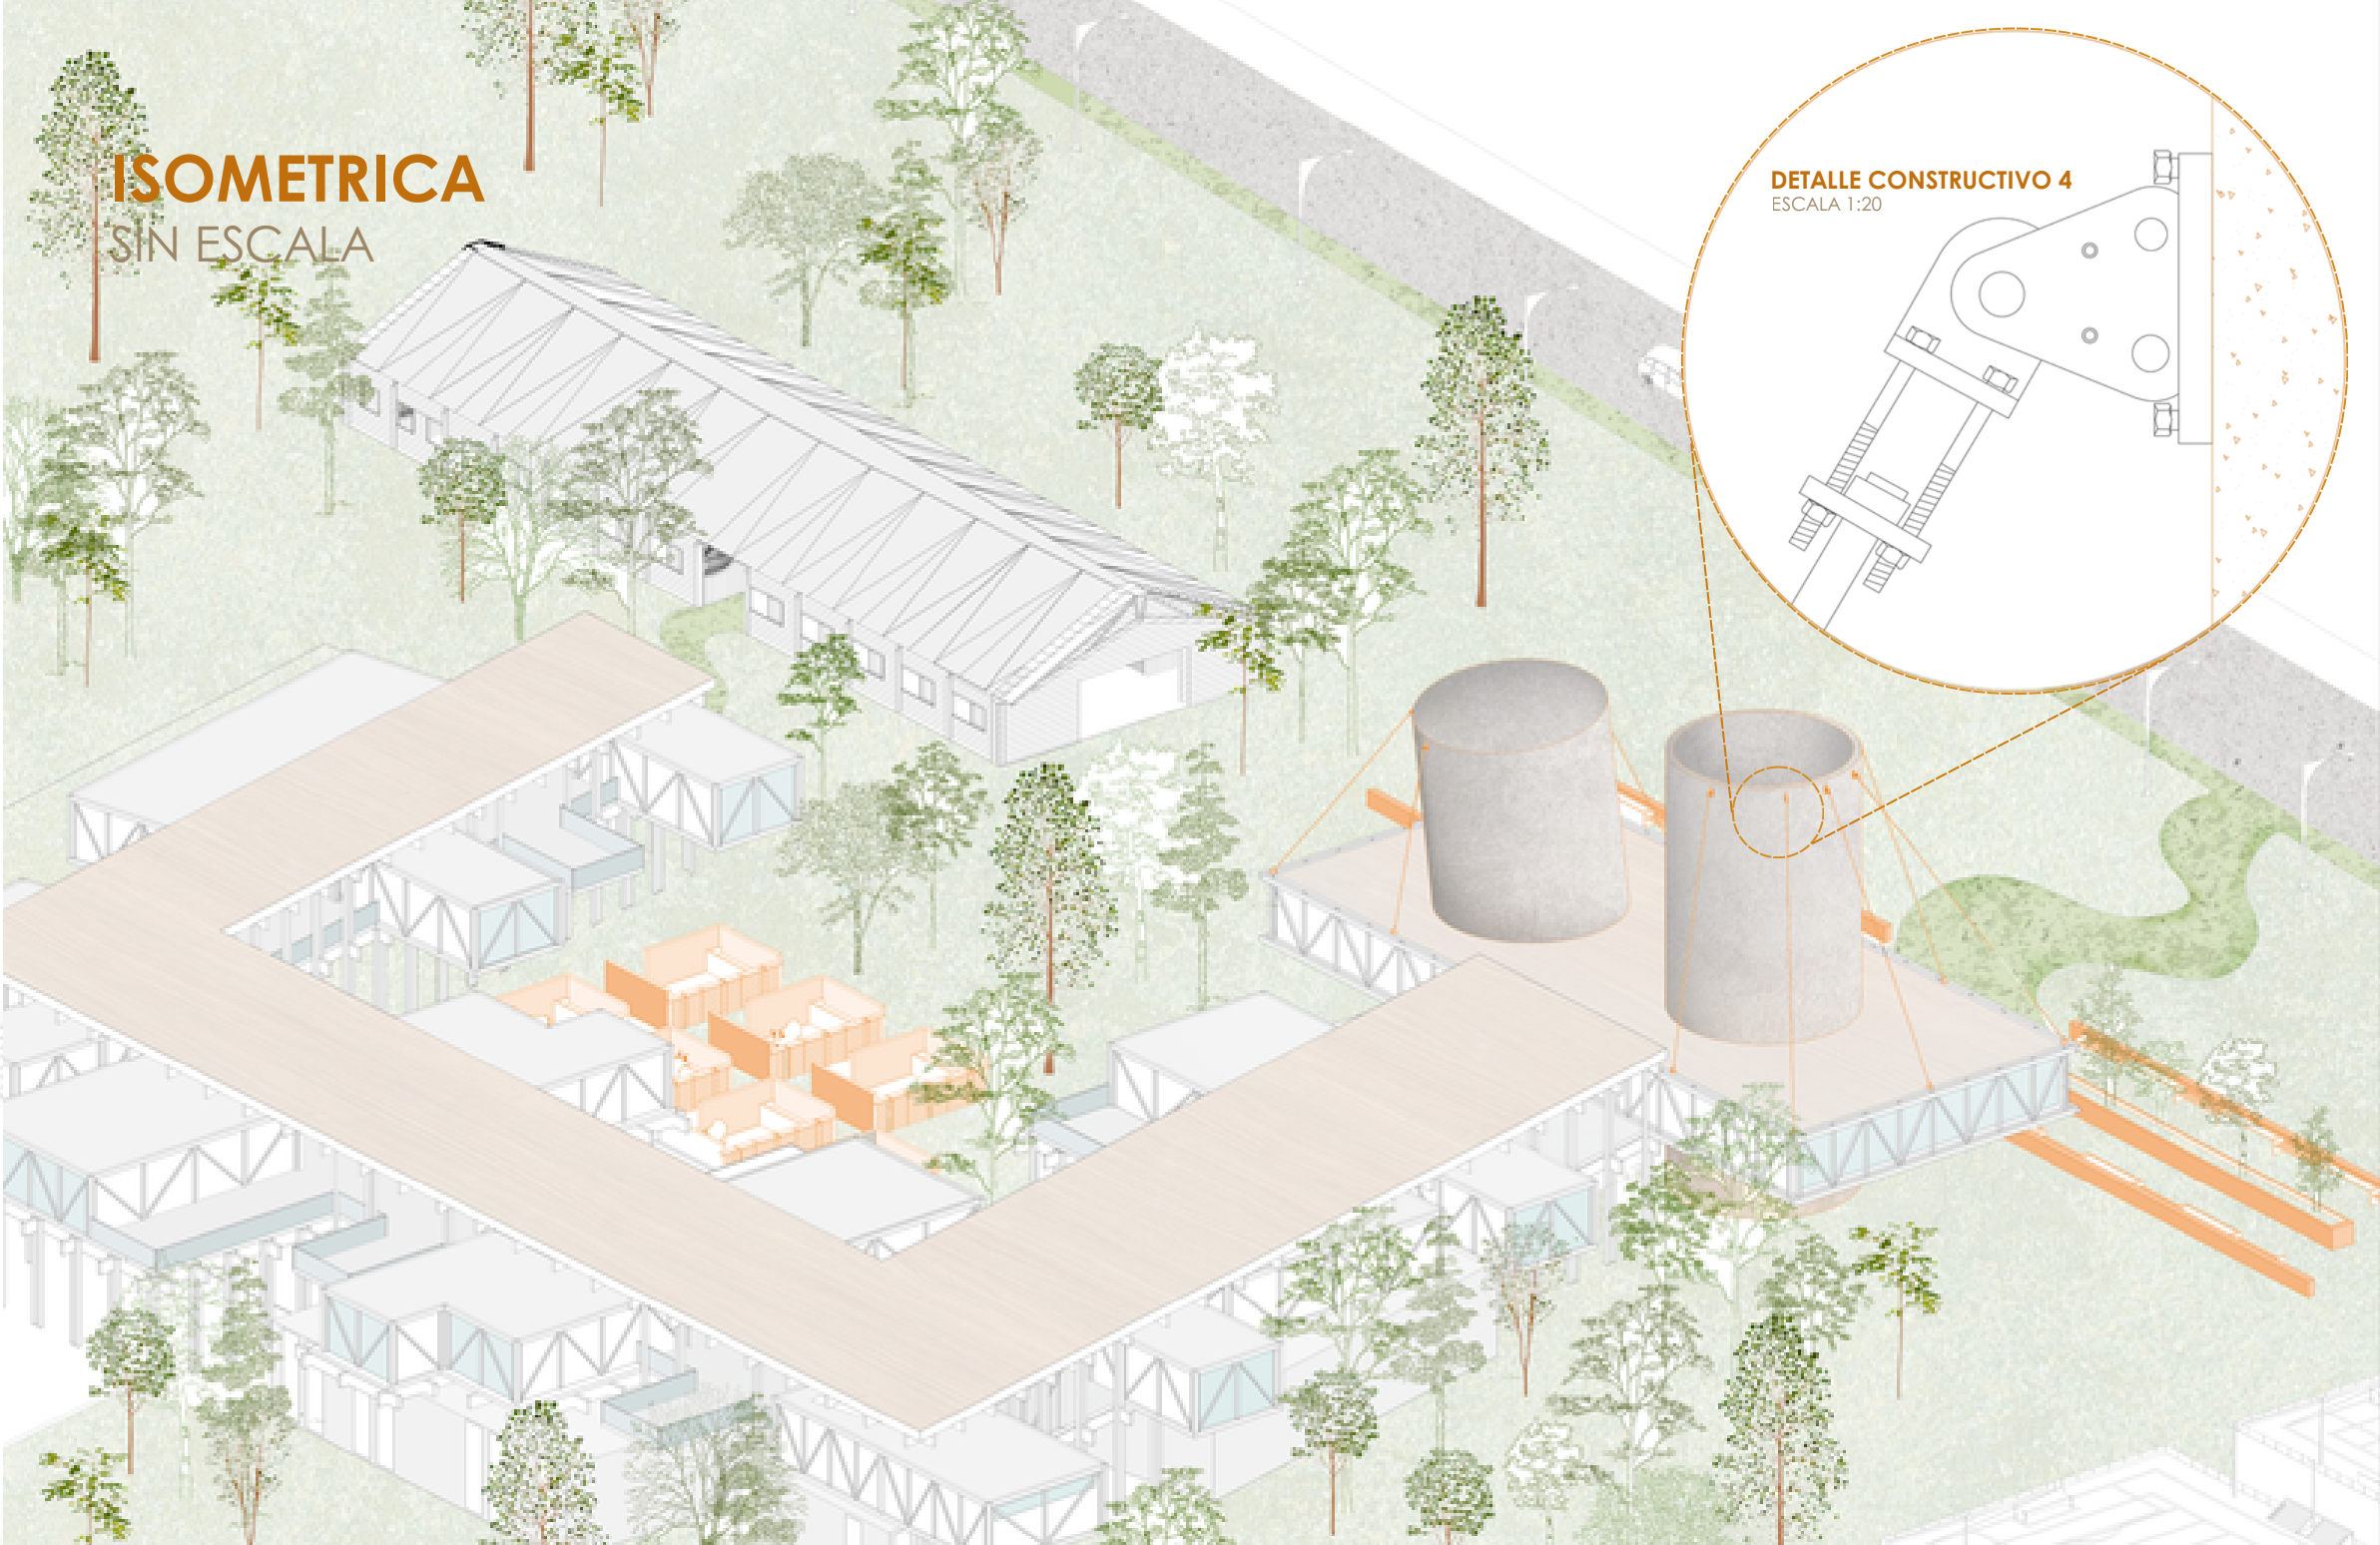

ZOOM PLANTA SEGUNDO NIVEL
ESCALA 1:100

