



AXONOMÉTRICA EXPLOTADA ESC 1:50

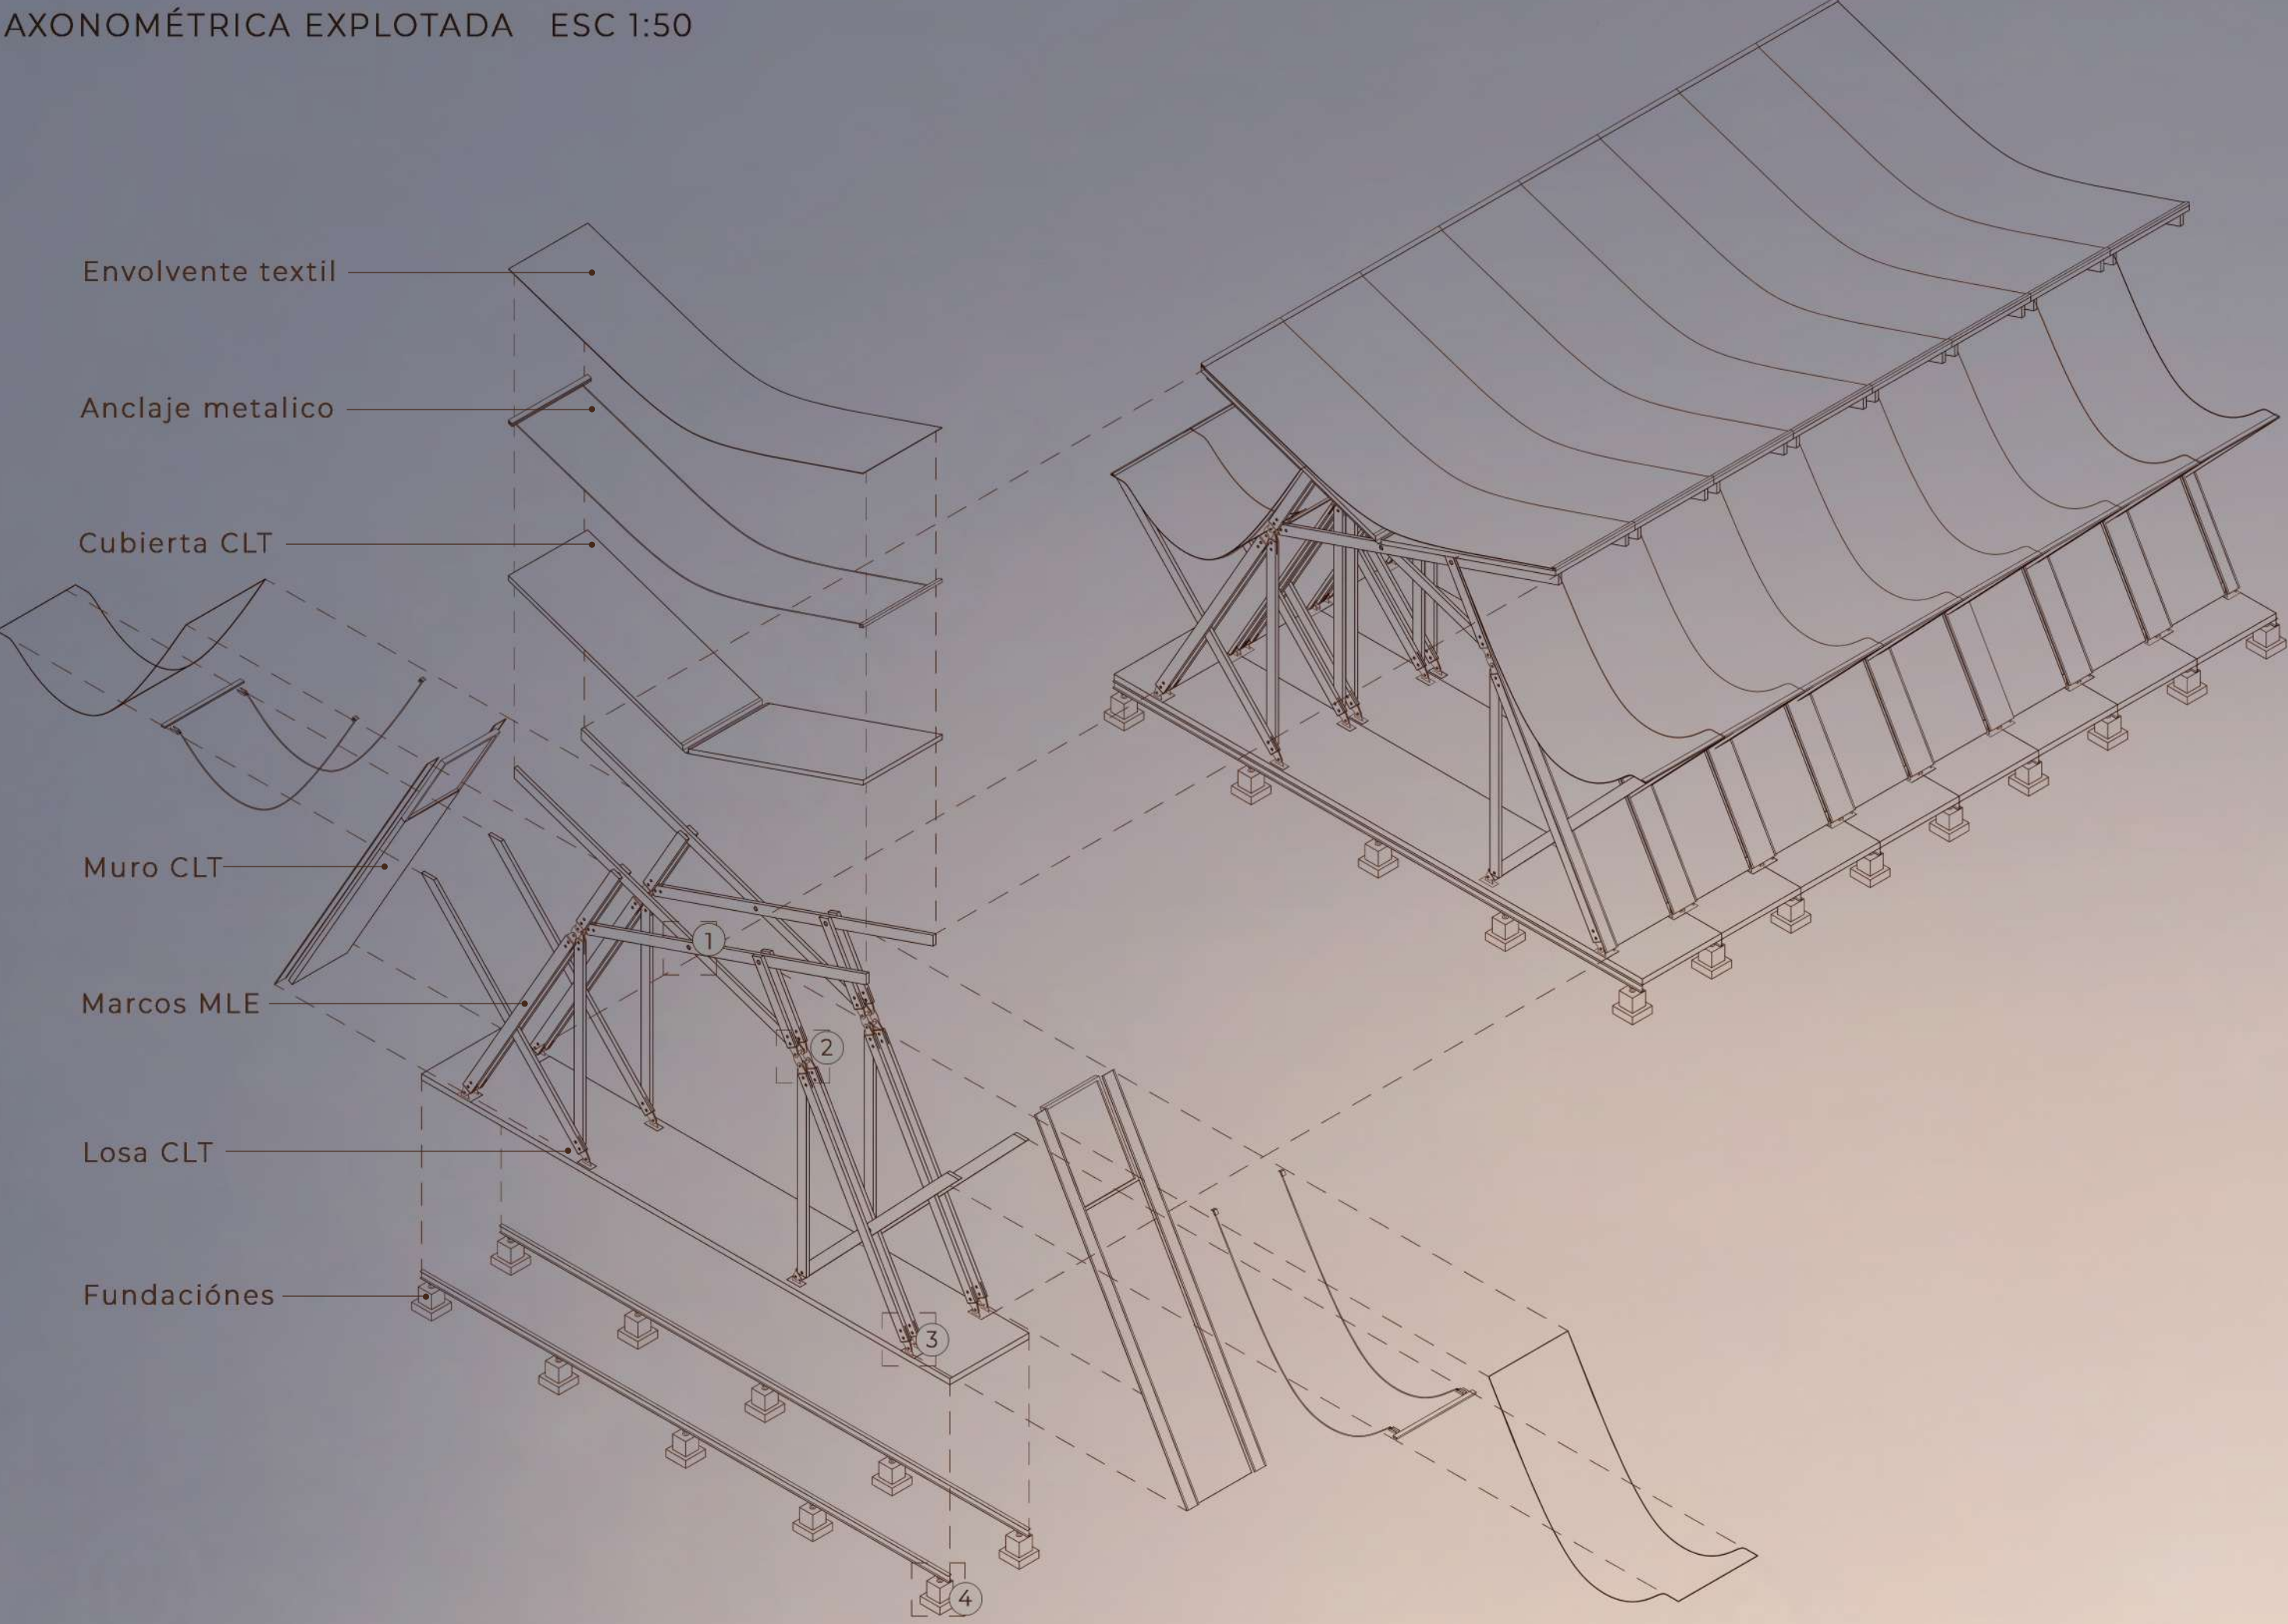


PLANTA GENERAL ESC 1:200

Modulo Sur




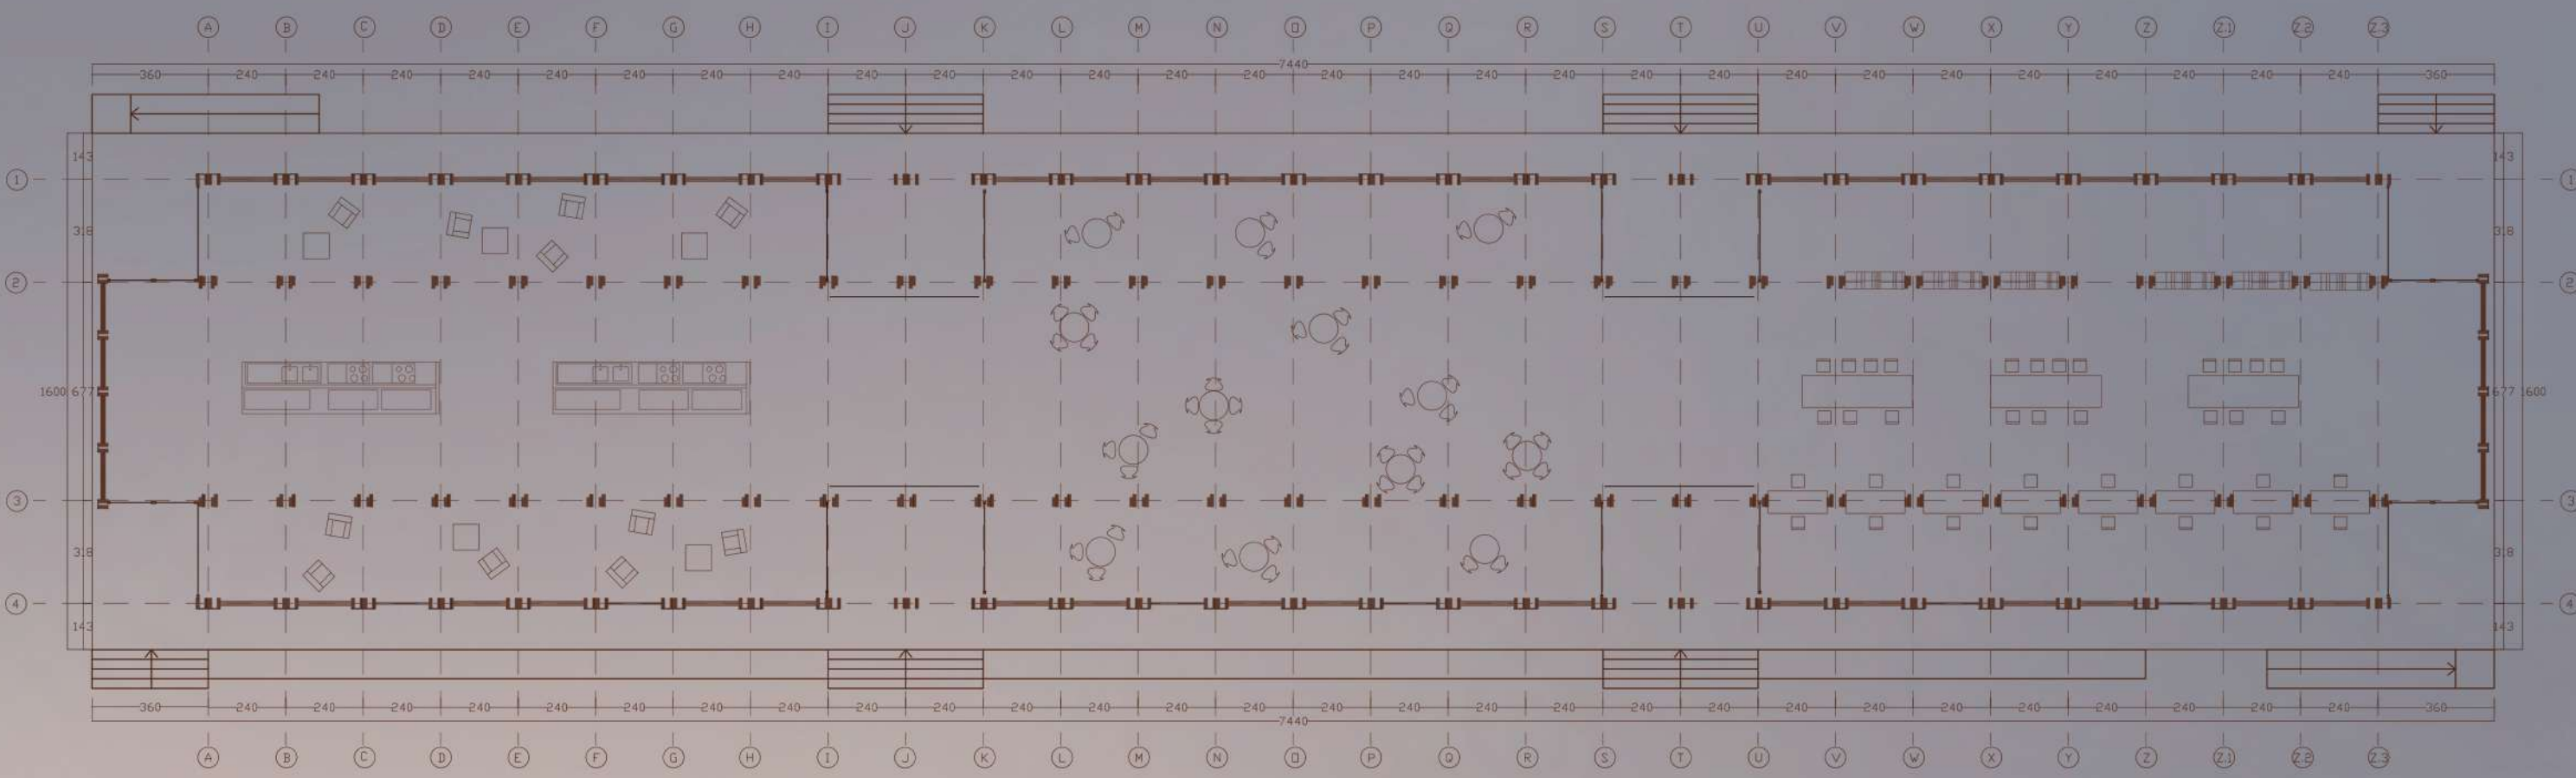


Modulo Norte

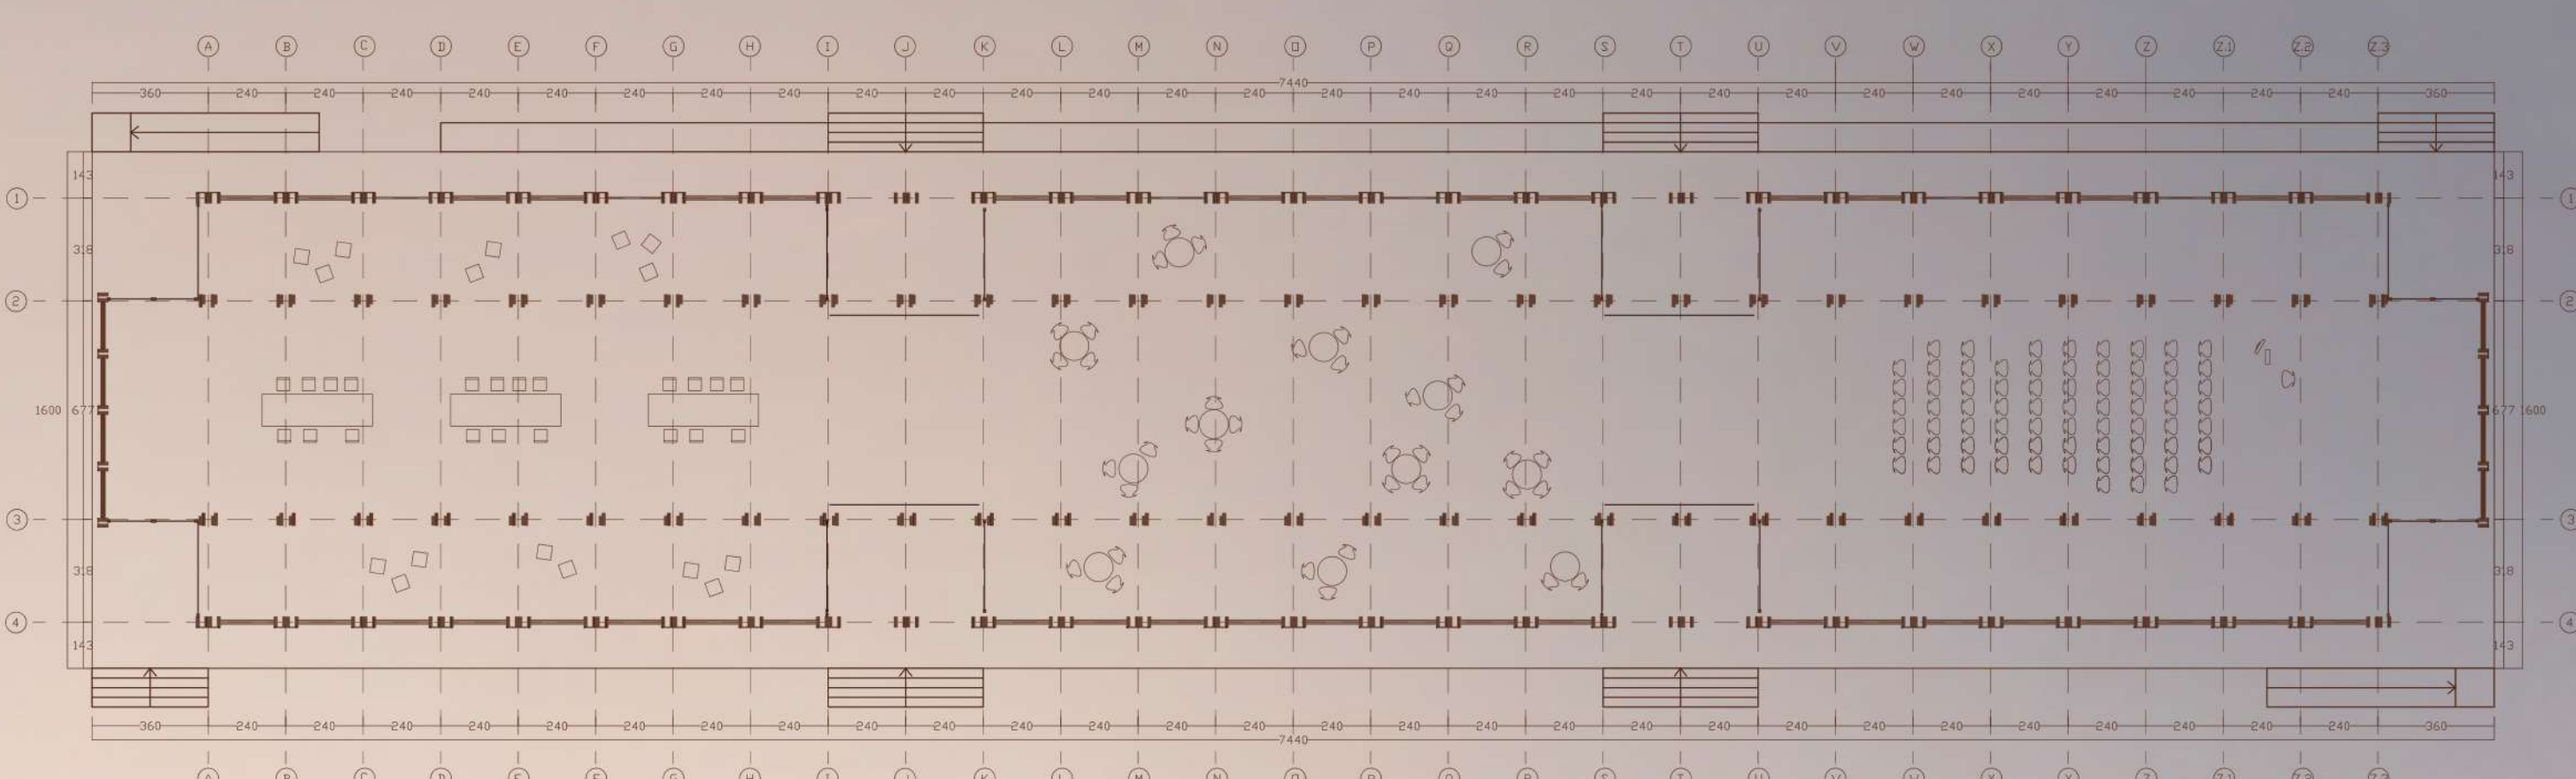

DETALLES CONSTRUCTIVOS

- 1. Detalle cubierta ESC 1:40
- 2. Detalle pilar ESC 1:40
- 3. Detalle pilar - losa ESC 1:20
- 4. Detalle fundación ESC 1:20

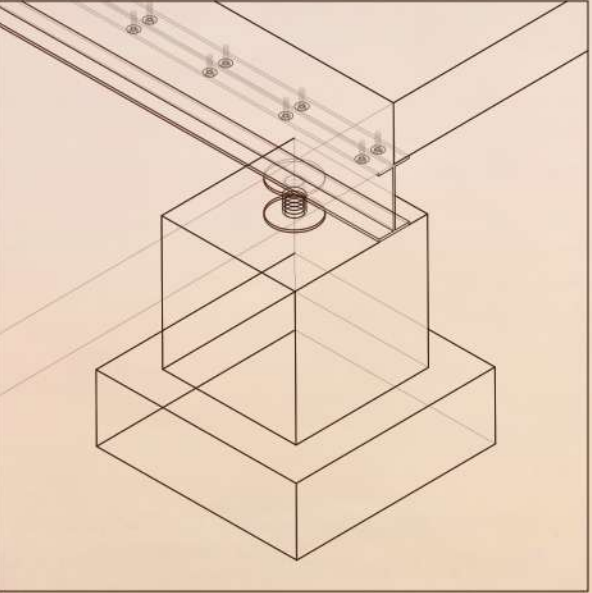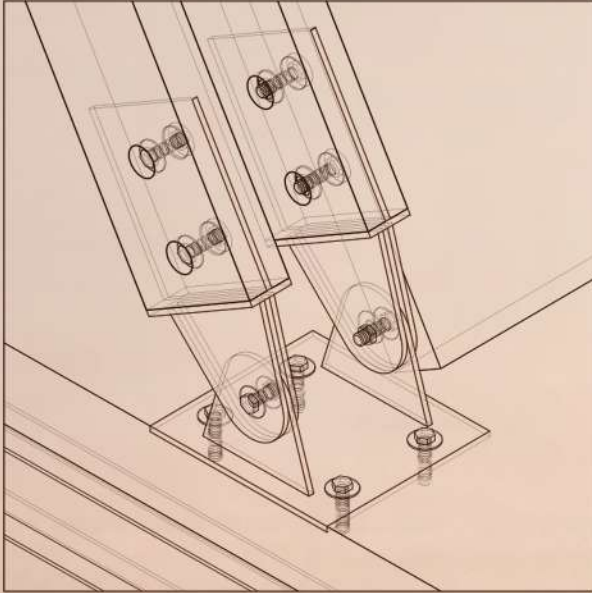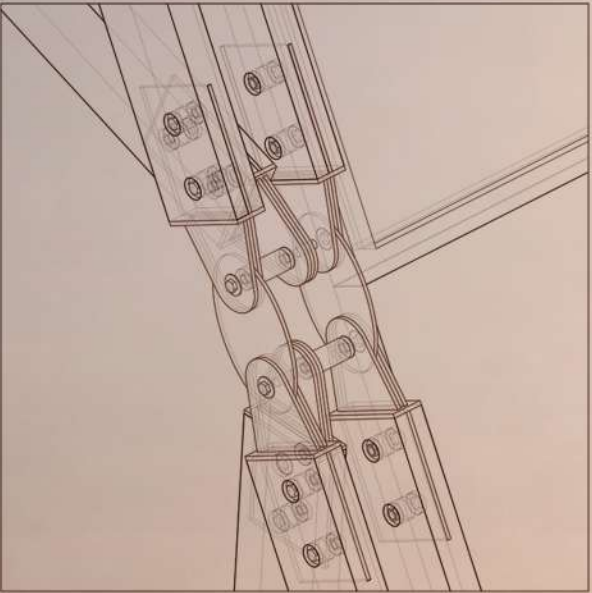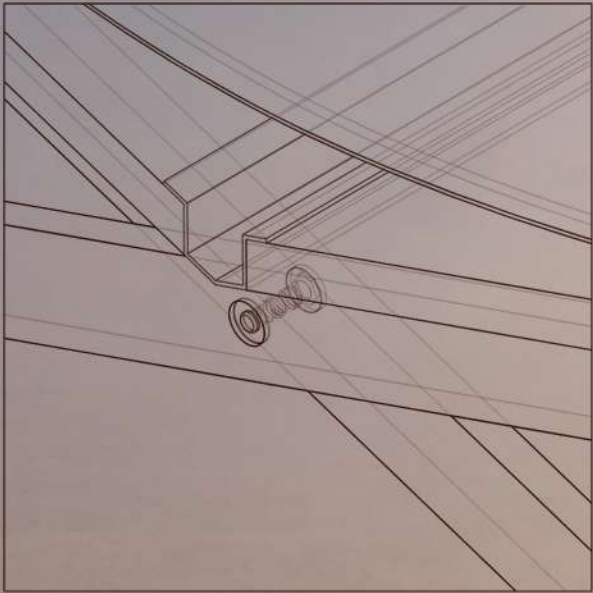

CORTE LONGITUDINAL ESC 1:200

