



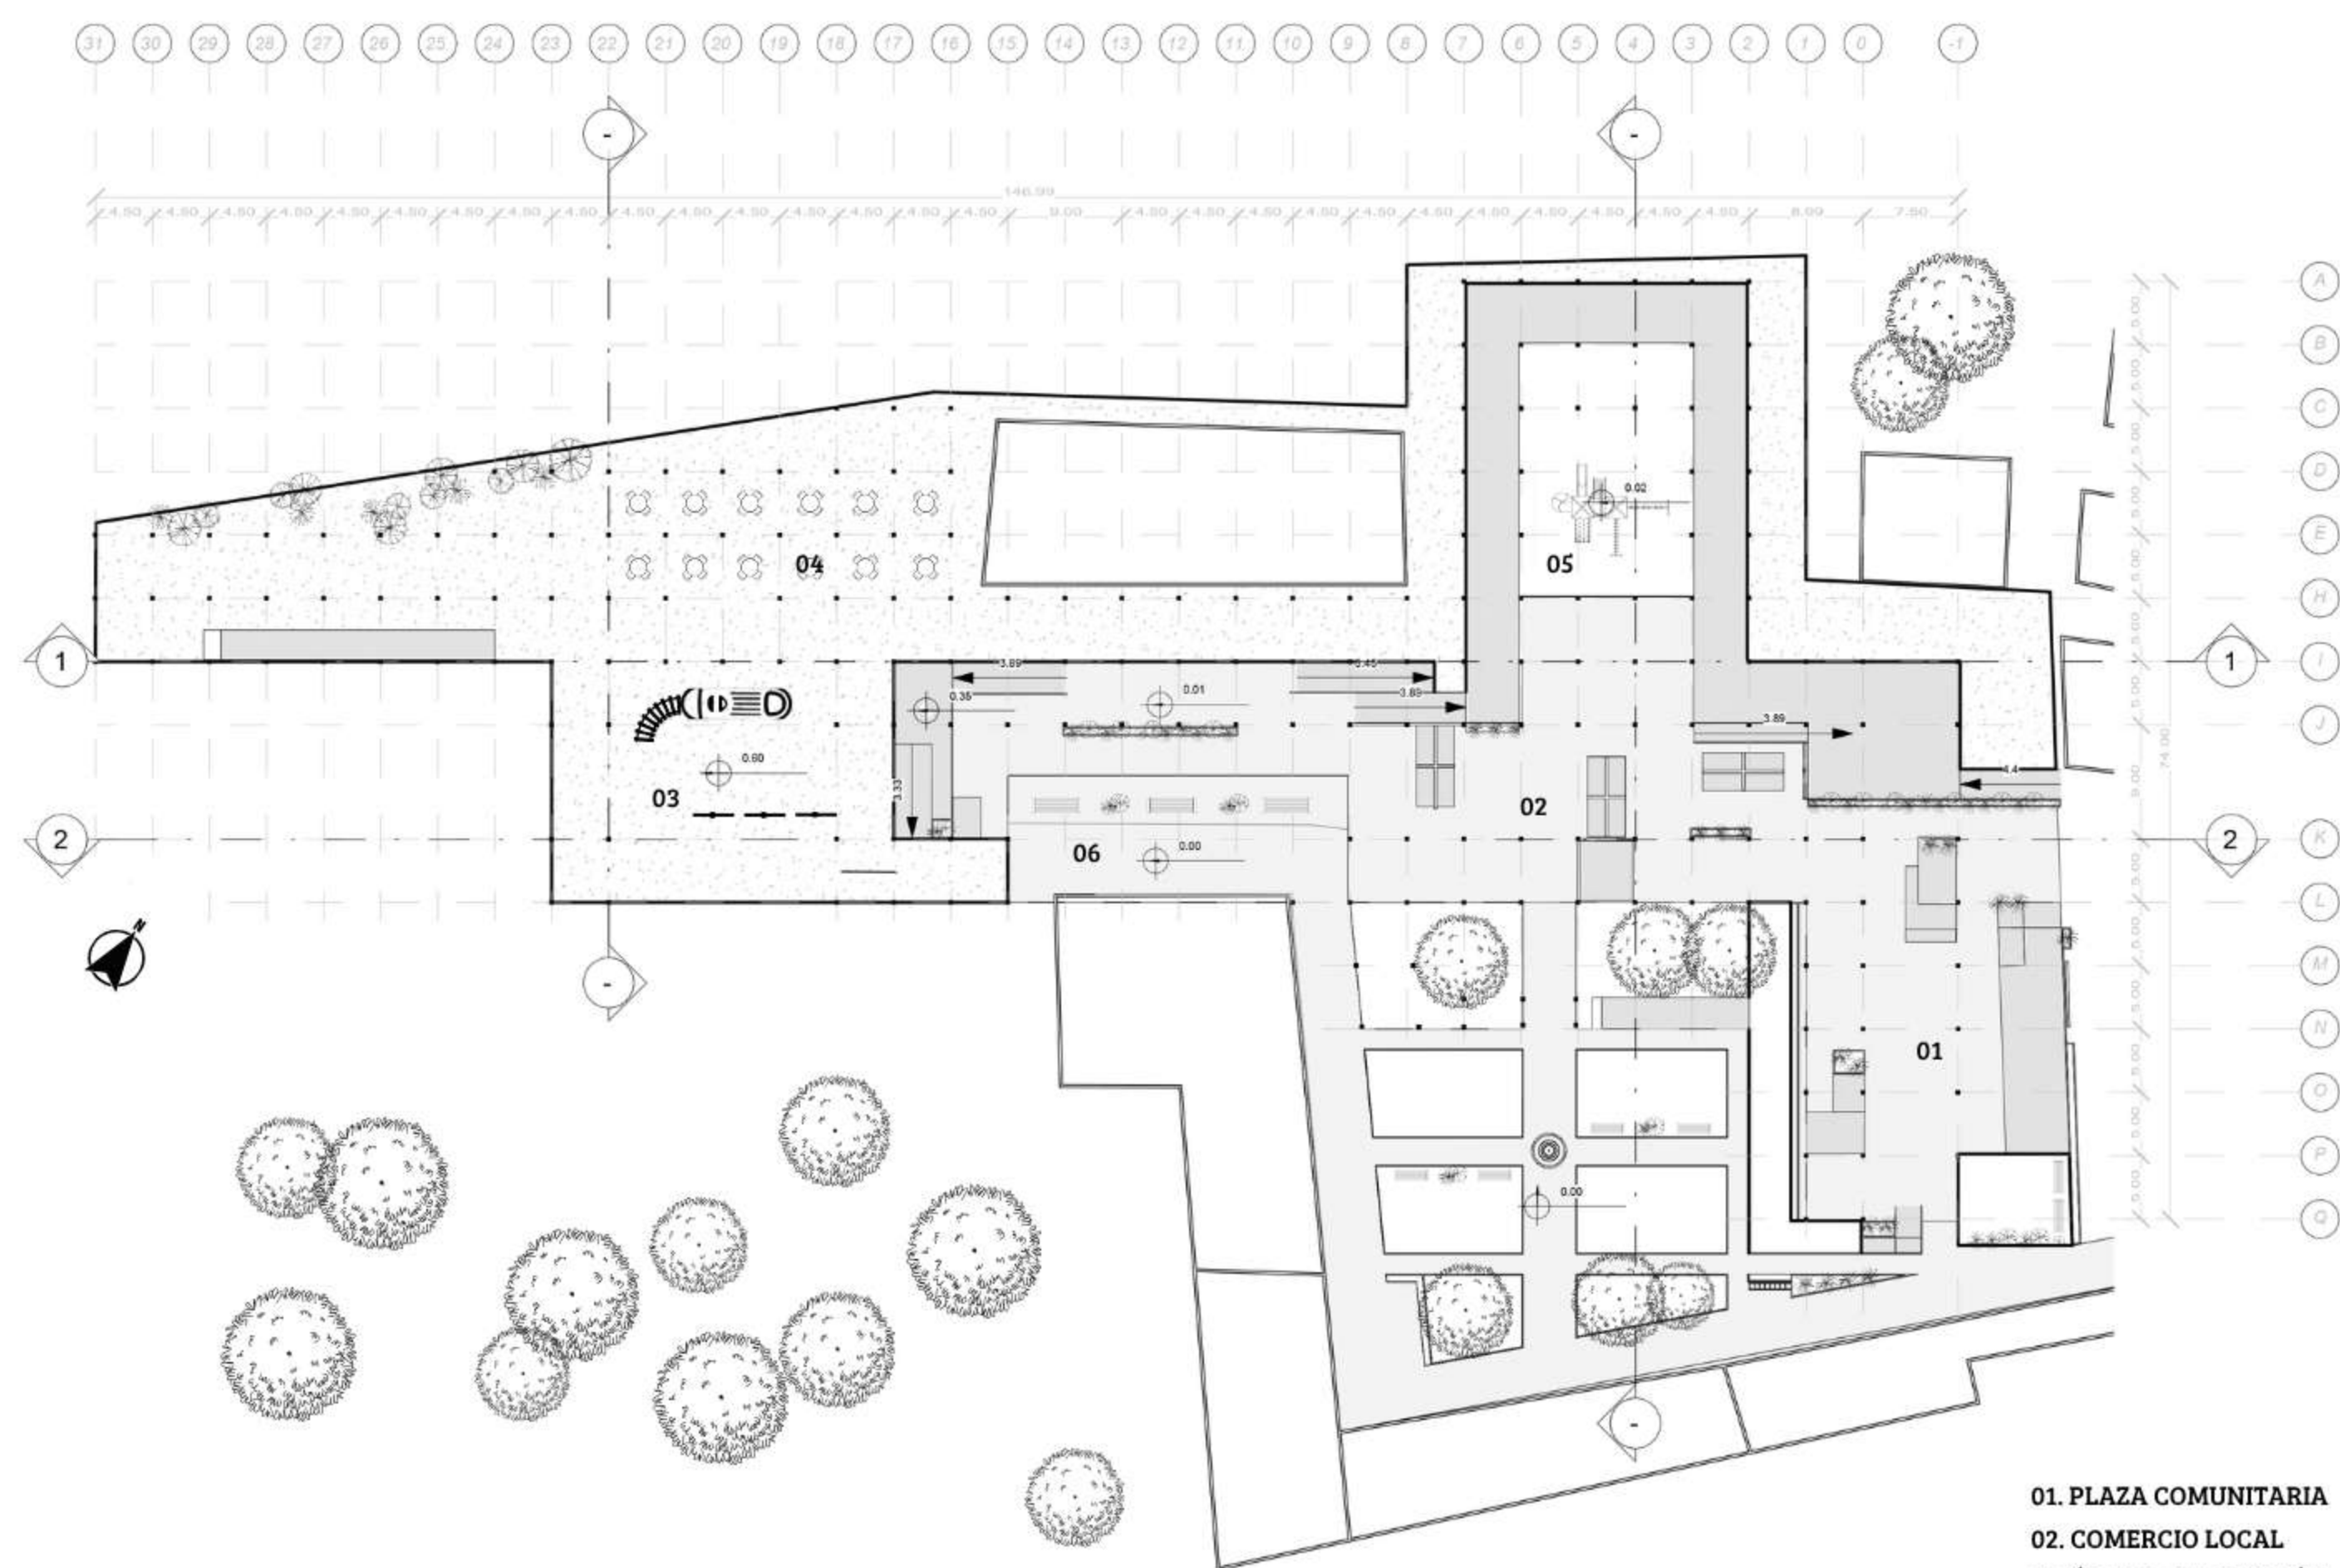

PLANTA NIVEL 1 ESC 1:500

- 01. PLAZA COMUNITARIA
- 02. COMERCIO LOCAL
- 03. ÁREA DE EXPOSICIÓN
- 04. PATIO PRODUCTIVO
- 05. ÁREA RECREATIVA
- 06. ÁREA DE ESTANCIA

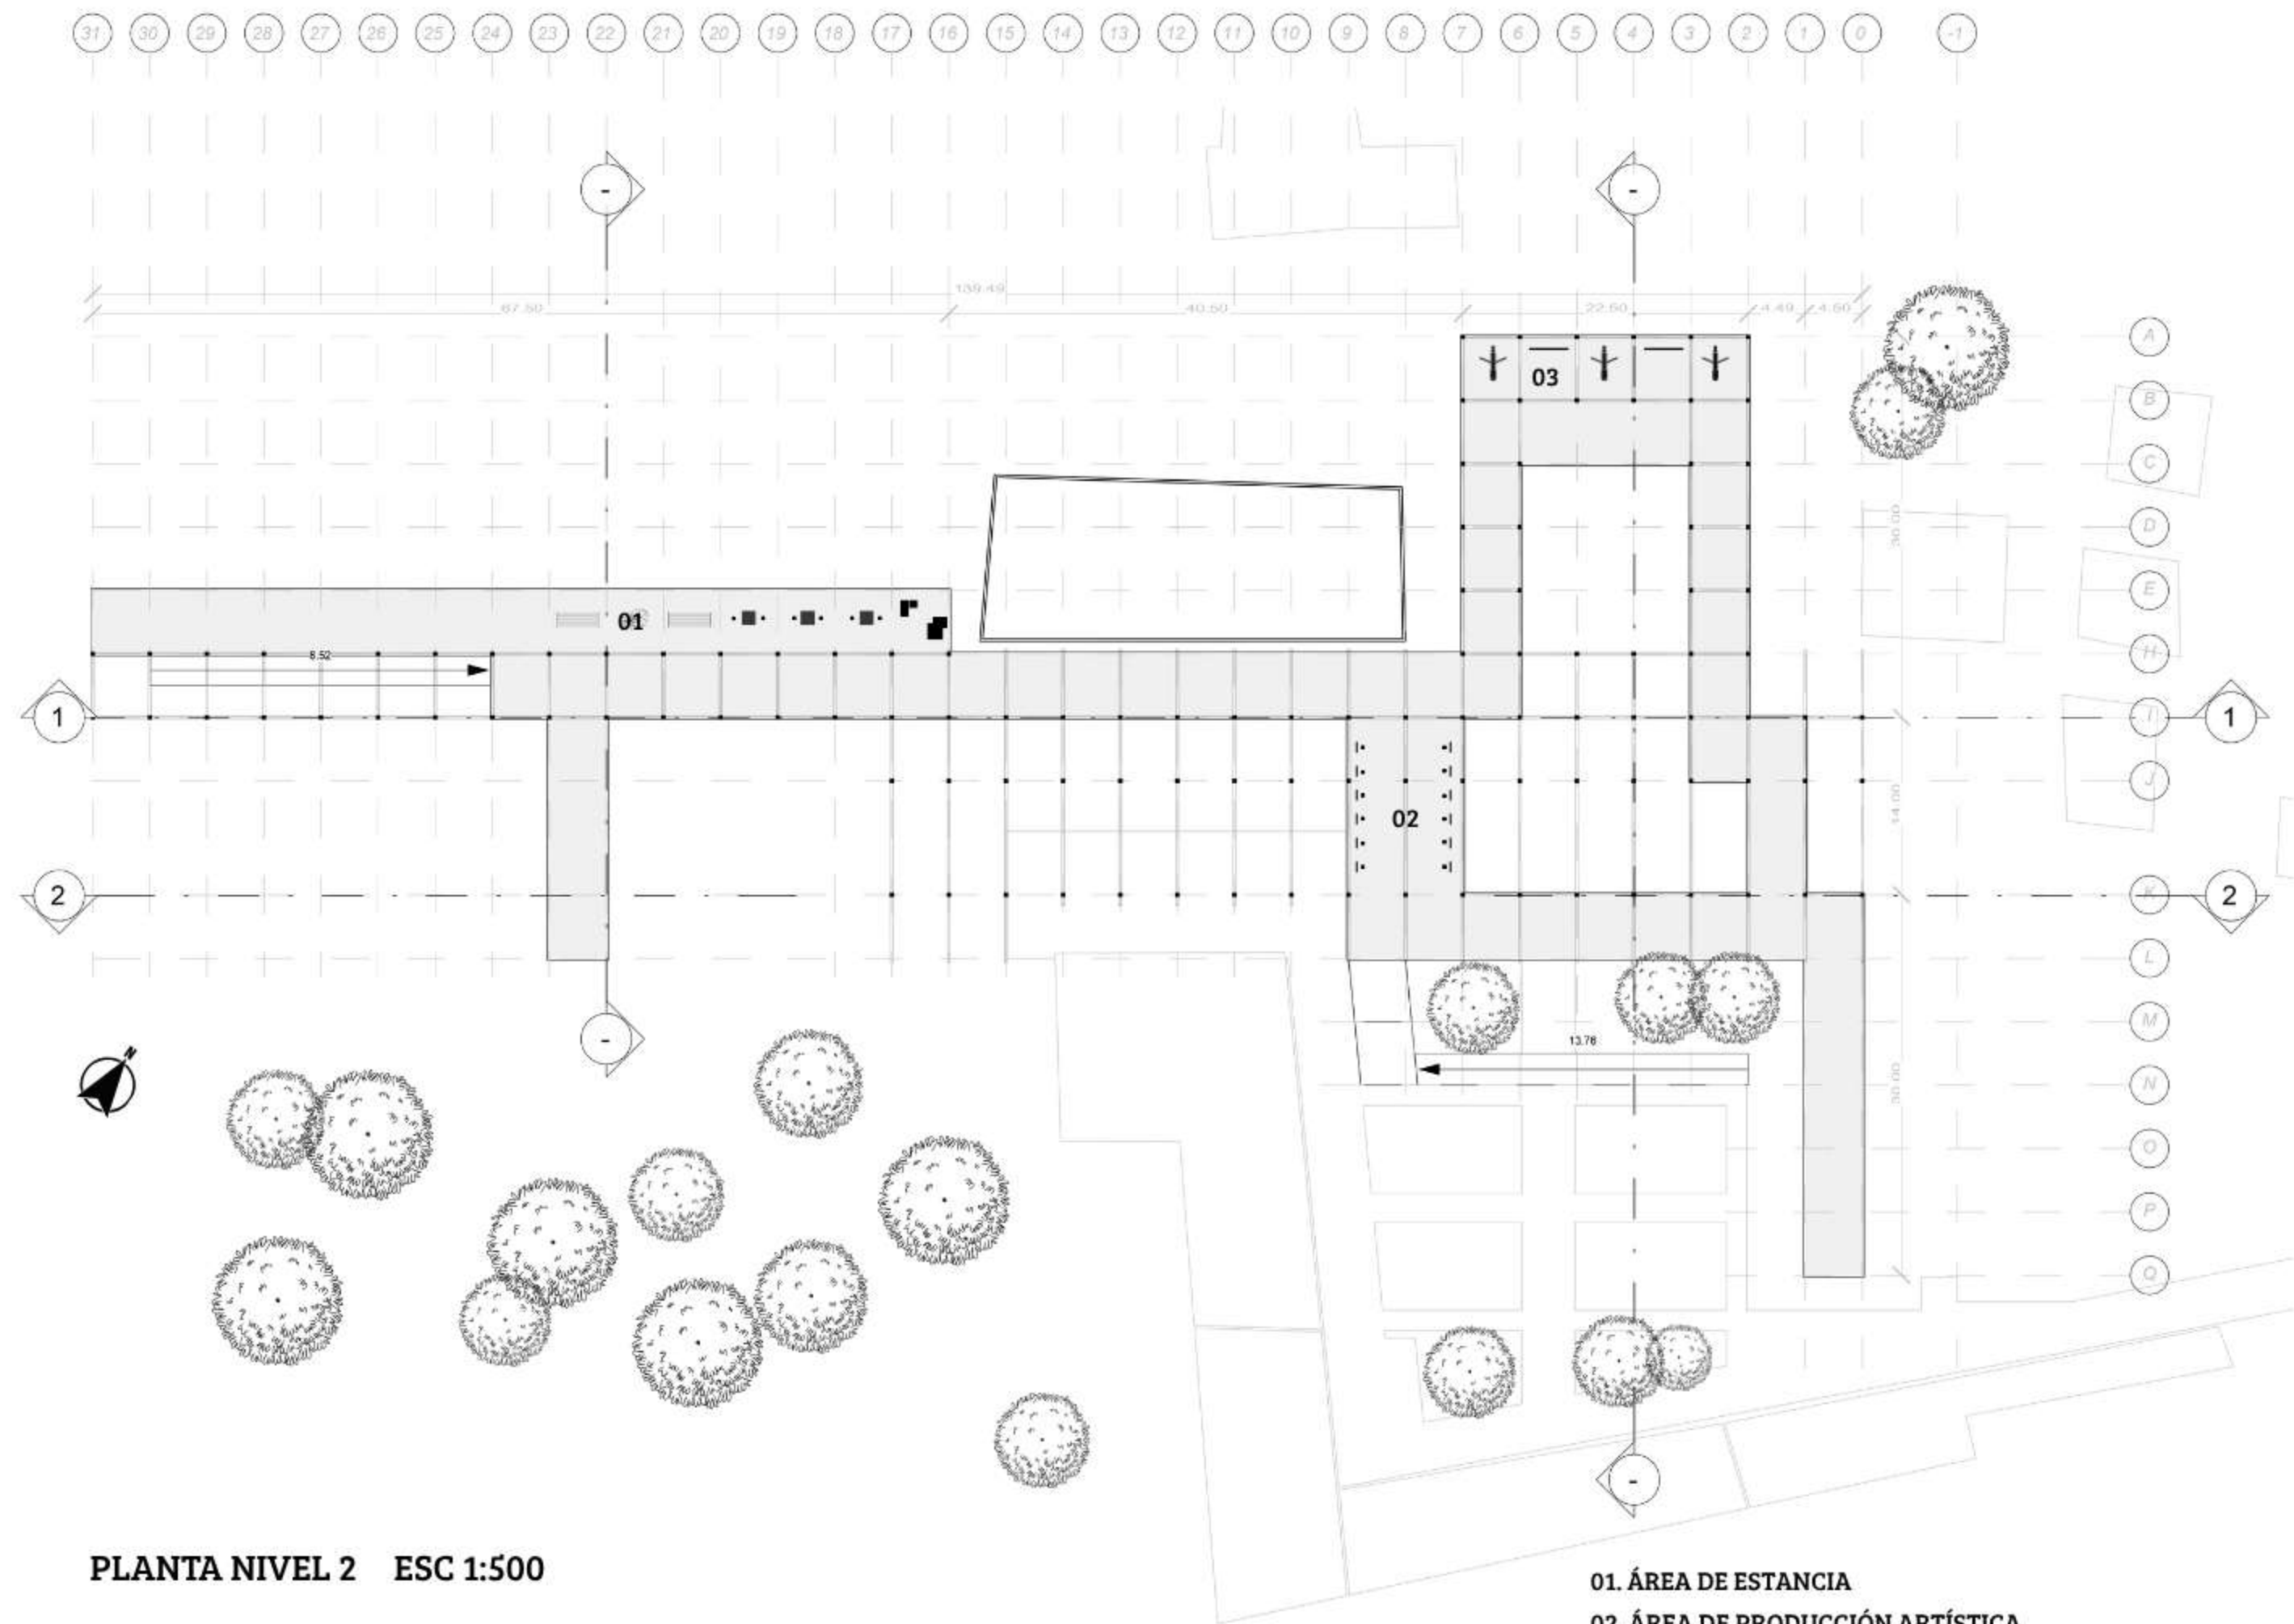


PLANTA NIVEL 2 ESC 1:500


- 01. ÁREA DE ESTANCIA
- 02. ÁREA DE PRODUCCIÓN ARTÍSTICA
- 03. TERRAZA DE OBSERVACIÓN ASTRONÓMICO




- 01. ESTRUCTURA PILAR - VIGA MLE NIVEL 2
- 02. ENTABLADO MADERA CEPILLADA
- 03. ESTRUCTURA PILAR - VIGA MLE NIVEL 1
- 04. TRABAJO DE SUELO NIVEL 1

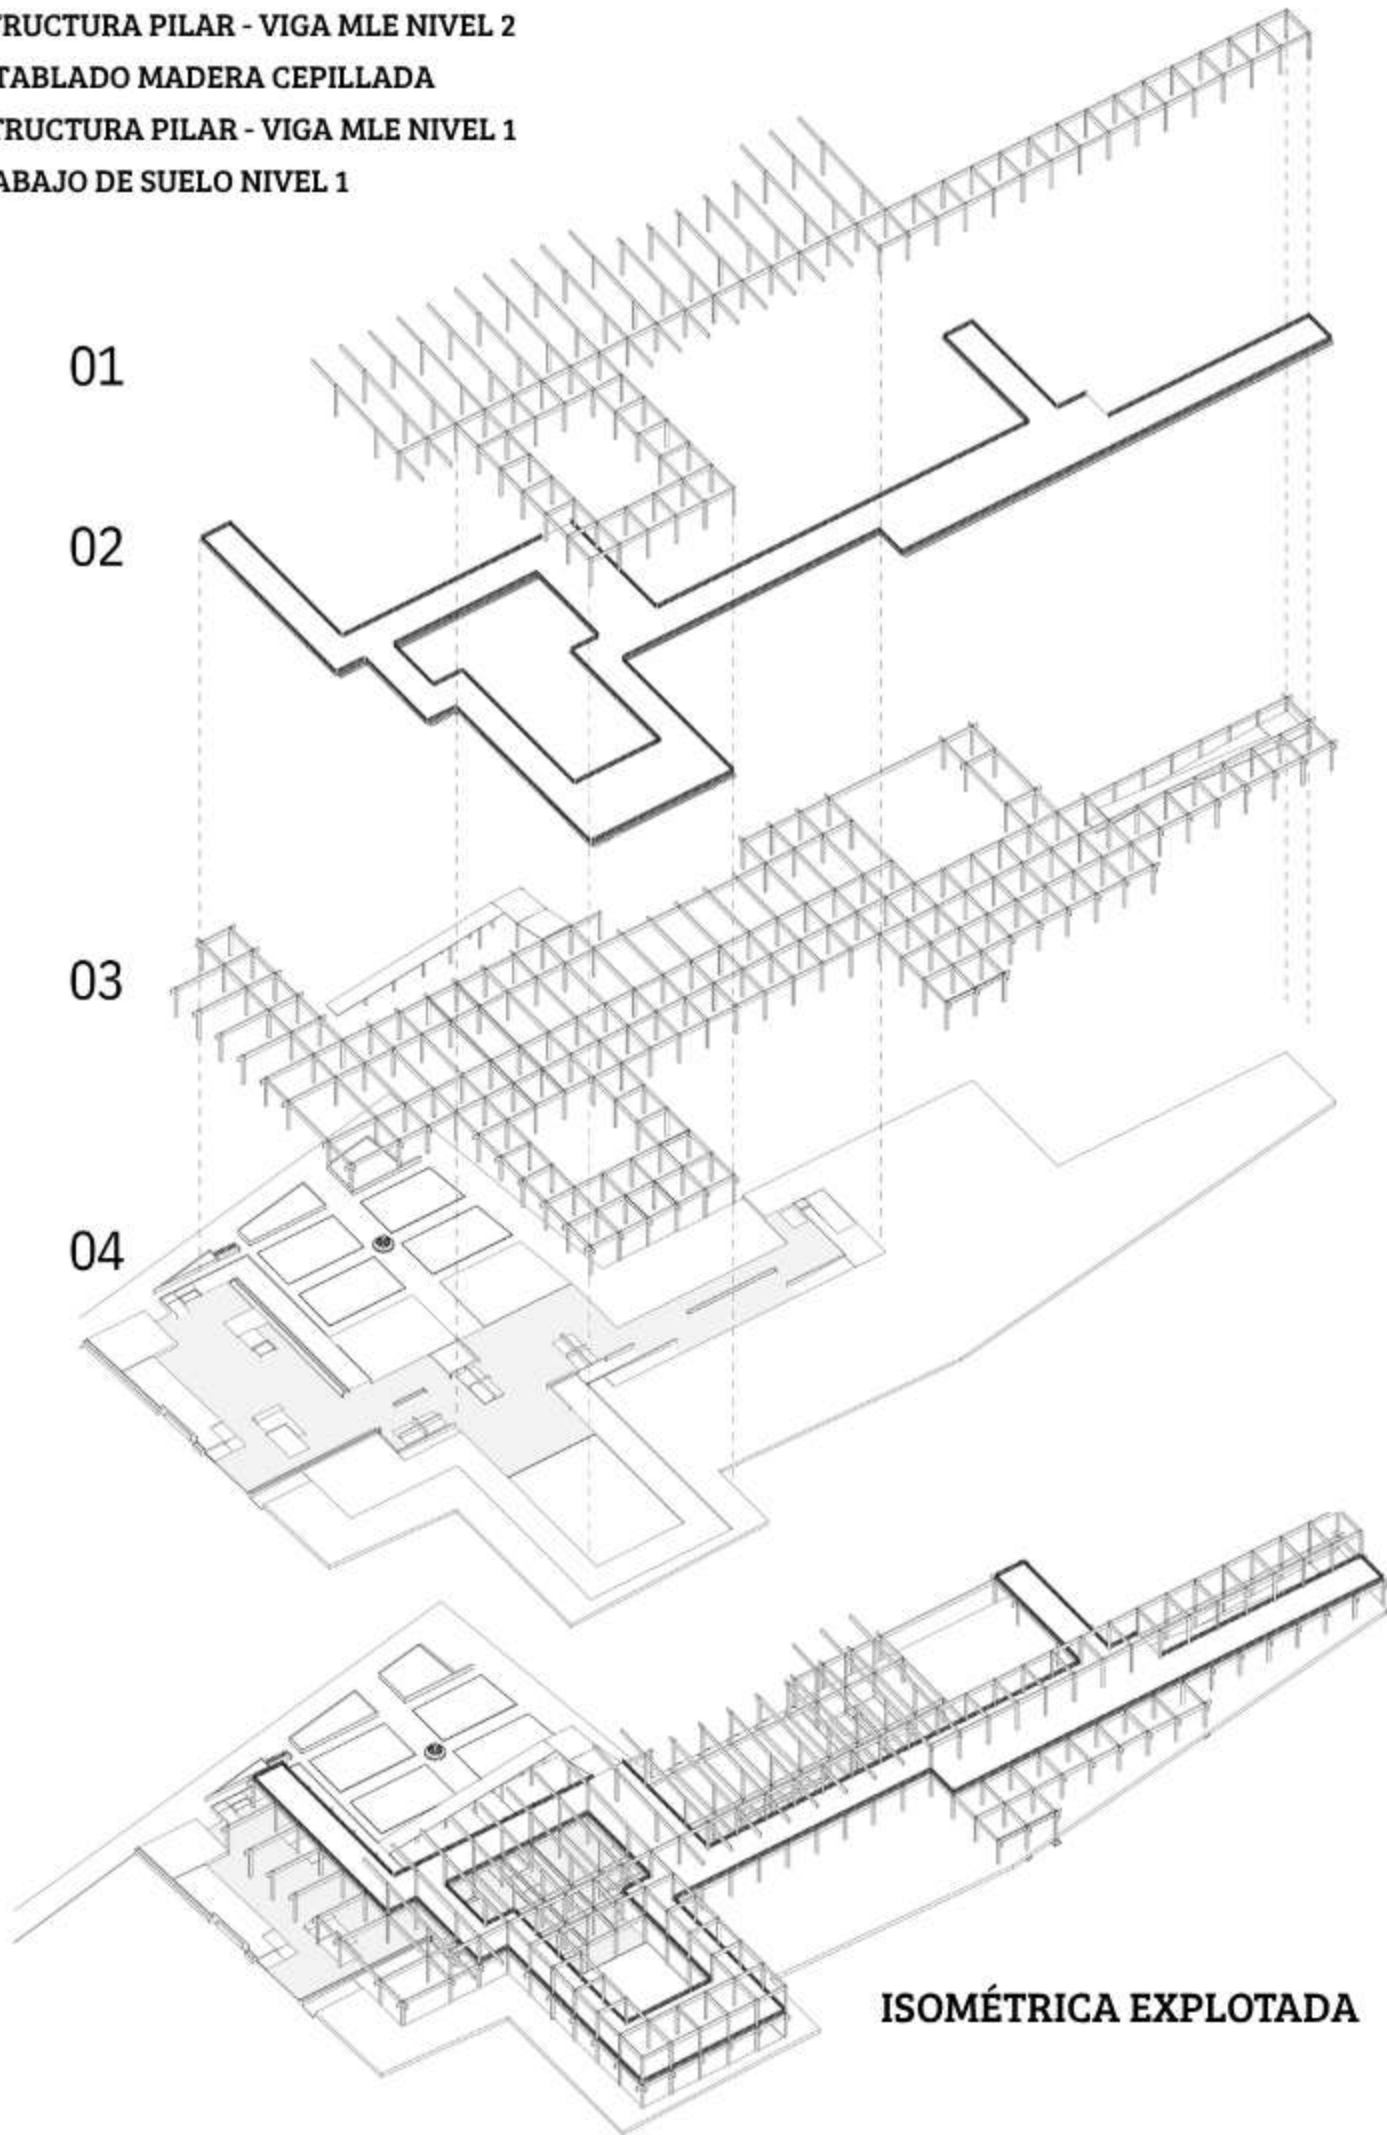

ISOMÉTRICA EXPLOTADA

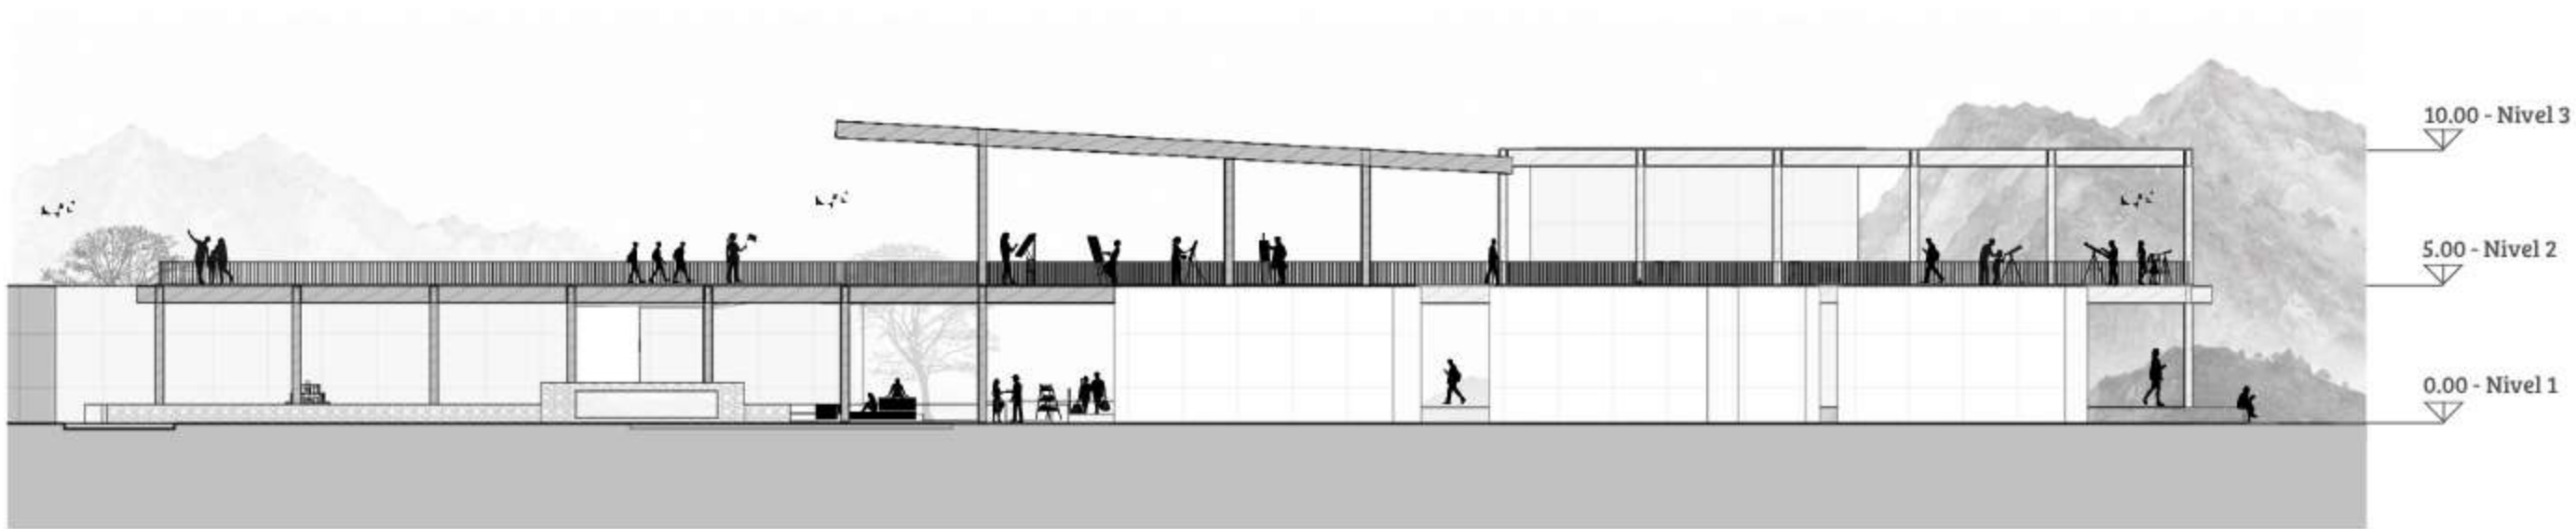

ELEVACIÓN FRONTAL ESC 1:250

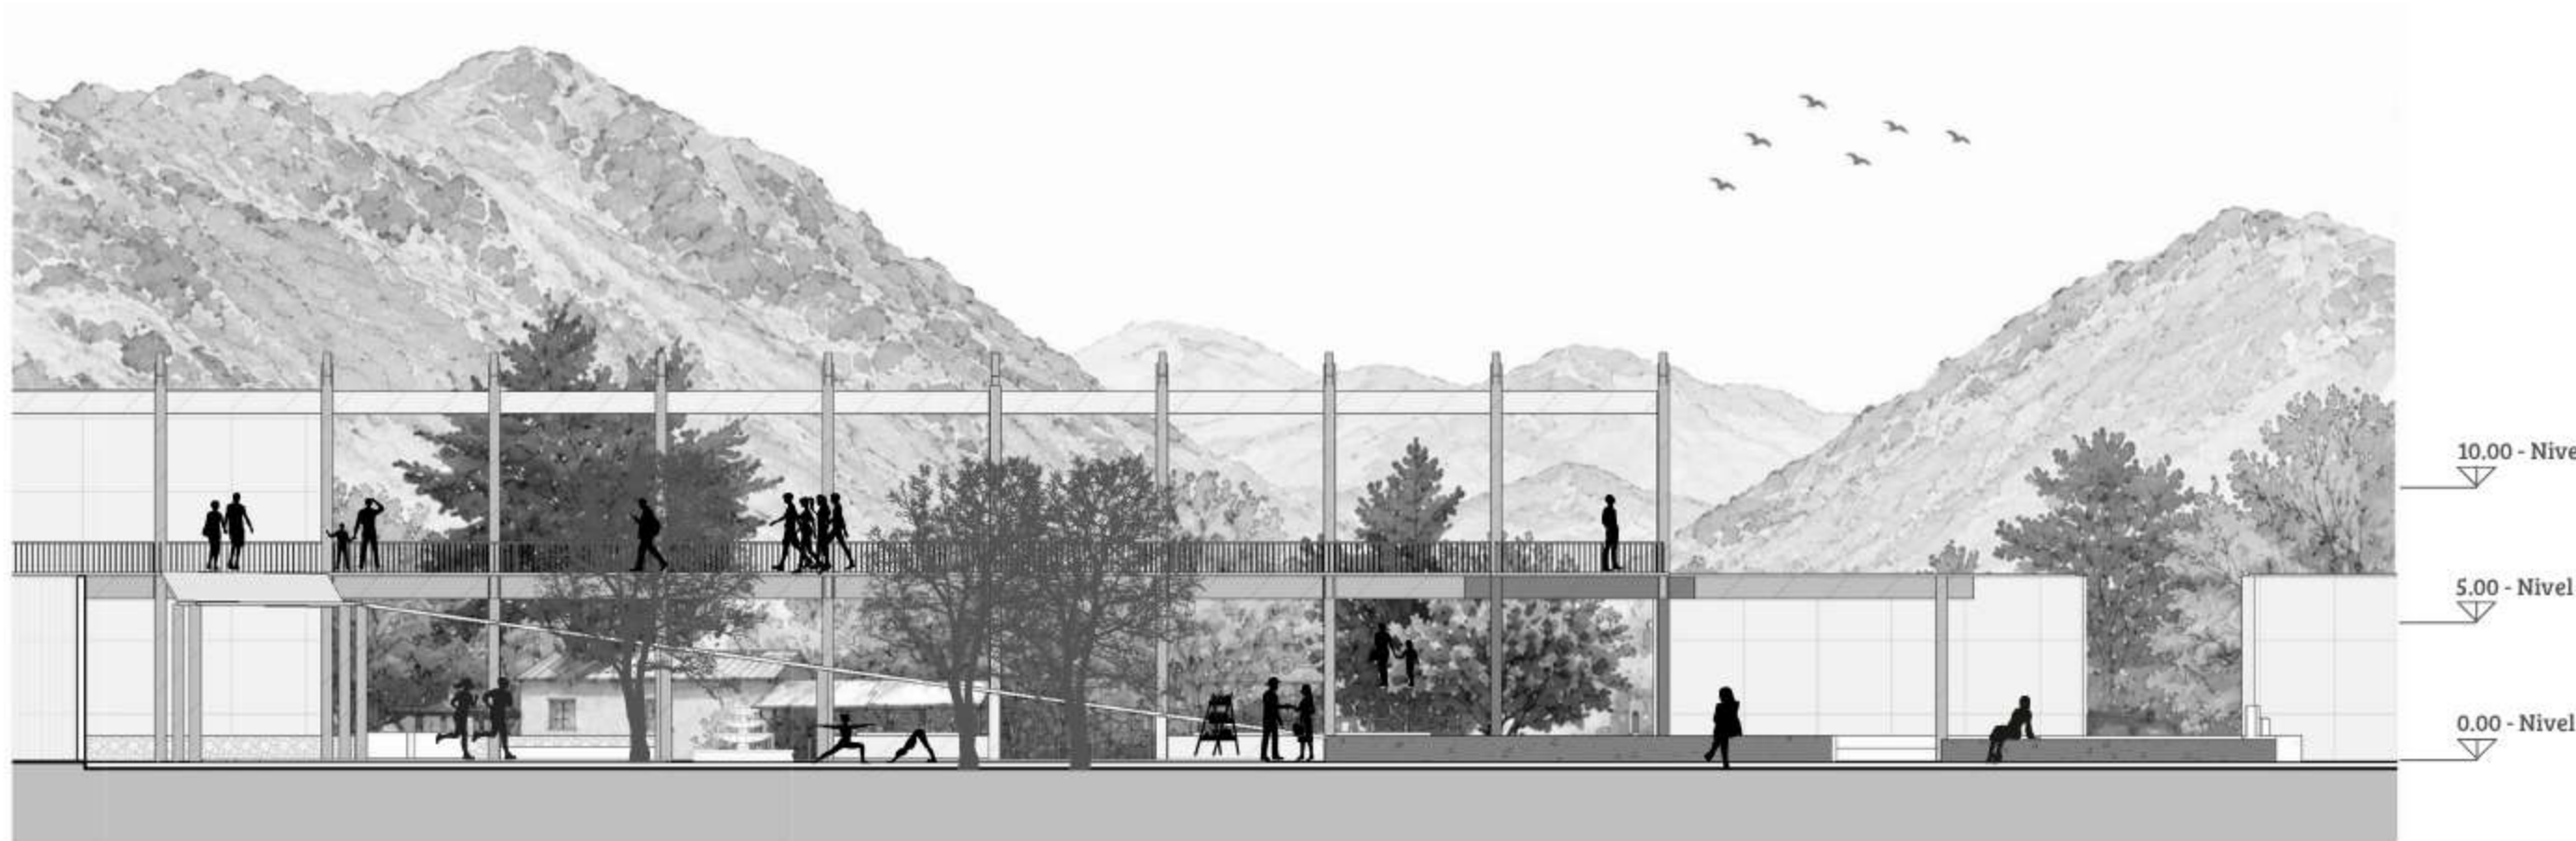

ELEVACIÓN LATERAL ESC 1:200