




ELEVACIÓN ESTE

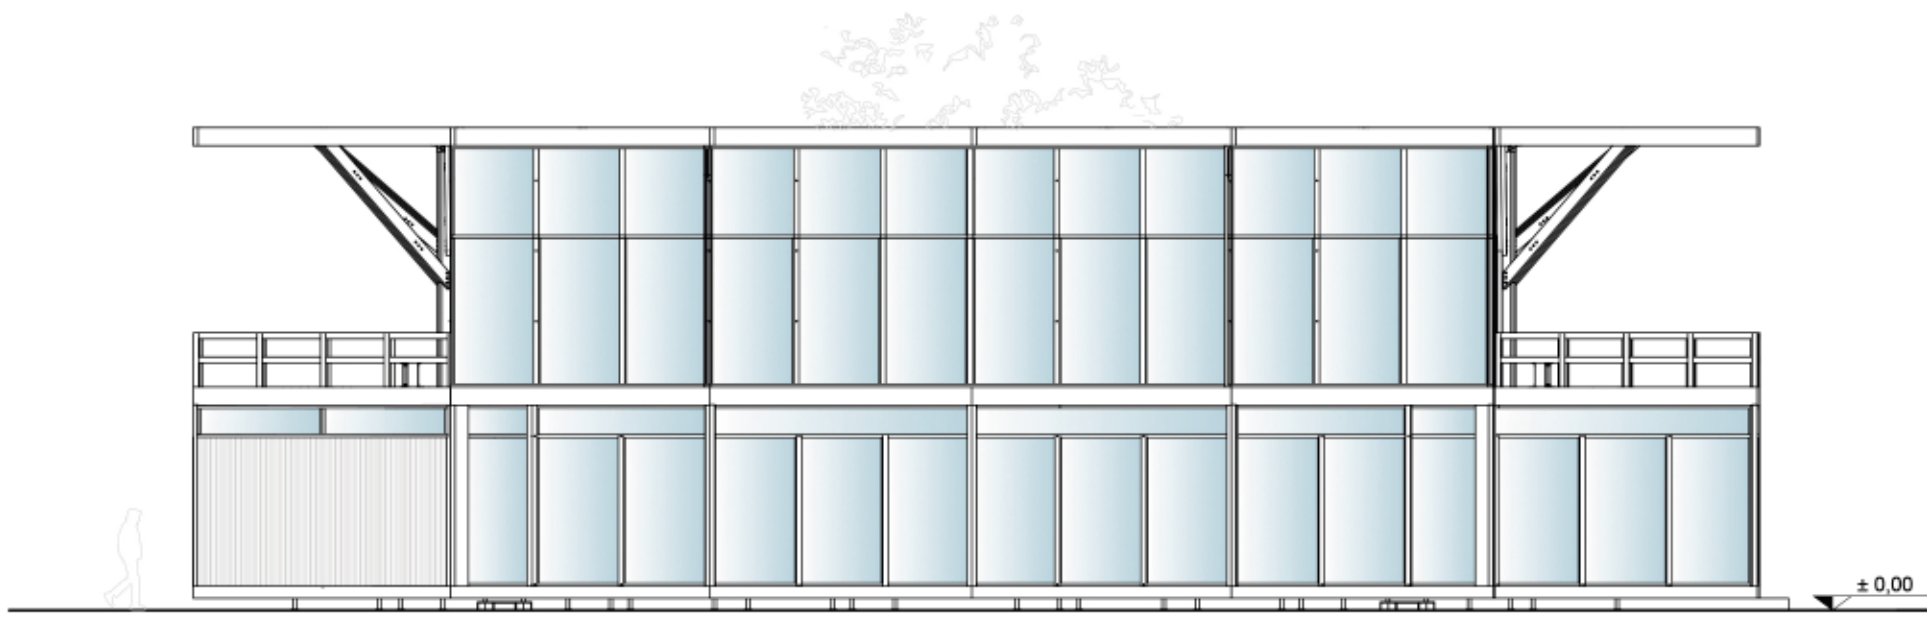

ELEVACIÓN NORTE

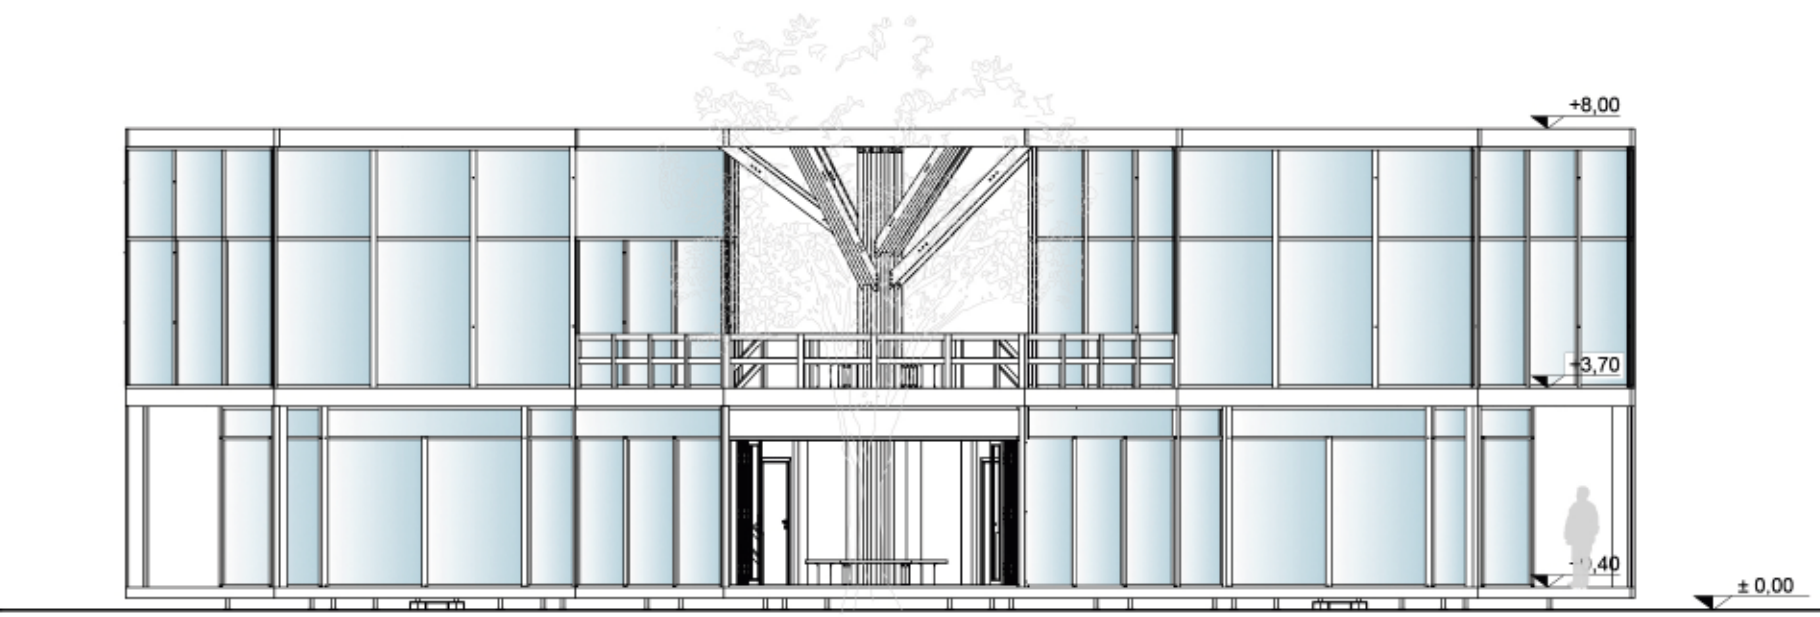

PLANTA BAJA

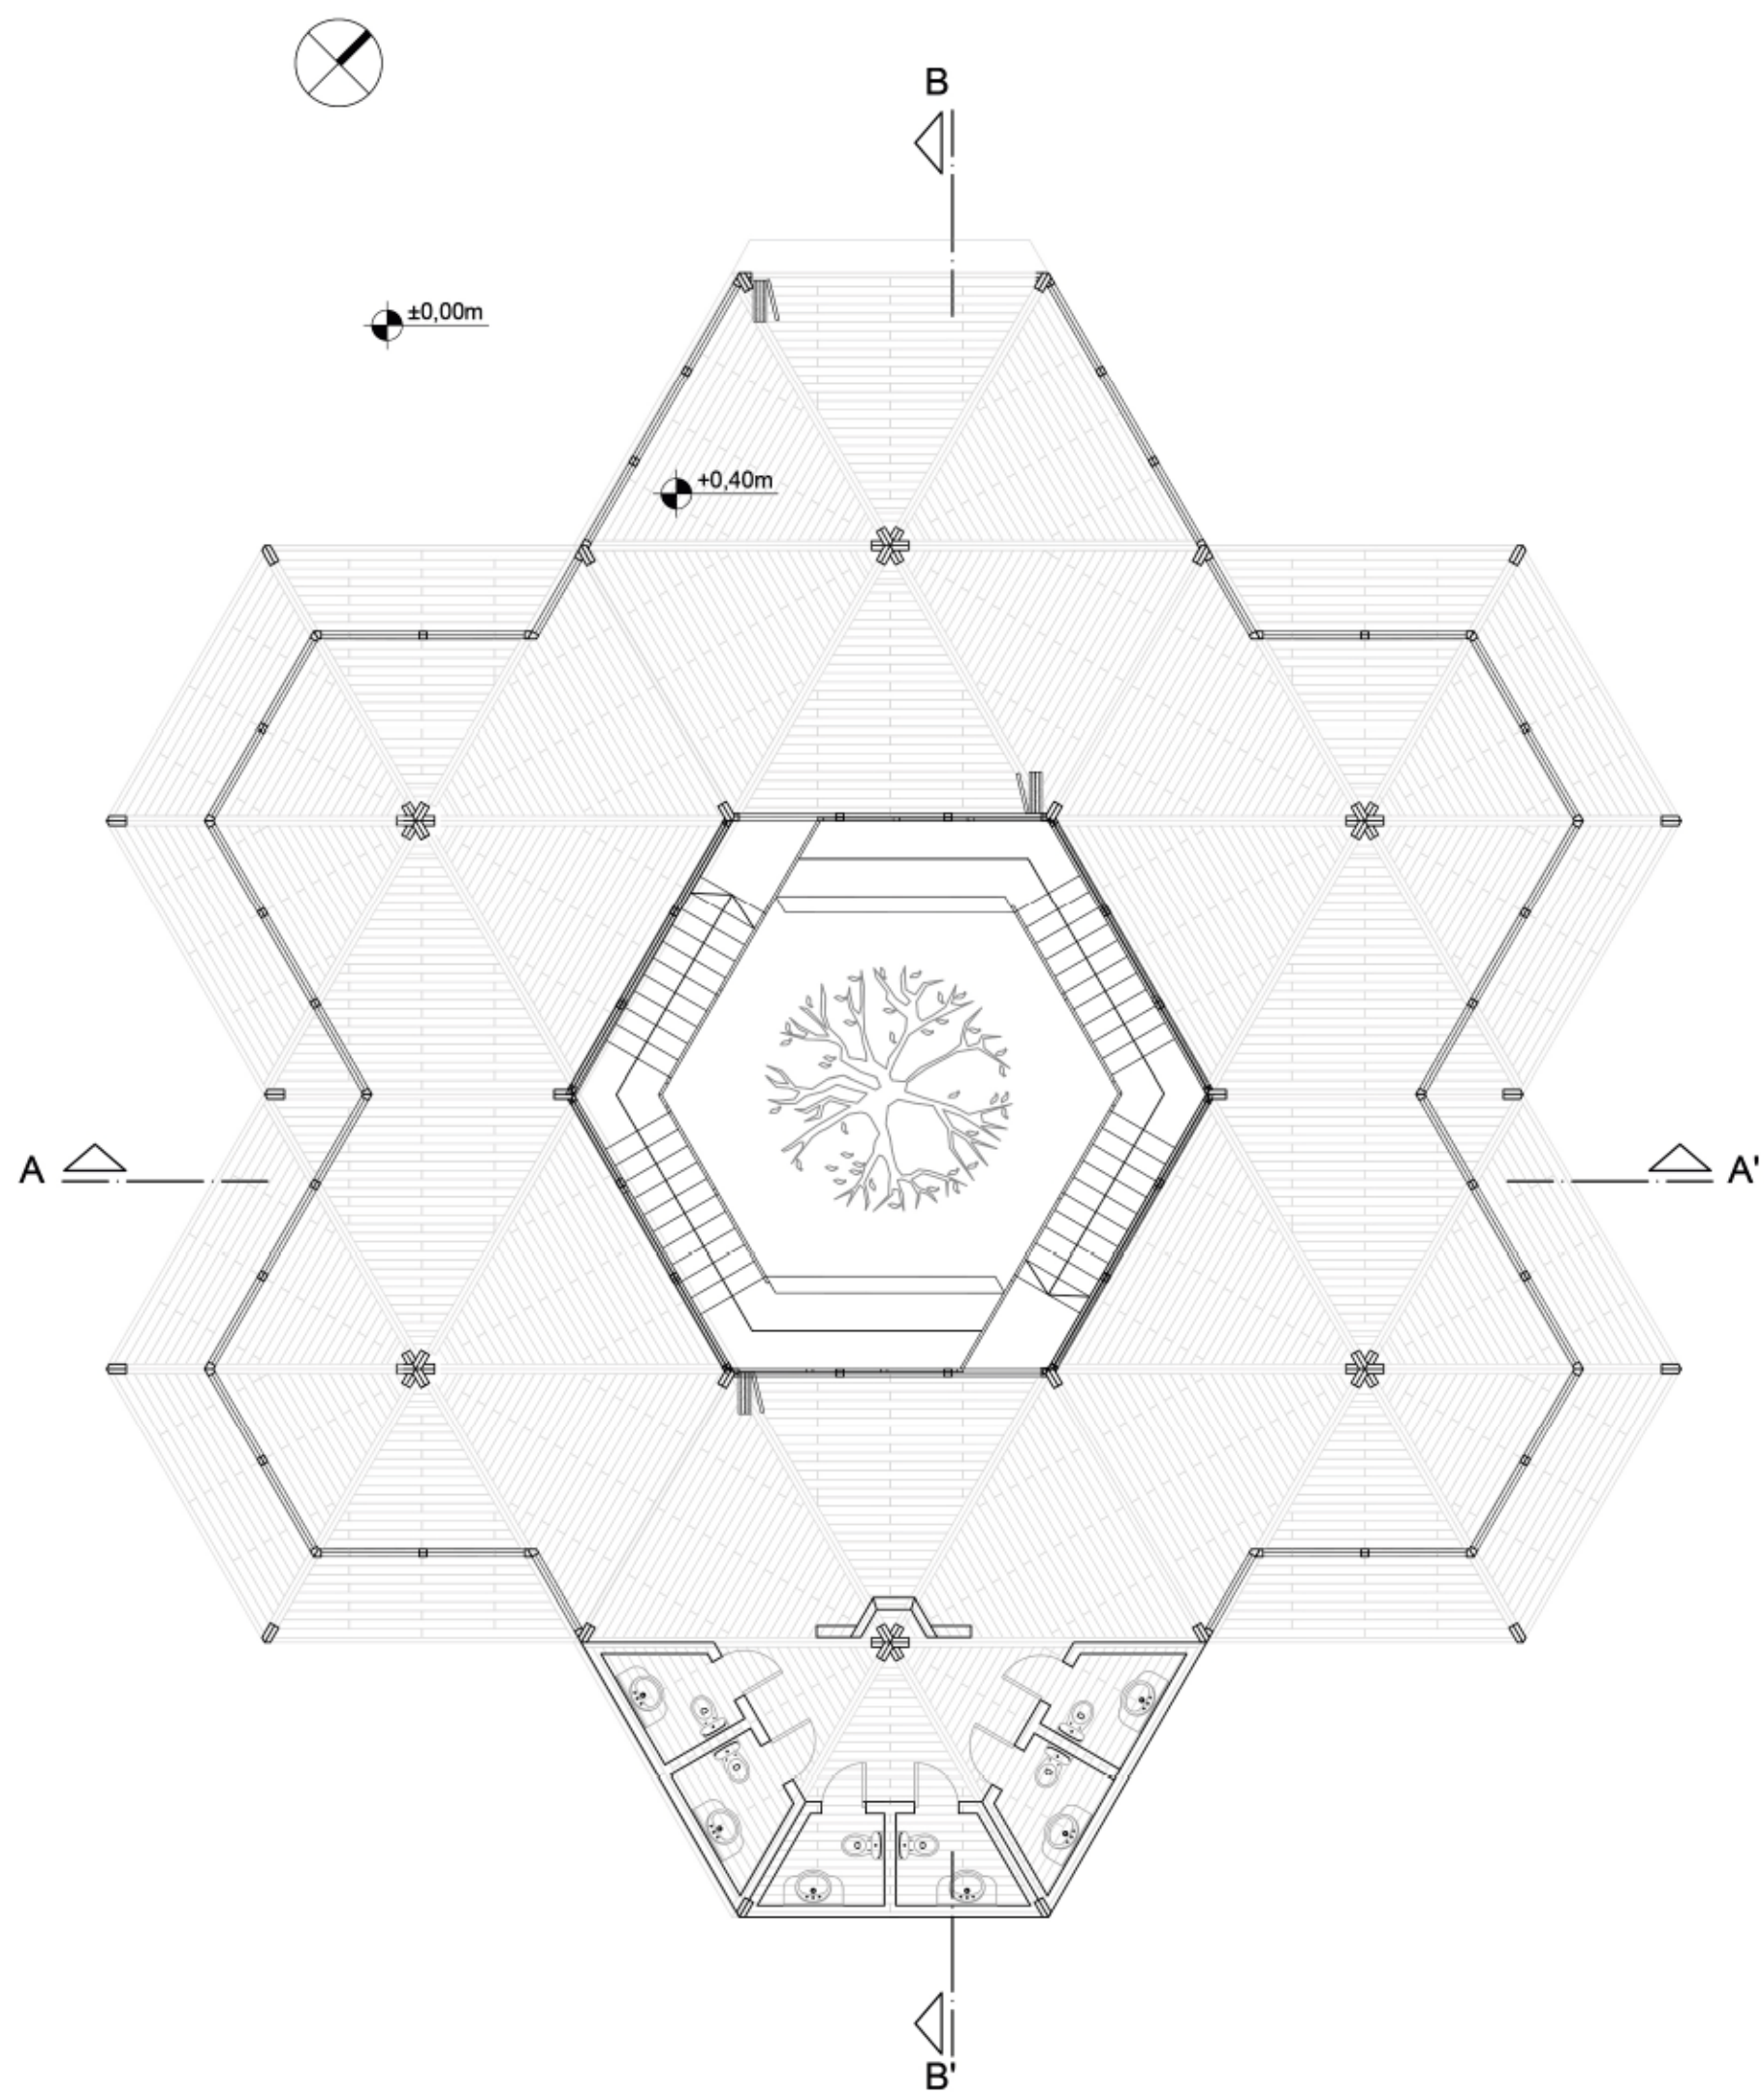

PLANTA ALTA

