



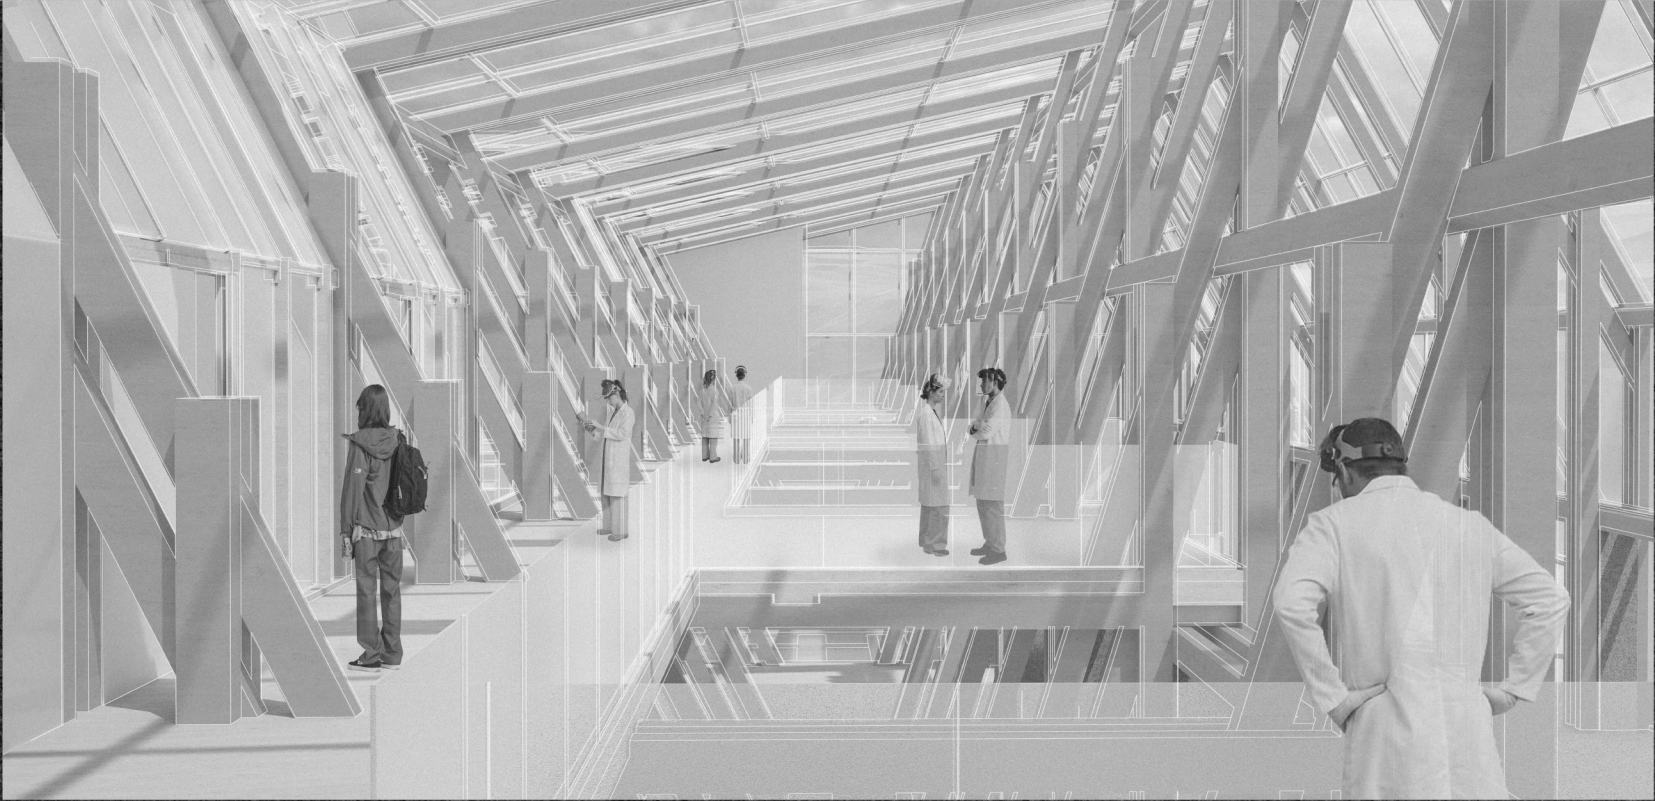

PLANTA CUARTO NIVEL 1:250

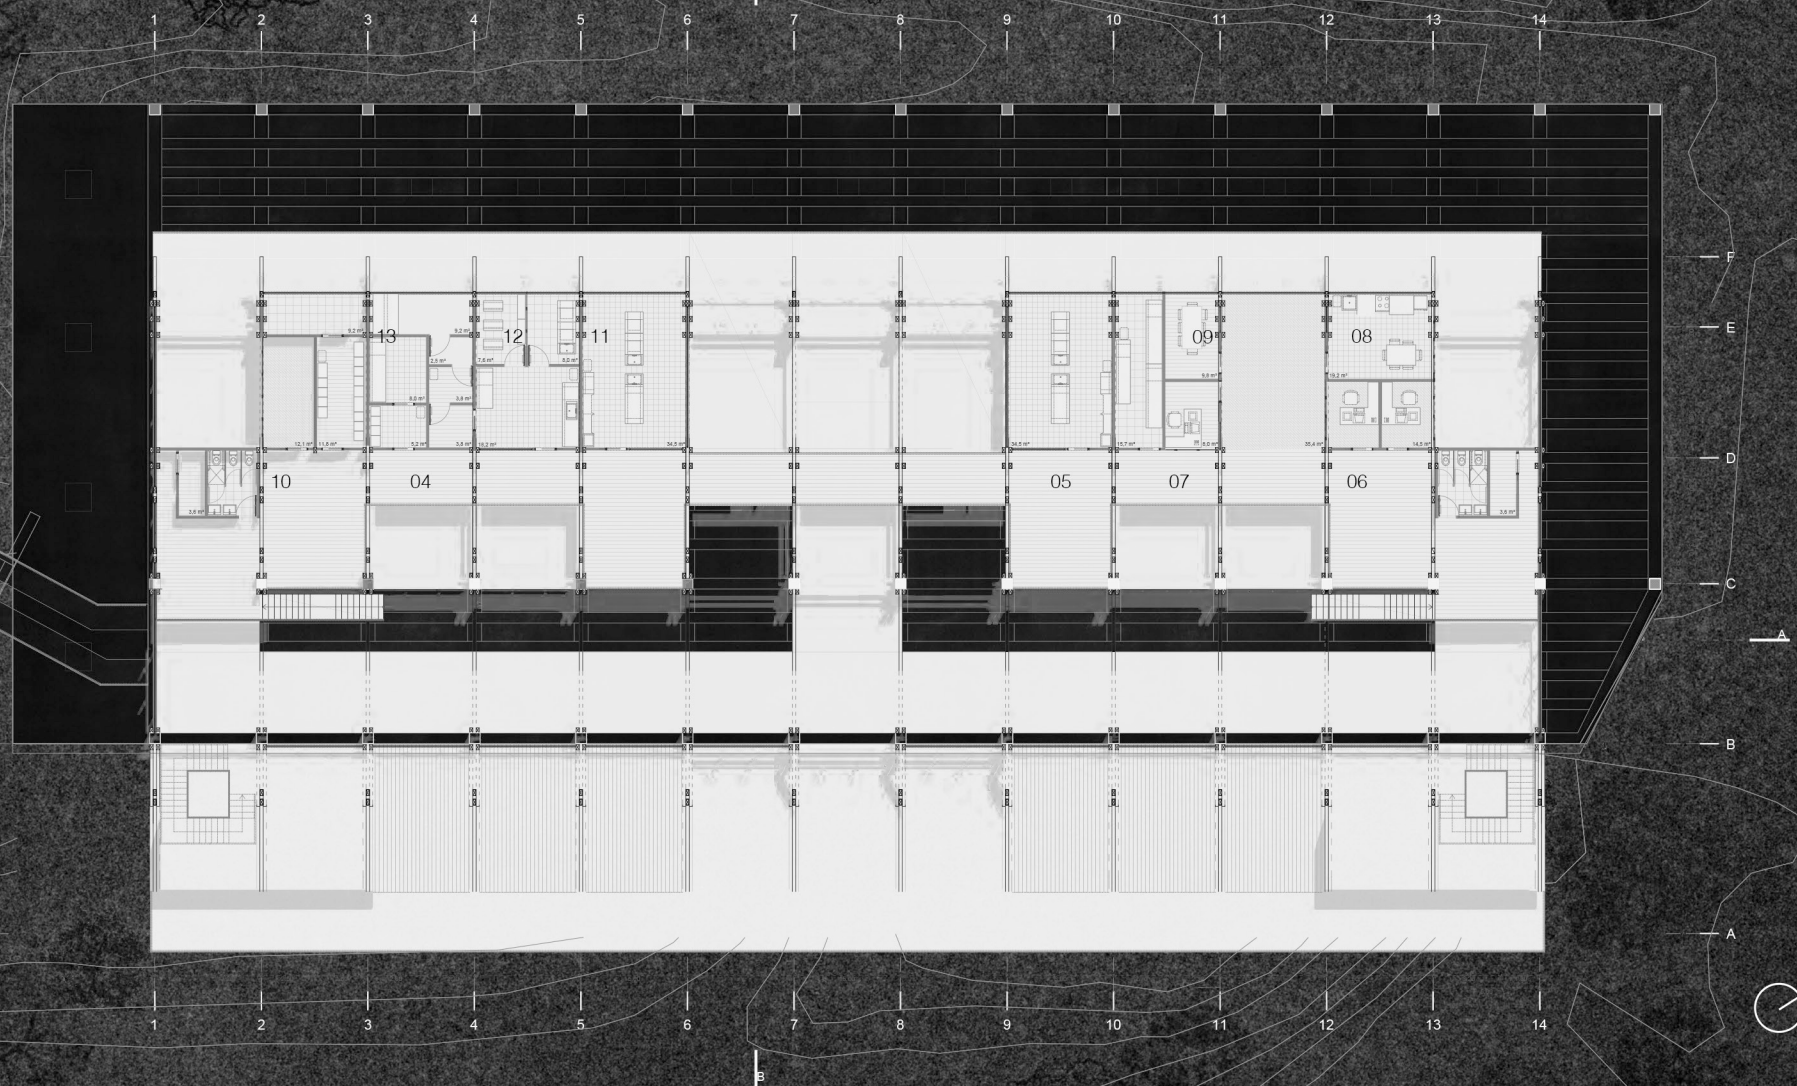

CORTE TRANSVERSAL BB' 1:250

ELEVACIÓN SURORIENTE 1:250

