




MURO - TECHO

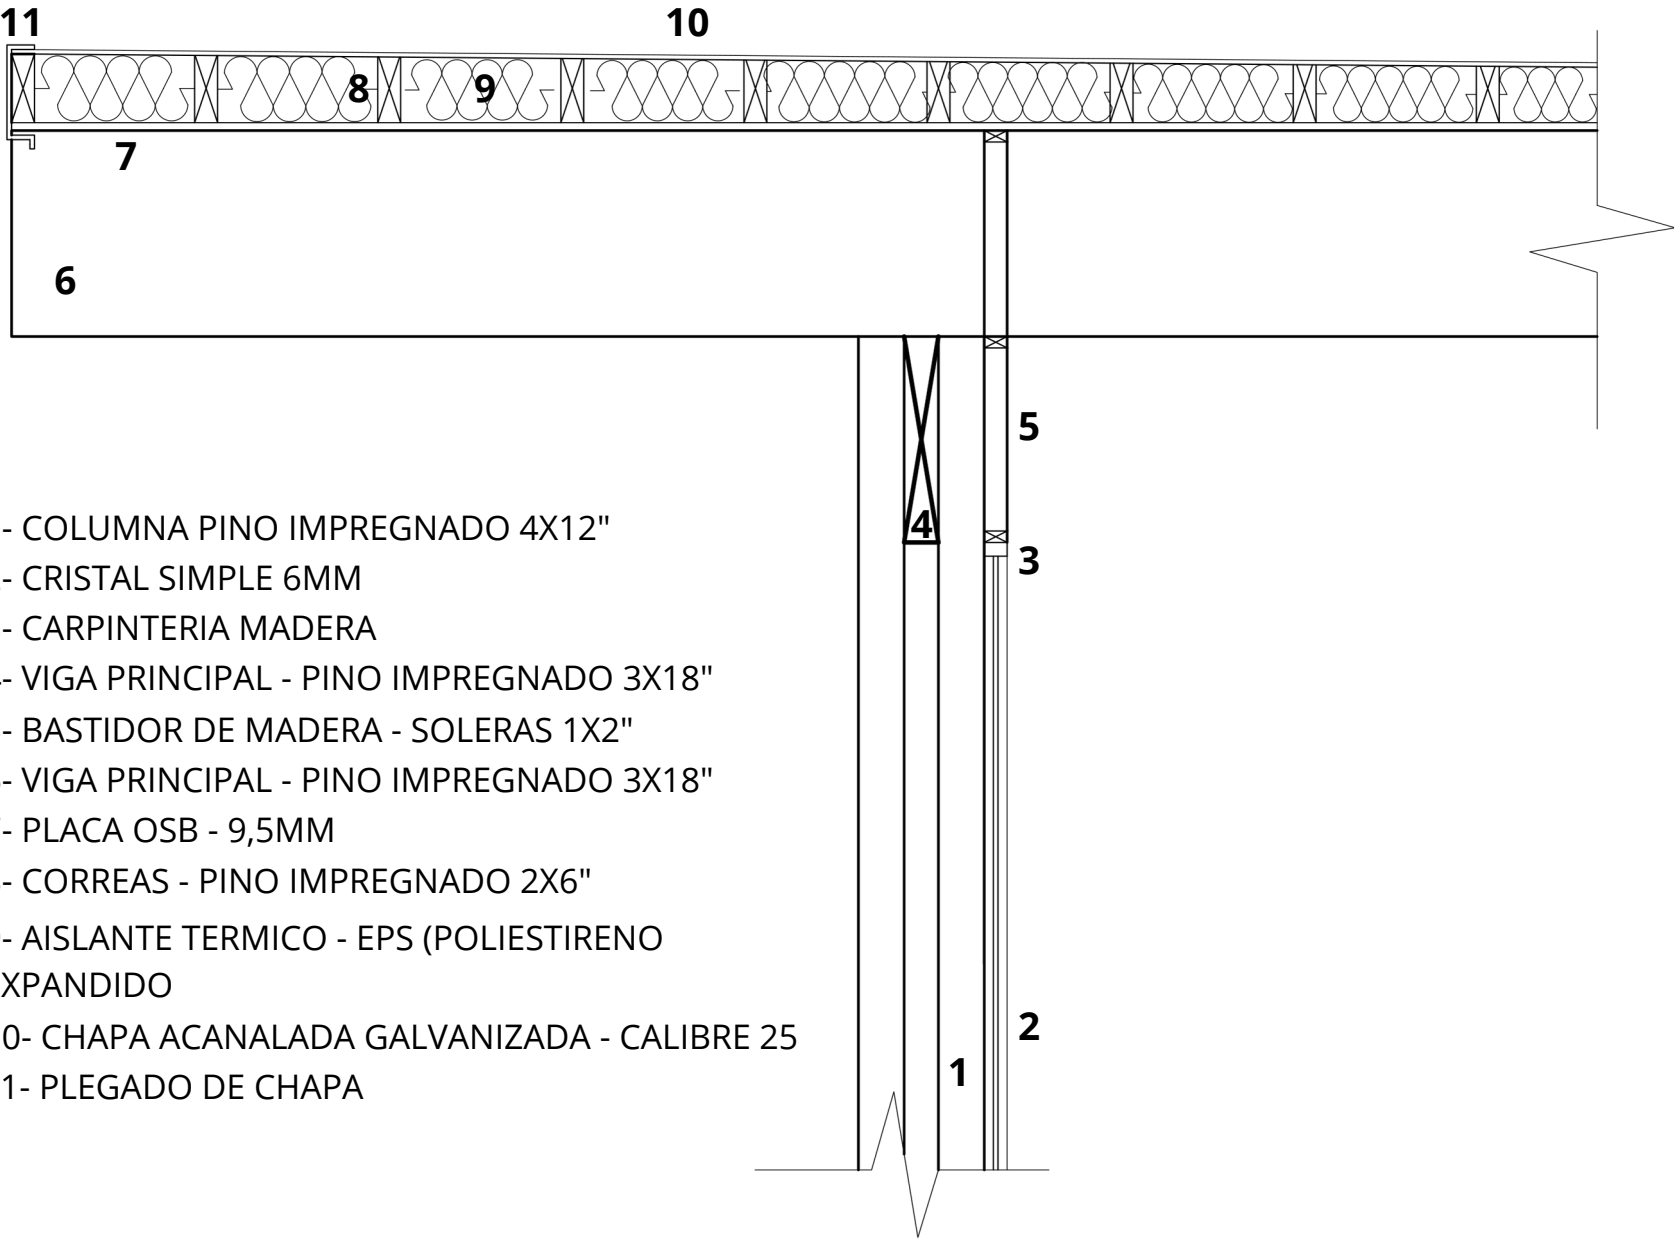


ENTREPISO

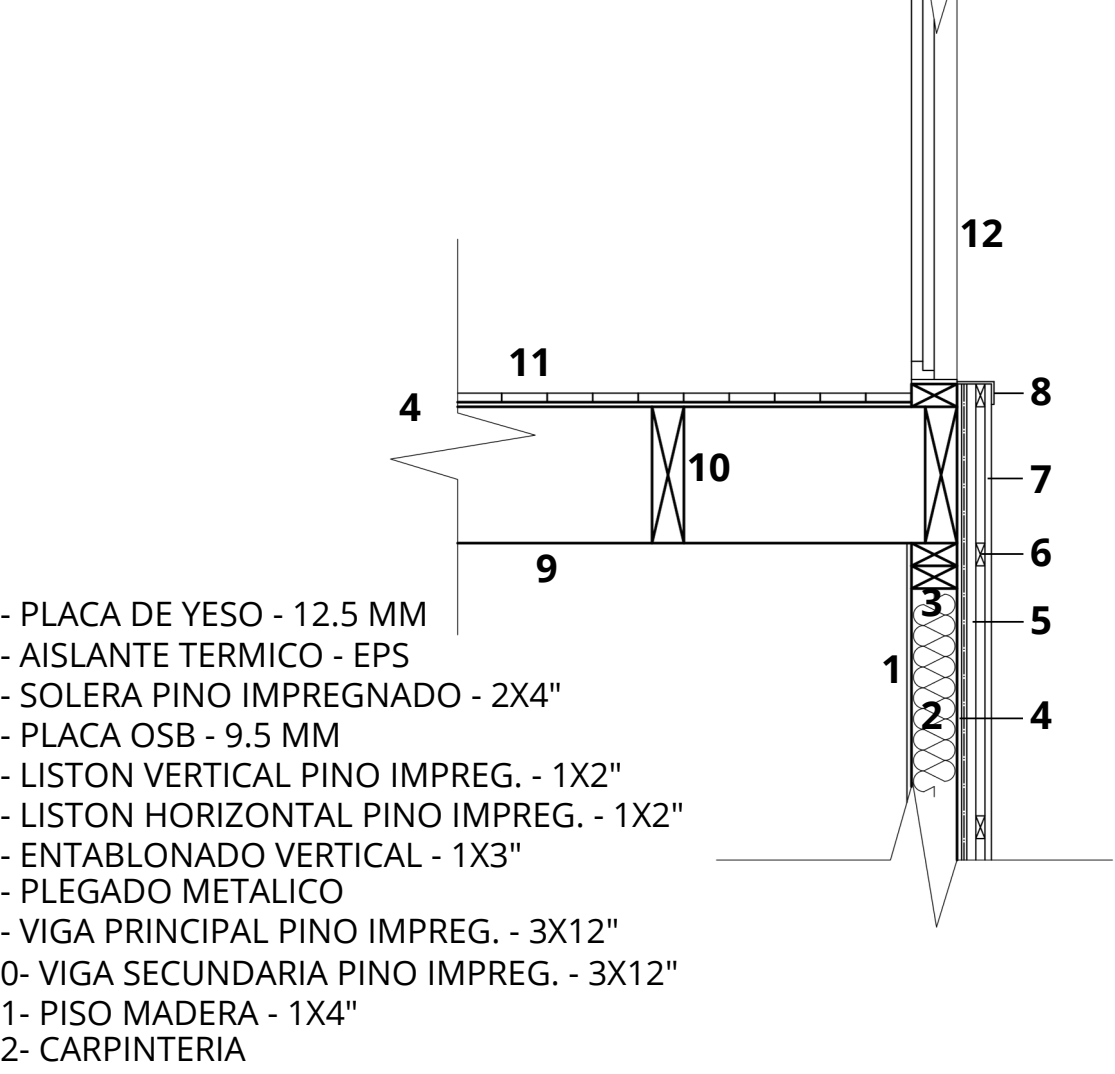

FUNDACIÓN - PISO

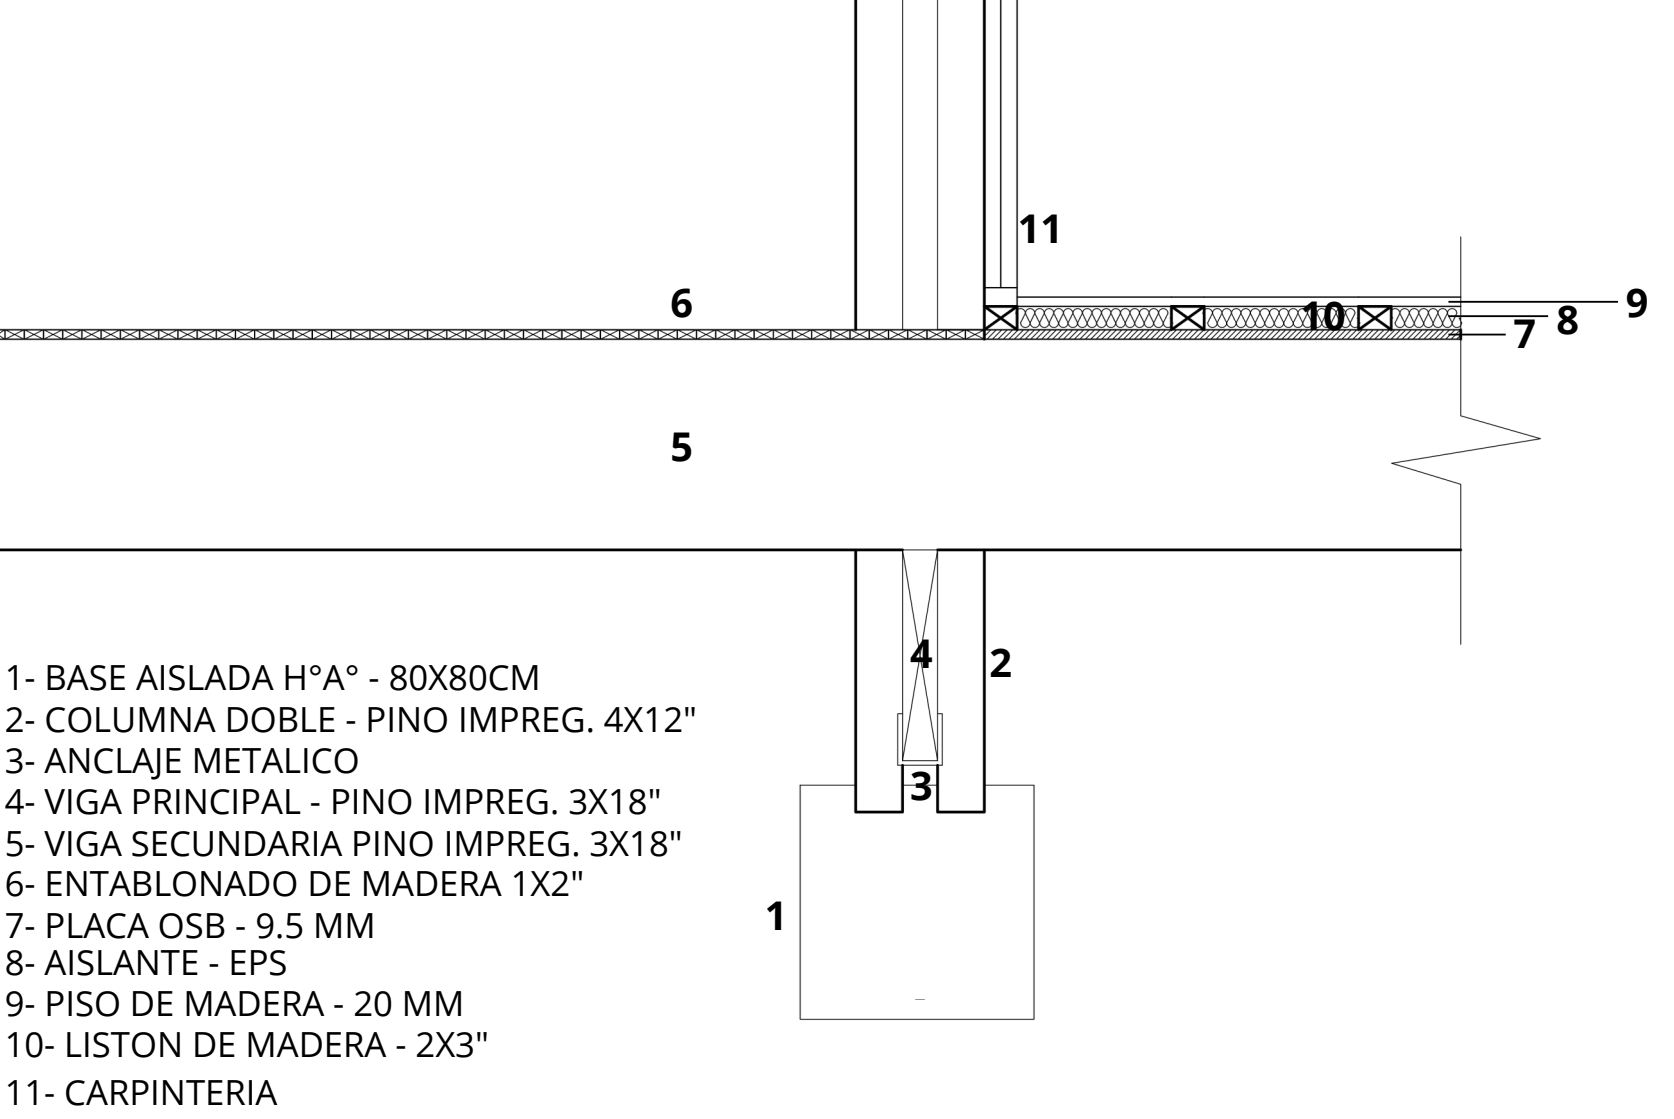


CORTE B-B

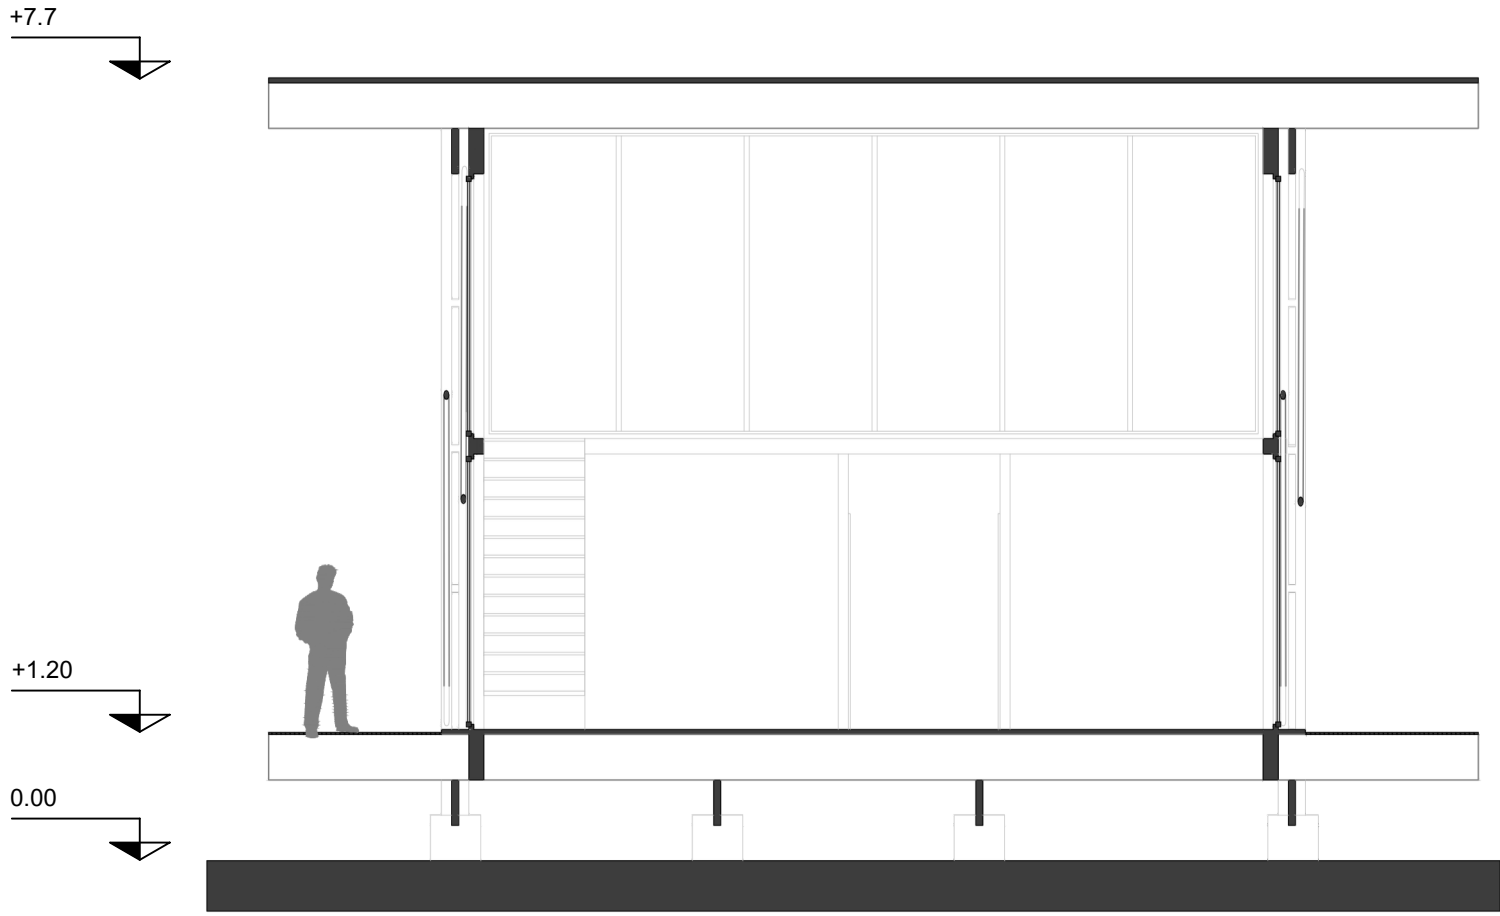

ESCALA 1:75

CORTE A-A

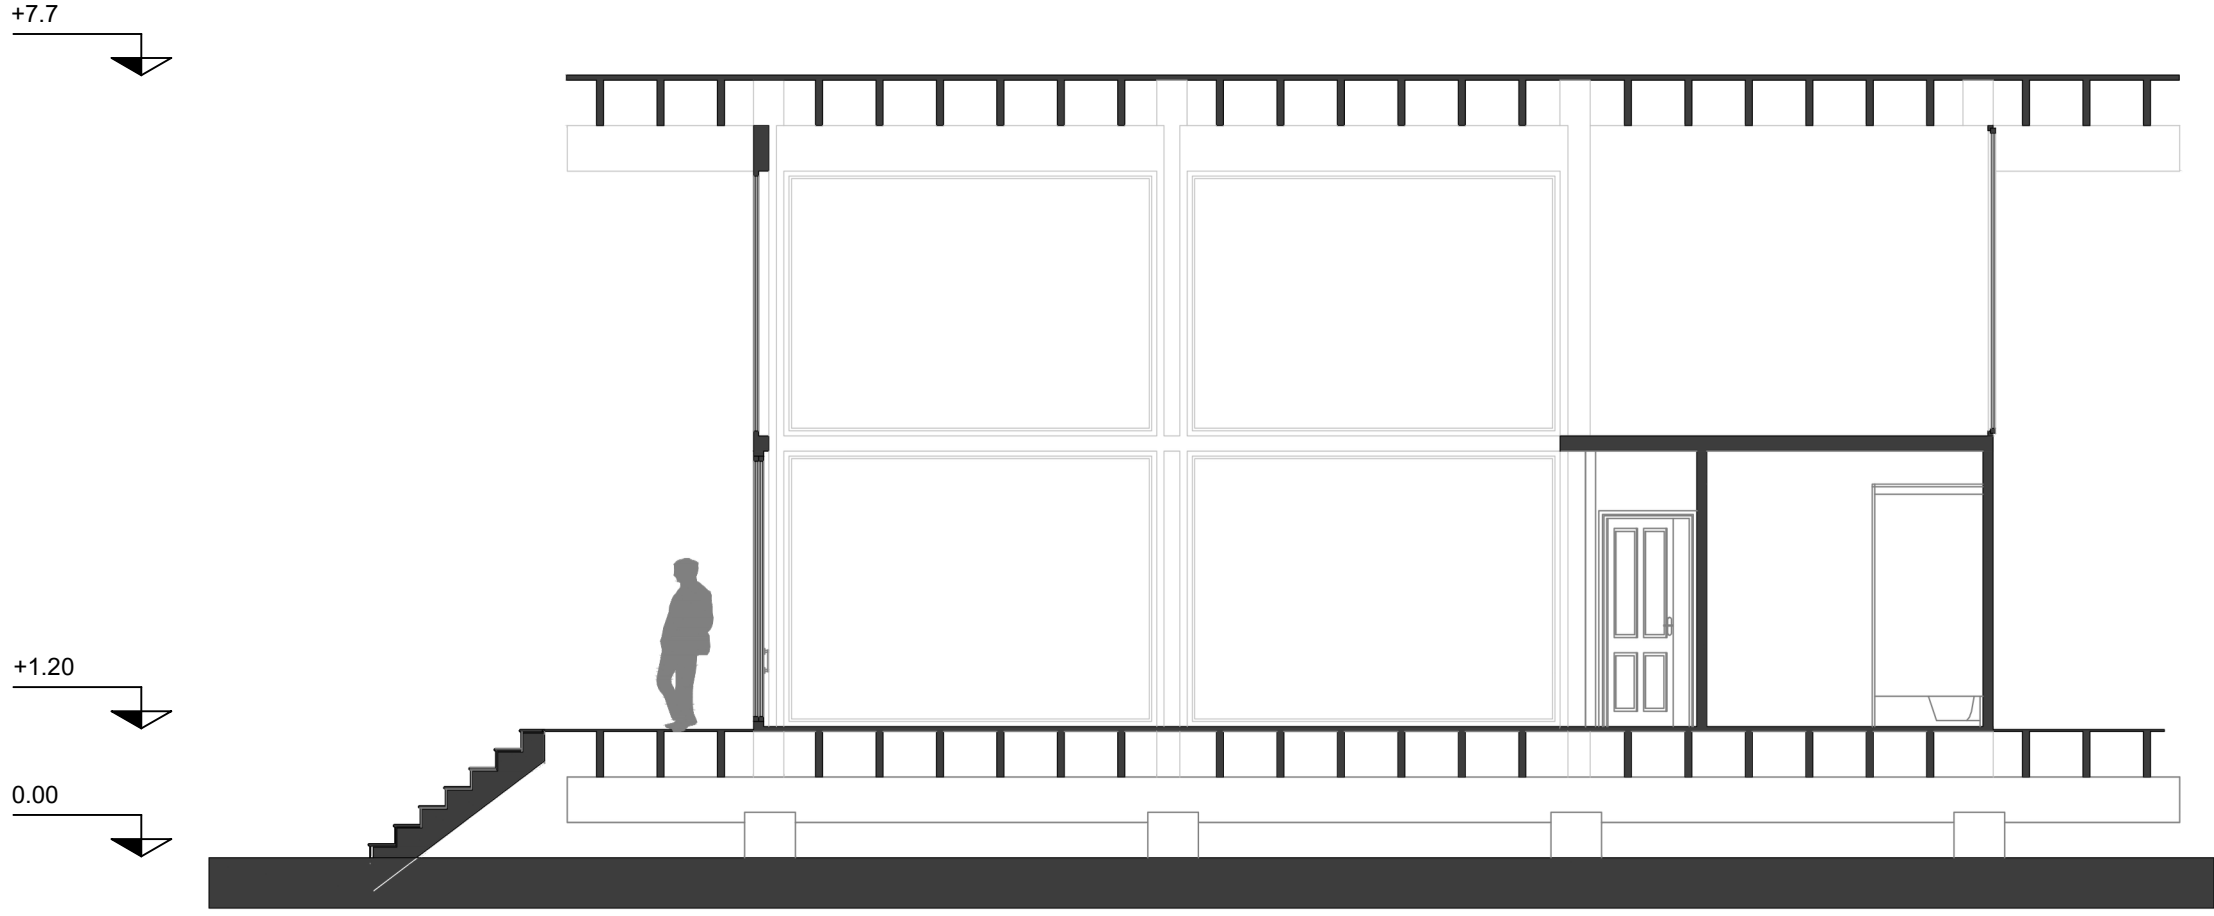

ESCALA 1:75

