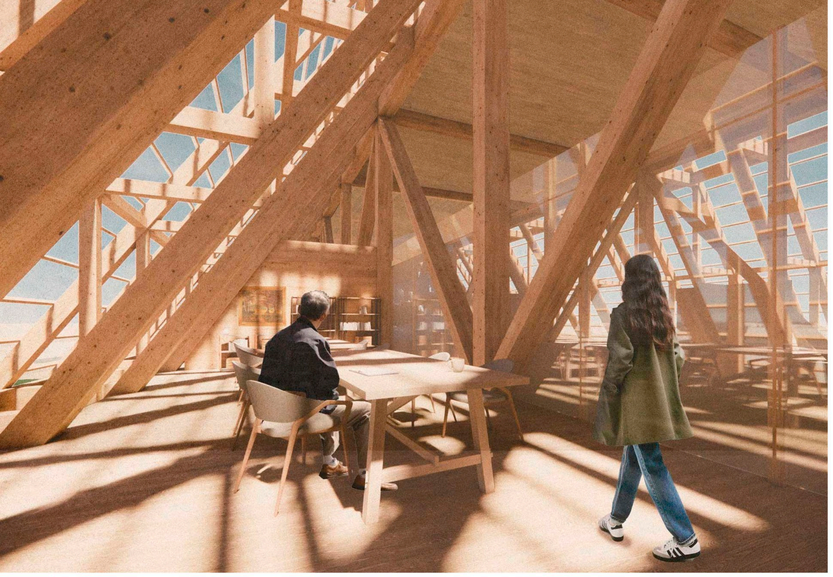

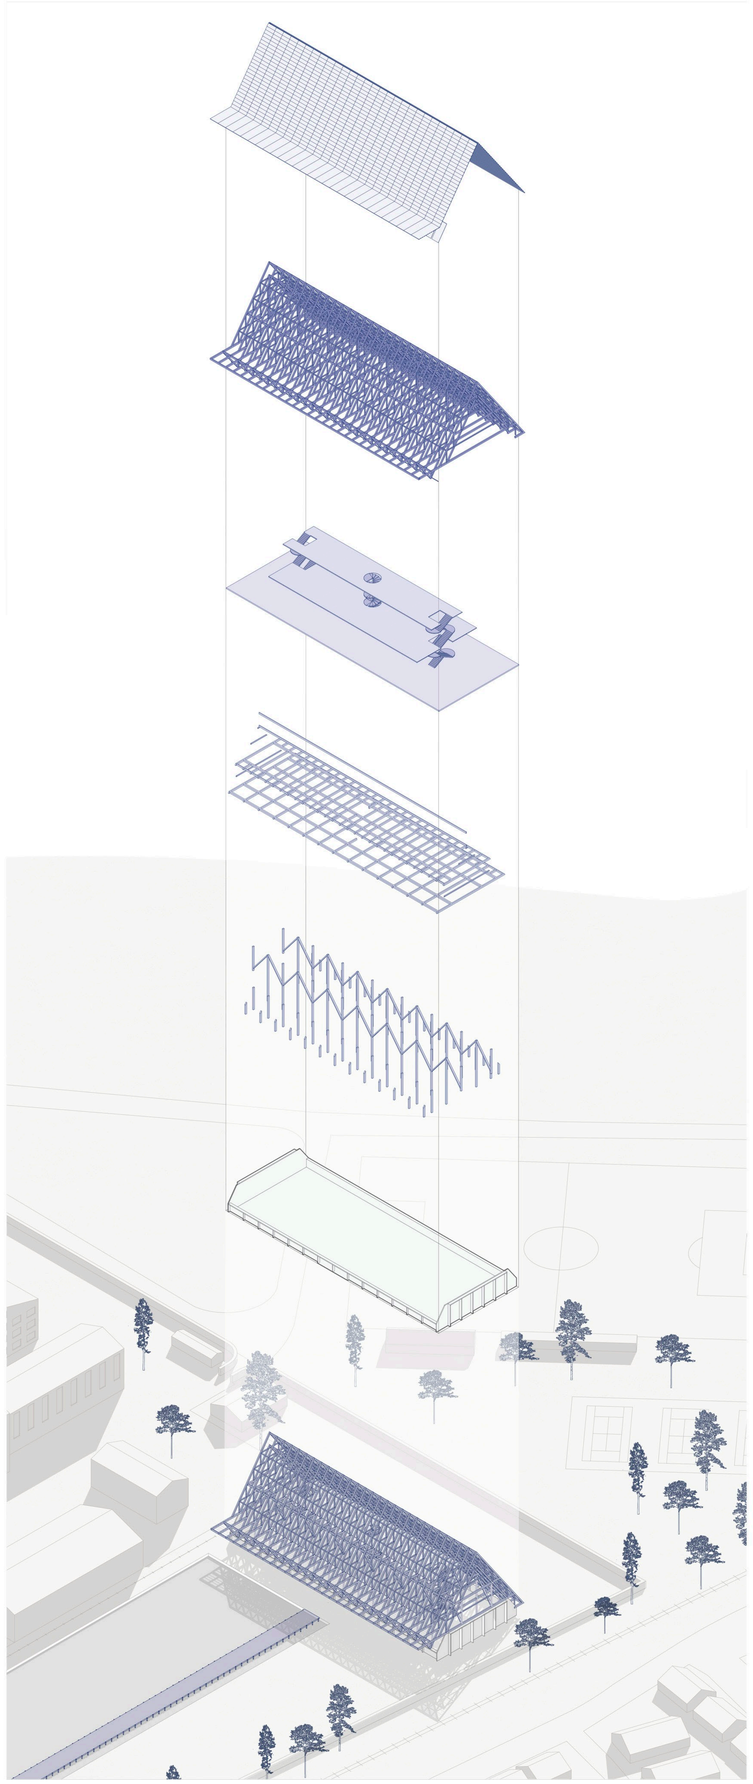

PLANTA SEGUNDO PISO ESC: 1:300

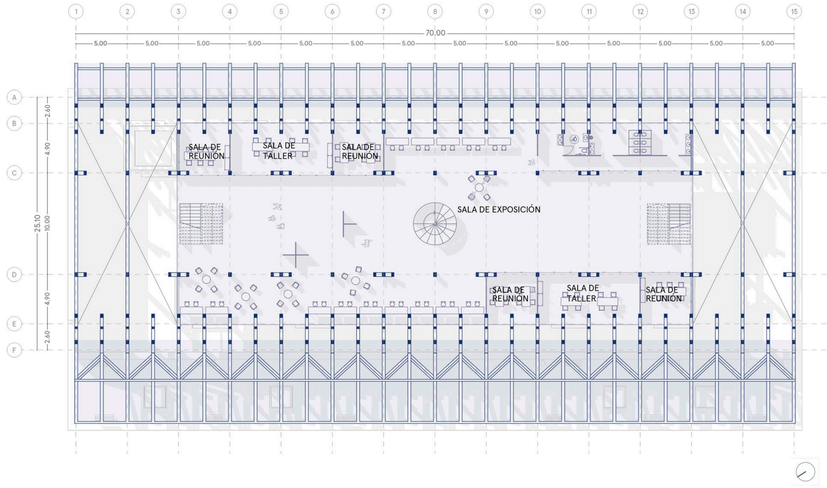

PLANTA TERCER PISO ESC: 1:300

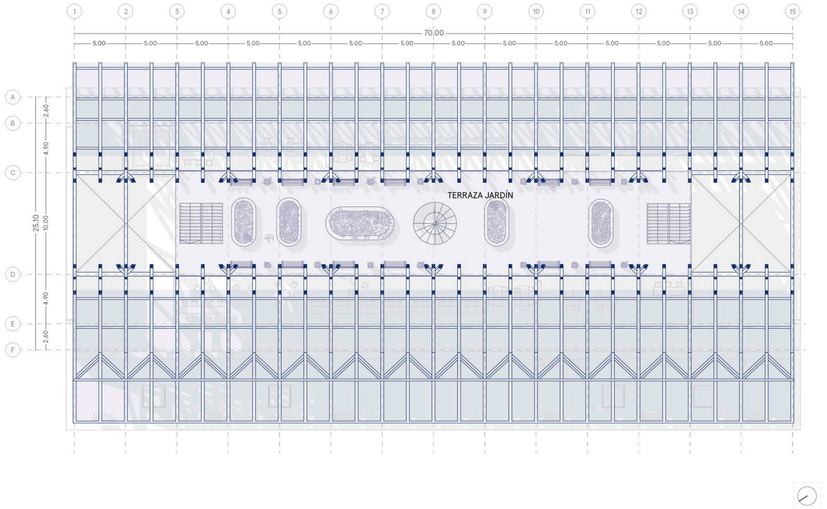
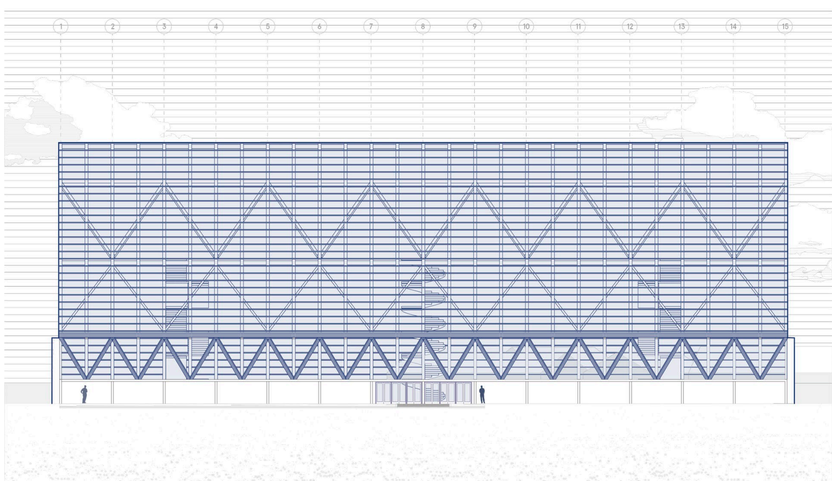
ELEVACIÓN NORPONIENTE ESC: 1:300