



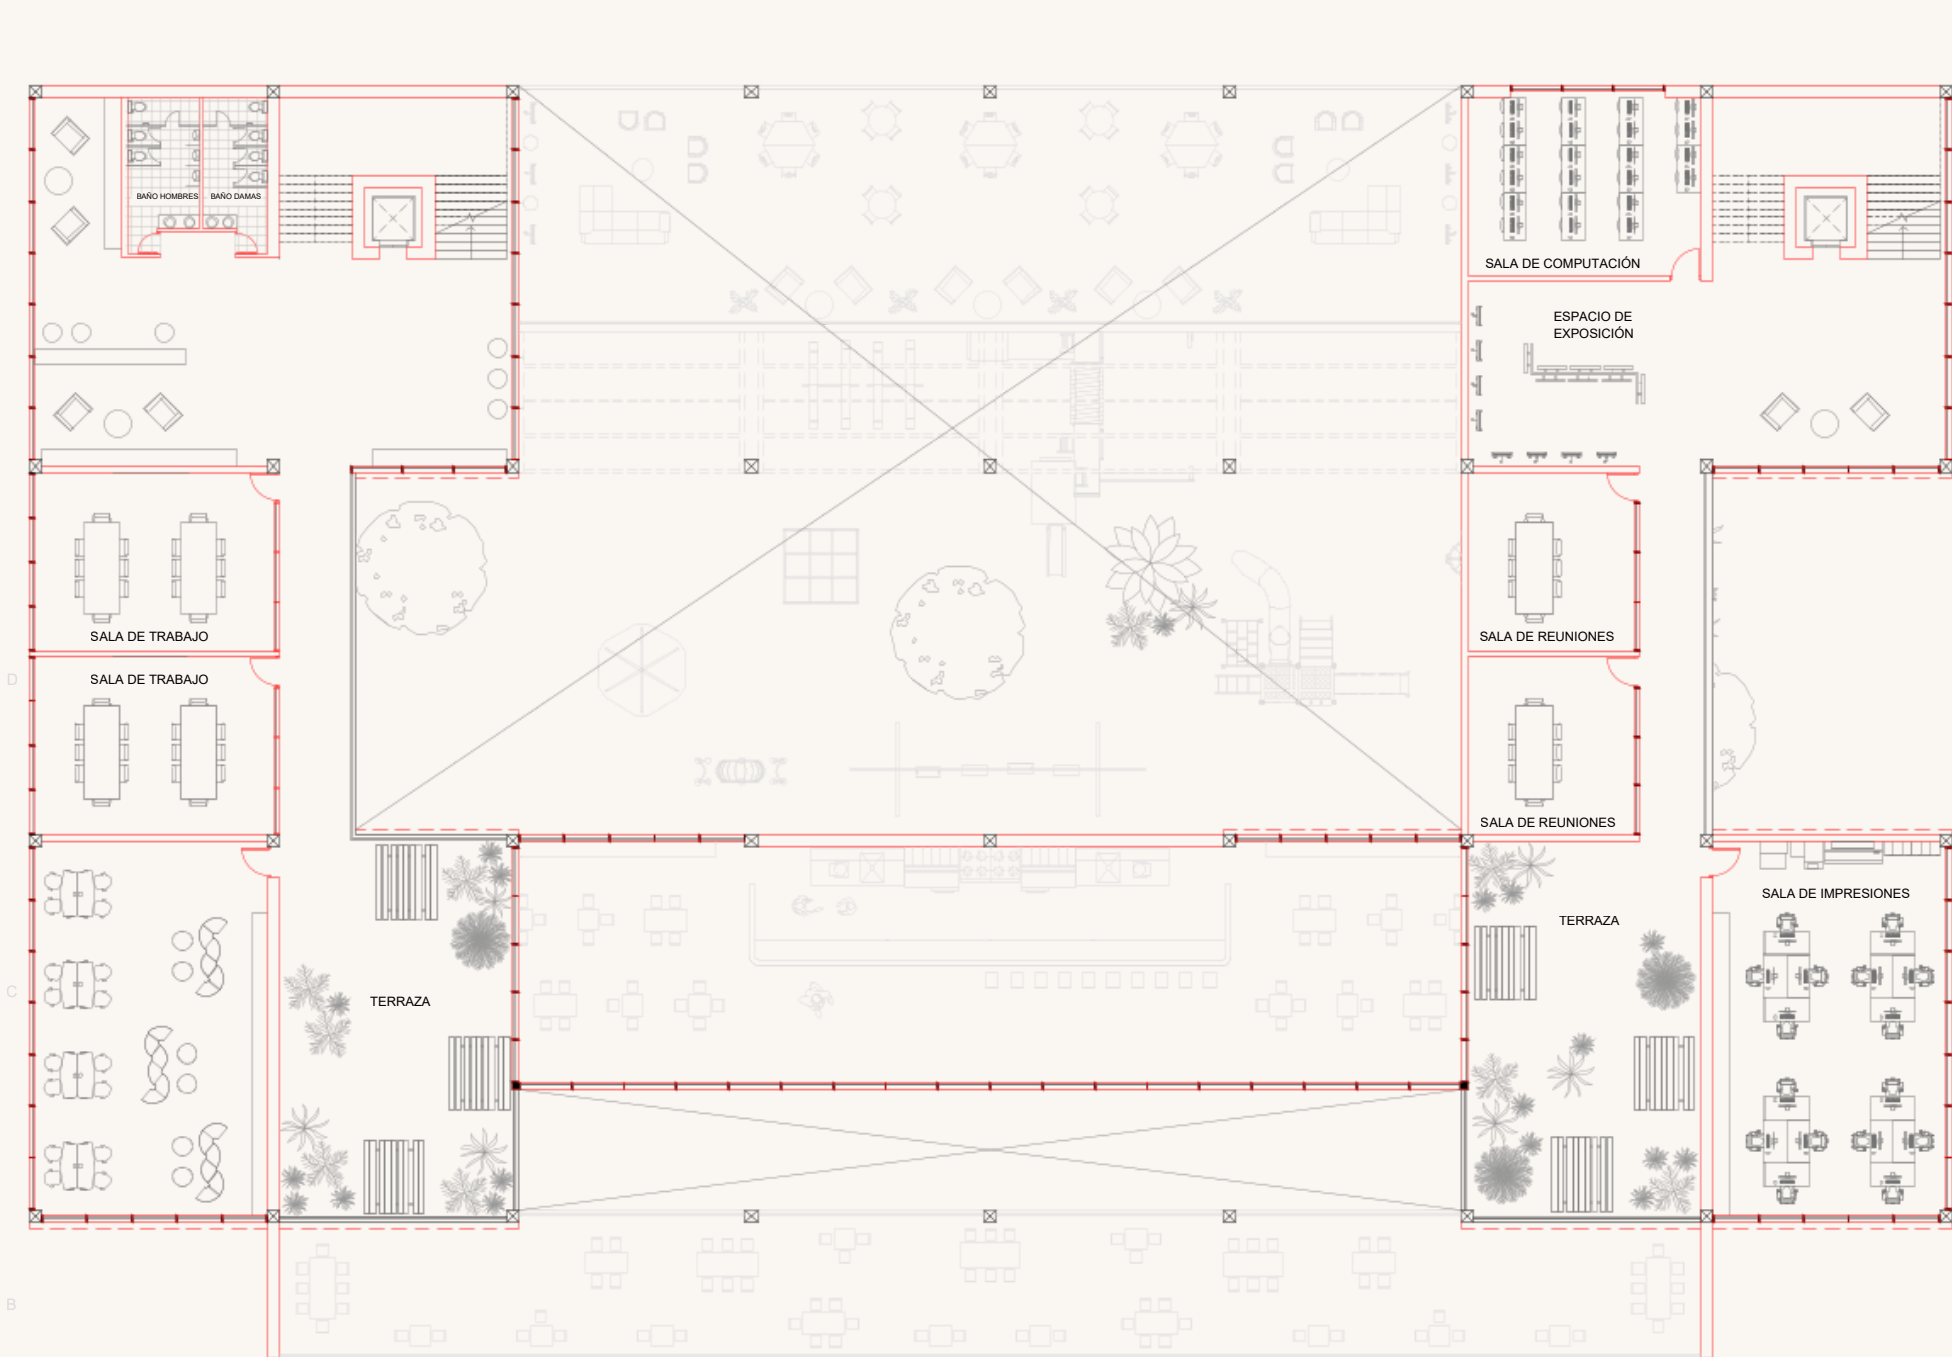


PLANTA TERCER NIVEL ESC 1:250

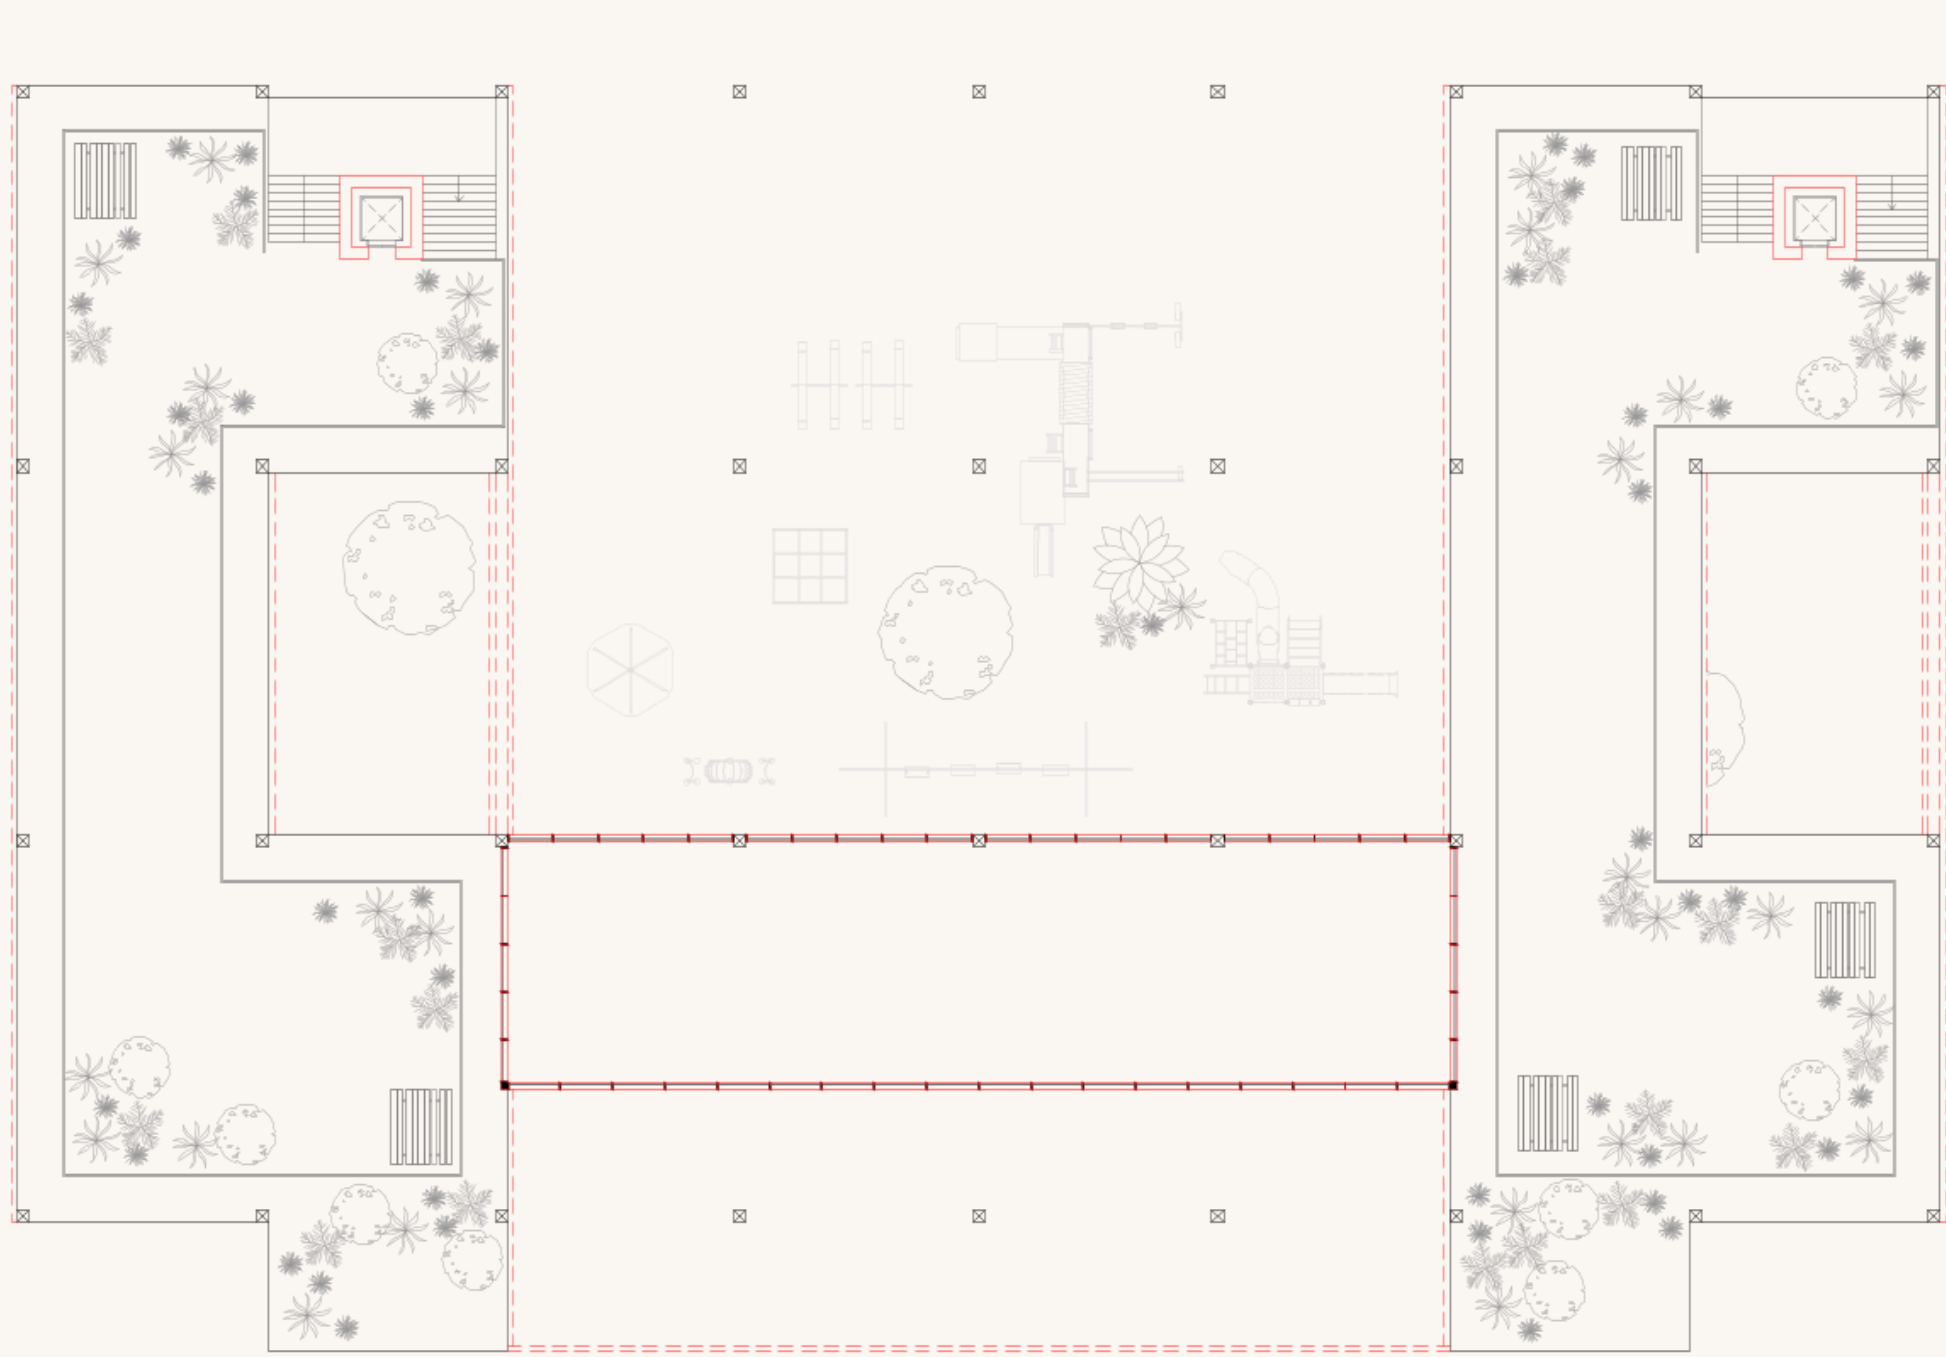


PLANTA CUBIERTA HABITABLE ESC 1:250




DETALLE DE ESCANTILLÓN
ESC 1:100

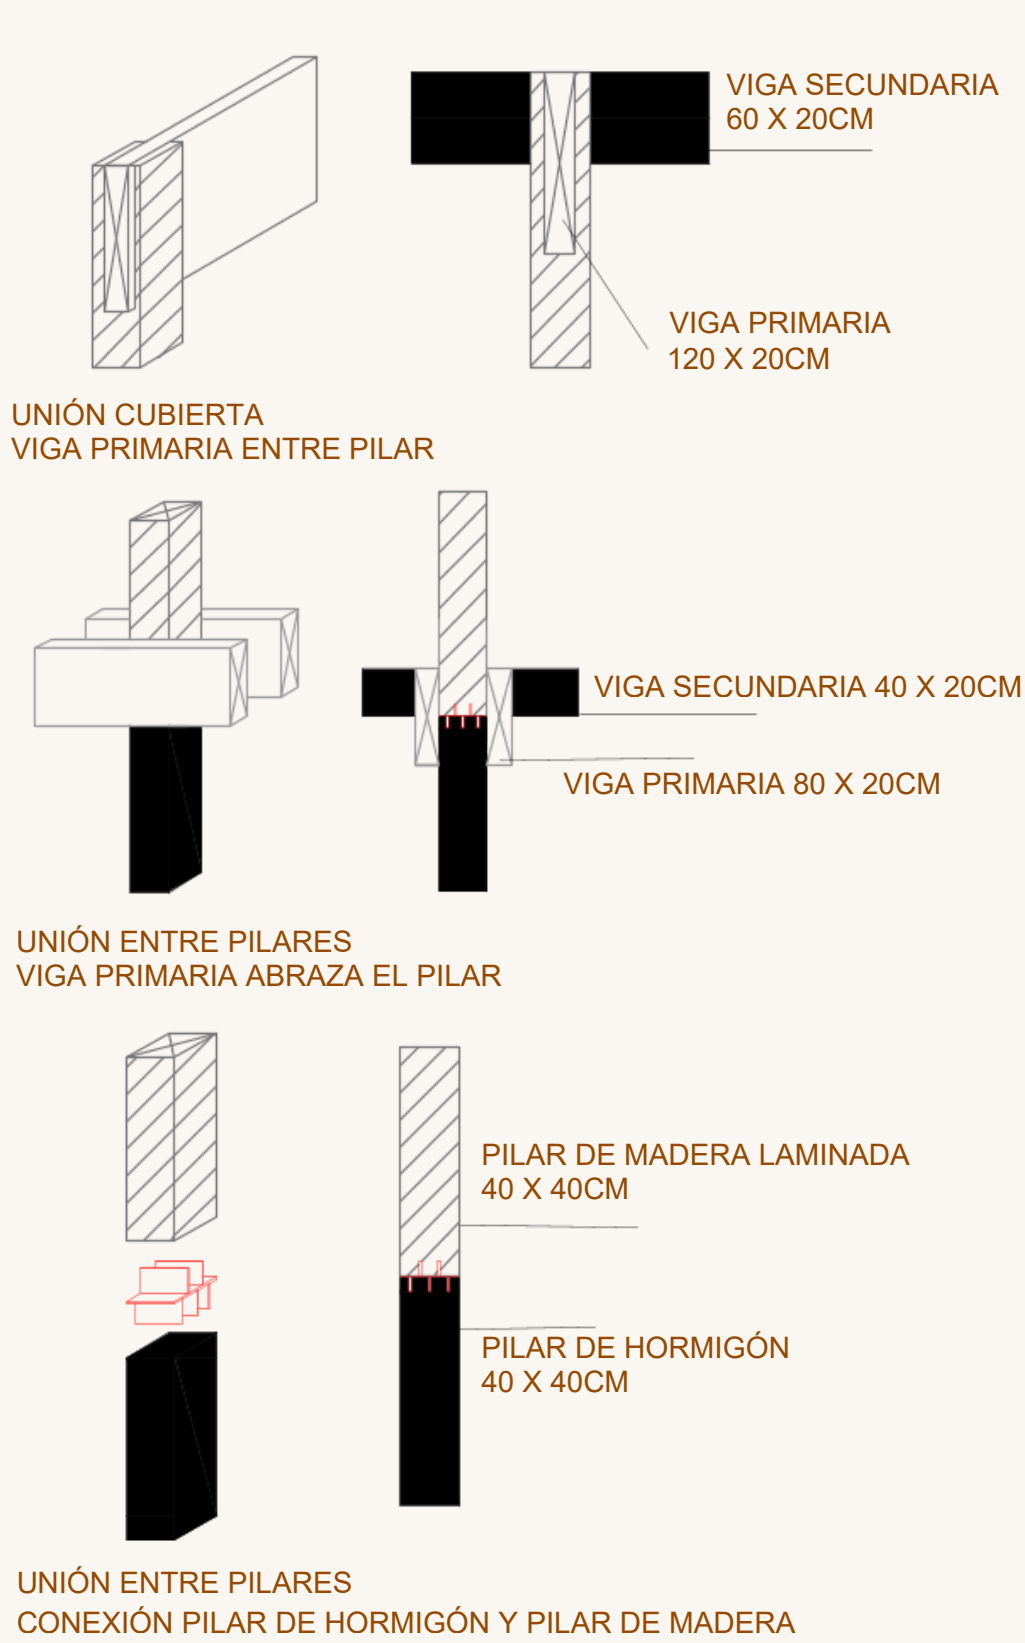

DETALLE DE UNIONES

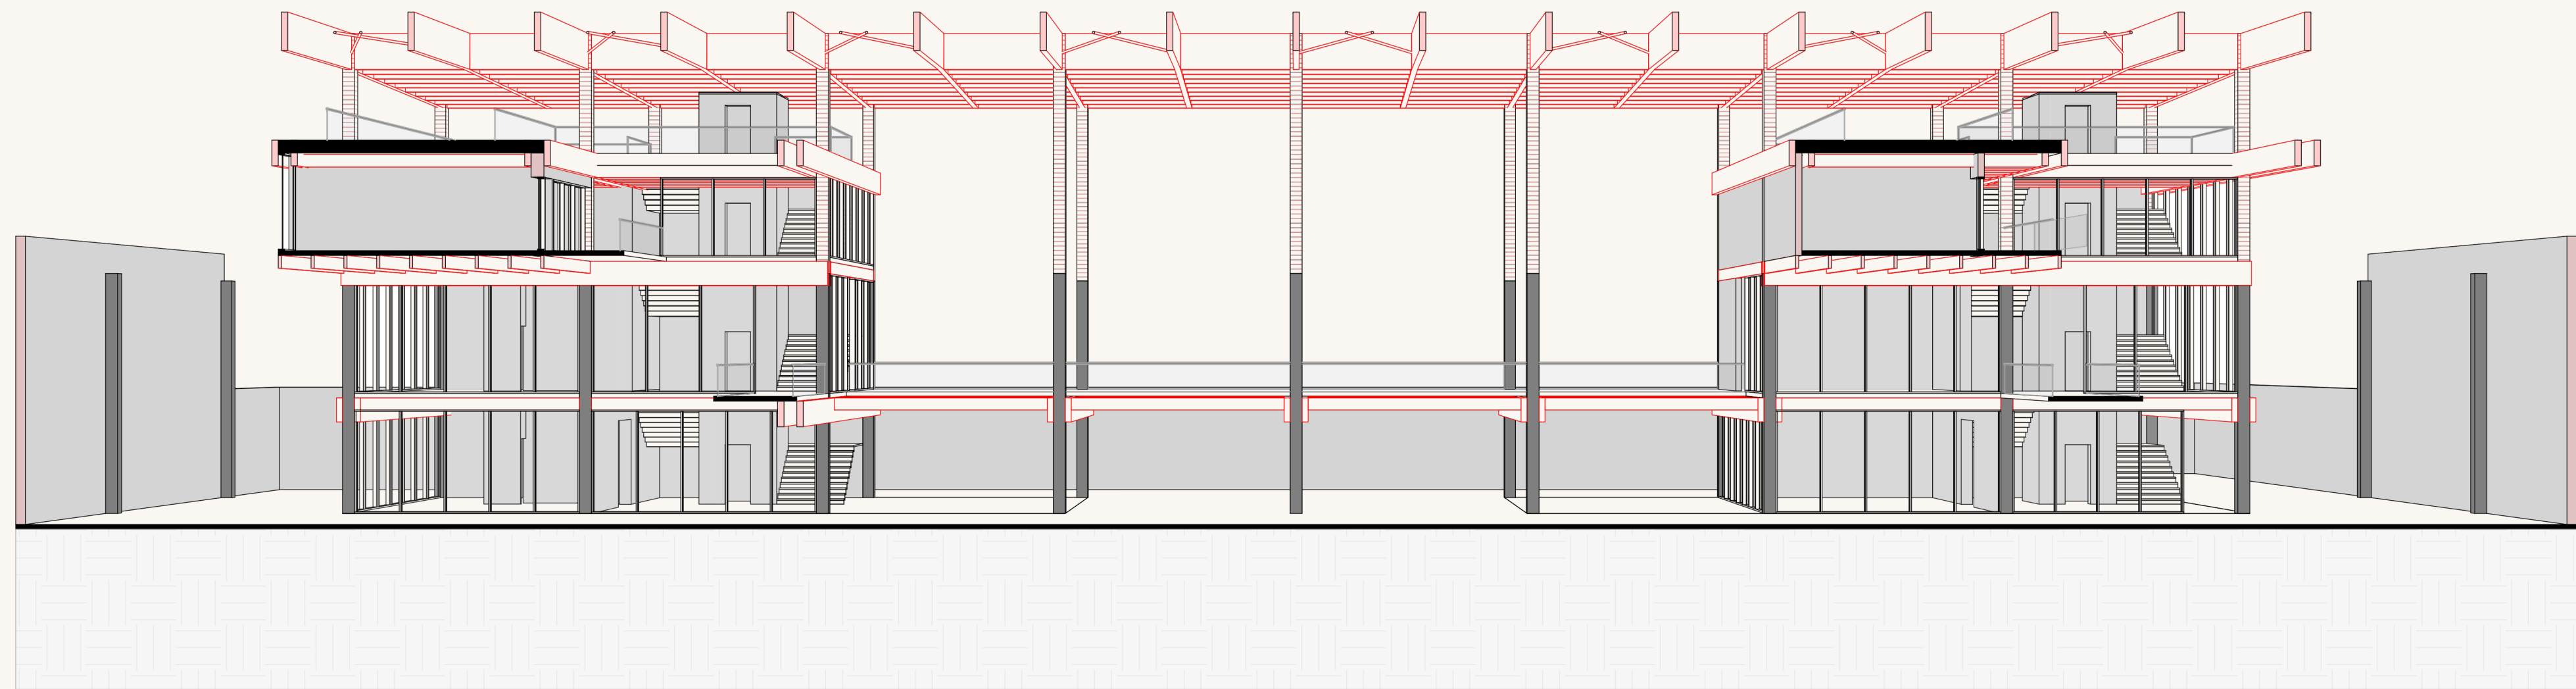

CORTE FUGADO A' - A' ESC 1:200

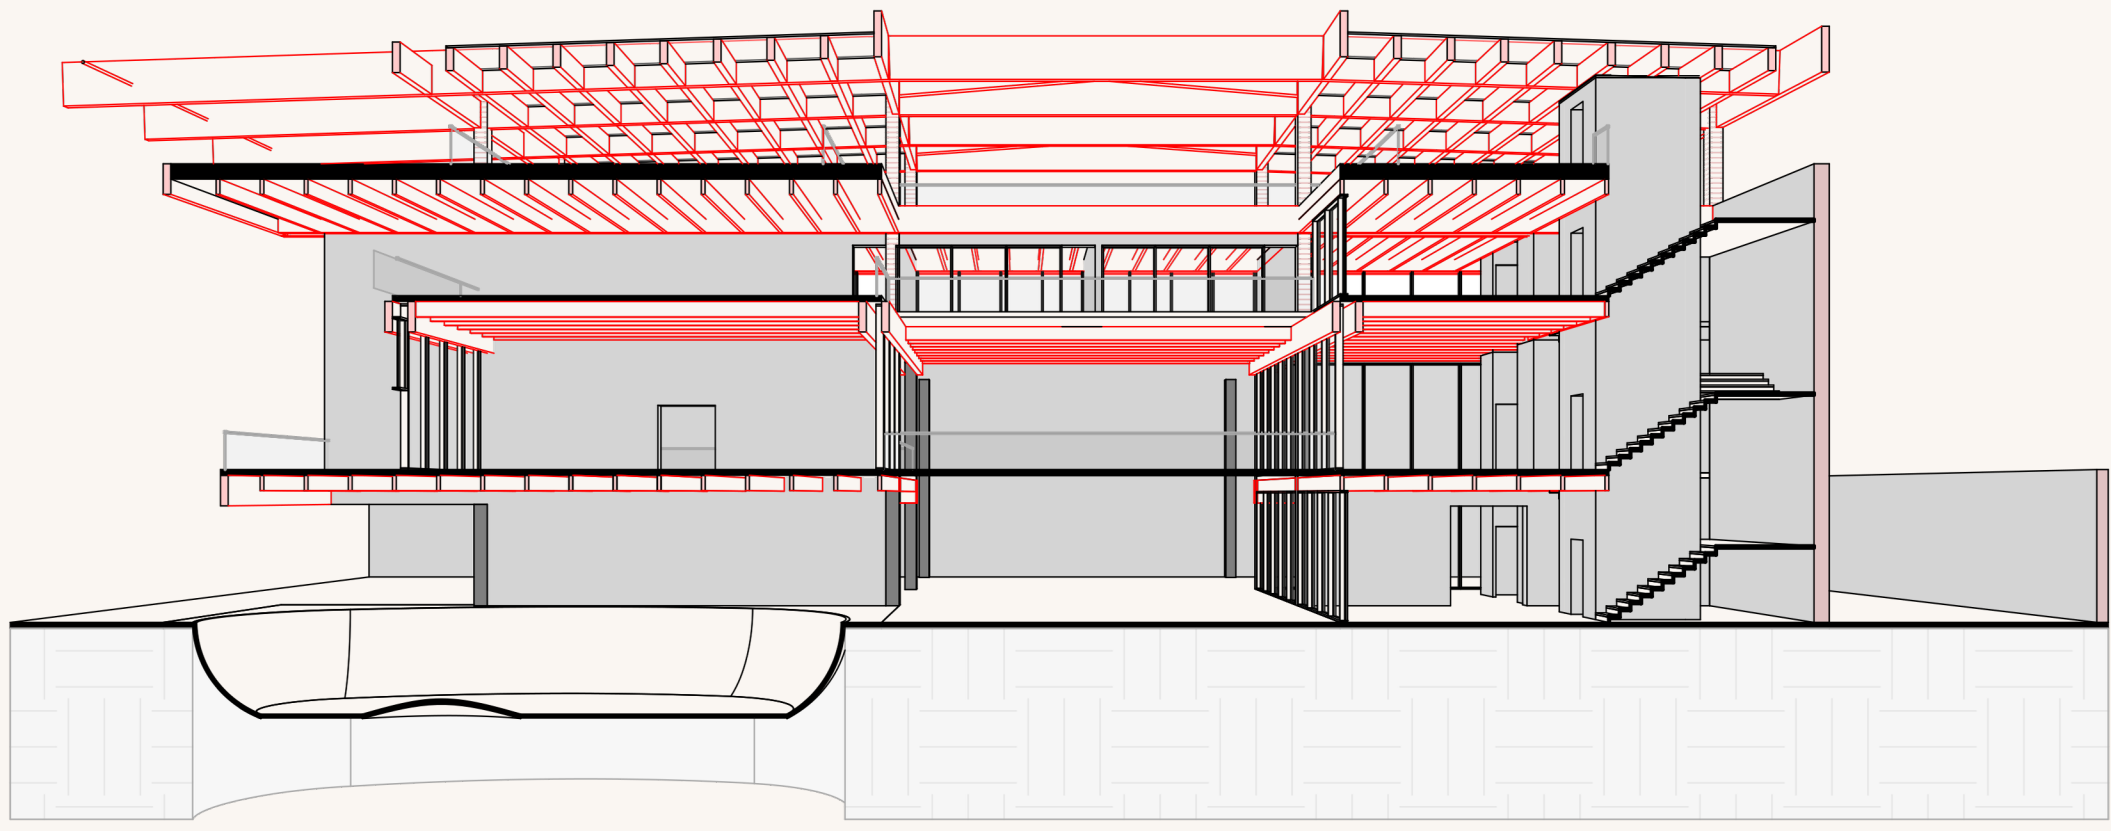

CORTE FUGADO B' - B' ESC 1:250

