




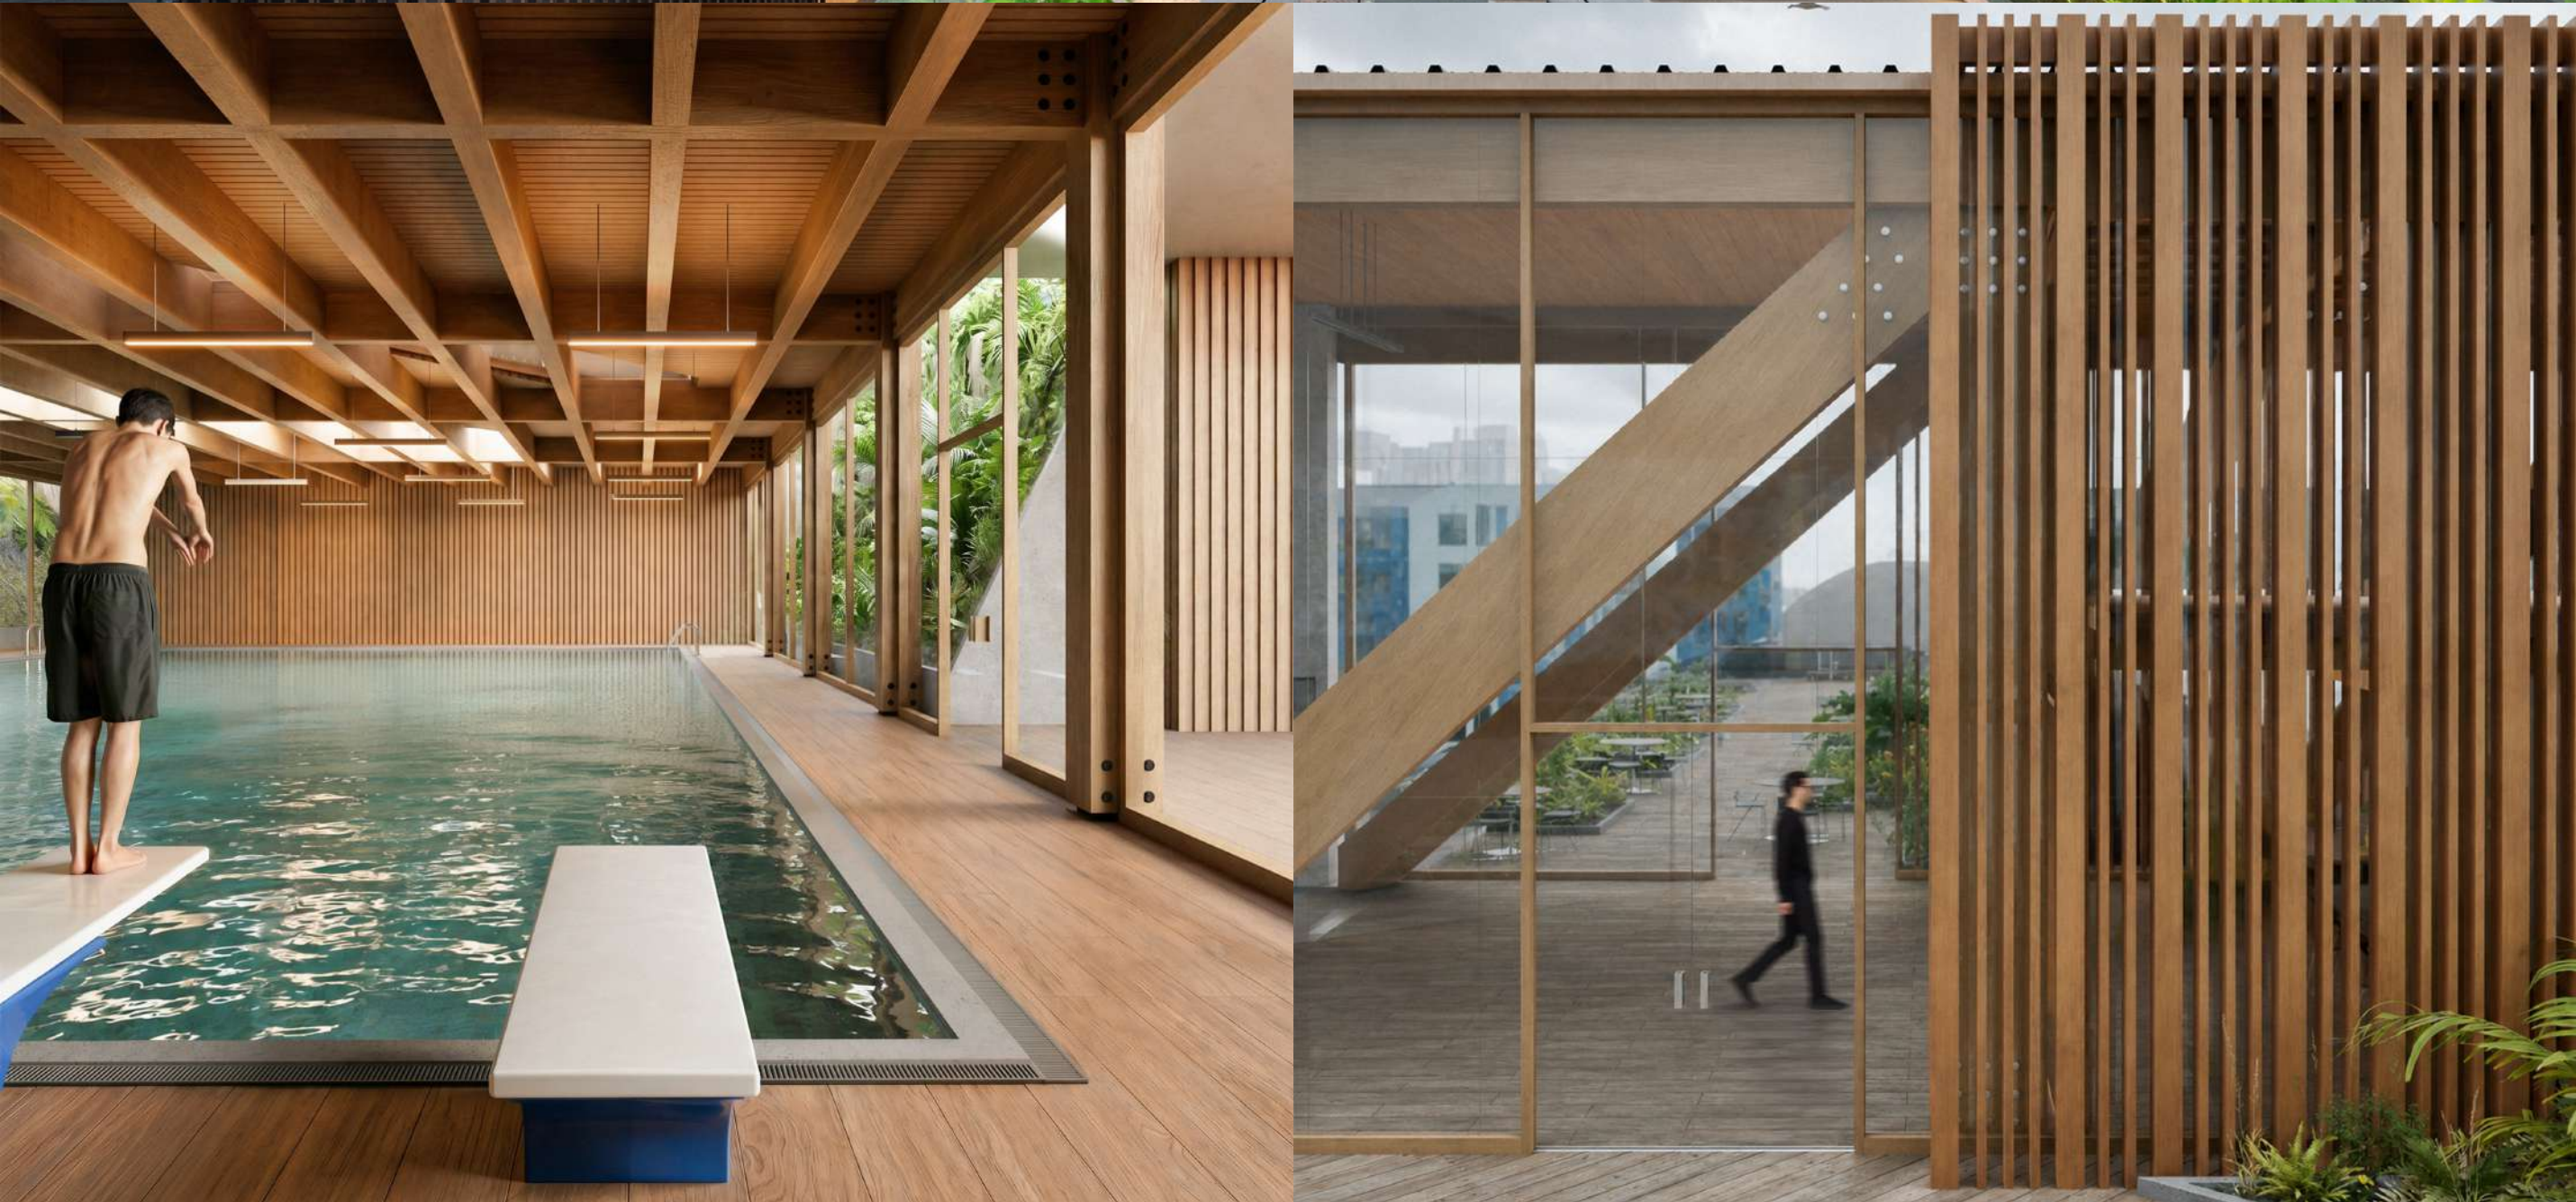


DETALLE UNIÓN
VIGA MADERA
A HORMIGÓN
ESC 1:15

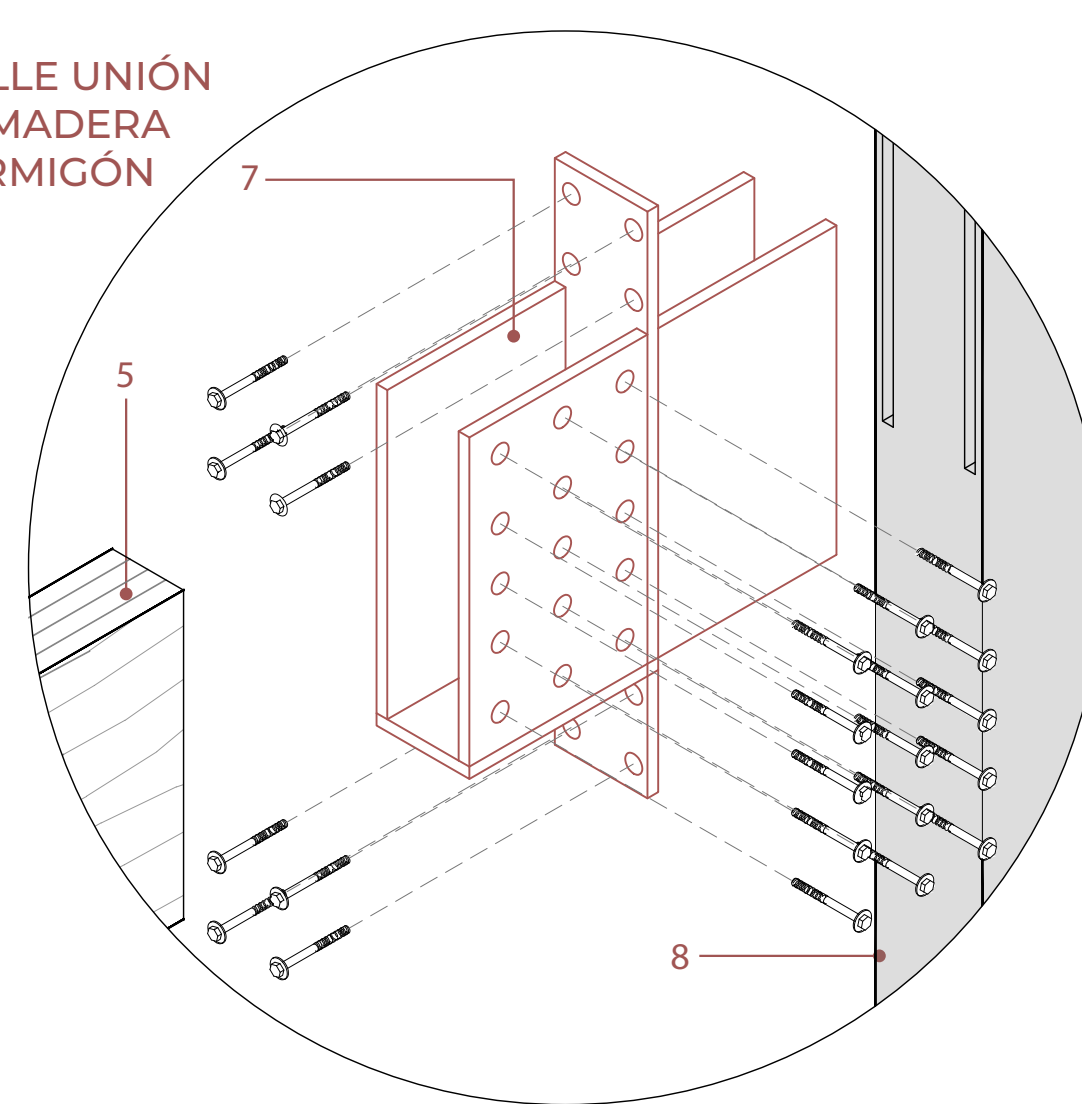


DETALLE UNIÓN
CELOSÍAS
ESC 1:25

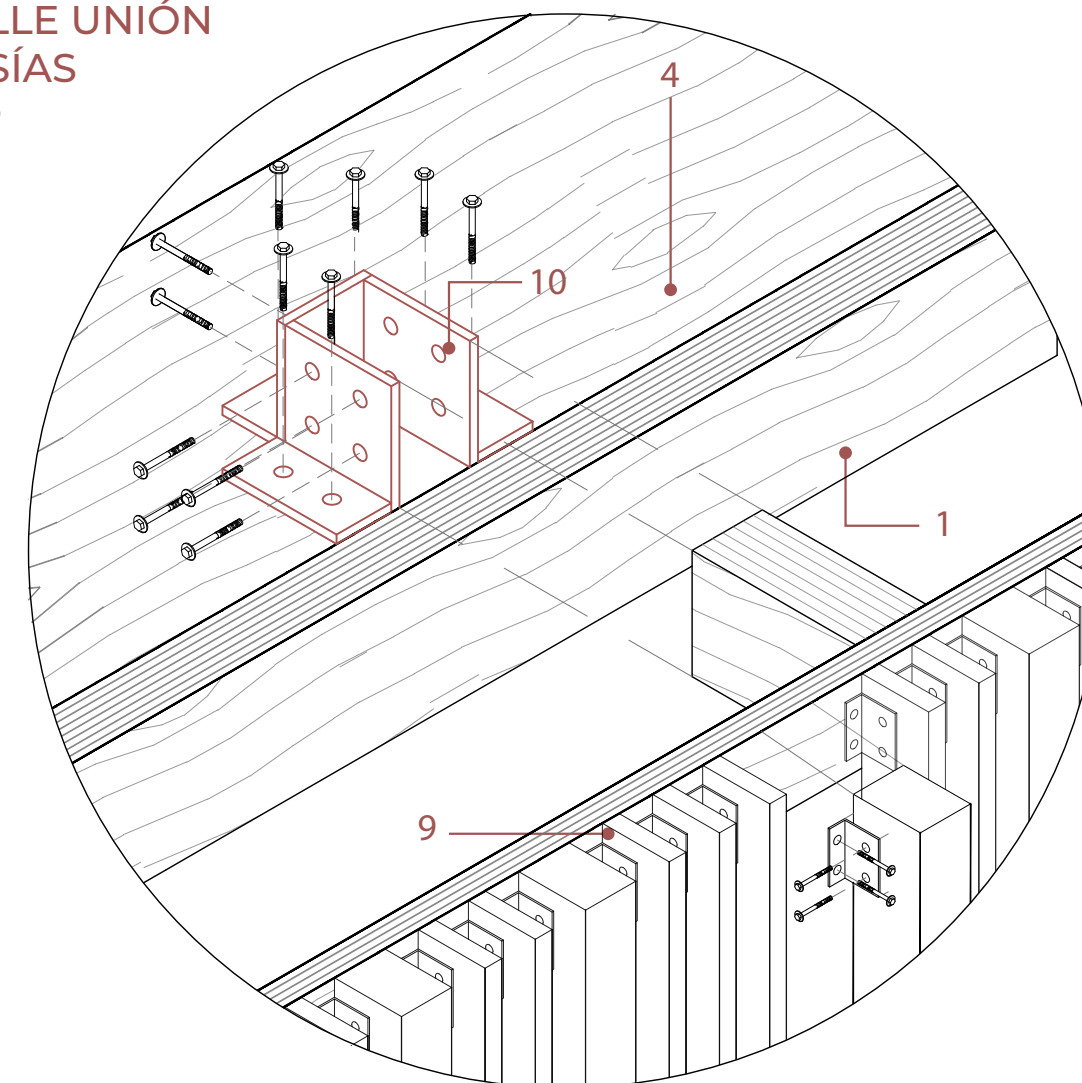


DETALLE UNIÓN
TENSOR GALVANIZADO
ESC 1:10

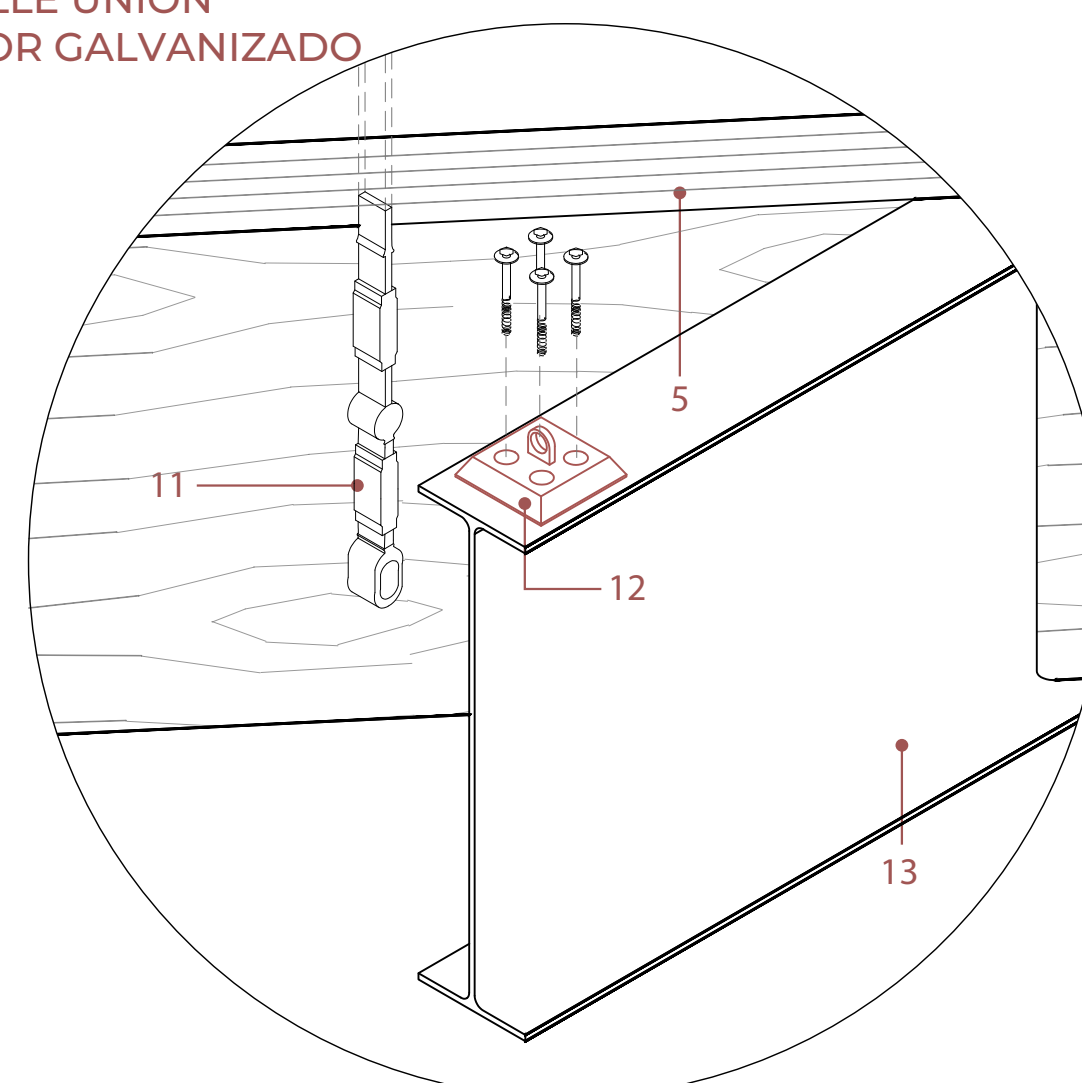

DETALLE UNIÓN
PLACA GUSSET
ESC 1:25

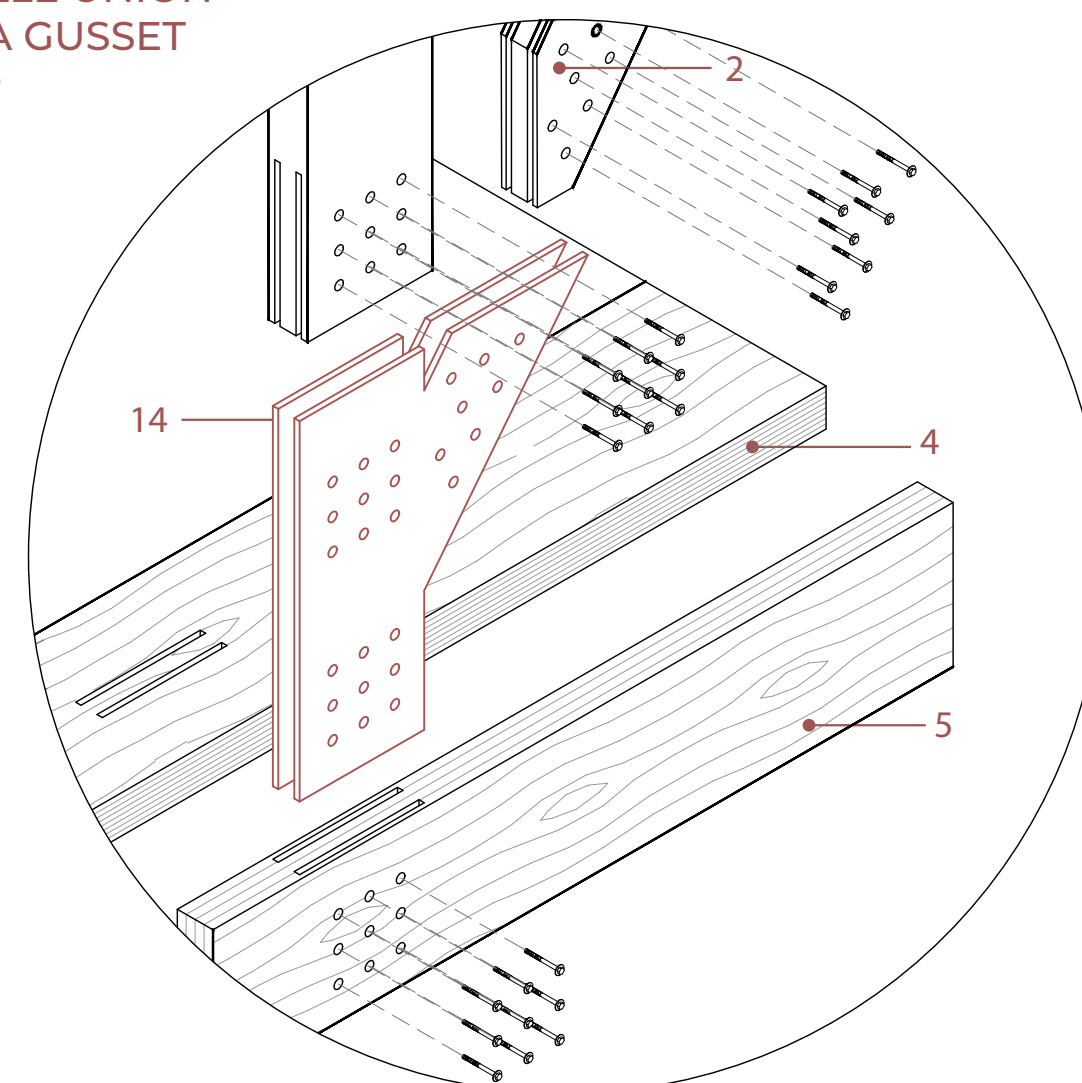


SISTEMA VIERENDEEL PROPUESTO
ESC 1:250

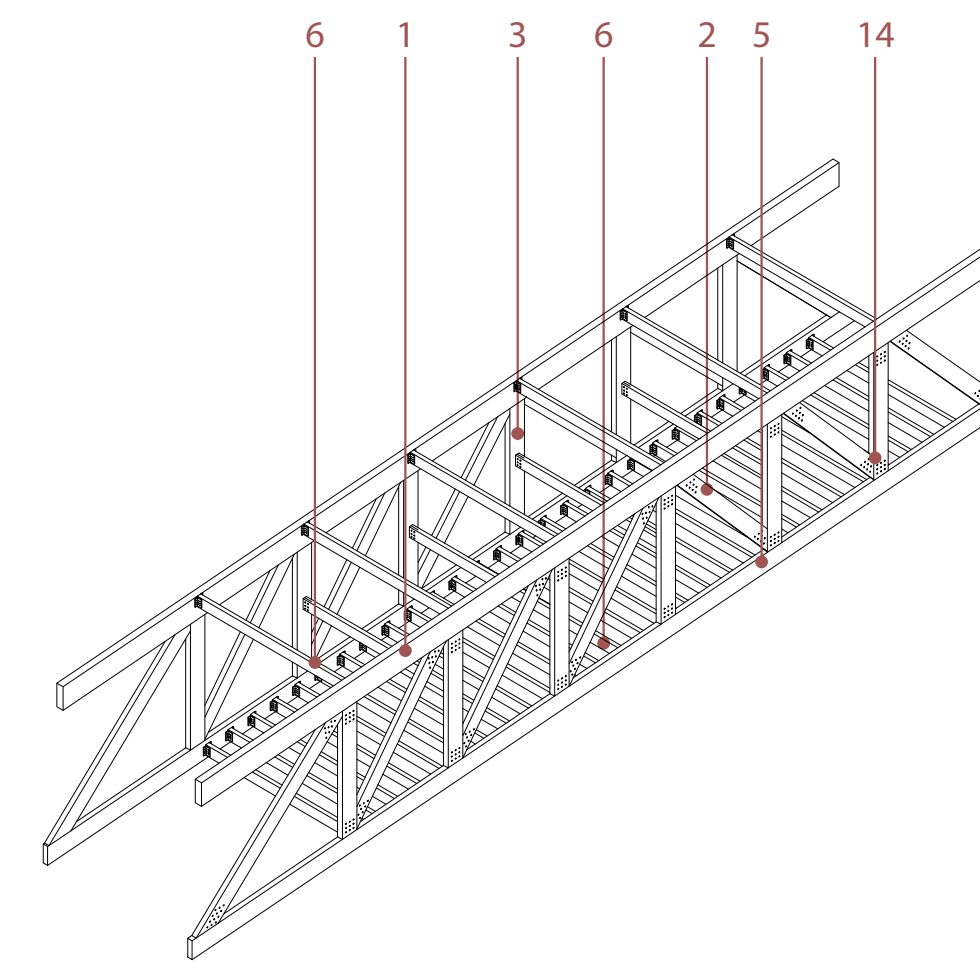


DETALLE ELEMENTOS UNIONES

1. Viga cordón superior de MLE. Sección de 1000mm x 280mm.
2. Diagonal de MLE. Sección de 600mm x 200mm.
3. Montante de MLE. Sección de 700mm x 220mm.
4. Losa de CLT. Espesor de 210mm.
5. Viga cordón inferior de MLE. Sección de 1000mm x 280mm.
6. Vigas secundarias. Sección de 450mm x 160mm.
7. Placa de anclaje empotrada, perforada con pernos de Ø24mm. Espesor de 30mm.
8. Núcleo de hormigón armado. Espesor de 300mm.
9. Quiebravista de listones de madera.
10. Escuadra metálica espesor 25mm. Perforada con pernos de Ø24mm. Unión de quiebravista.
11. Tensor de acero galvanizado.
12. Placa de anclaje. Perforada con pernos de Ø20mm a una viga de acero doble T IPE500.
13. Viga de acero doble T IPE500.
14. Placa Gusset oculta de dos brazos. Espesor de 25mm, perforado con pernos de Ø24mm.
15. Cubierta de CLT. Espesor de 280mm.
16. Cubierta zinc-aluminio PV4. Espesor 0,5mm.


ESCANTILLÓN BIBLIOTECA
ESC 1:25

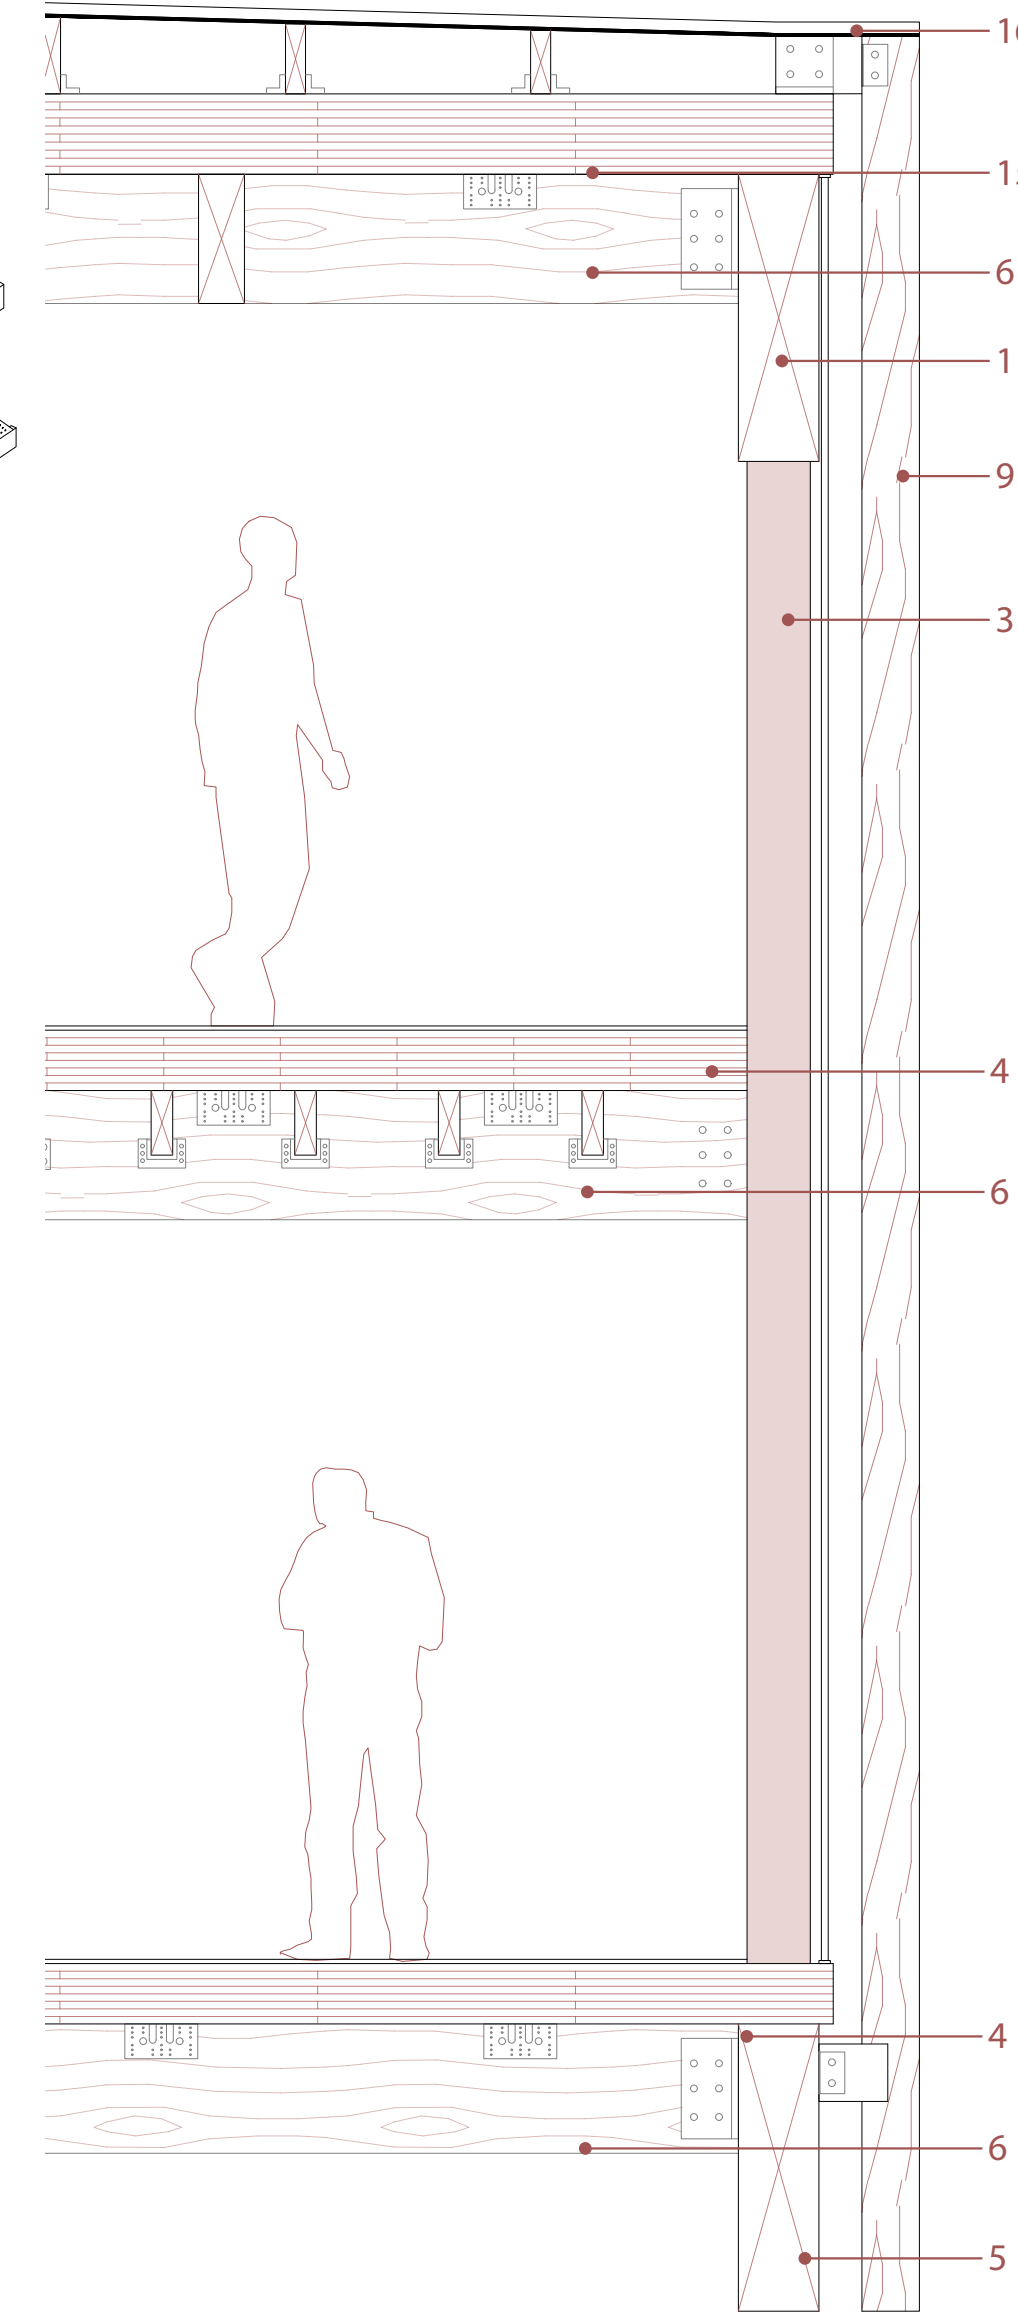


ESCANTILLÓN UNIÓN CUBIERTA CLT
ESC 1:10

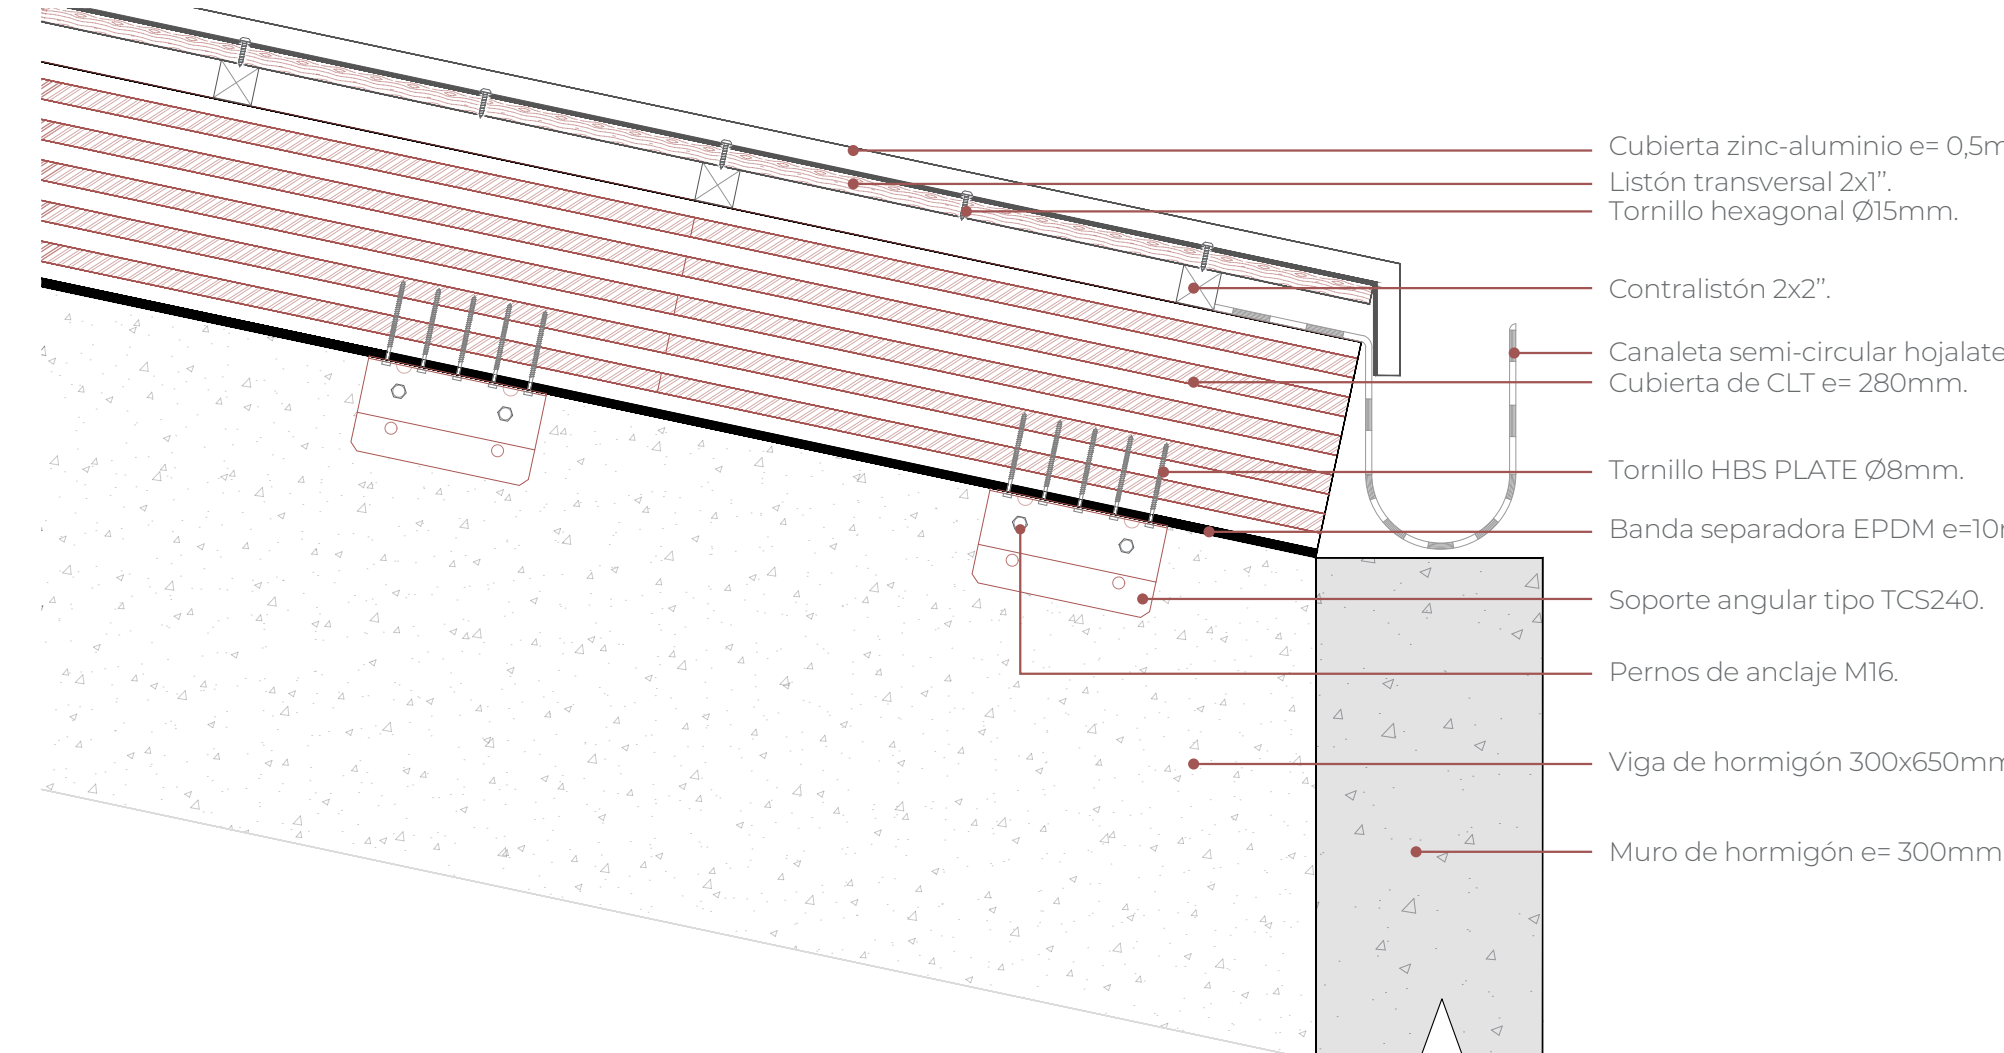

ESCANTILLÓN UNIÓN LOSA CLT-MURO H.A.
ESC 1:10

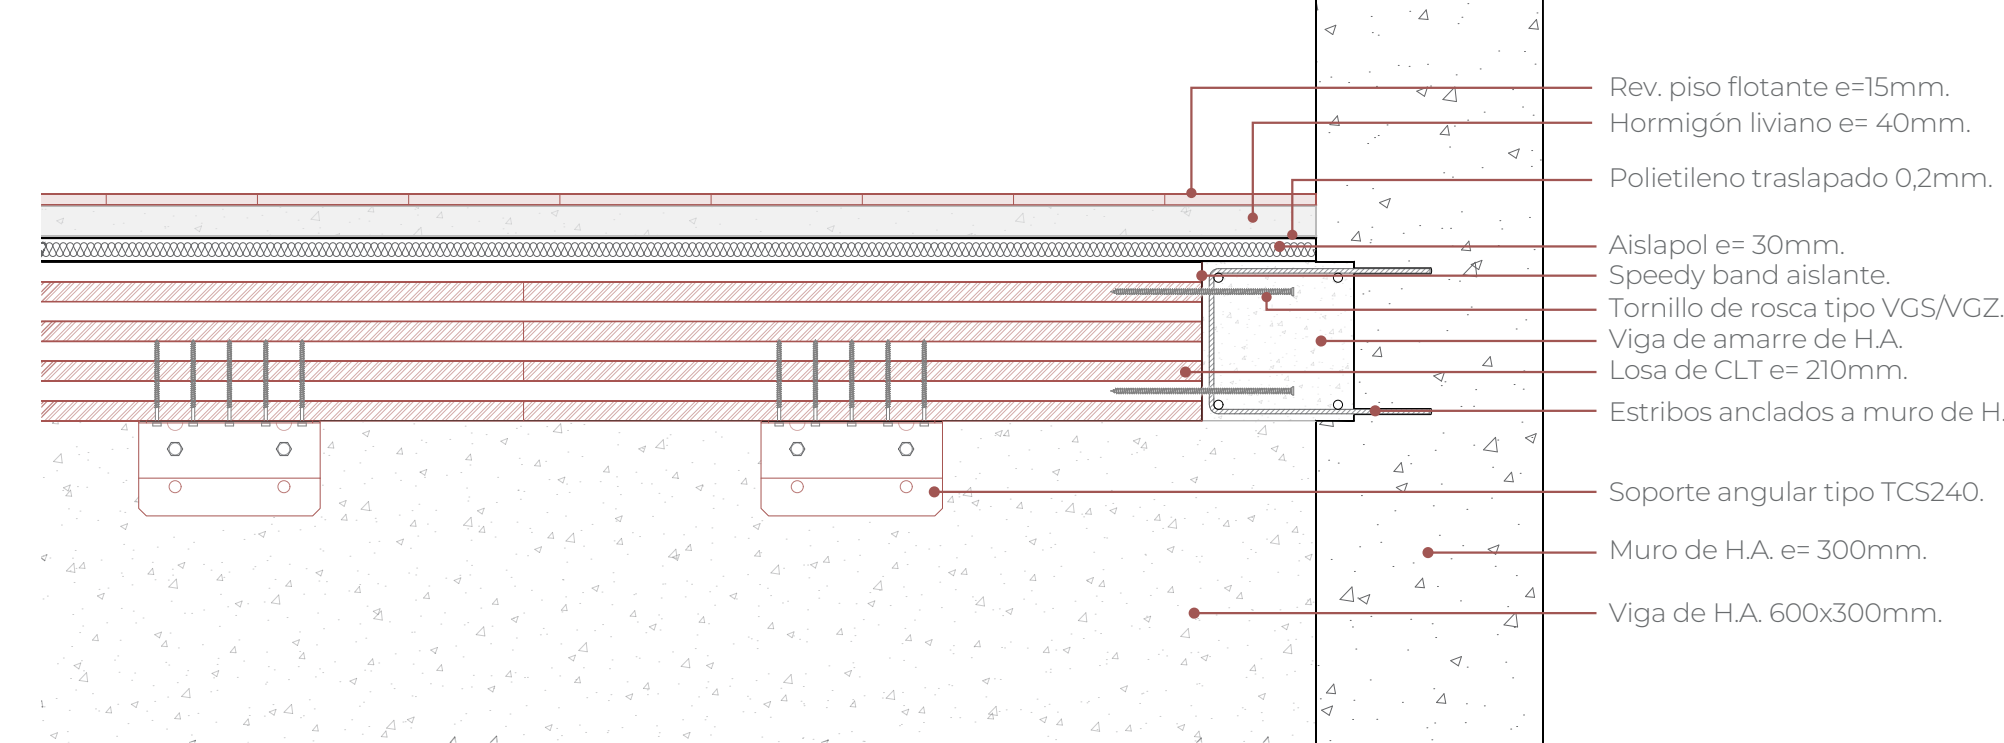

CORTE TRANSVERSAL A-A'
ESC 1:250

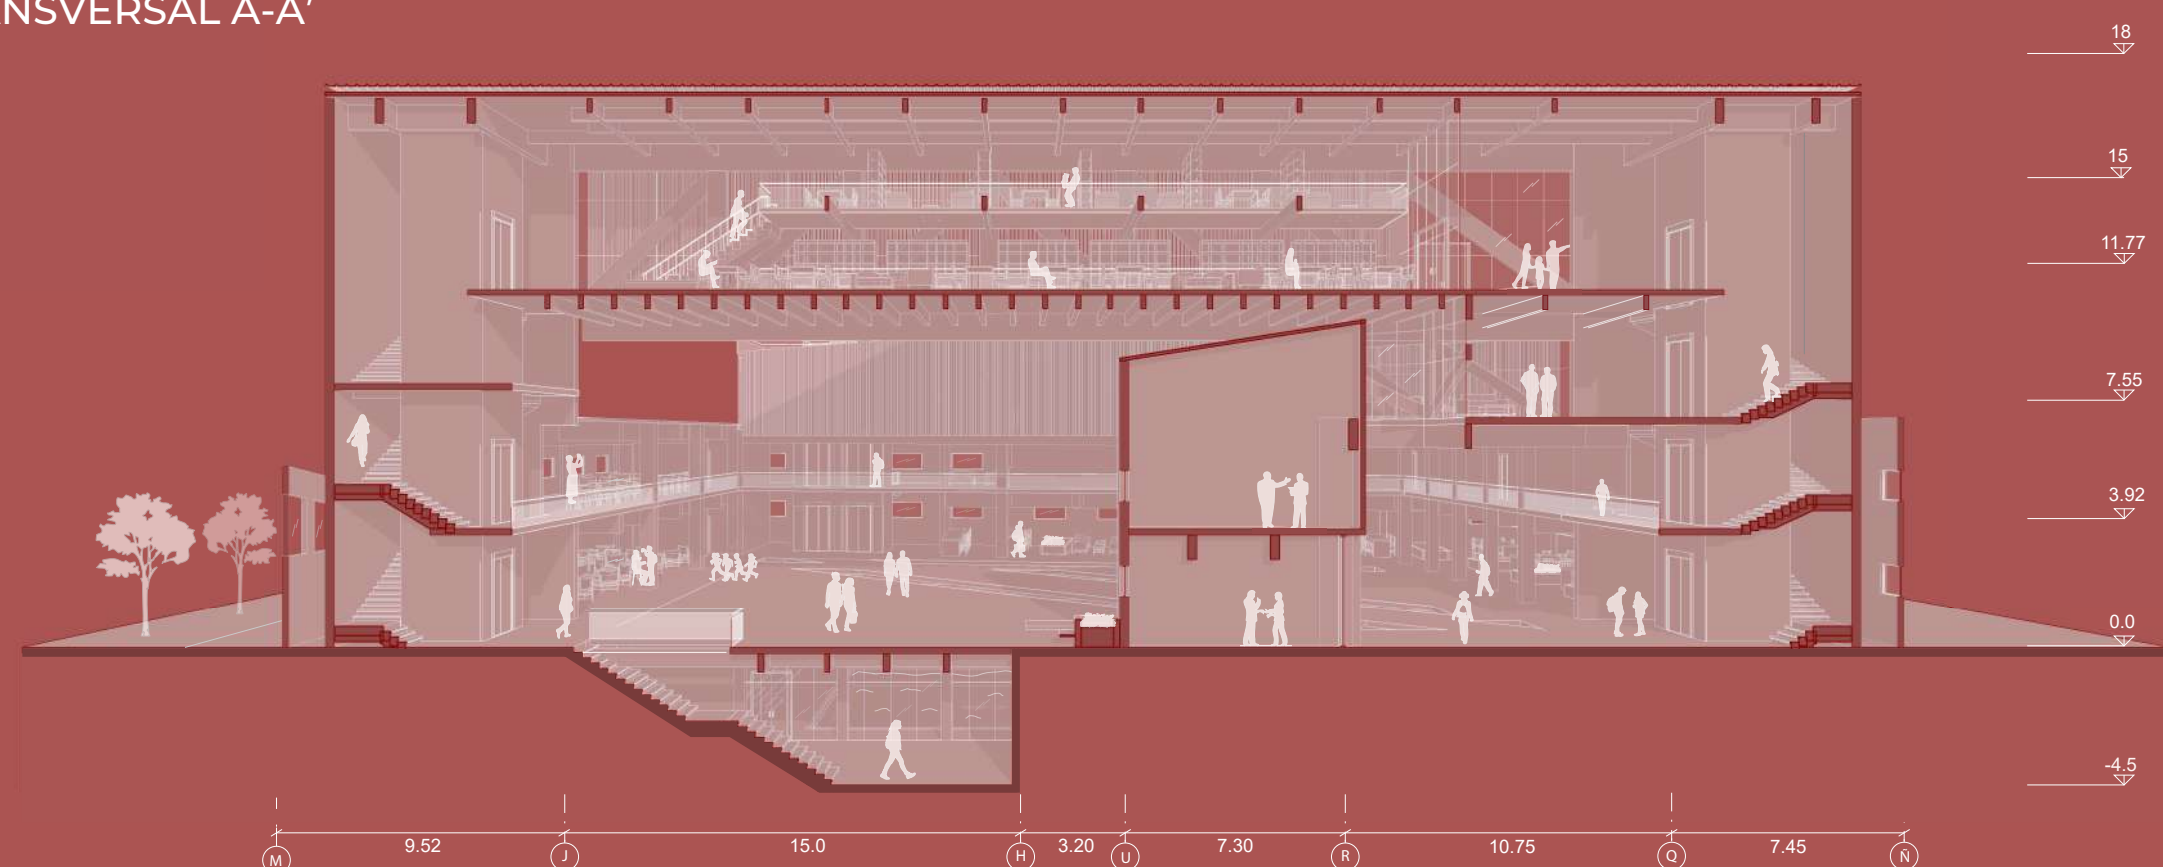

CORTE LONGITUDINAL B-B'
ESC 1:250

