


SECCIONES ARQUITECTÓNICAS
CORTE E ISOMÉTRICA



ISOMÉTRICA

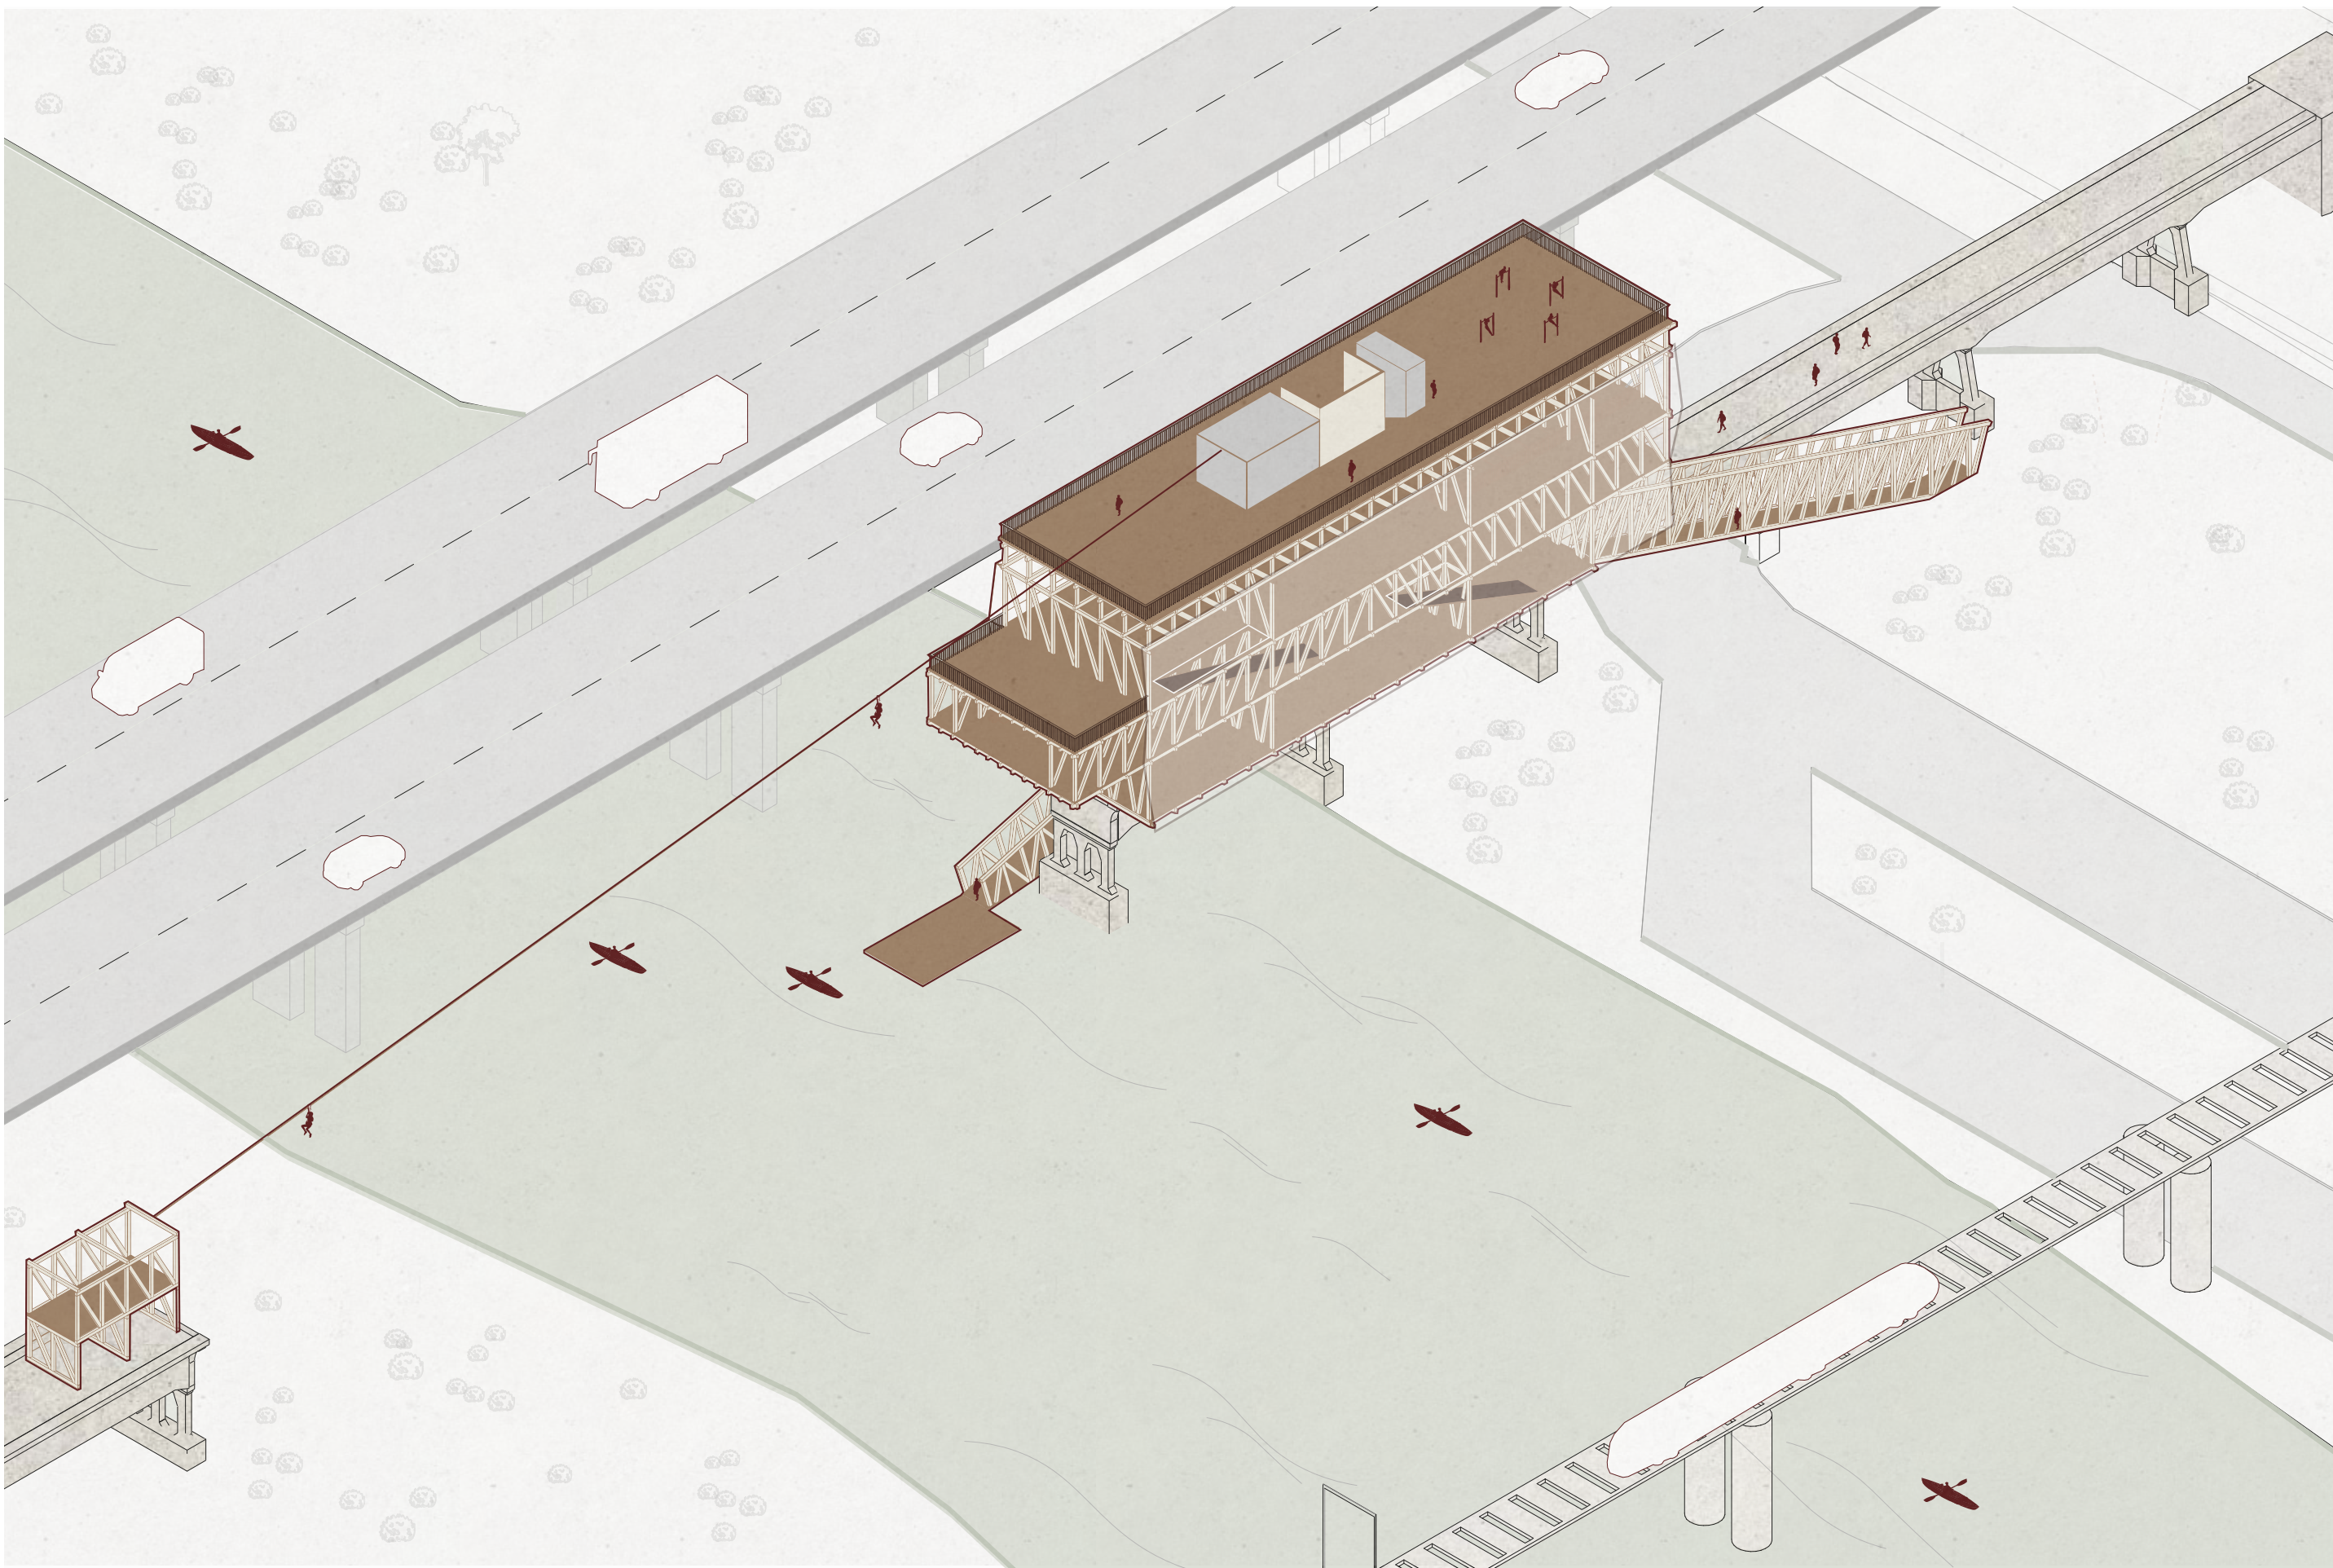

CORTE LONGITUDINAL
ESCALA 1:200

