




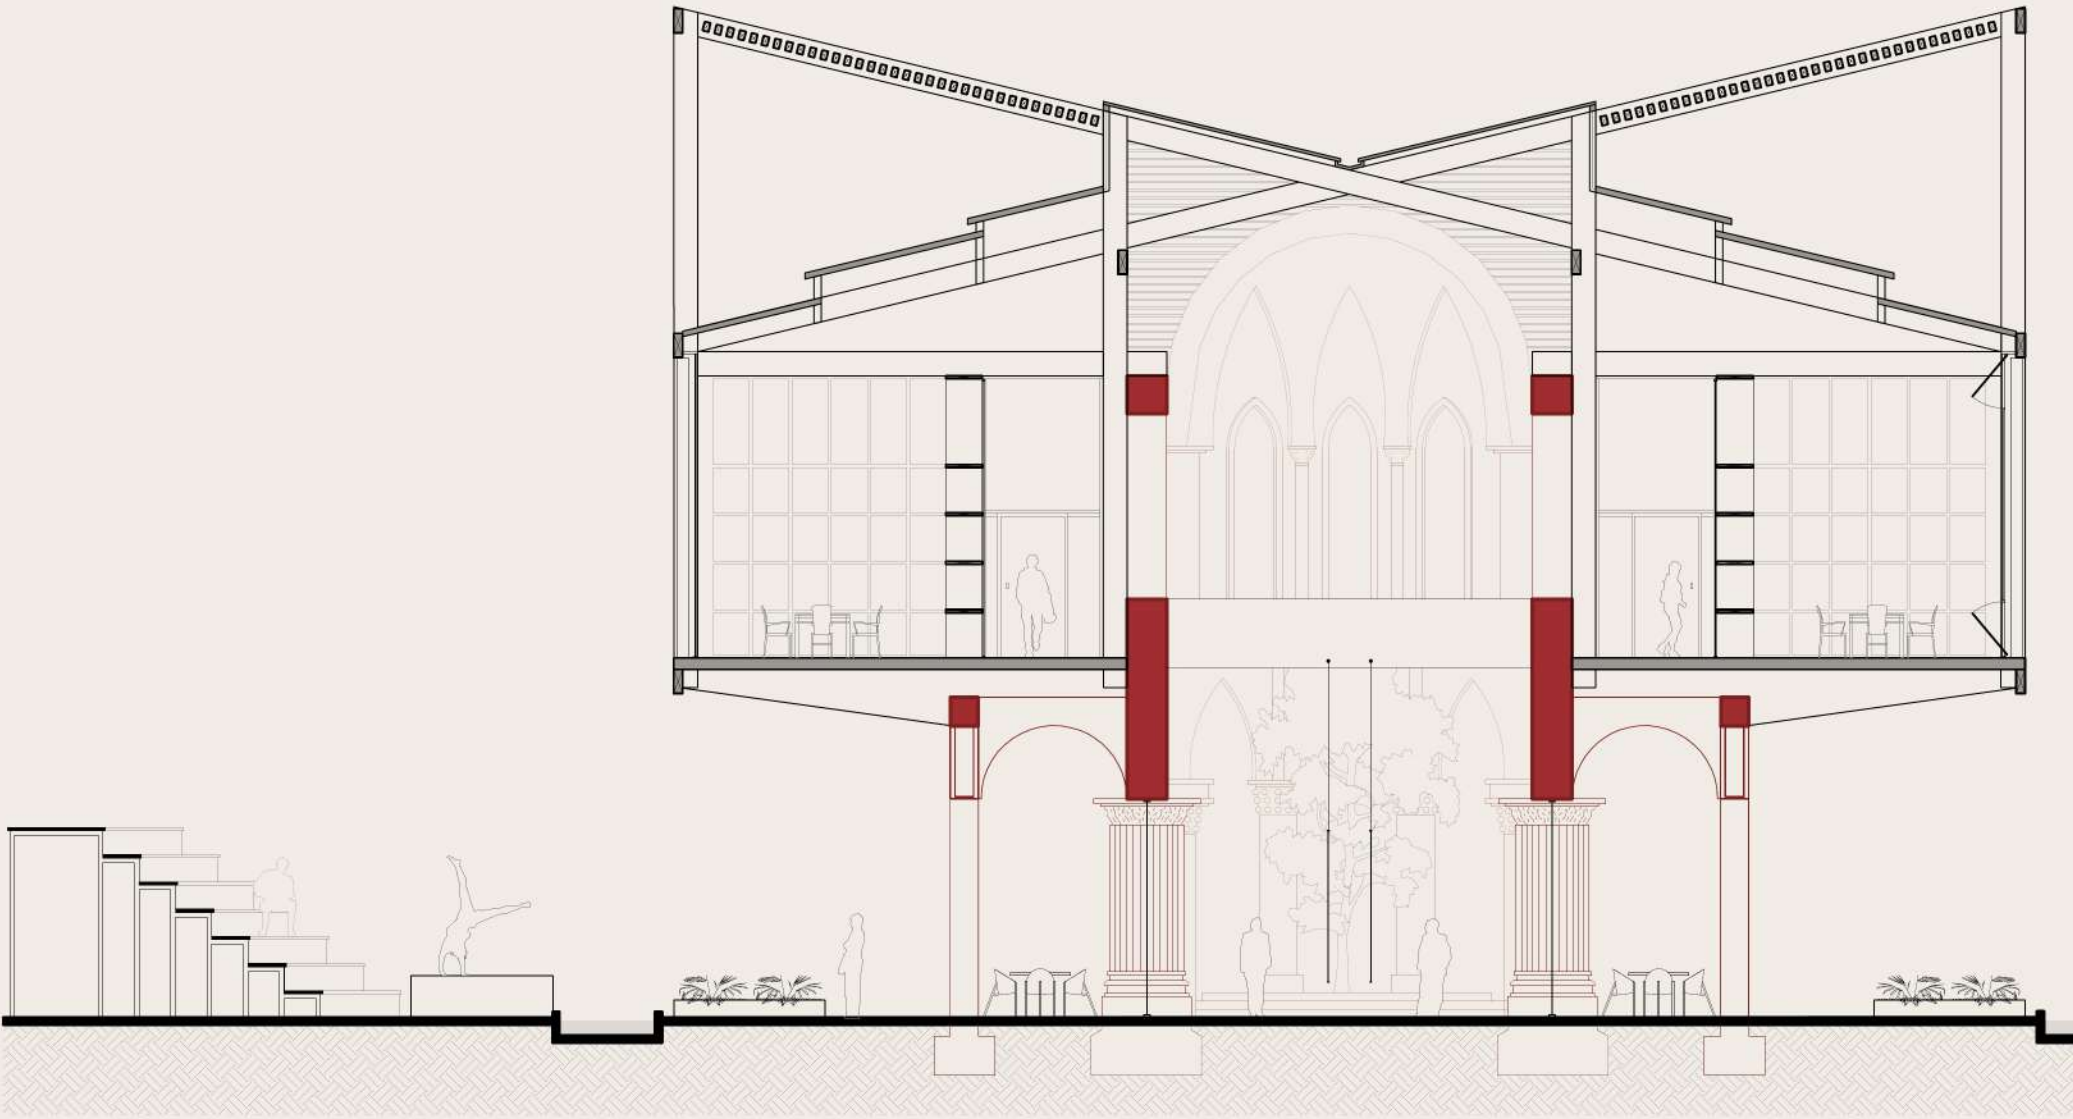

CORTE A - A'
Esc. 1:125

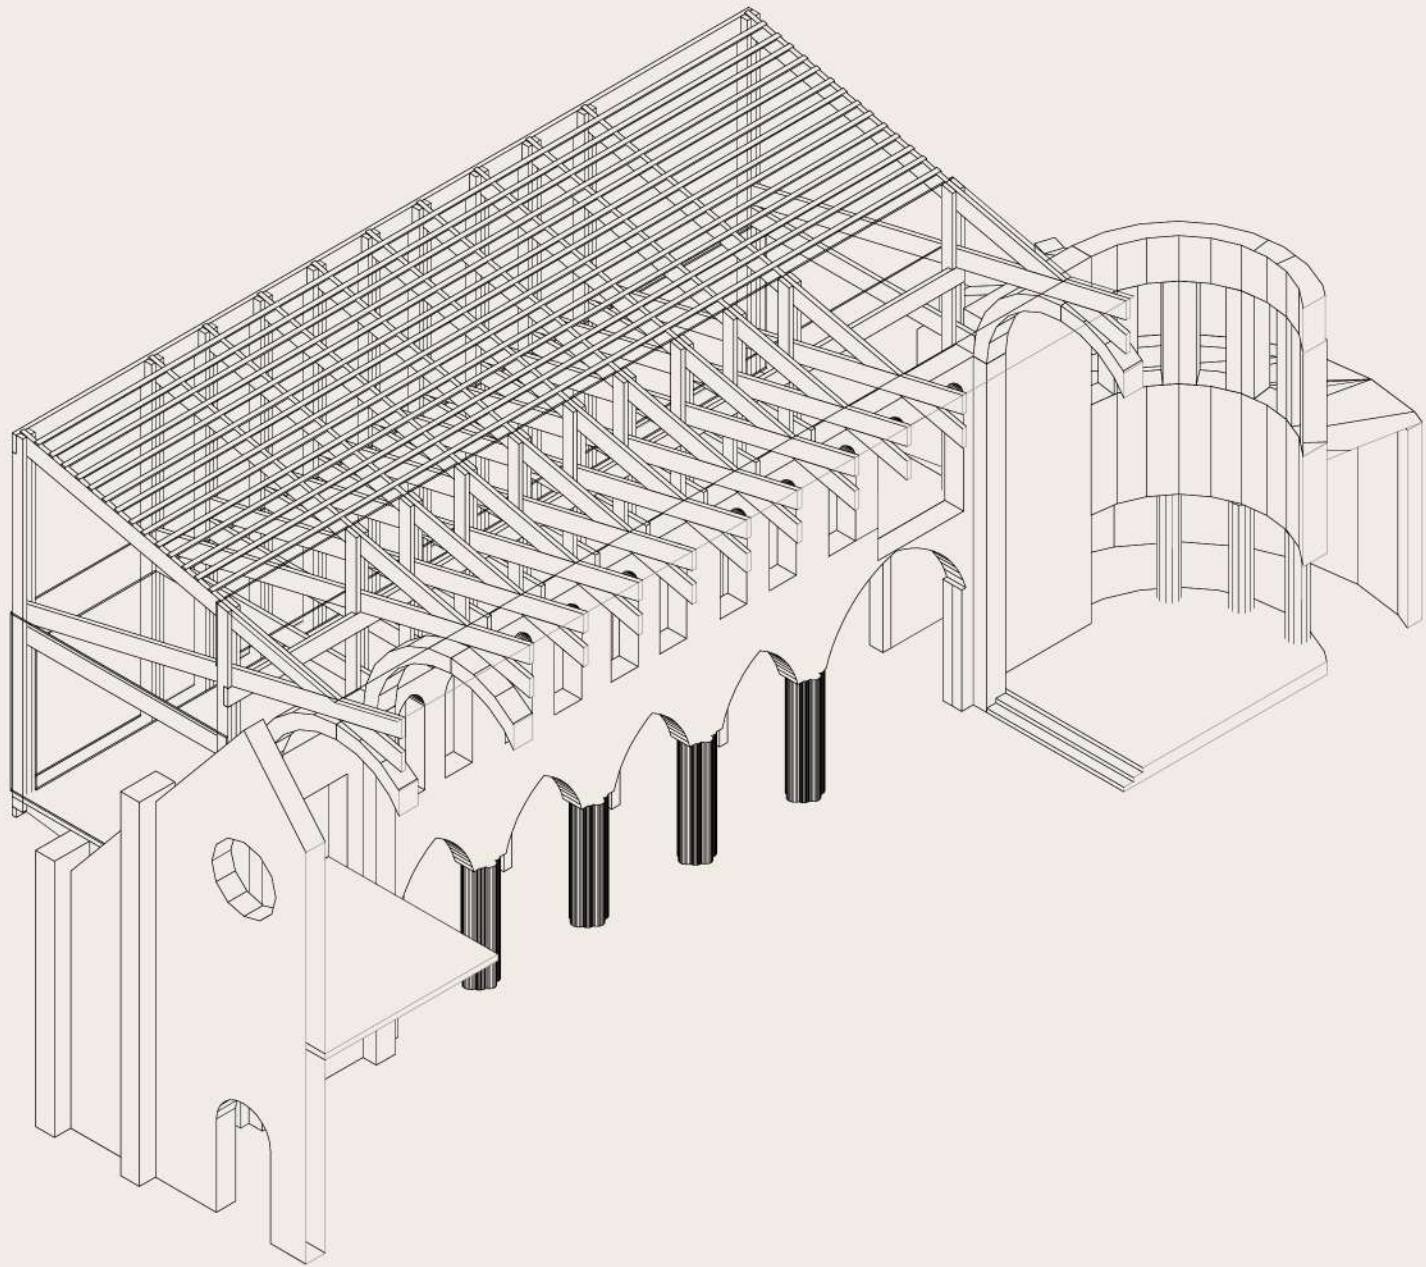

CORTE B - B'
Esc. 1:125

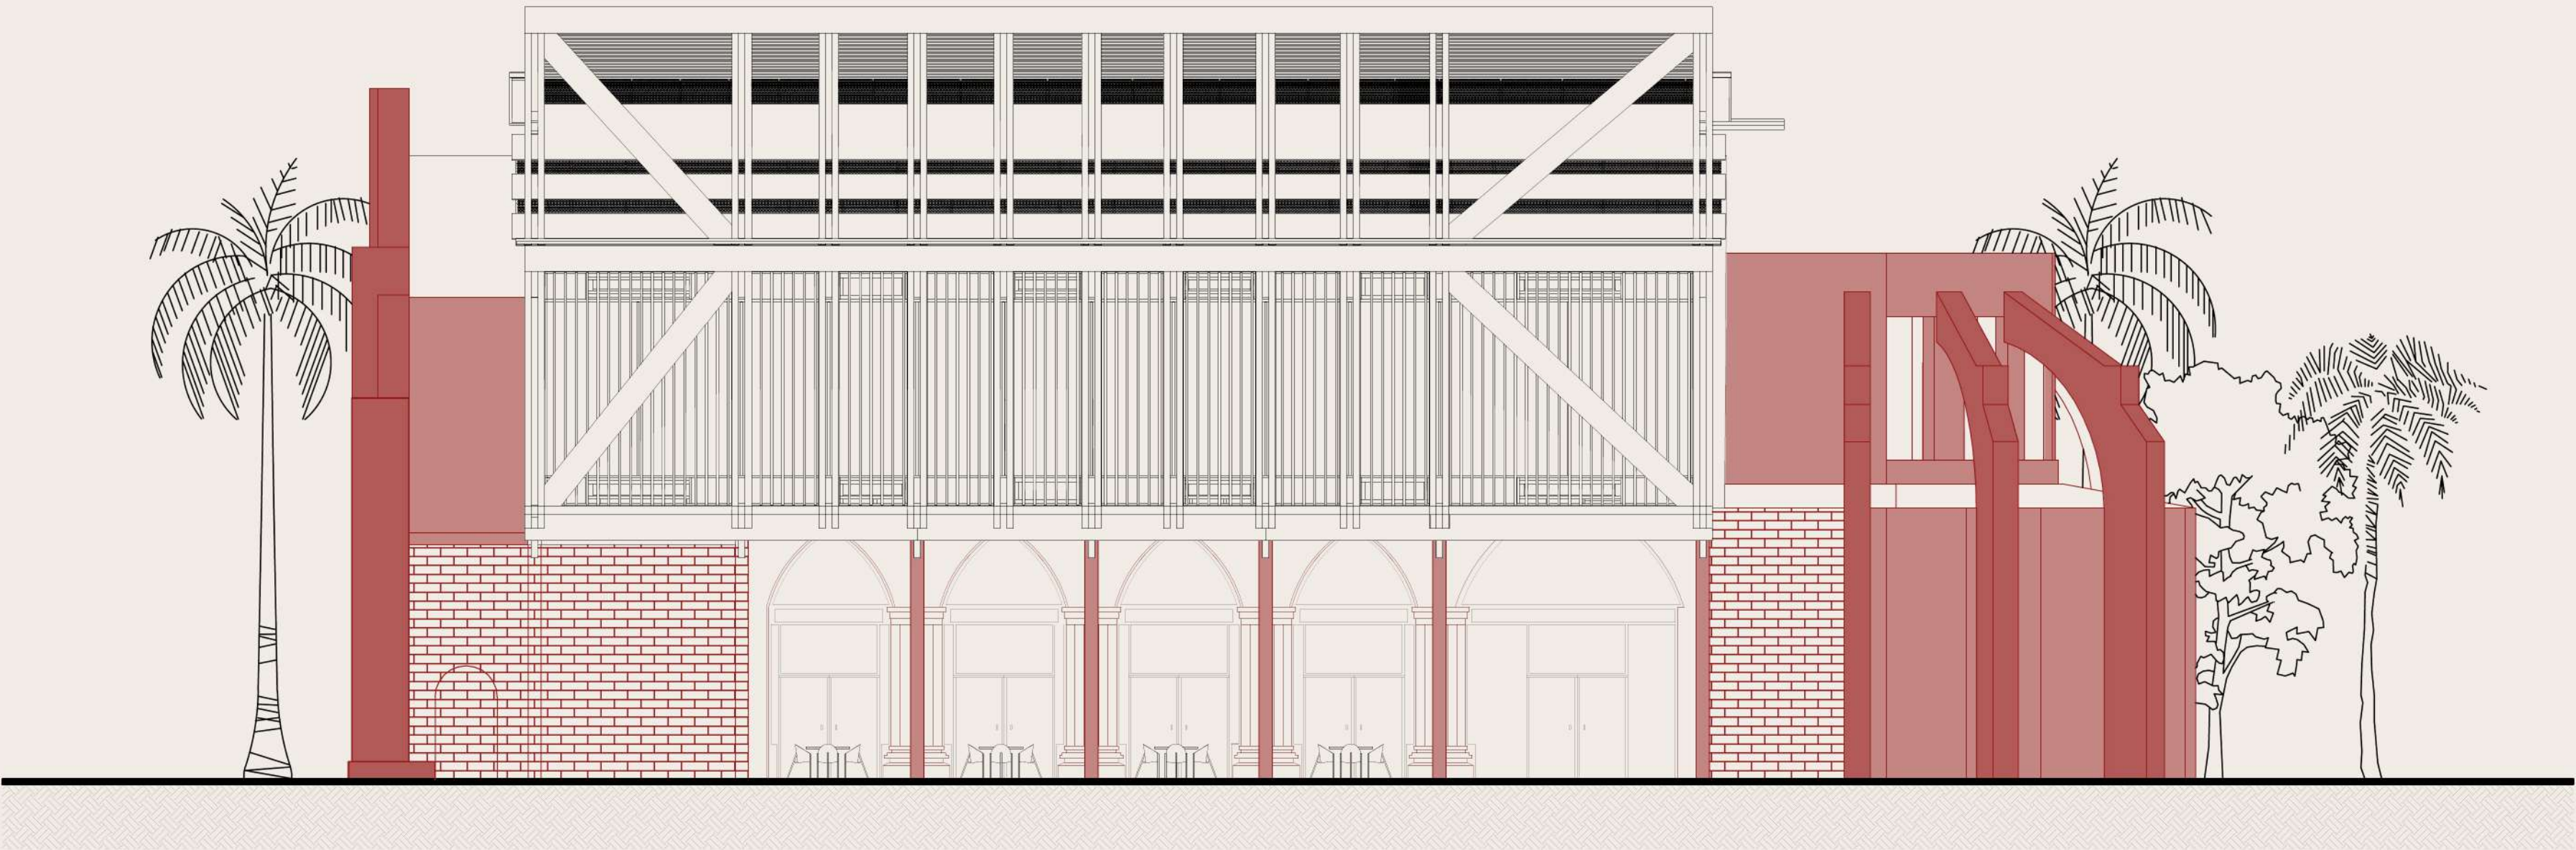

ELEVACIÓN PONIENTE
Esc. 1:125

