



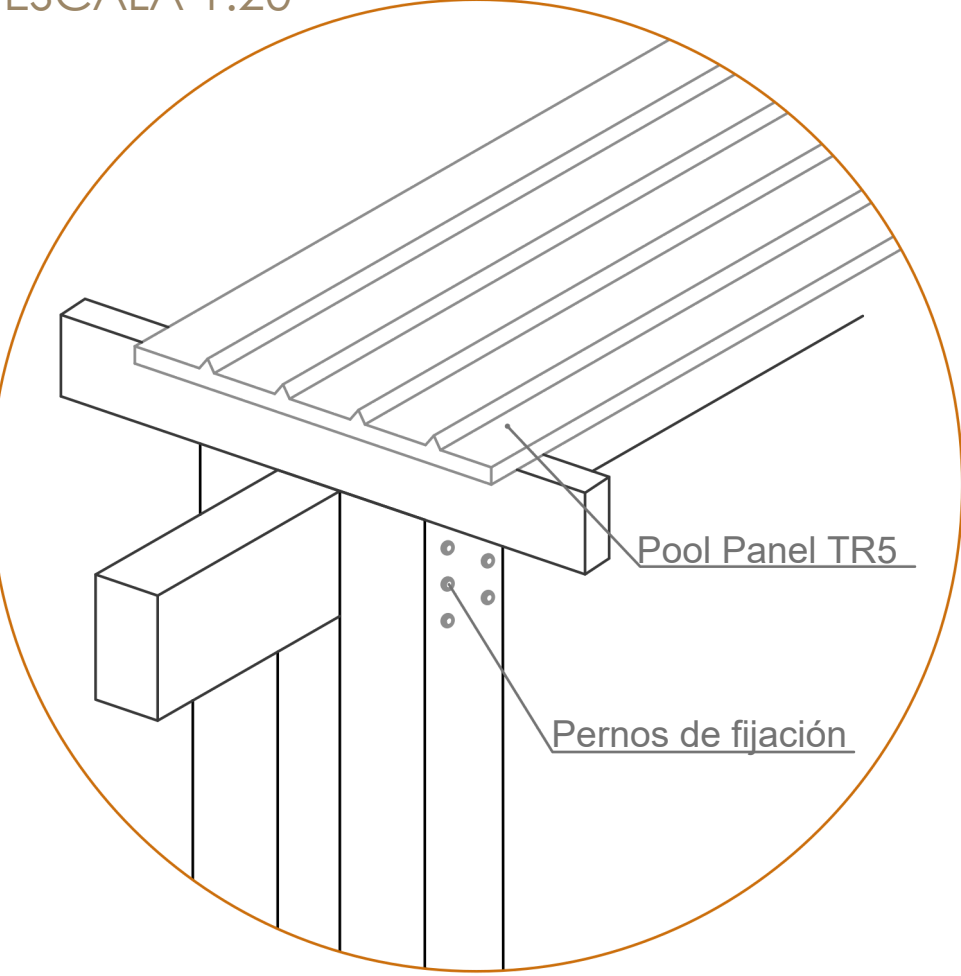


DETALLE CONSTRUCTIVO 1
ESCALA 1:20

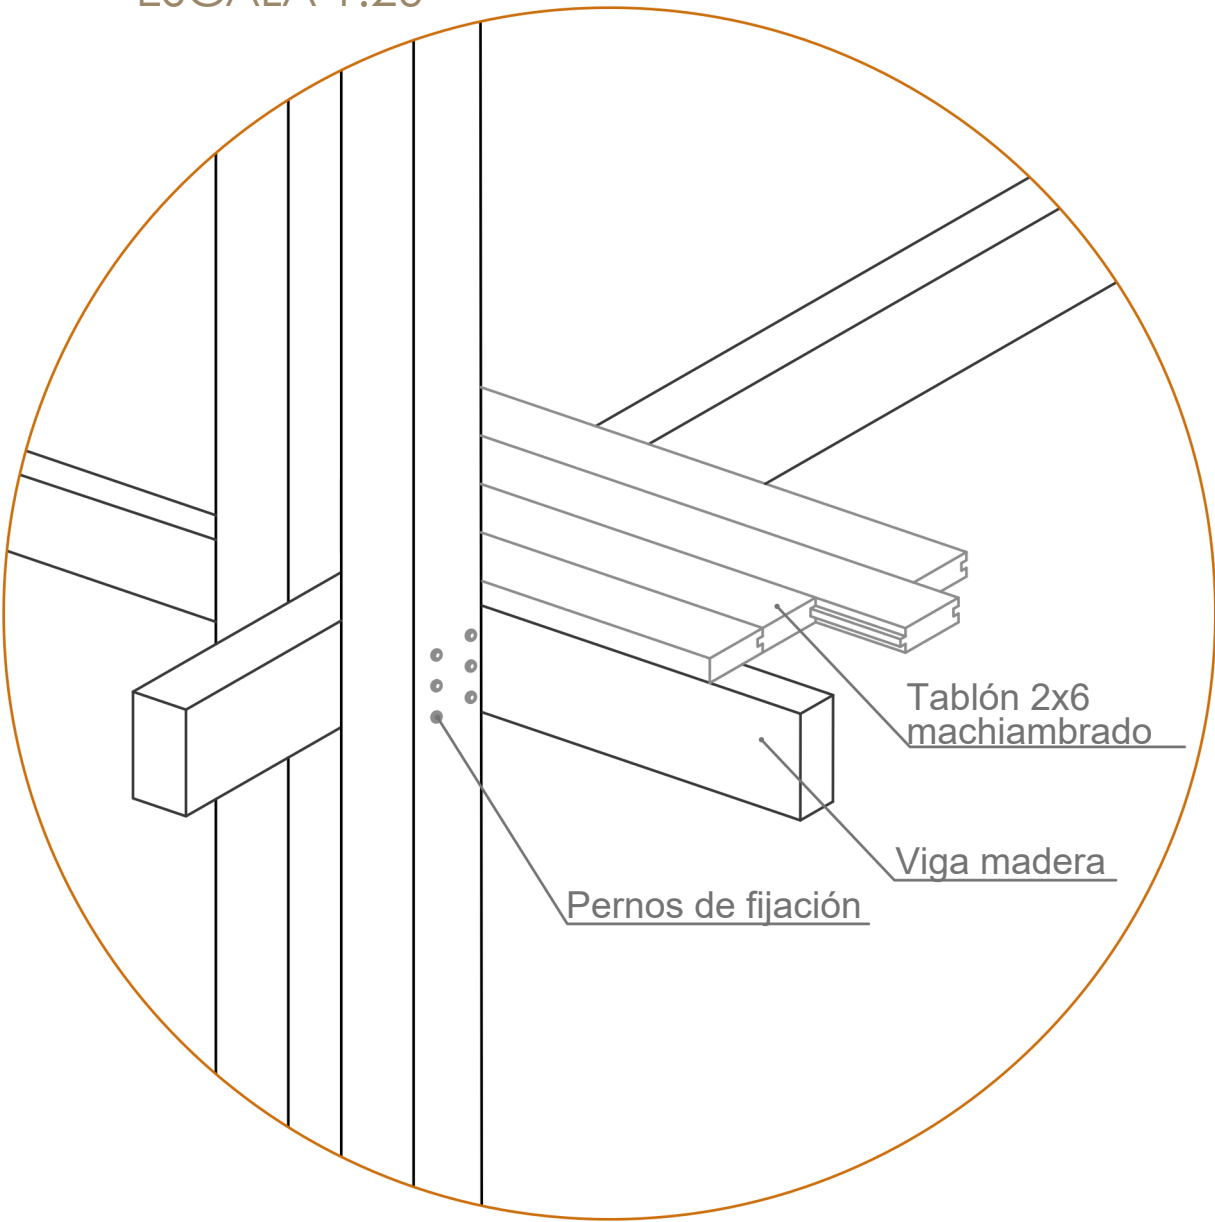

DETALLE CONSTRUCTIVO 2
ESCALA 1:20



DETALLE CONSTRUCTIVO 3
ESCALA 1:20

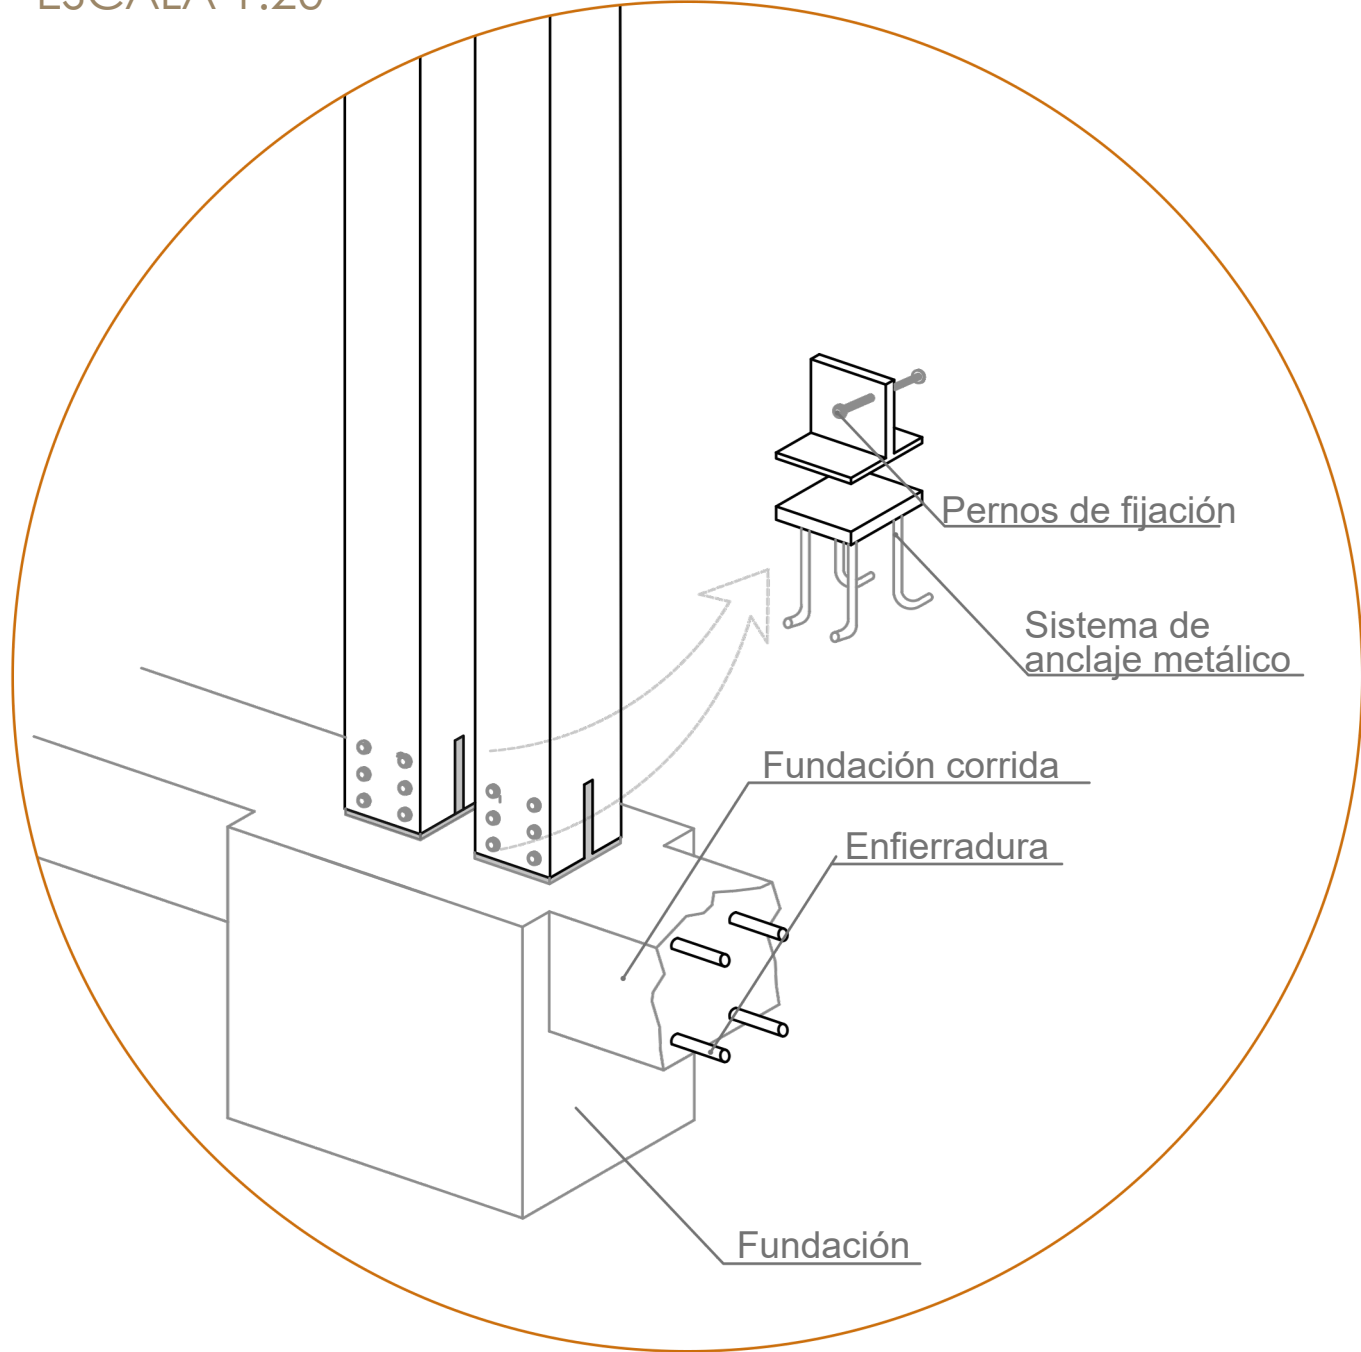

ESCANTILLON
ESCALA 1:100

