





DETALLES CONSTRUCTIVOS ESC 1: 20

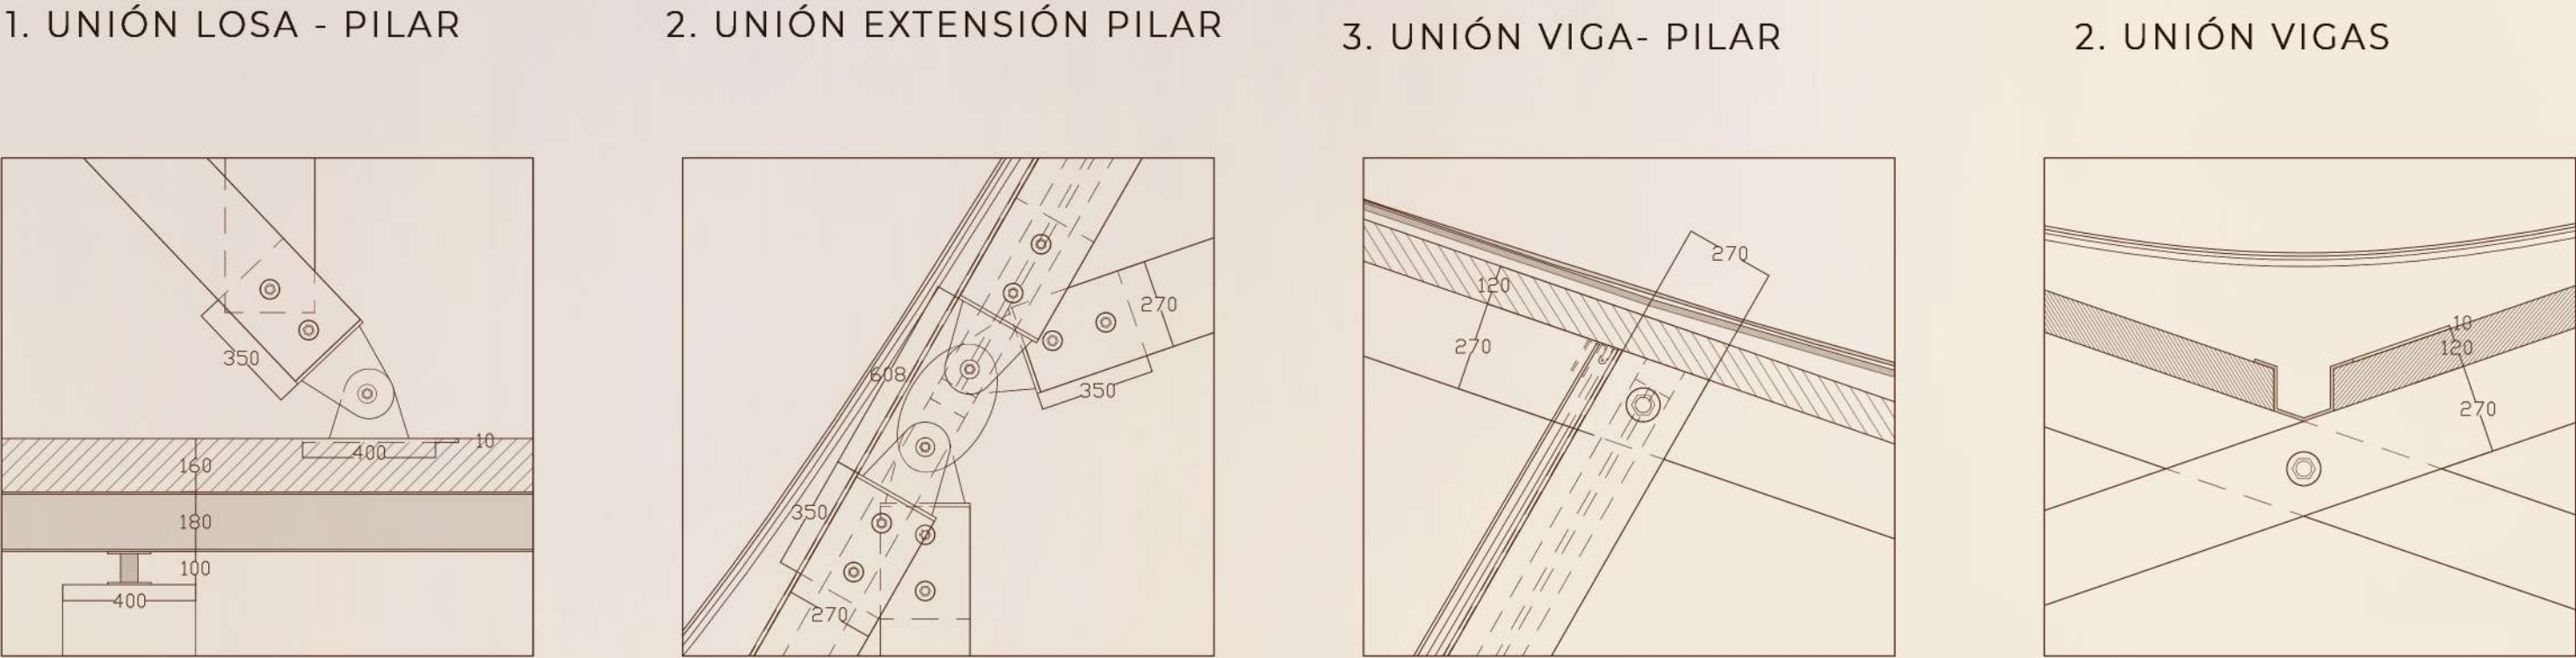

CORTE ESCANTILLÓN ESC 1:50

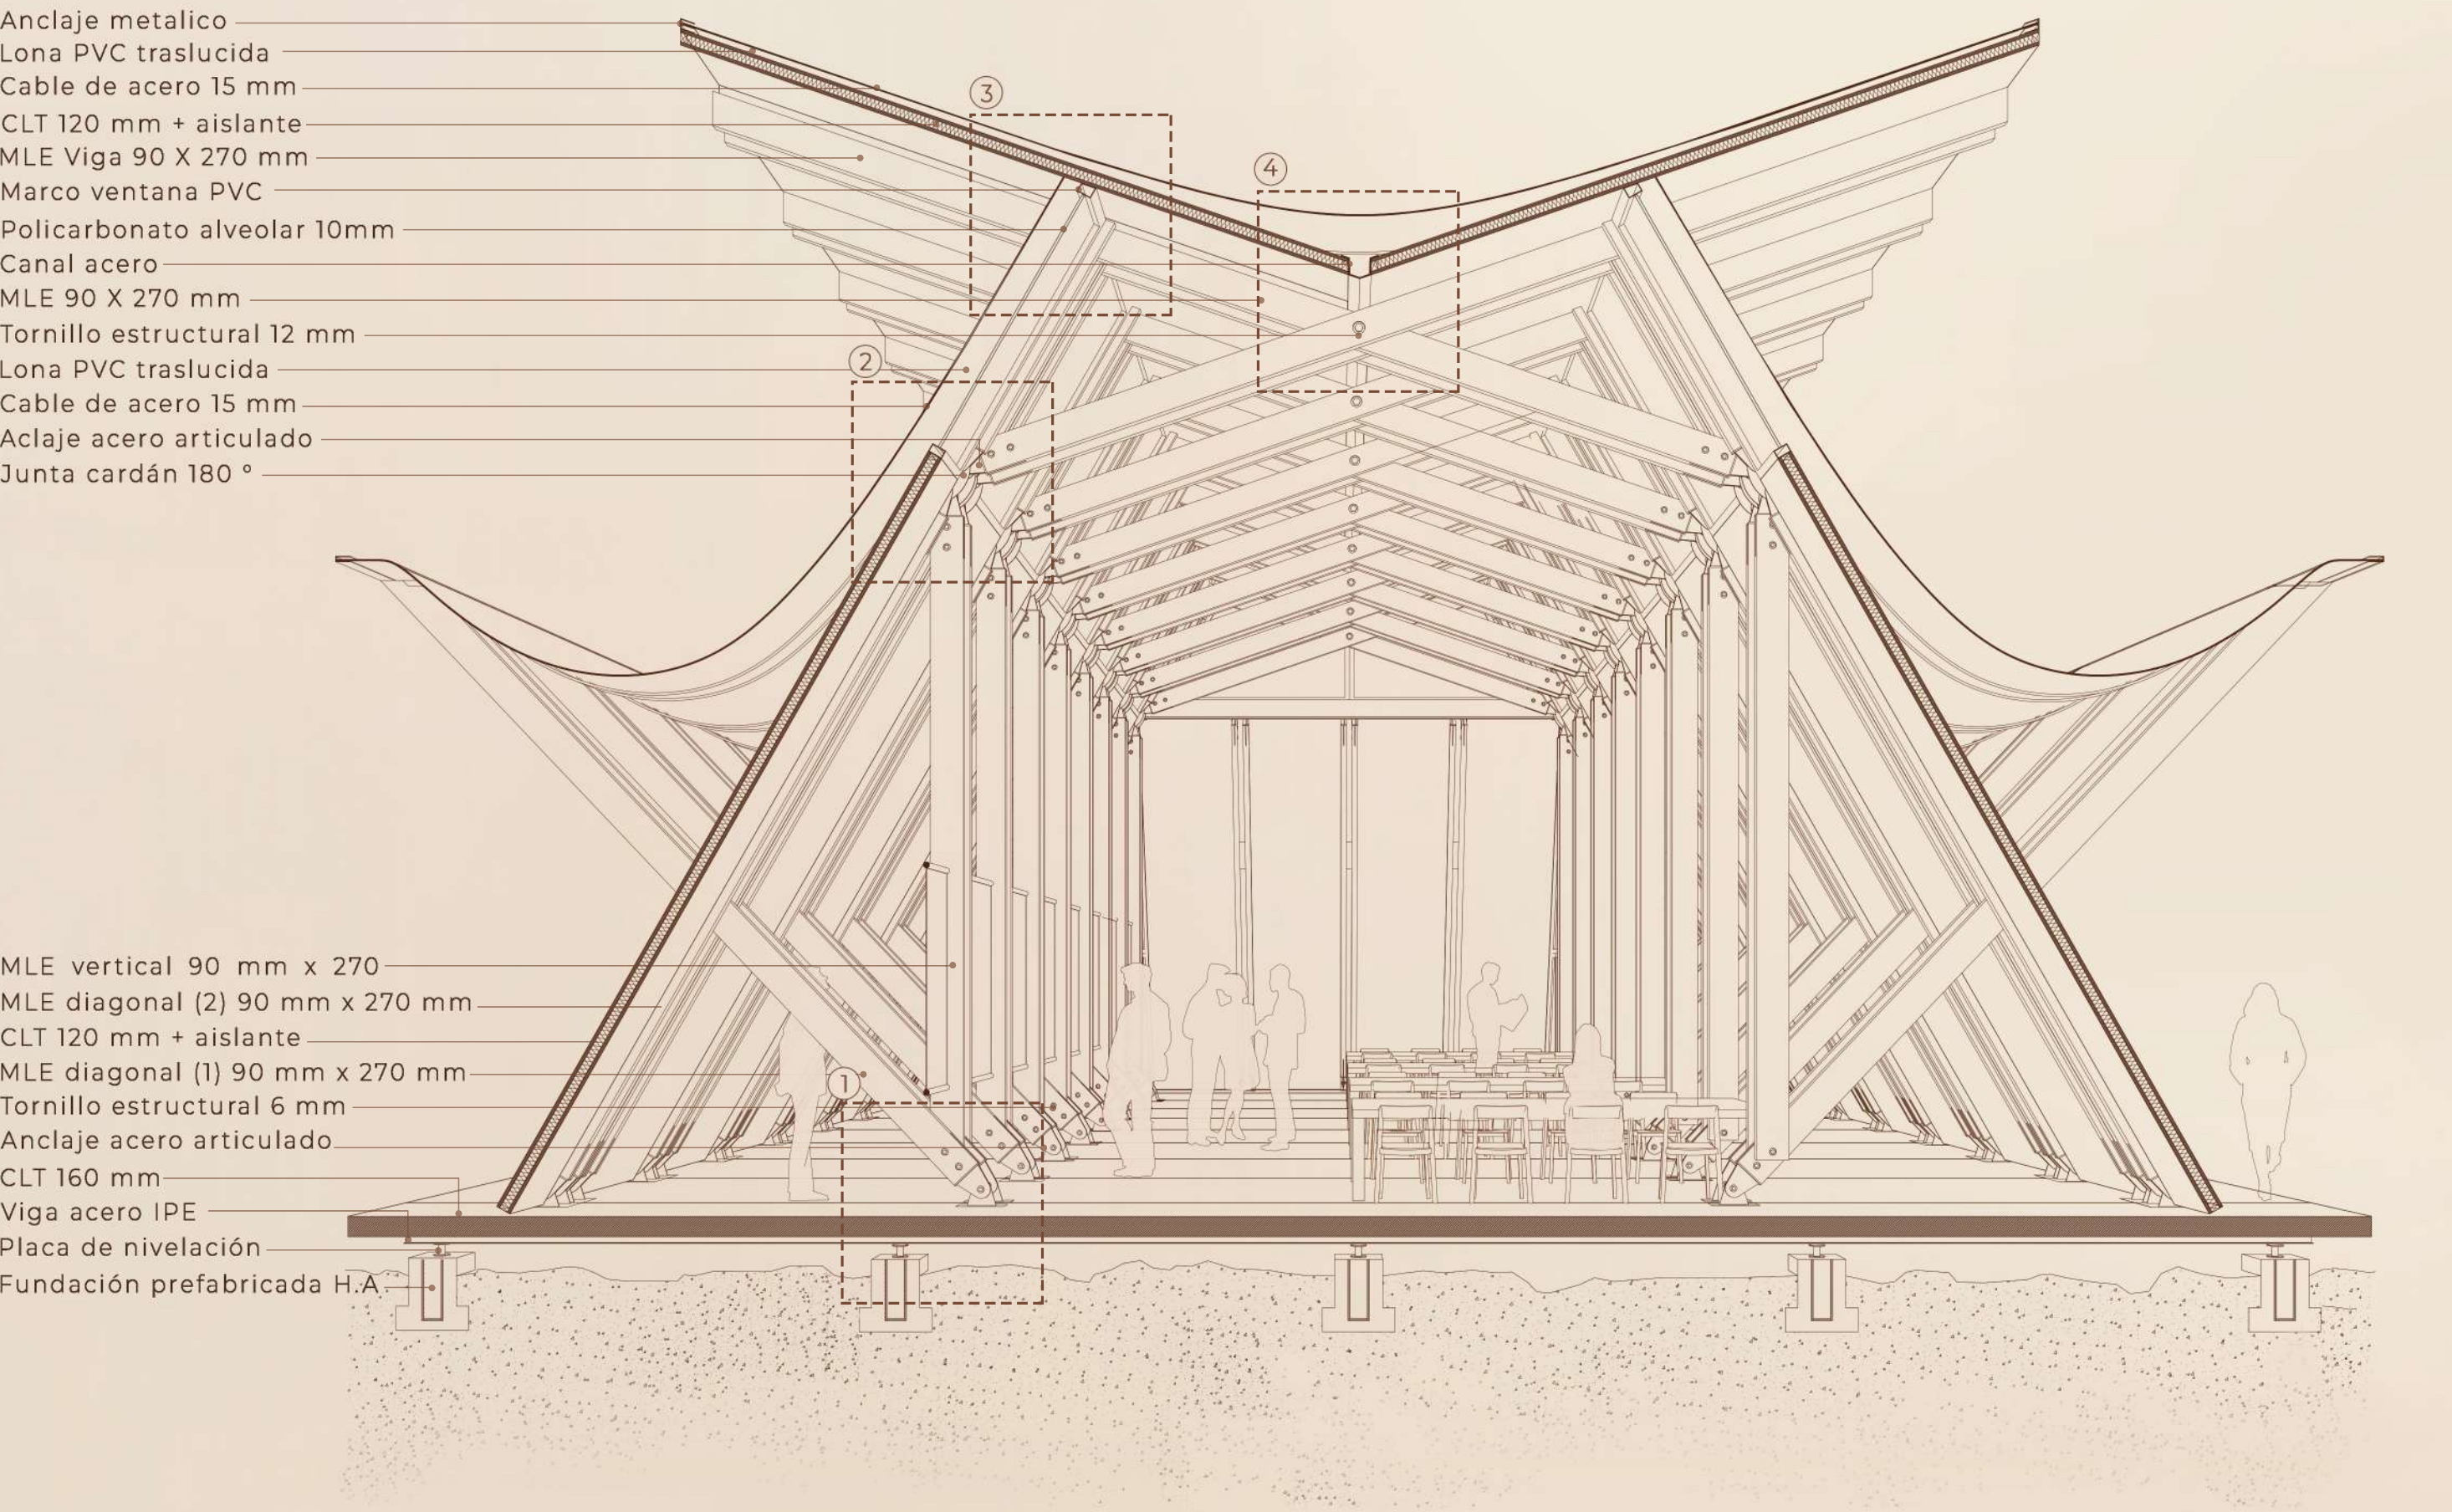

ESTRATEGIAS CLIMÁTICAS ESC 1:200

