



CORTE LONGITUDINAL 1 ESC 1:300

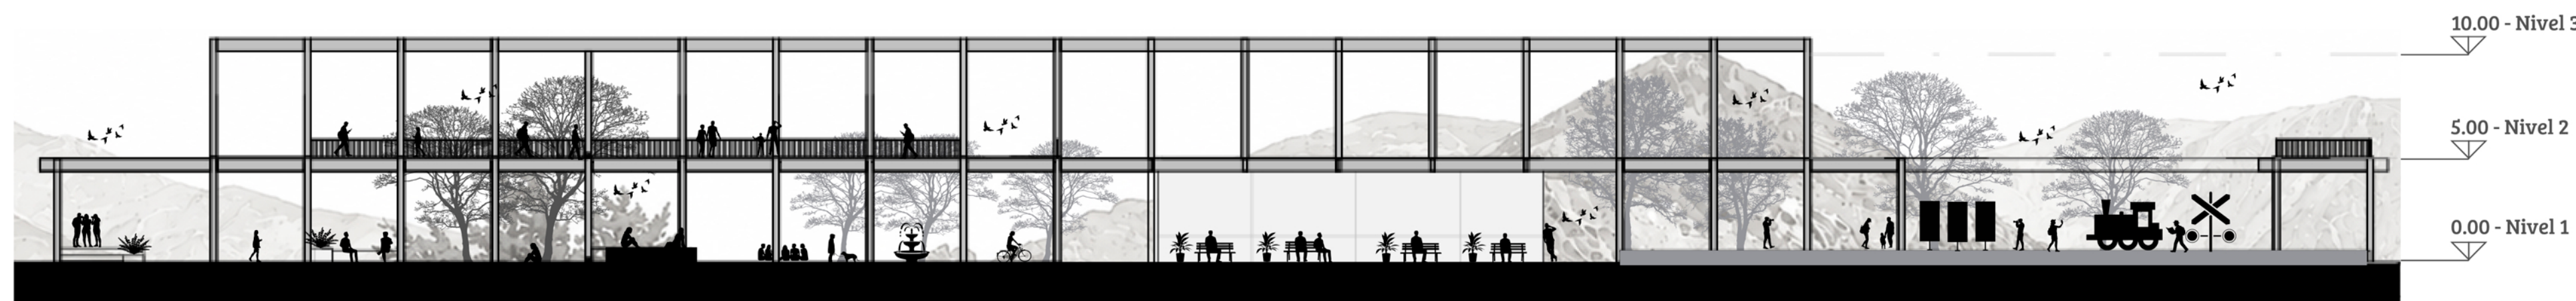


CORTE LONGITUDINAL 2 ESC 1:250

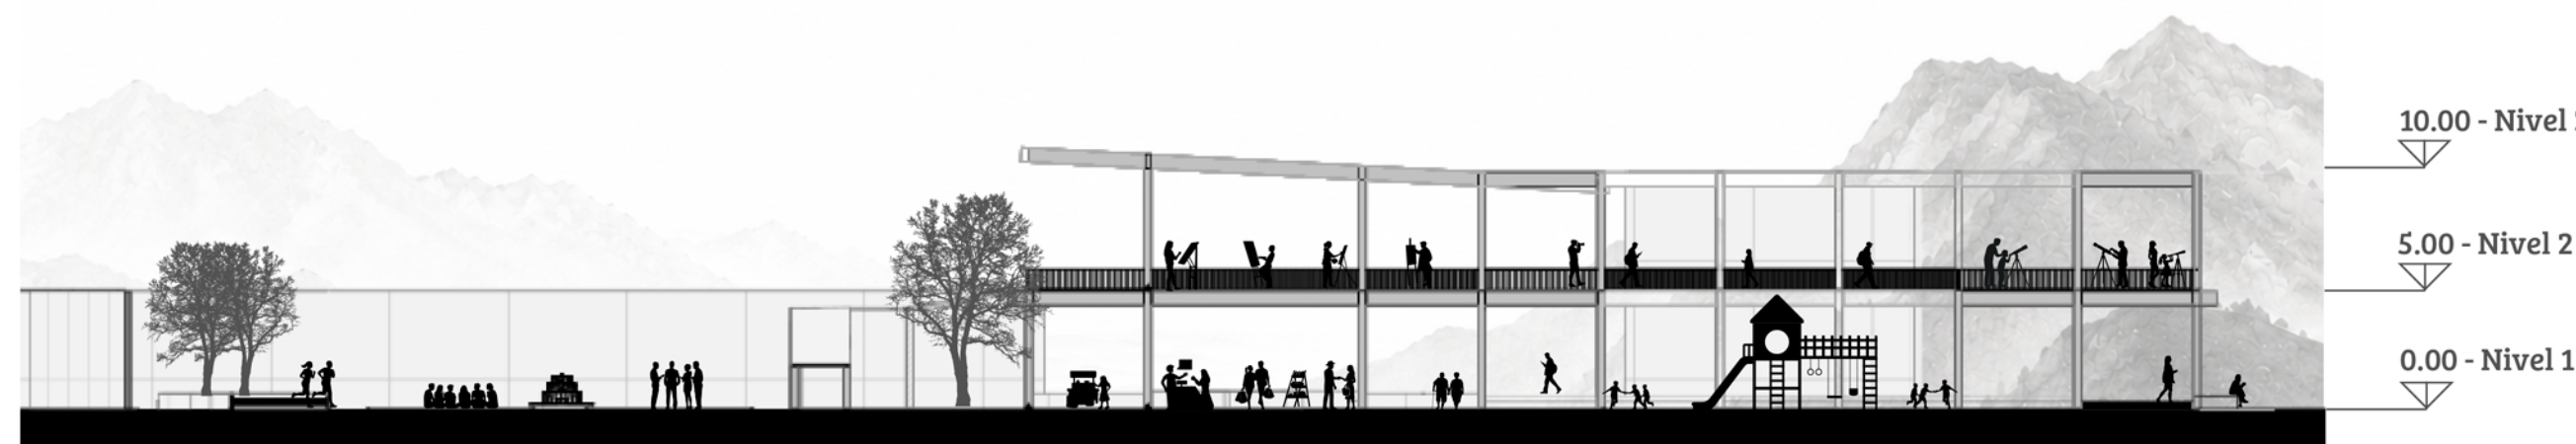


CORTE TRANSVERSAL 1 ESC 1:250




CORTE TRANSVERSAL 2 ESC 1:300

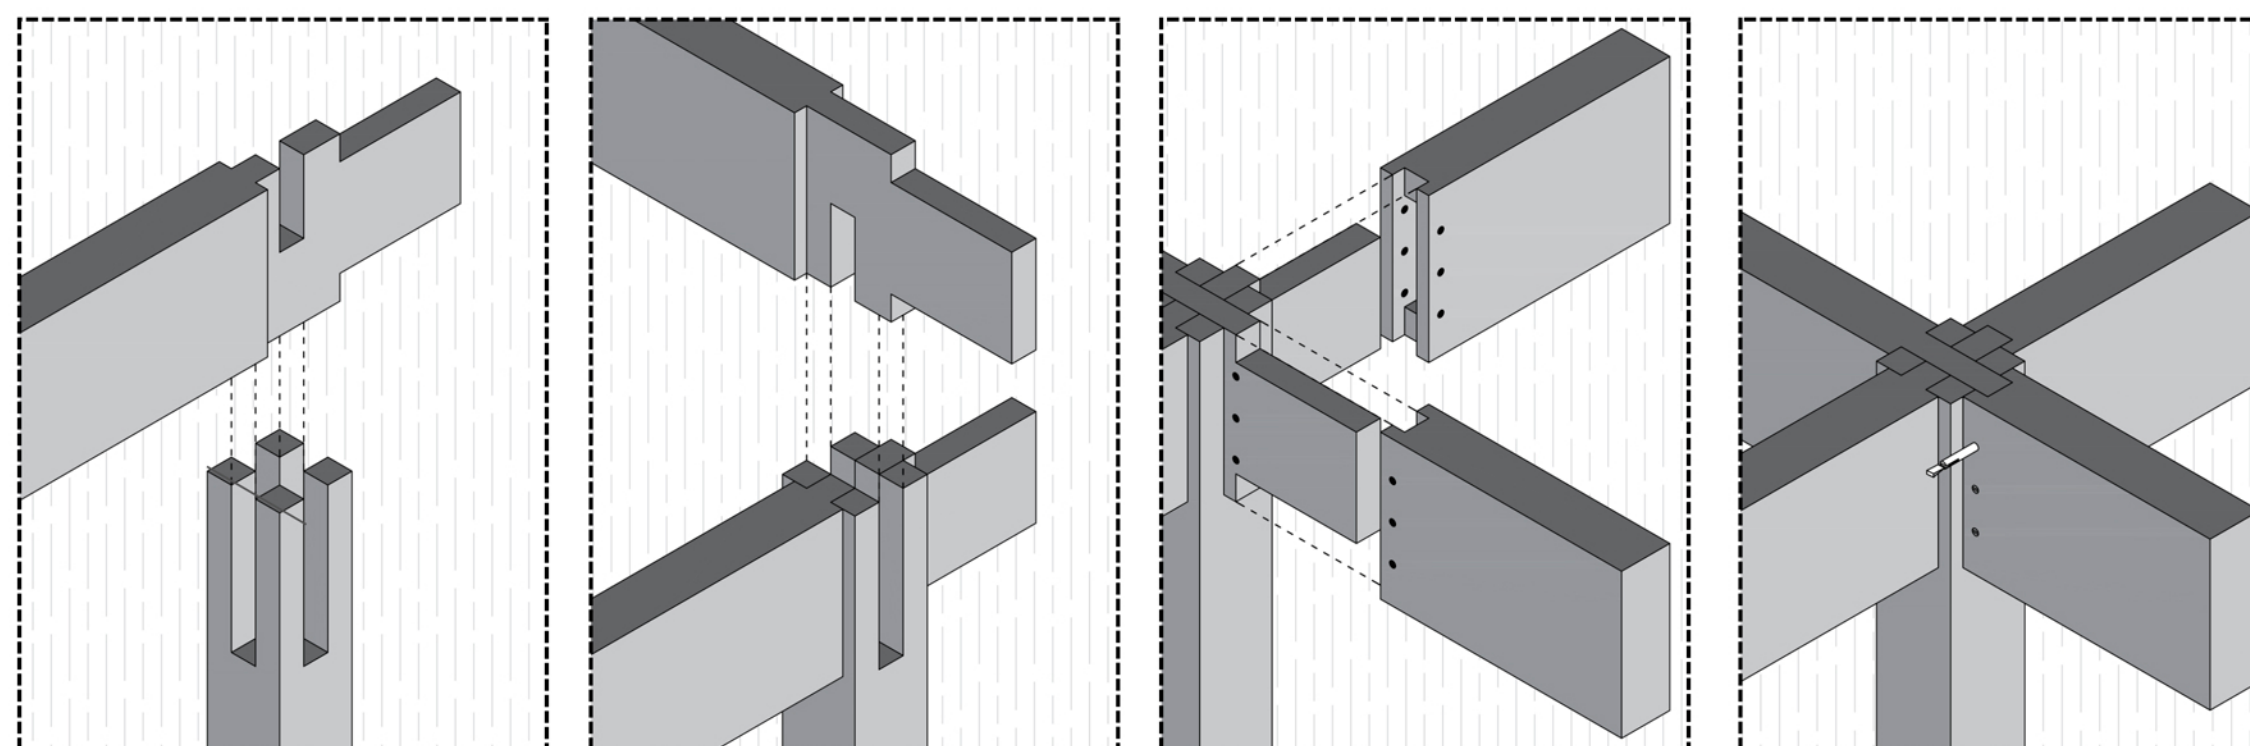

DETALLE UNIÓN 1 VIGA - PILAR ESC 1:30

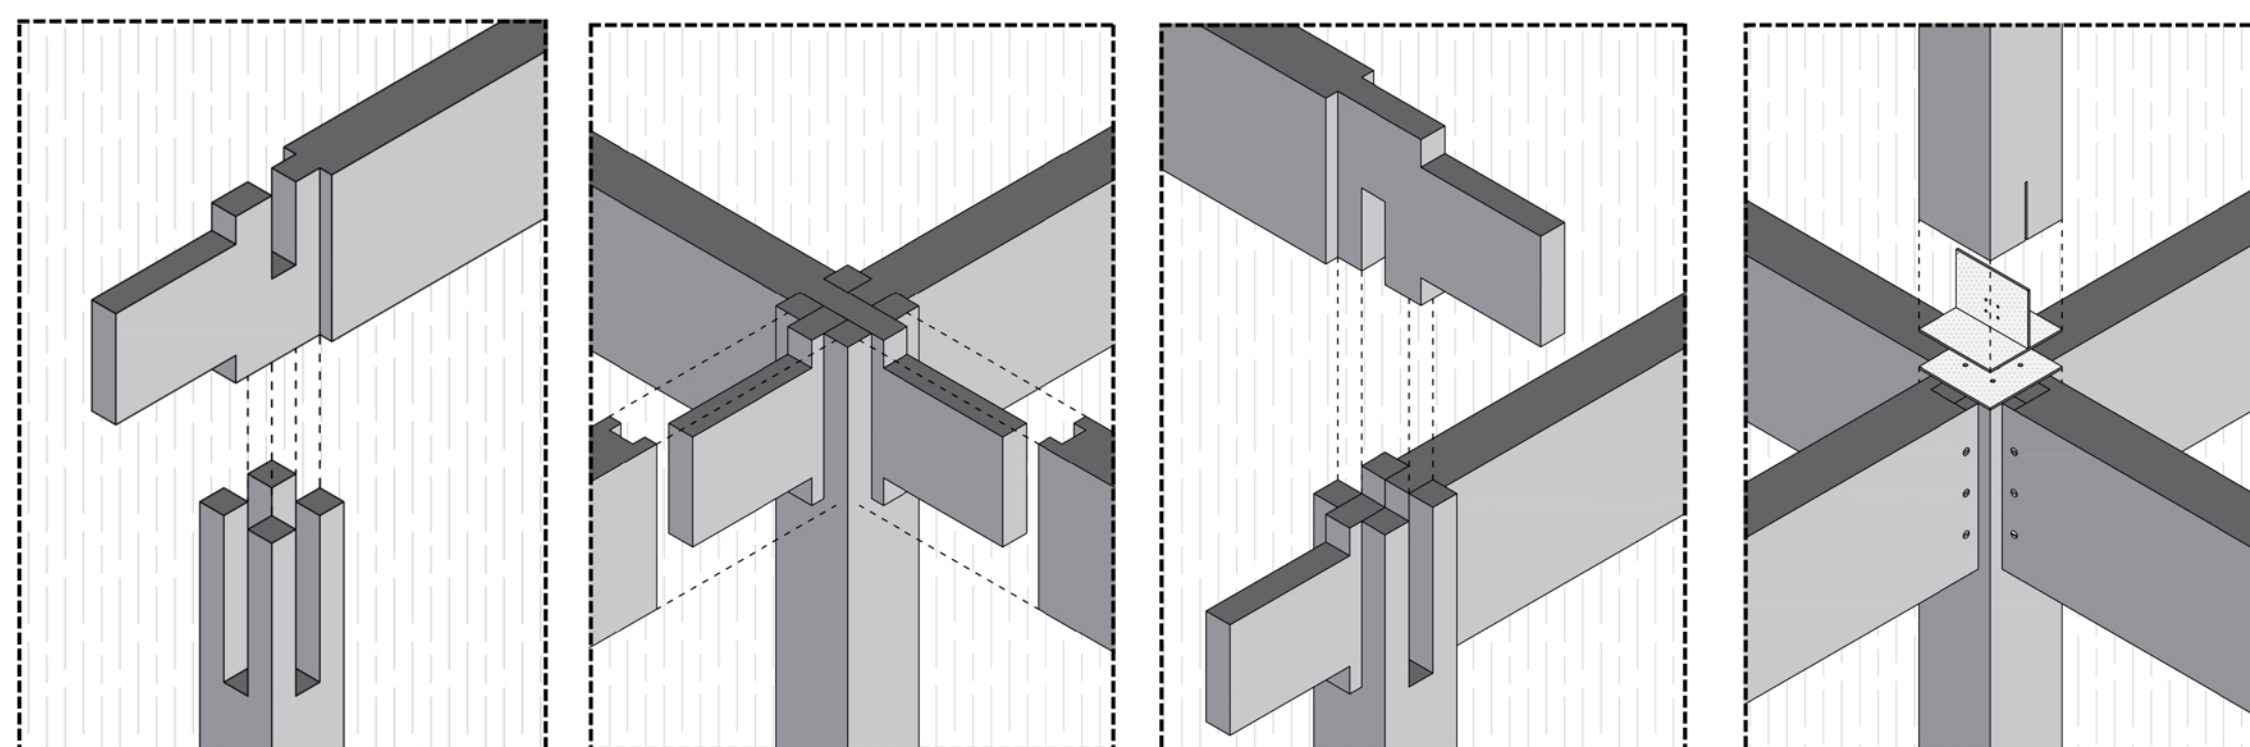

DETALLE UNIÓN 2 VIGA - PILAR ESC 1:30

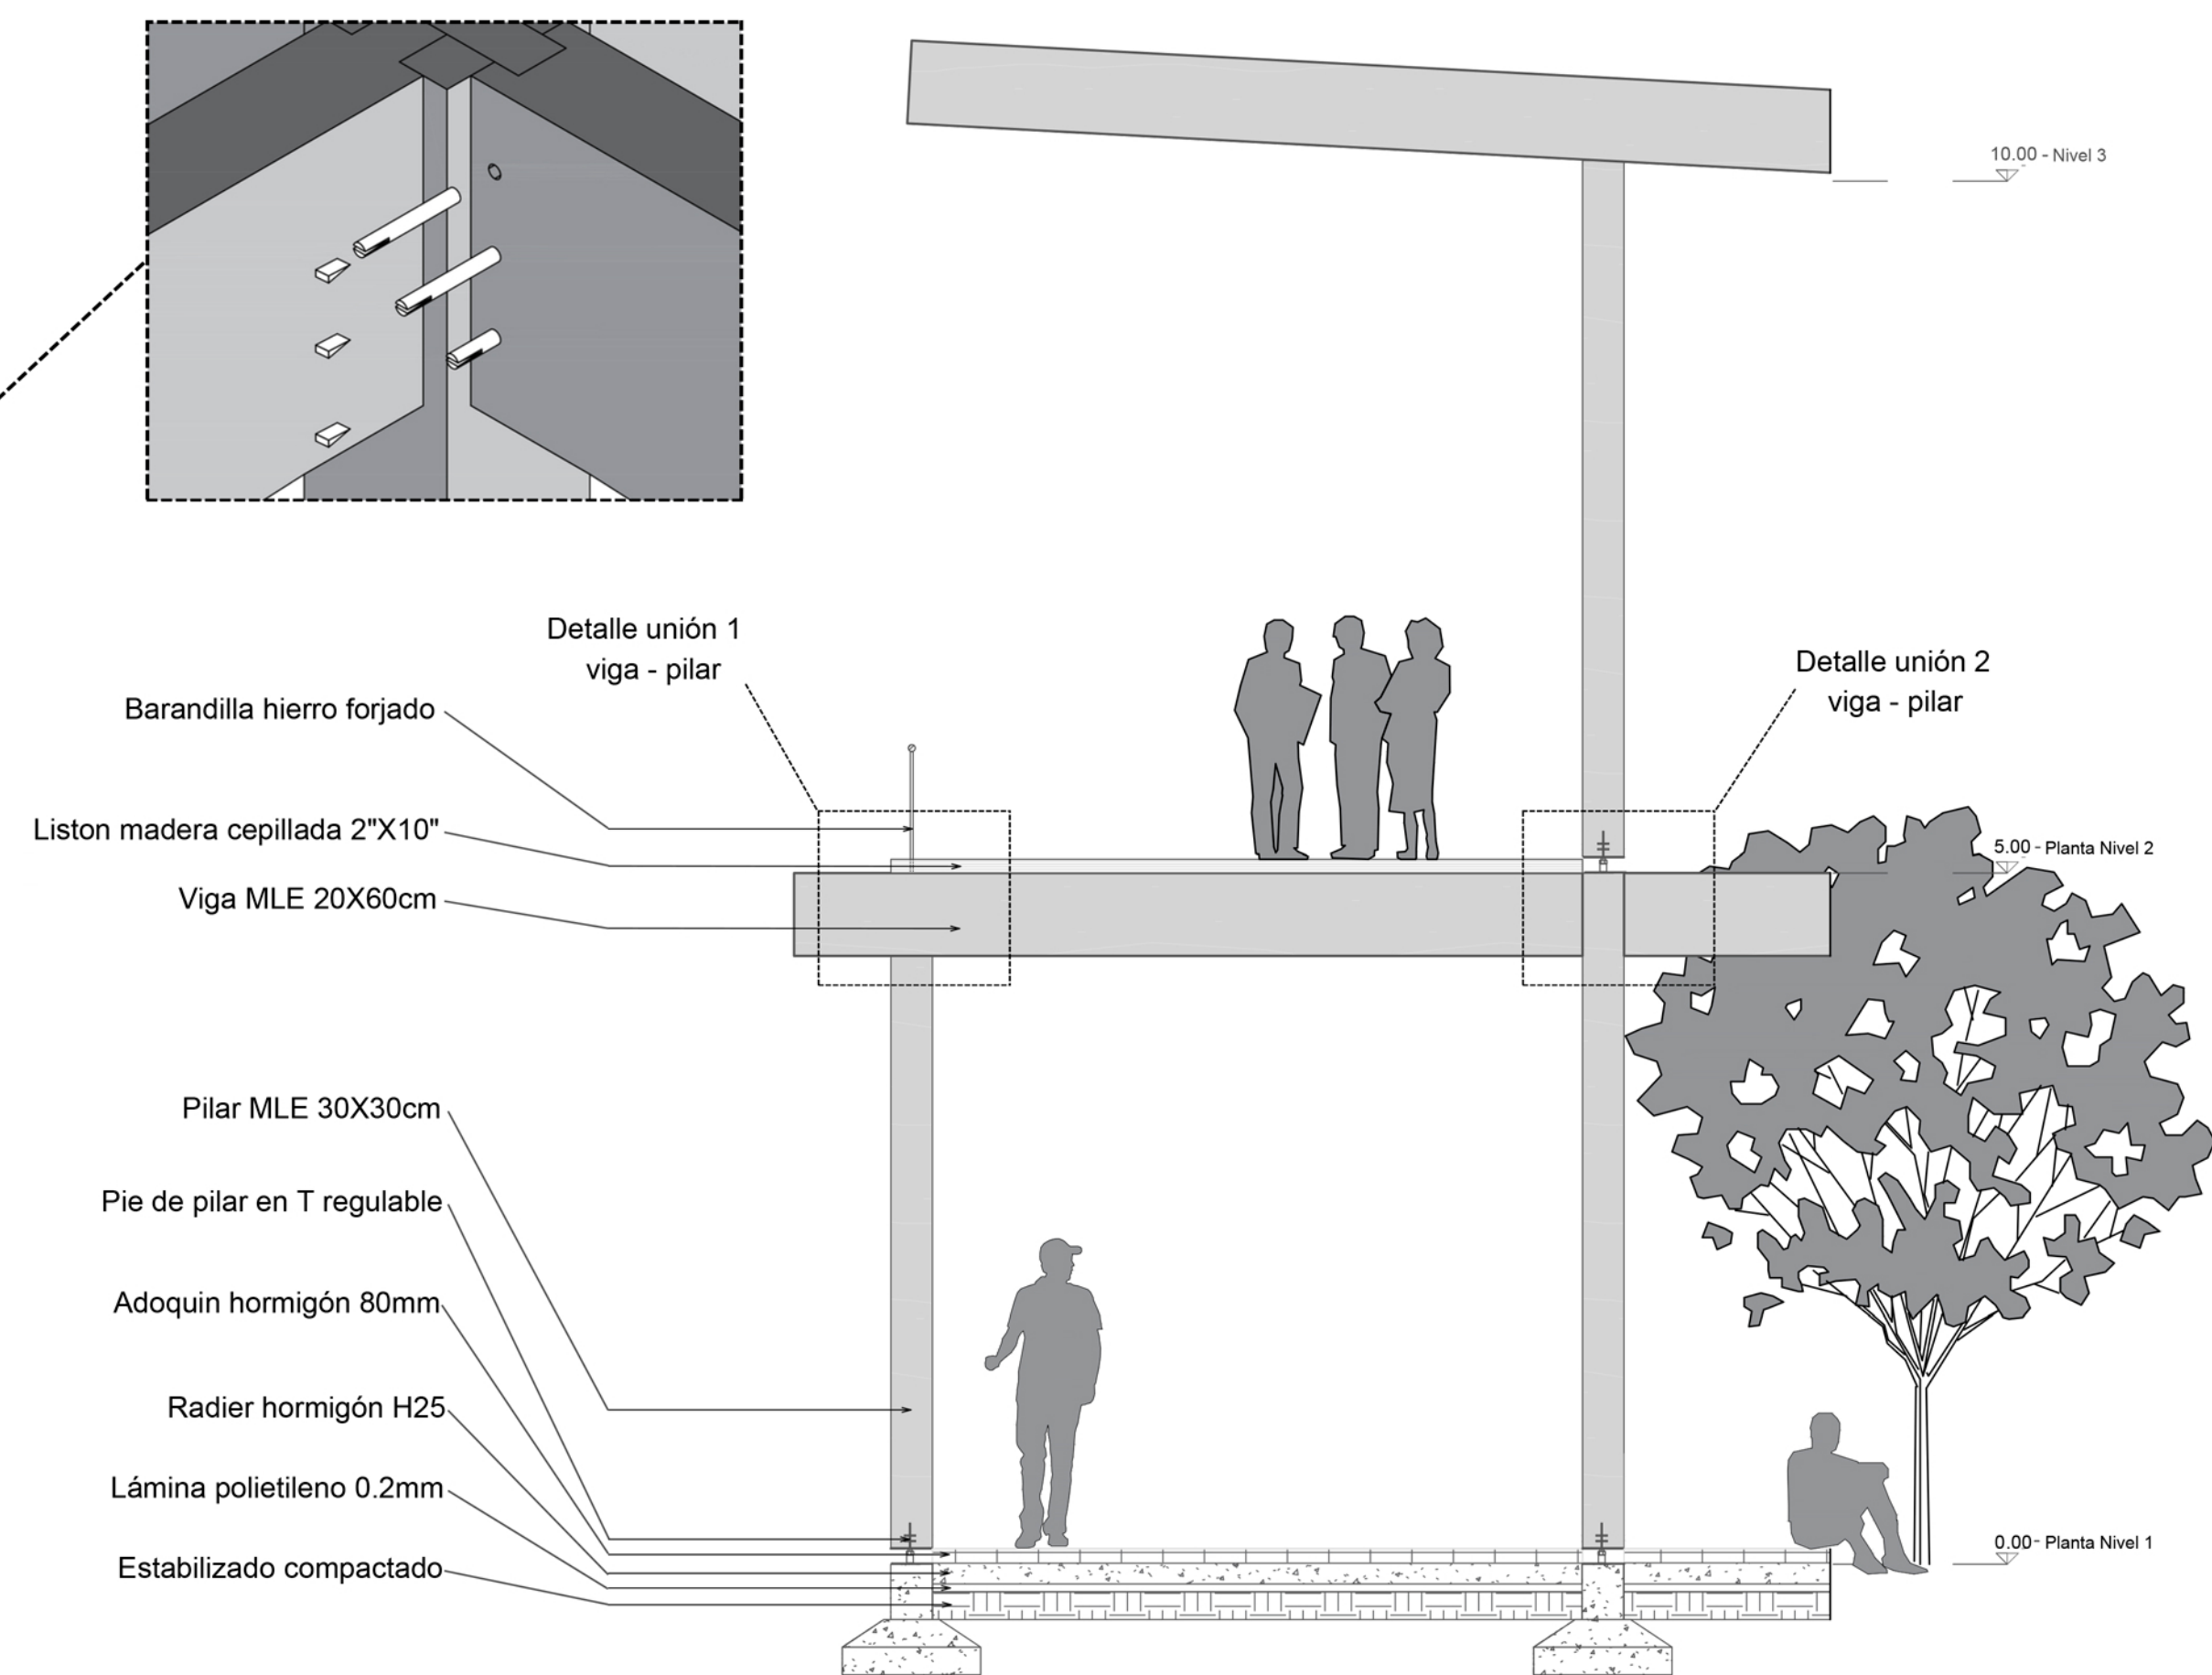

CORTE ESCANTILLON 1 ESC 1:50