






AXONOMÉTRICA

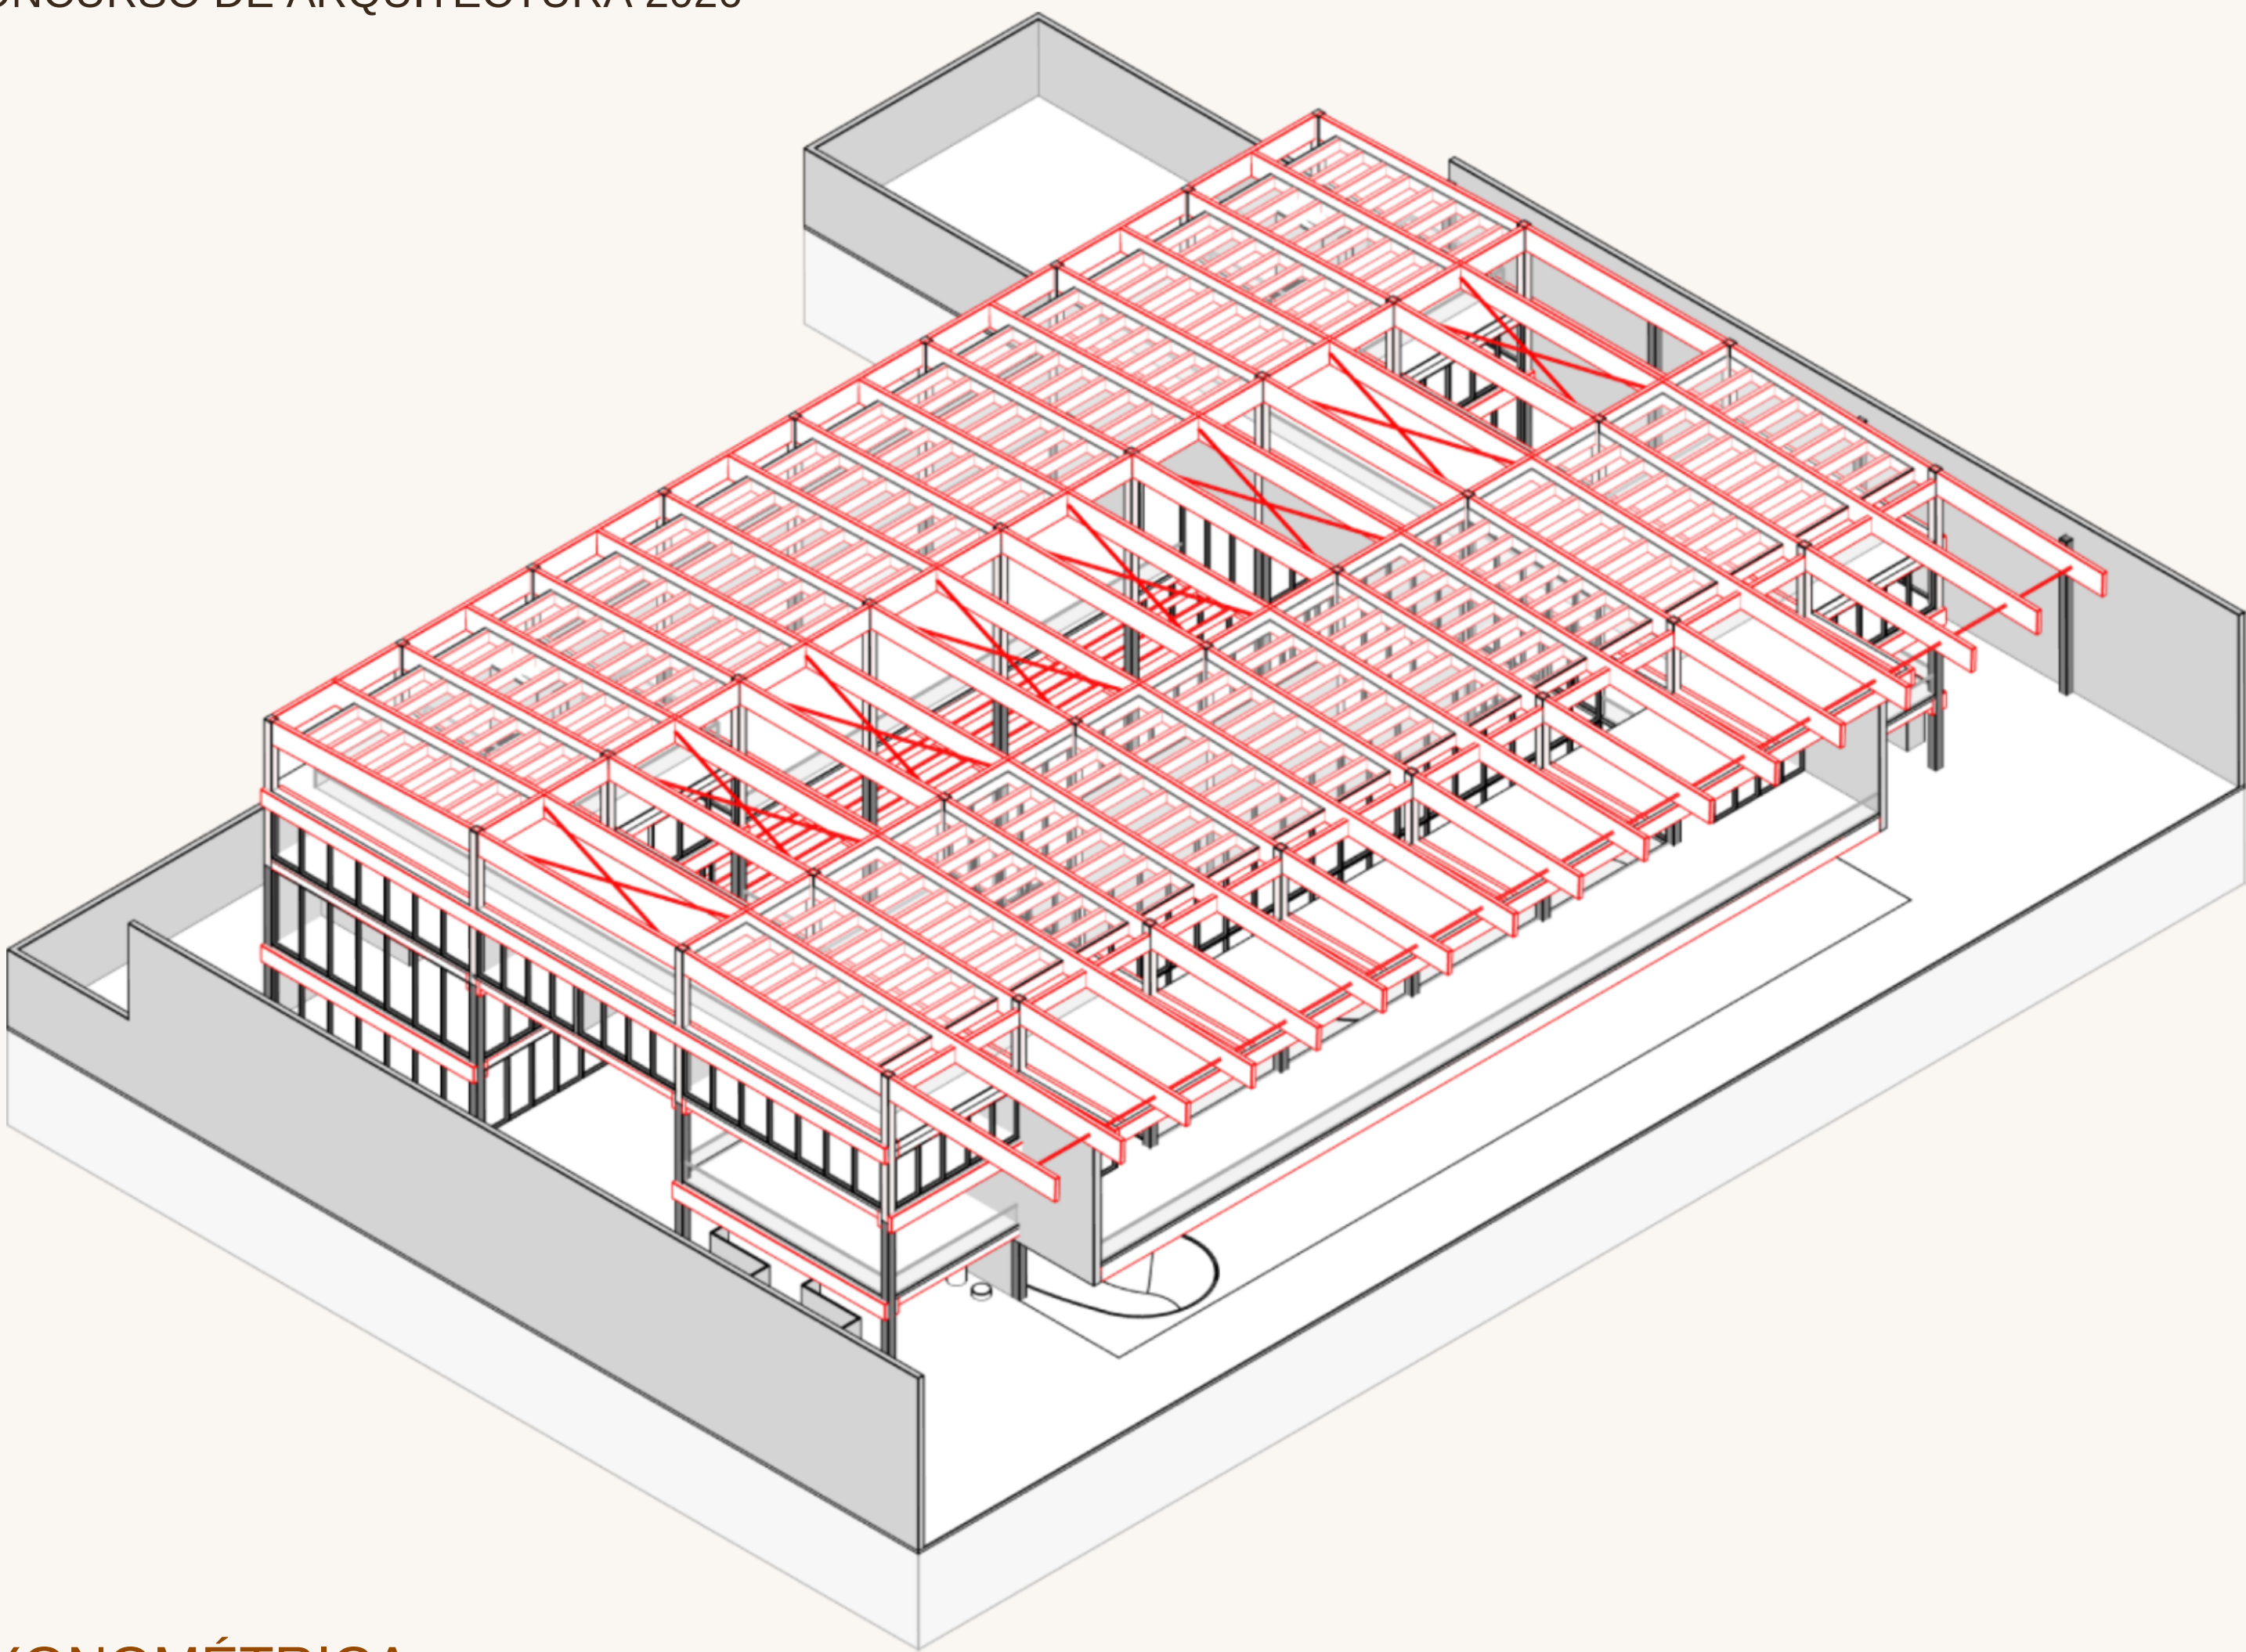


PERSPECTIVA

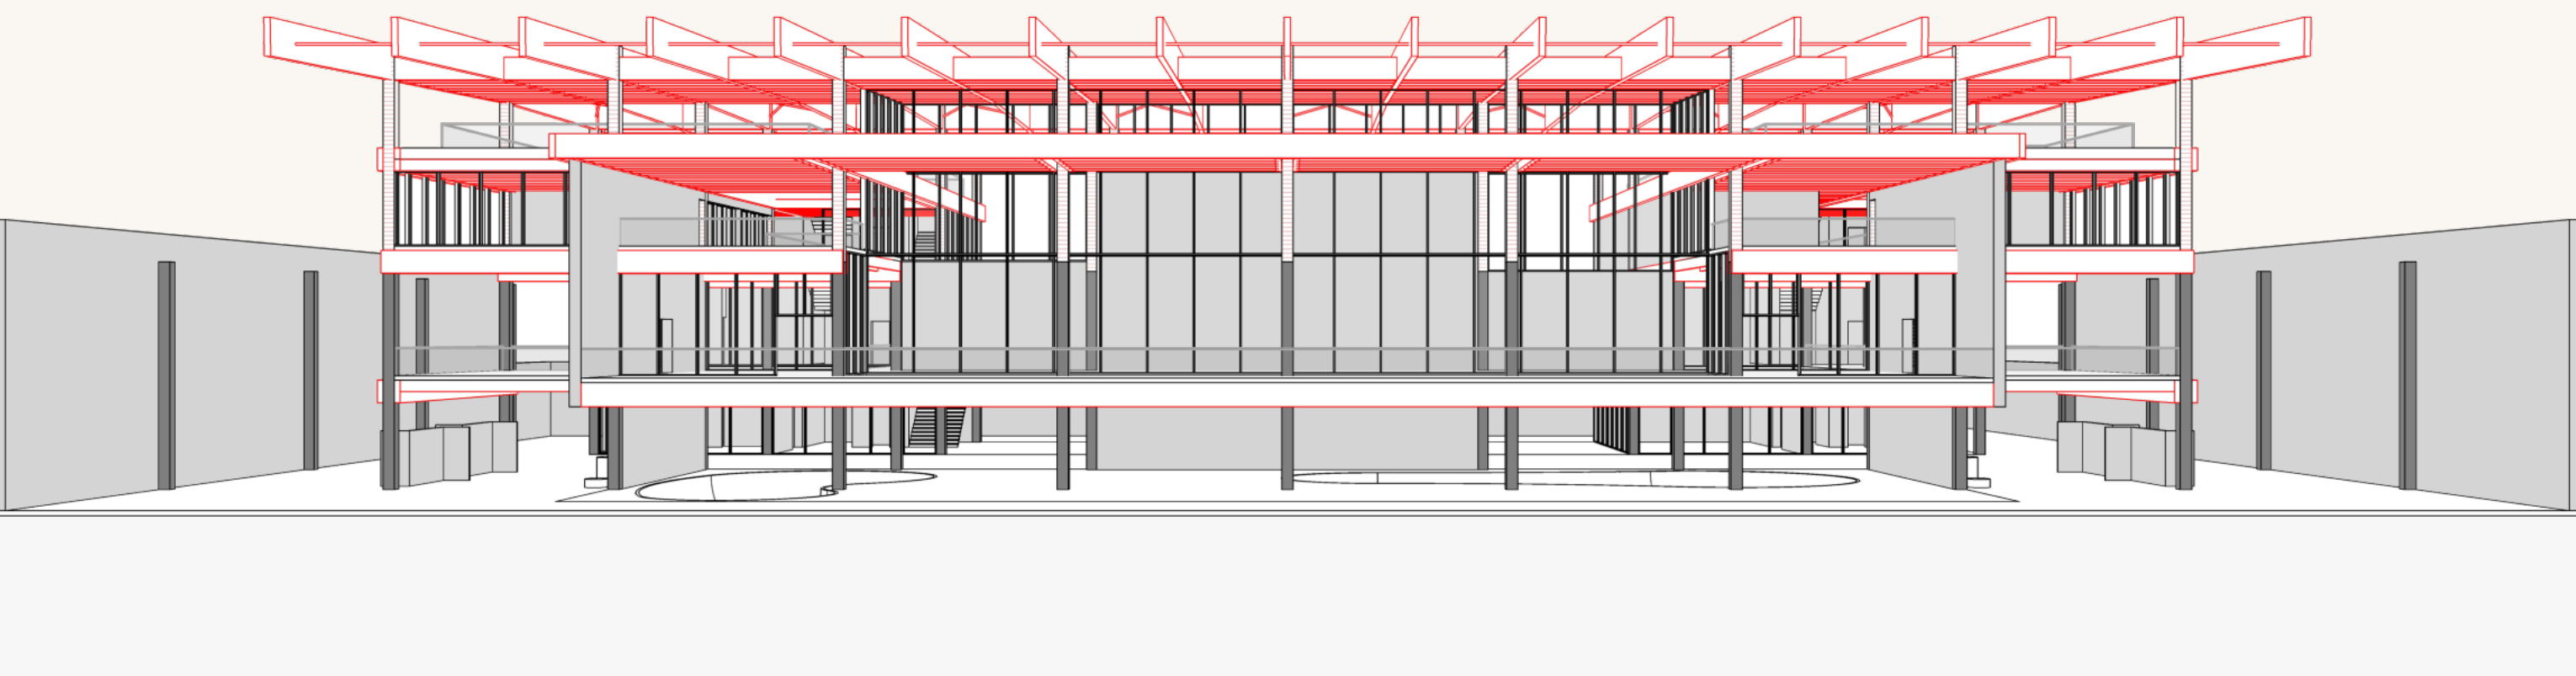


PERSPECTIVA

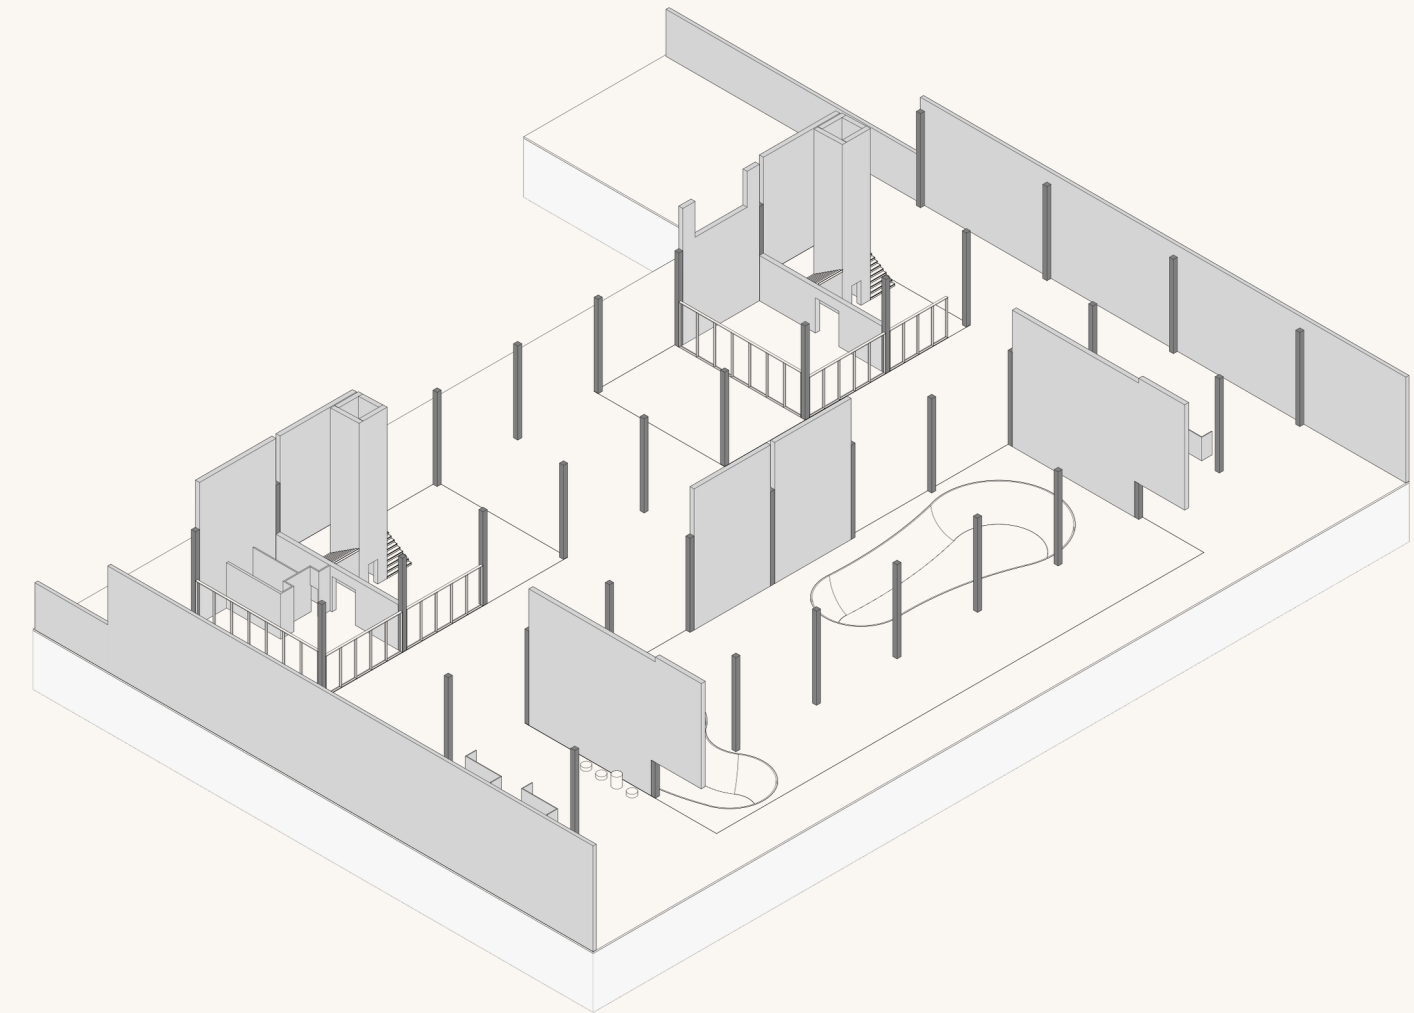


MÓDULO 1 GRAN PARQUE

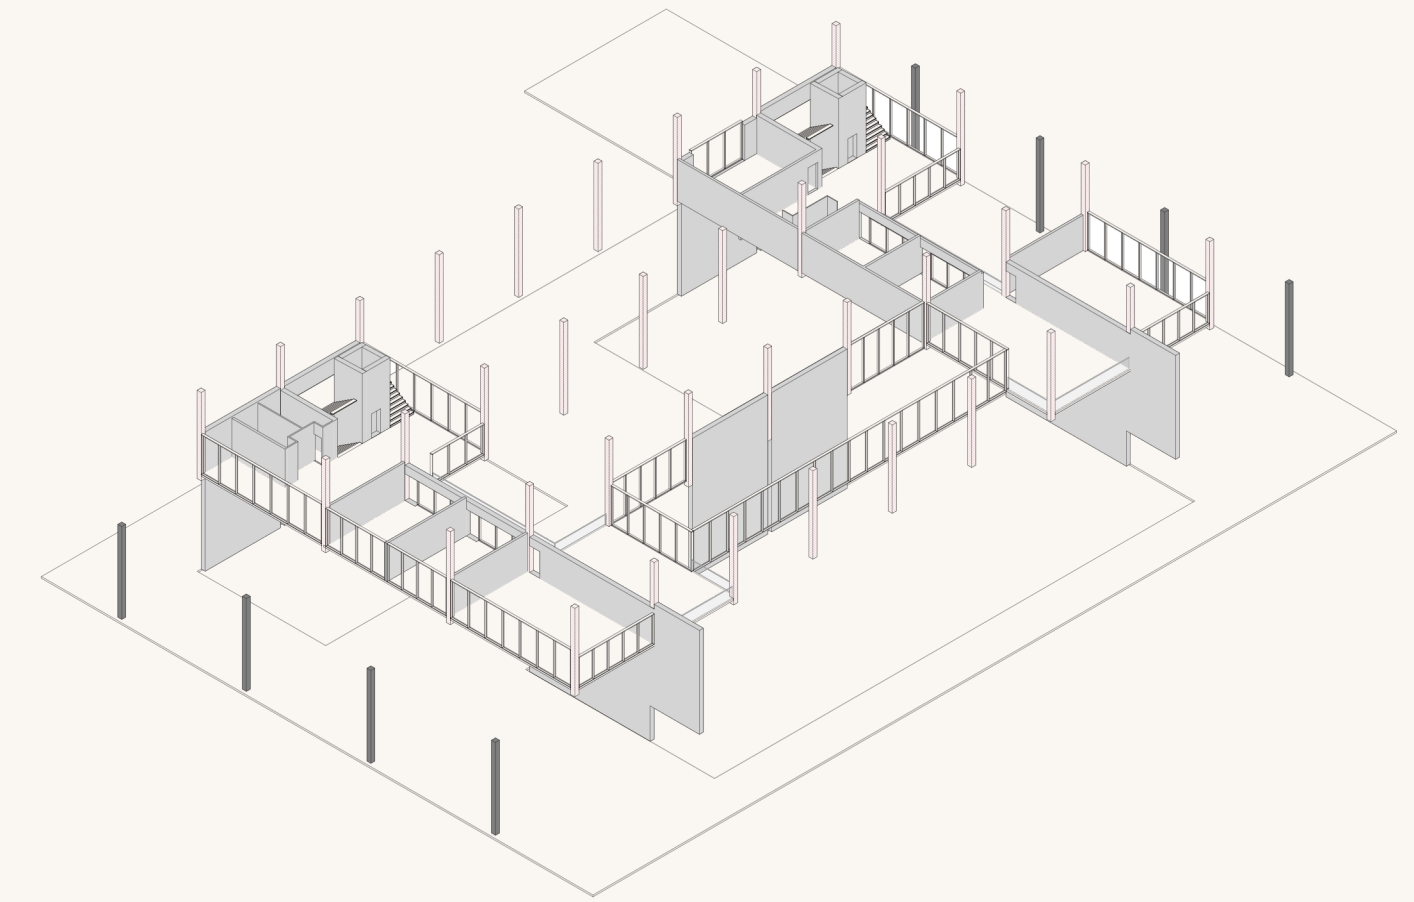

MÓDULO 3 SERVICIOS

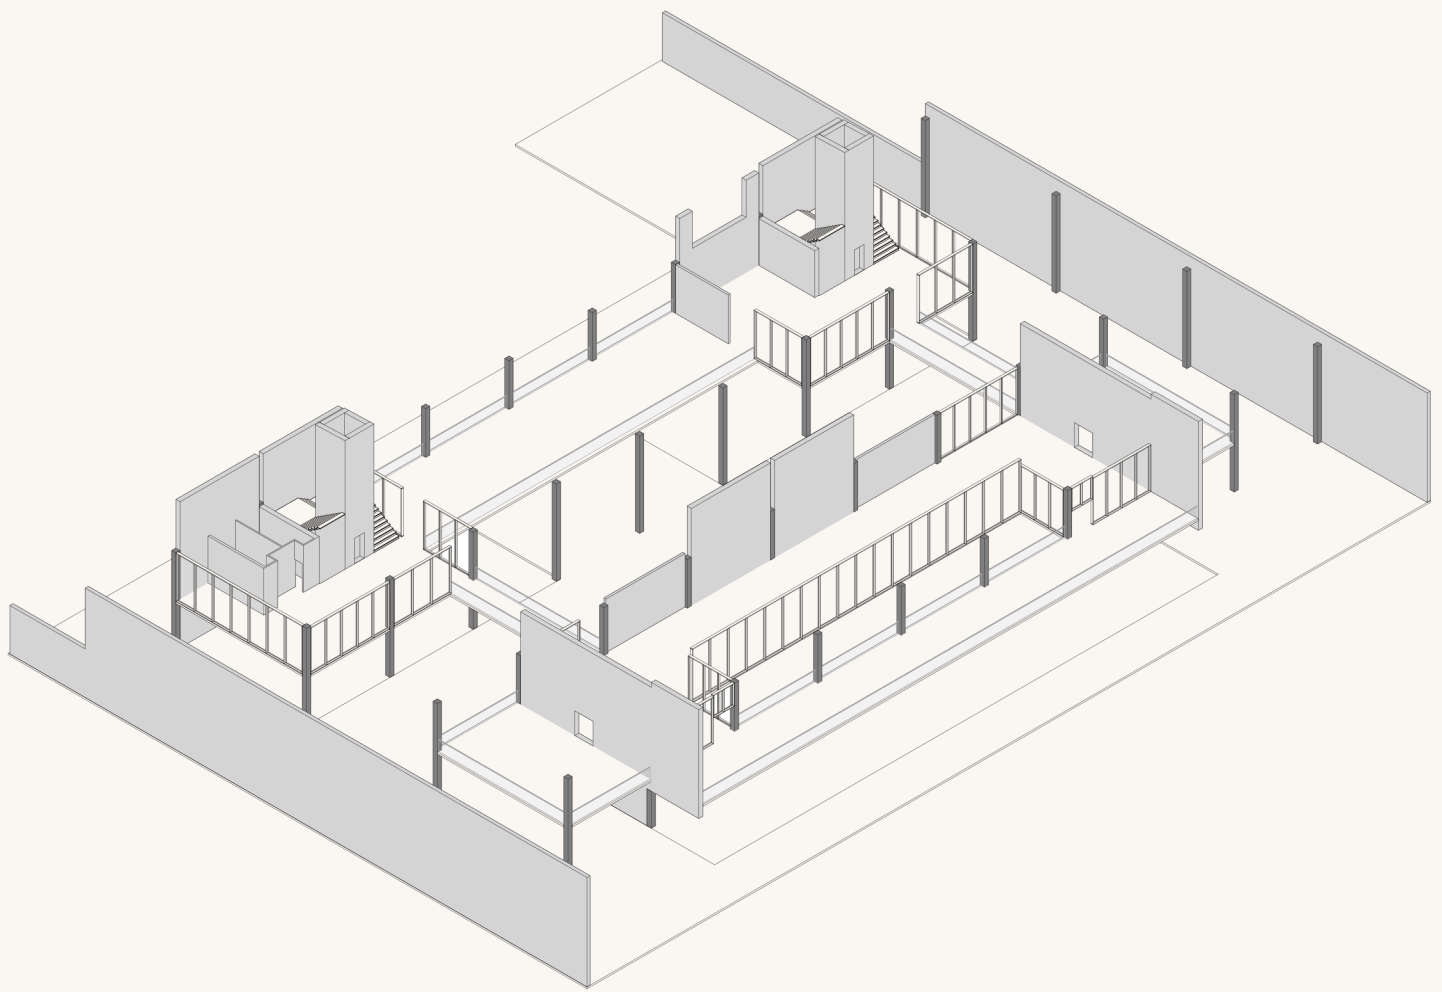

MÓDULO 2 SERVICIOS

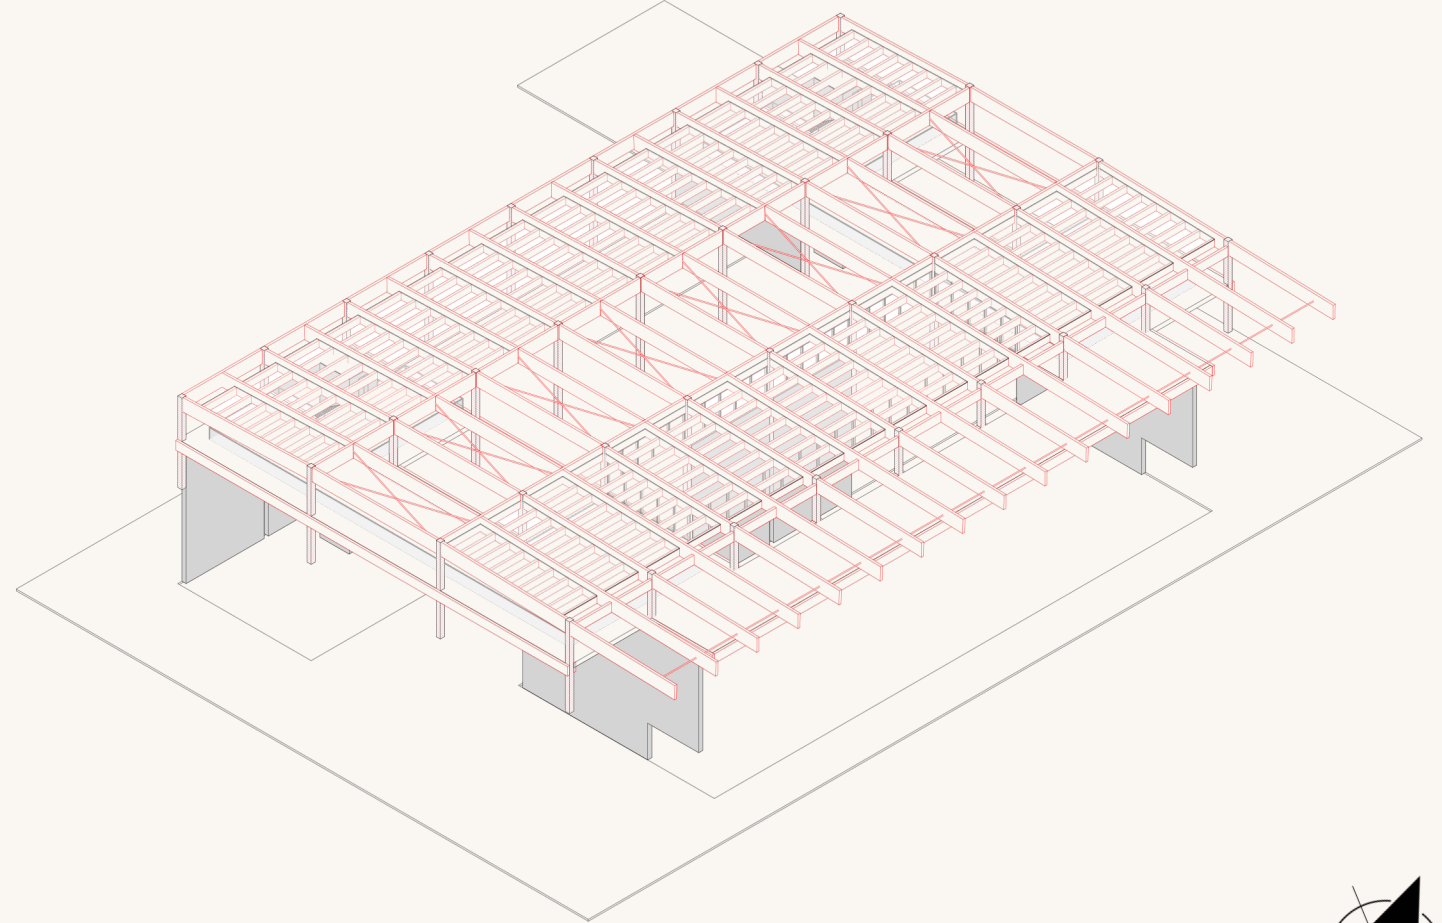

MÓDULO 4 CUBIERTA VERDE

