


CORTE B-B'
ESCALA 1:400

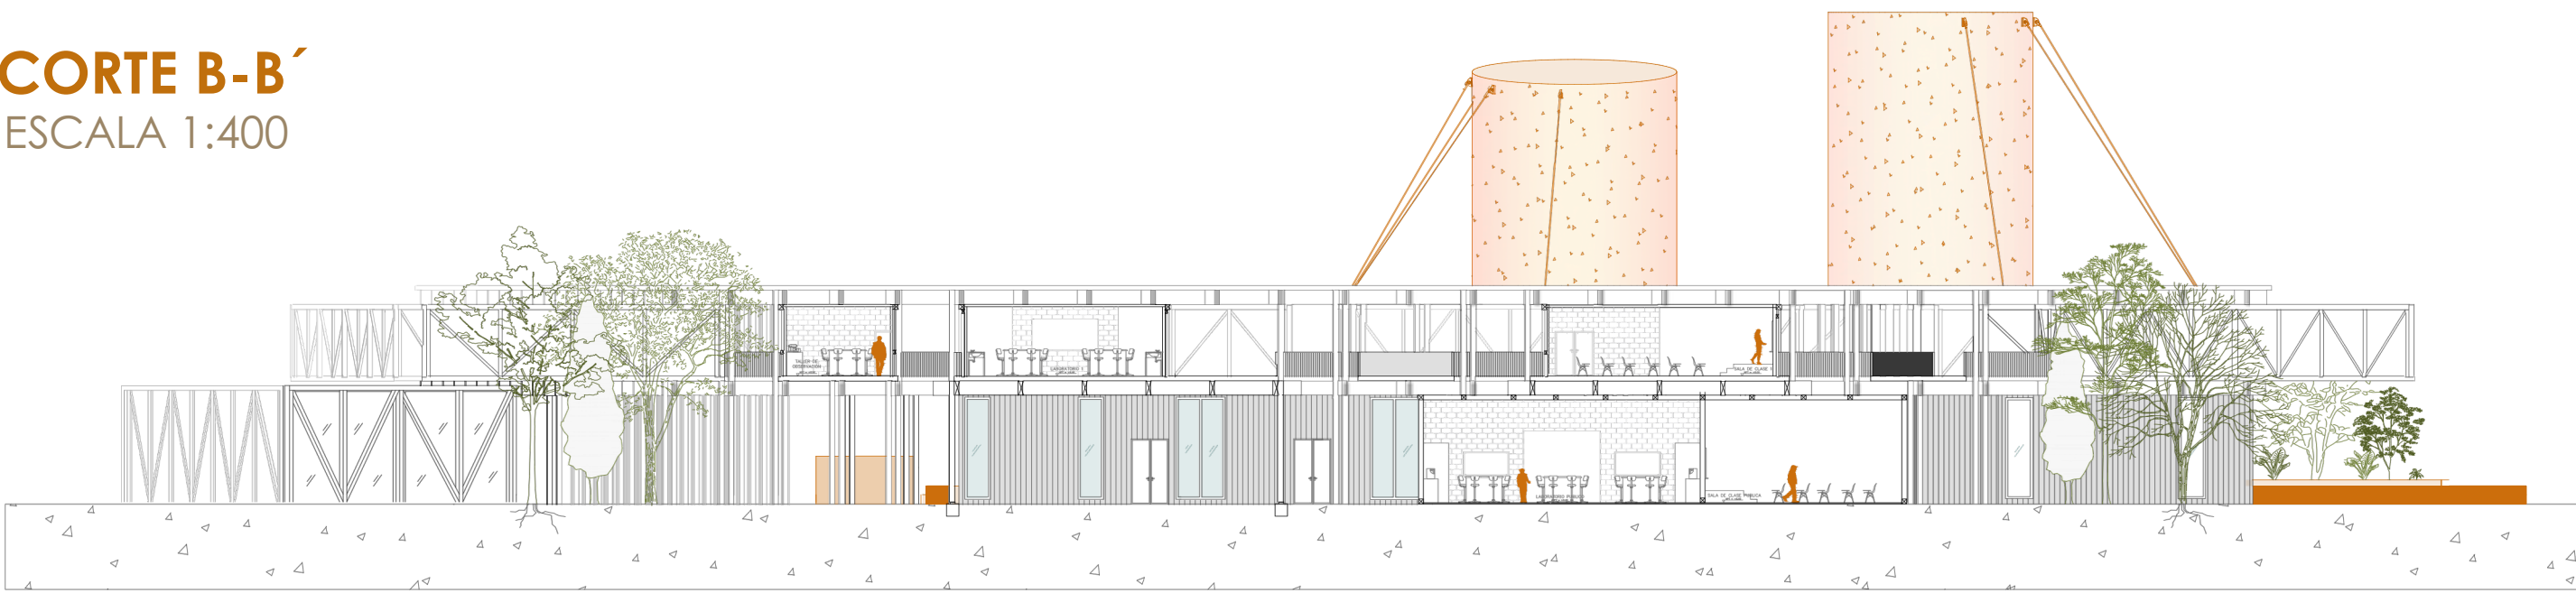

ELEVACIÓN LATERAL IZQ
ESCALA 1:400



ZOOM CORTE A-A'
ESCALA 1:100



ZOOM ELEVACIÓN LATERAL
ESCALA 1:100

