



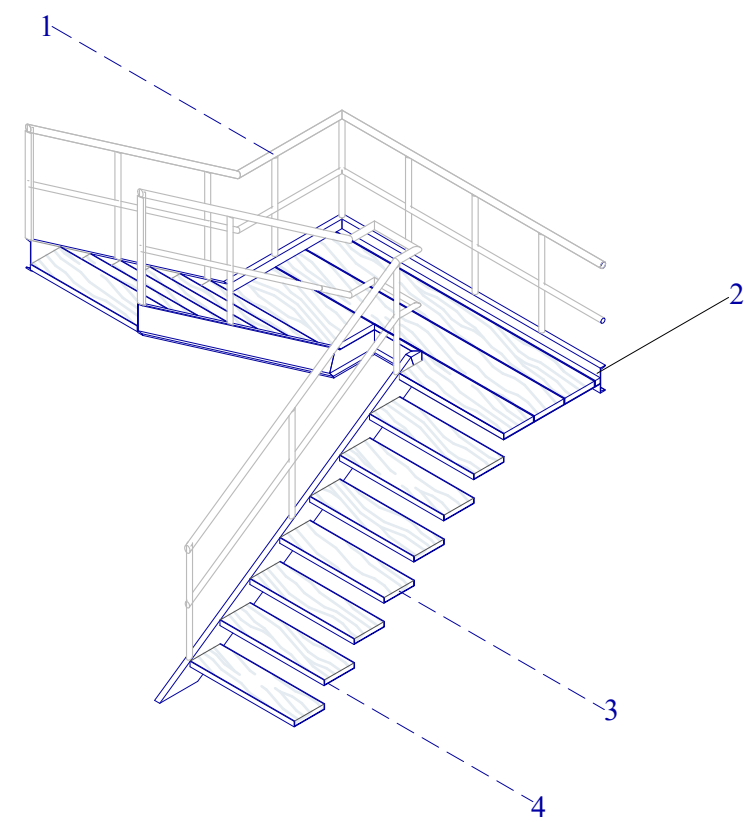


Detalle de escaleras recicladas | Esc. 1:50

- 1- Barandilla reutilizada de Unilever.
- 2- Vigas estructurales en C reutilizadas de Unilever.
- 3- Relleno de madera laminada.
- 4- Vigas en C para huella.

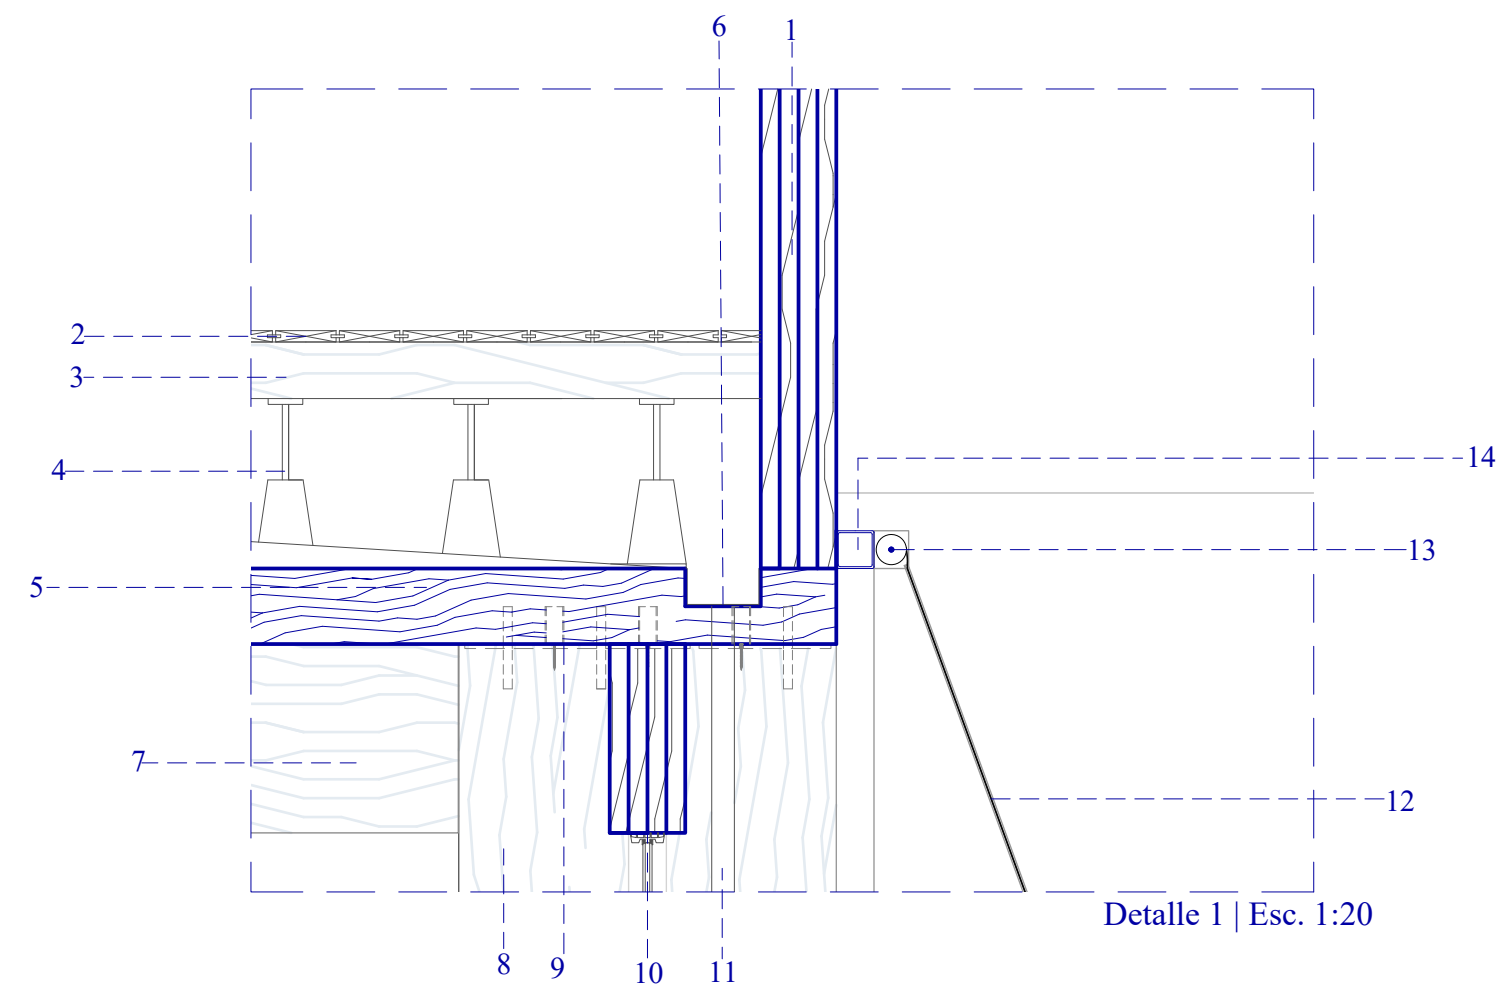


- 1.-Muro CLT 200 mm.
- 2.-Piso flotante 80 x 20 mm.
- 3.-Listón De Madera 200 x 200 mm.
- 4.-Plots regulables en altura.
- 5.-Losa CLT 200 mm.
- 6.-Canaleta de agua.
- 7.-Viga CLT 500 x 200 mm.
- 8.-Machón CLT 1000 x 200mm.
- 9.-Placa de unión machón-Losa.
- 10.-Montante para vidrio.
- 11.-Bajadas de aguas lluvias.
- 12.-Riel para tela tensada.
- 13.- Placa de anclaje para perfil de telas.
- 14.- Perfil Tubular cuadrado 200 x 200 mm.

Detalle 1 | Esc. 1:20

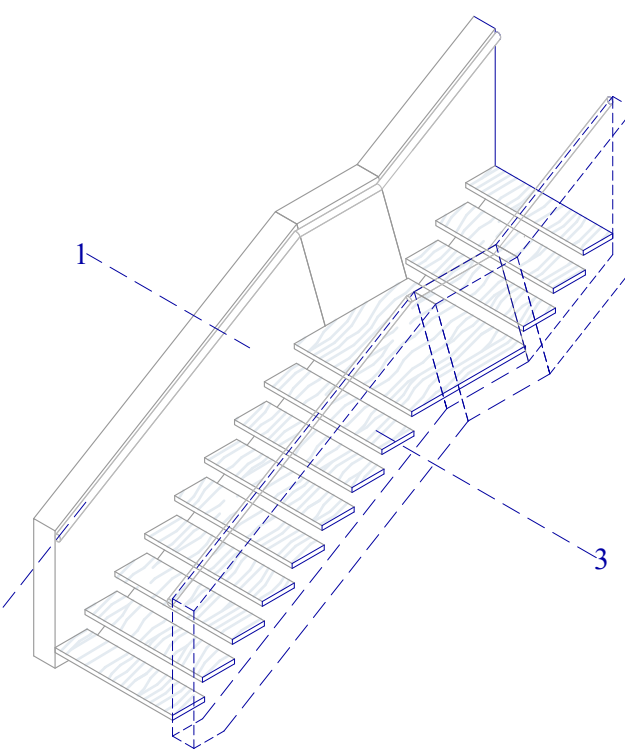


Detalle Escalera | Esc. 1:50

- 1- Zanca de muro CLT.
- 2- Barandilla.
- 3- Huella CLT300 x 50 mm.

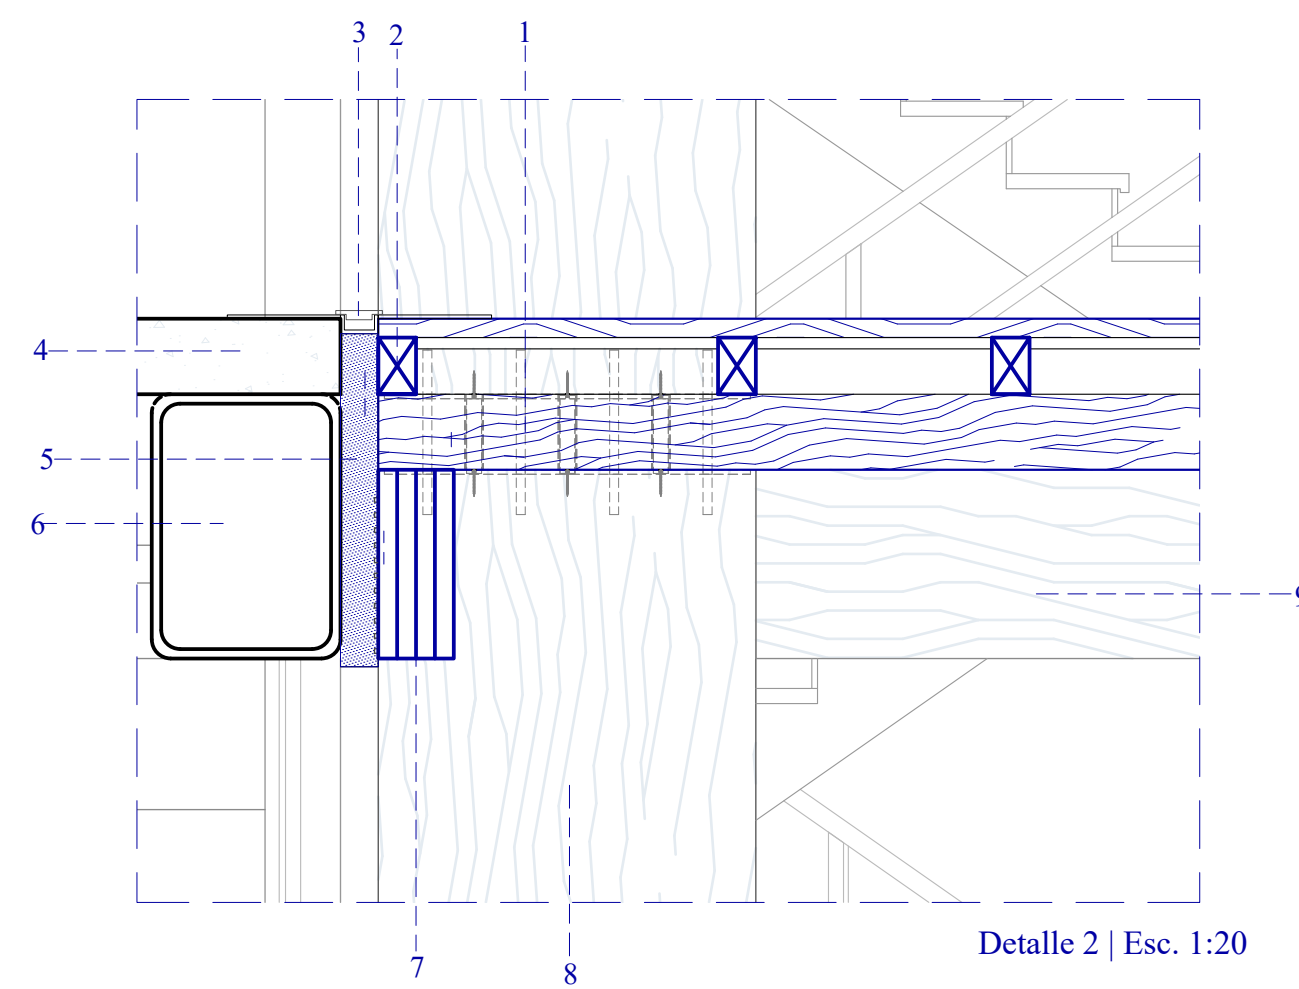


- 1.- Placa de unión de machones.
- 2.- Listón de madera 100 x 120 mm.
- 3.-Cubrejunta de aluminio.
- 4.-Suelo original de Unilever 200 mm.
- 5.-Relleno junta de dilatación.
- 6.-Viga original de Unilever 700 x 500 mm.
- 7.-Viga CLT 500 x 200 mm.
- 8.-Machon CLT 1000 x 200 mm.
- 9.-Viga CLT 500 x 200 mm.

Detalle 2 | Esc. 1:20

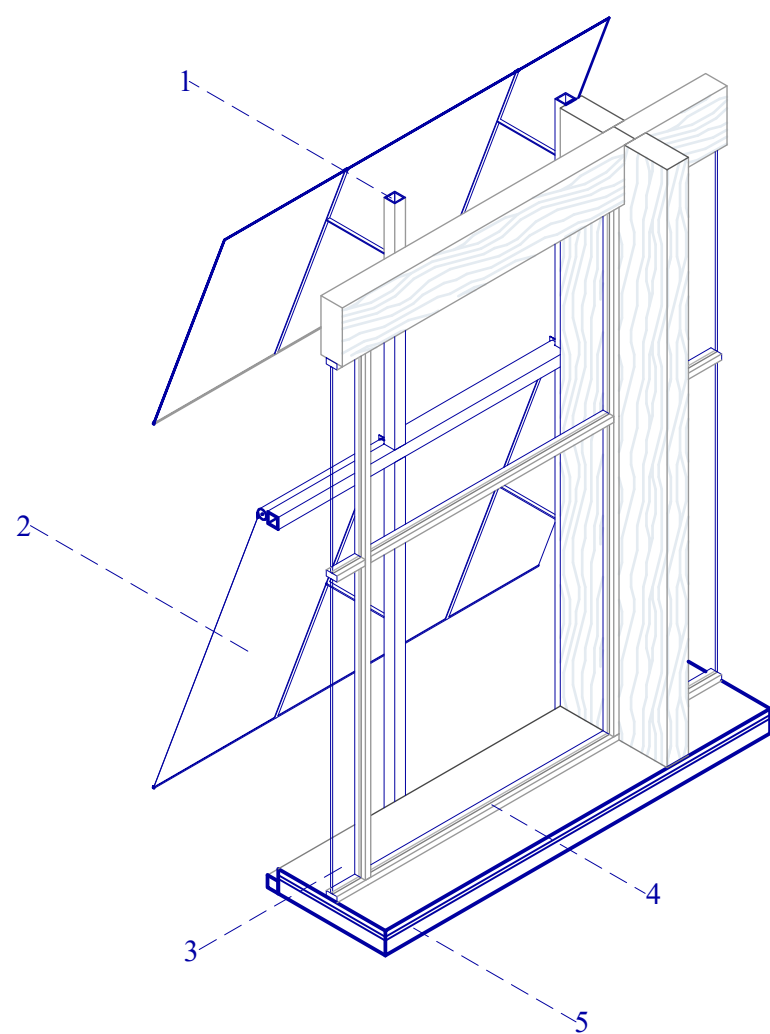

Detalle Fachada | Esc. 1:50

- 1- Subestructura fachada.
- 2-Tela tensada.
- 3- Vidrio 6 mm.
- 4- Montante para vidrio.
- 5- Suelo compuesto.

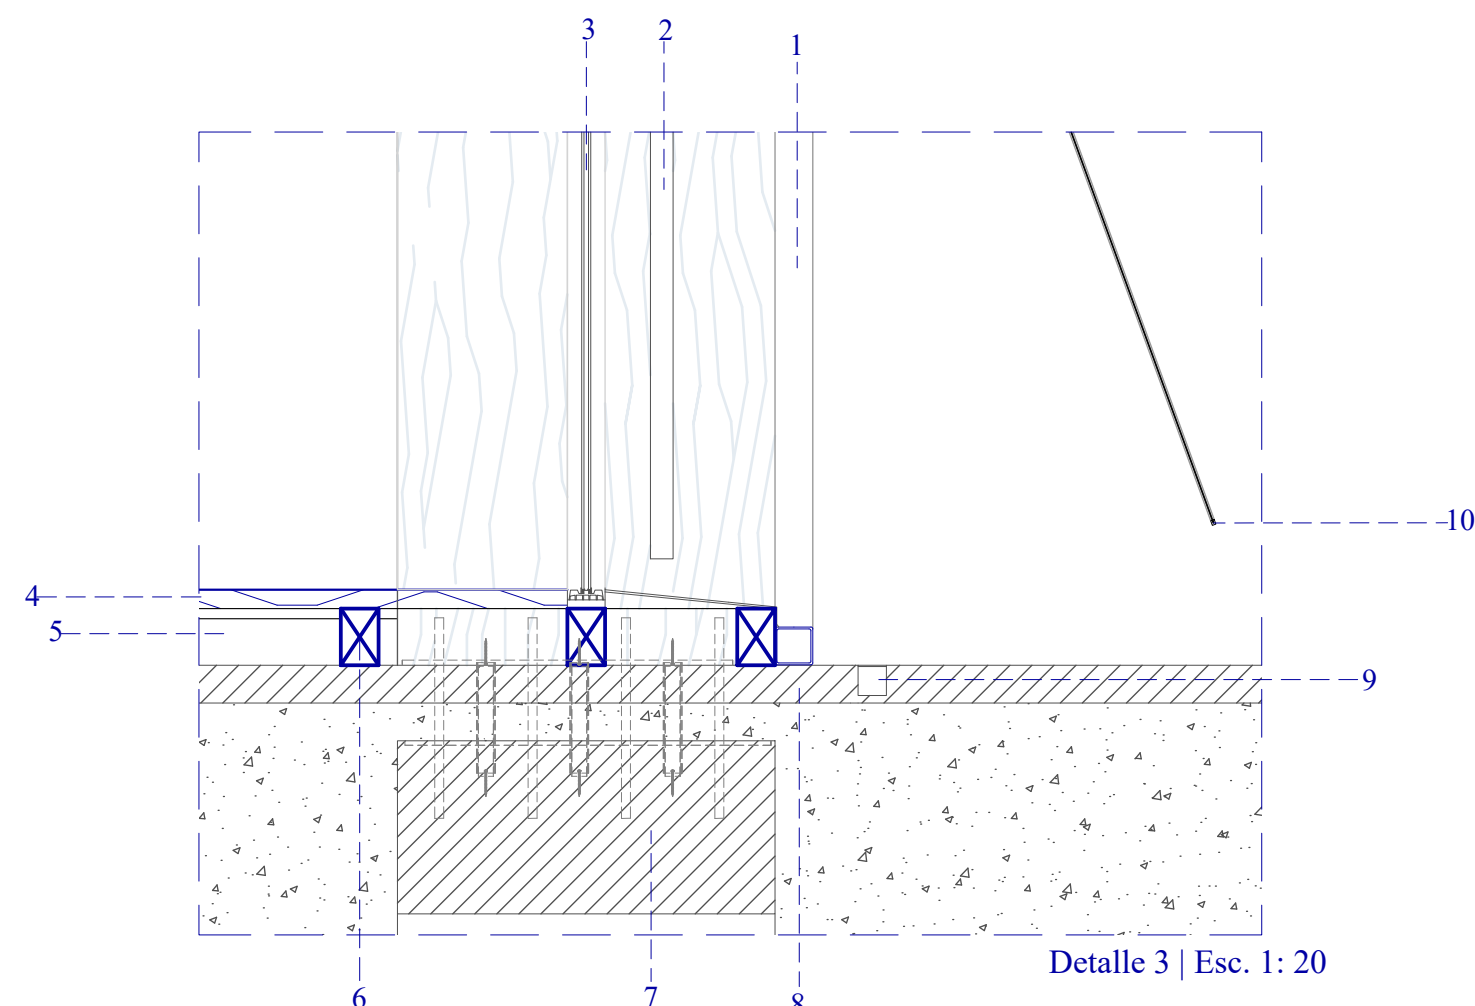

- 1.-Perfil tubular cuadrado 200 x 200 mm.
- 2.-Bajadas de aguas lluvias.
- 3.-Montante de vidrio.
- 4.-Losa CLT 50 mm.
- 5.-Piso radiante 25 mm.
- 6.-Listones de madera 120 x 100 mm.
- 7.-Fundación.
- 8.-Radier de fundación.
- 9.-Canaleta de piso.
- 10.-Tensador de tela.

Detalle 3 | Esc. 1: 20

